



<b>PREFEITURA MUNICIPAL DE PIRACANJUBA</b> Praça Wilson Eloy Pimenta 100 - Centro Piracanjuba-GO			
<b>HOSPITAL MUNICIPAL</b> AV. EXPEDICIONÁRIO JOVINO ALVES DA SILVA, SETOR POUSO ALTO PIRACANJUBA - GO			
<b>PROJETO ARQUITETÔNICO</b>	Aprovação		
Proprietário	Prefeitura Municipal de Piracanjuba CNPJ nº 17.847.000-00		
Projeto	Fátima Maria Lemos Ferreira Arquiteta e Urbanista CAU 55529-4		
CONTEÚDO Planta Baixa	ÁREAS A = 5.710m²		
DATA	ESCALA	CADASTRO	FRANCHA
maio/2016	INDICADA	Anacarla Elias	2/3

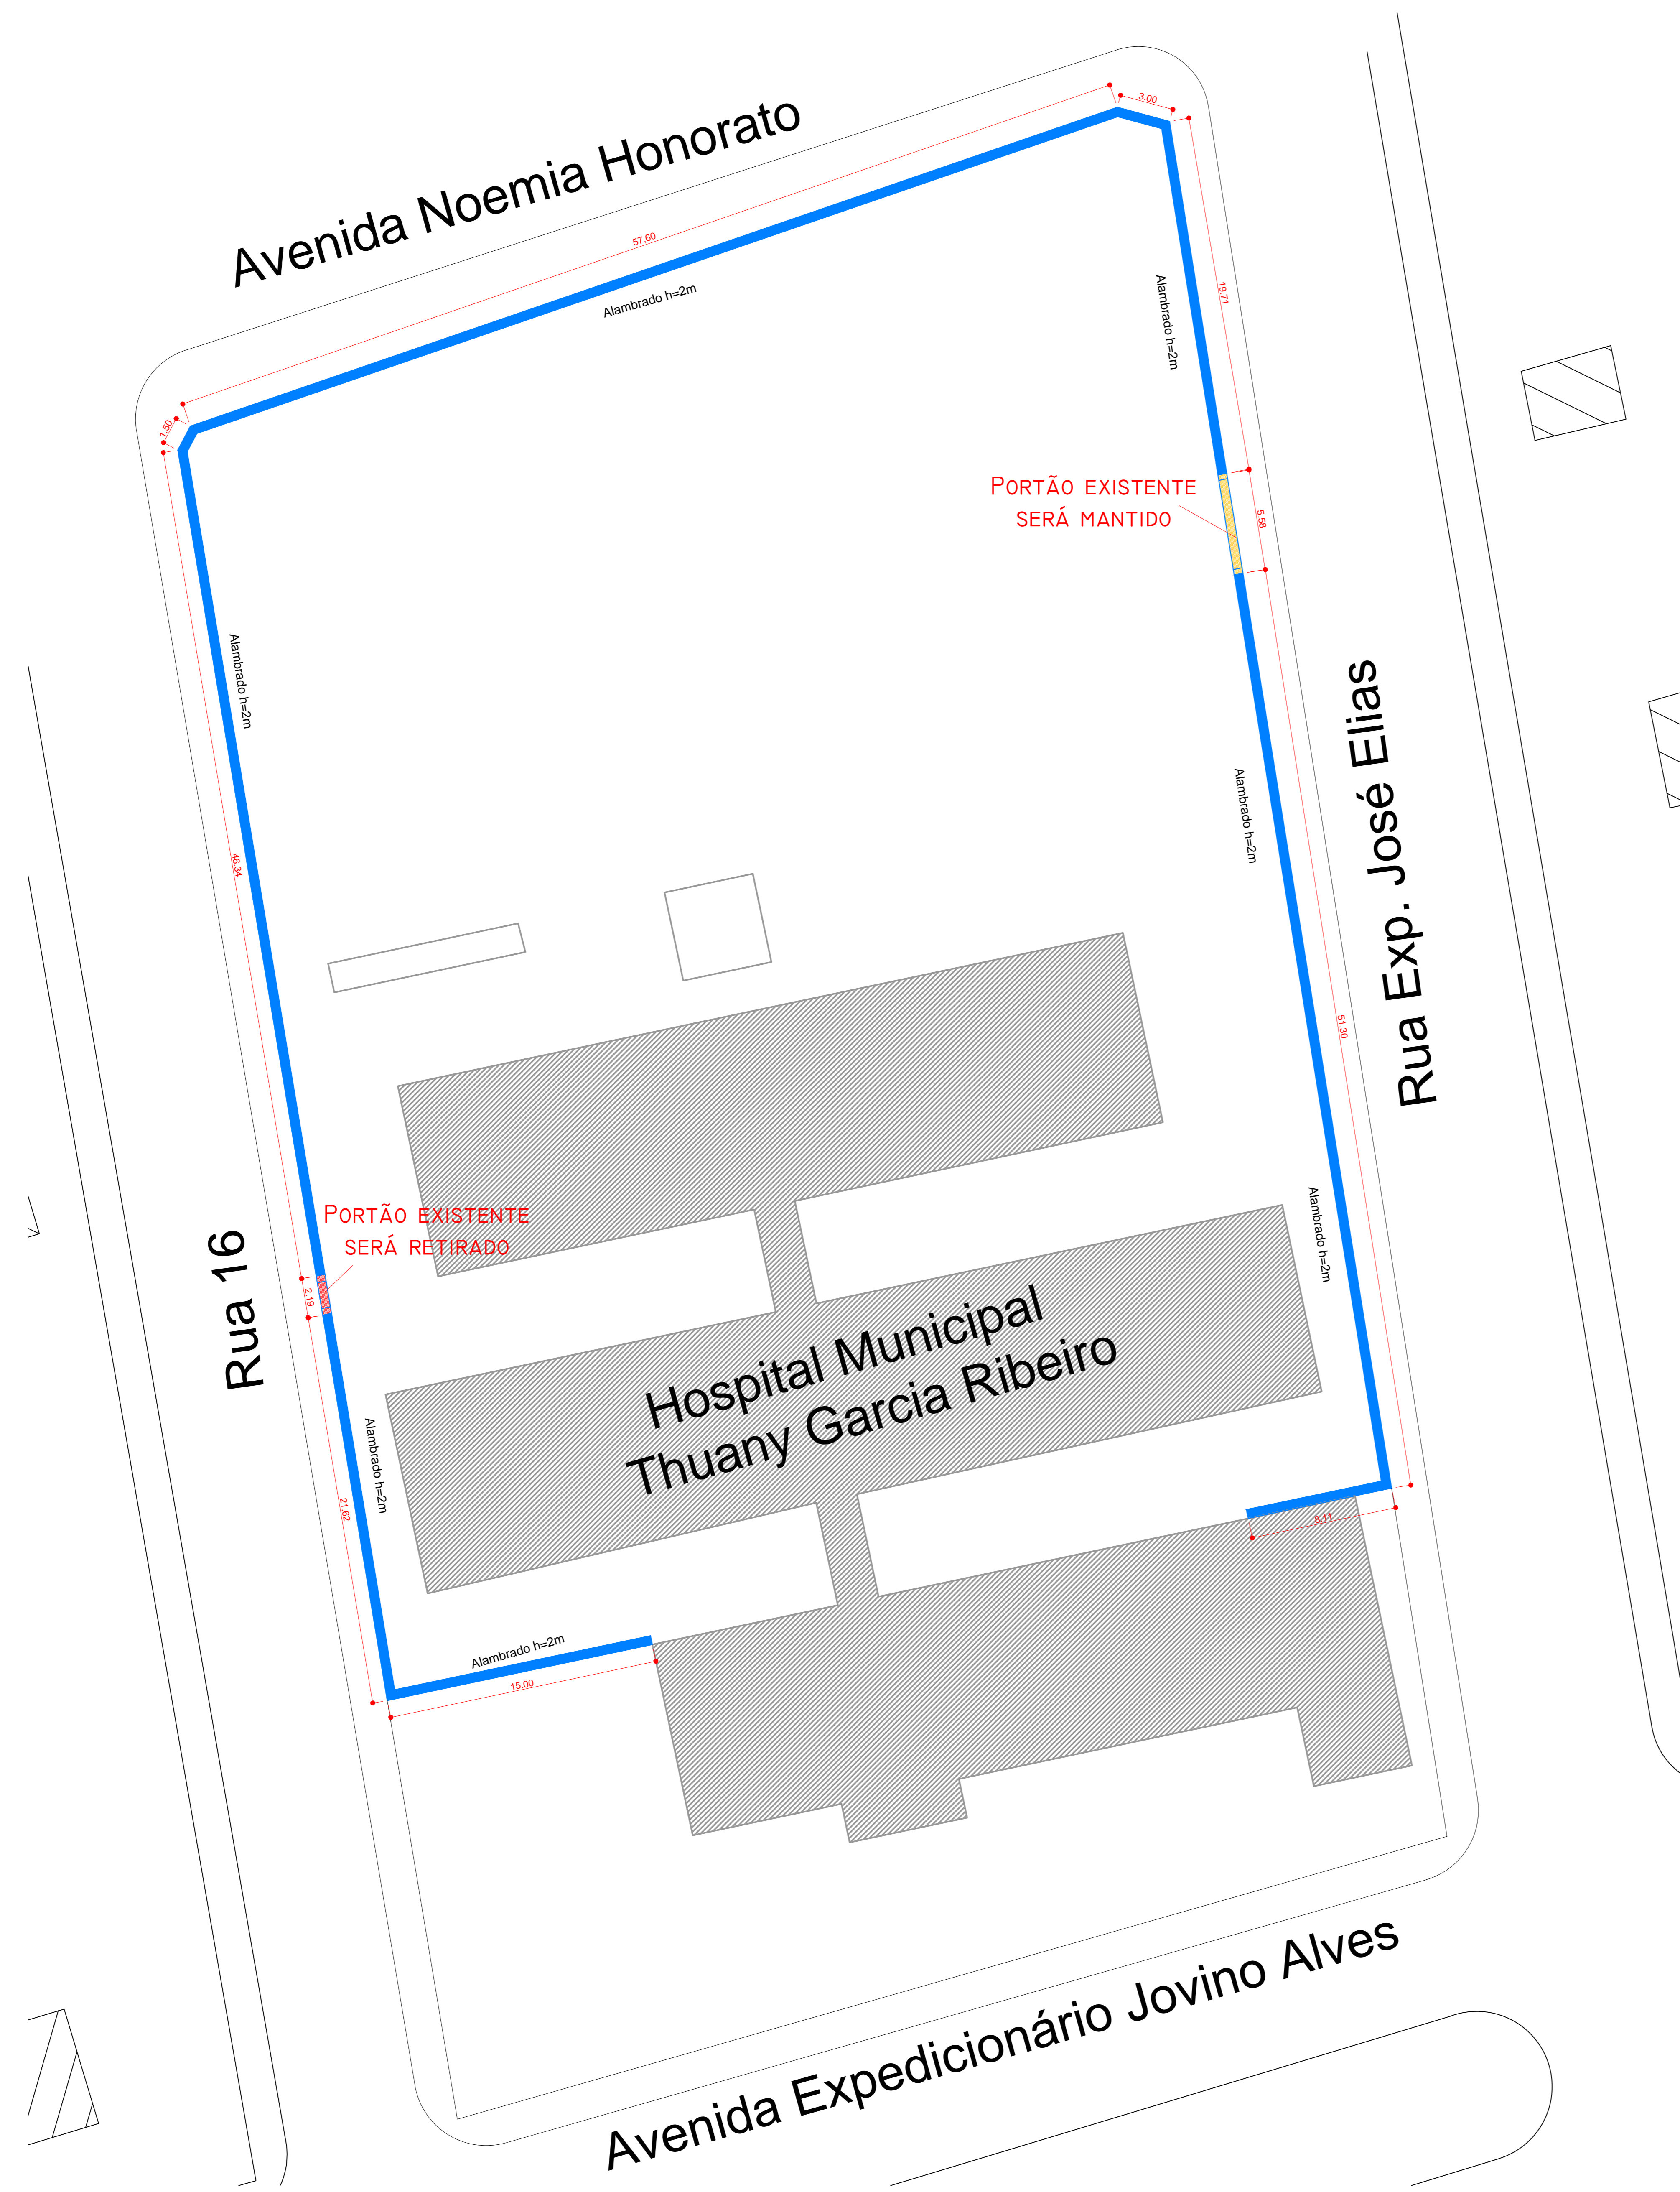

**PLANTA DE LOCAÇÃO DO ALAMBRADO**  
esc.: 1:250

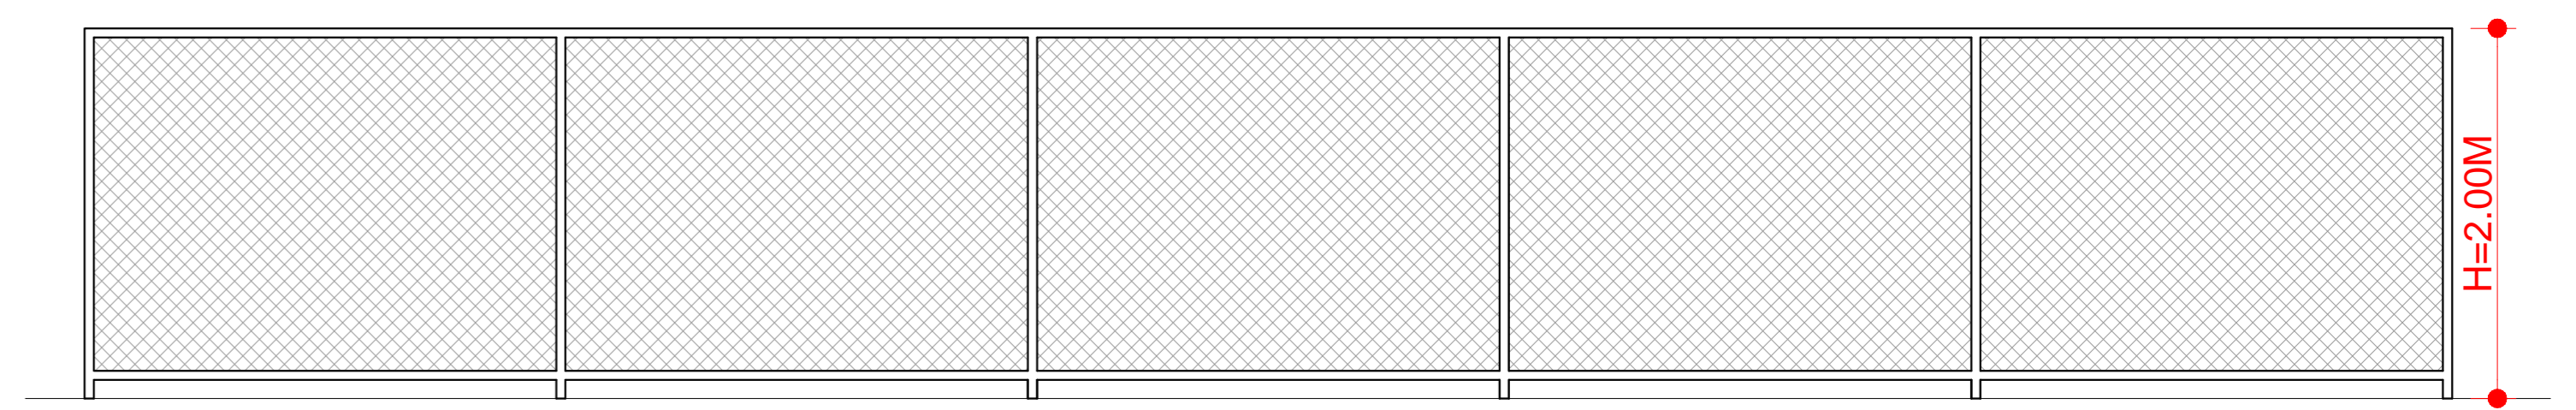

VISTA FRONTAL  
ESCALA: 1:50

**LOCAÇÃO DO ALAMBRADO**

LEGENDA:

■ ALAMBRADO ALTURA = 2M

**PREFEITURA MUNICIPAL DE PIRACANJUBA**

Praça Wilson Eloy Pimenta 100 - Centro  
Piracanjuba-GO

**HOSPITAL MUNICIPAL**

AV. EXPEDICIONÁRIO JOVINO ALVES DA SILVA, SETOR  
POUSO ALTO  
PIRACANJUBA - GO

<b>PROJETO ARQUITETÔNICO</b>	Aprovação		
	Proprietário	Prefeitura Municipal de Piracanjuba CNPJ: 01.179.647/0001-95	
	Projeto	Flávia Maria Lemes Ferreira Arquiteta e Urbanismo CAU A55236-4	
	CONTEÚDO Planta de Situação	ÁREAS A = 5.710m <sup>2</sup>	
DATA	ESCALA	CADISTA	PRANCHA
maio/2016	INDICADA	Anacarla Elias	3/3