



PREFEITURA MUNICIPAL DE
PIRACANJUBA

Adm.: 2021/2024



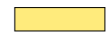
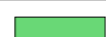
TRABALHO POR TODA GENTE


PREFEITURA MUNICIPAL DE PIRACANJUBA
SECRETARIA DE ESPORTES DE LAZER

REFORMA DO GINÁSIO JOSÉ EVARISTO

VESTIÁRIOS

LEGENDA REFORMA

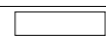A MANTER	
A CONSTRUIR	
SUBSTITUIÇÃO DE PISO (DEMOLIR/ CONSTRUIR)	
LOUÇAS, METAIS, BANCADAS E PORTAS A SEREM SUBSTITUÍDOS	

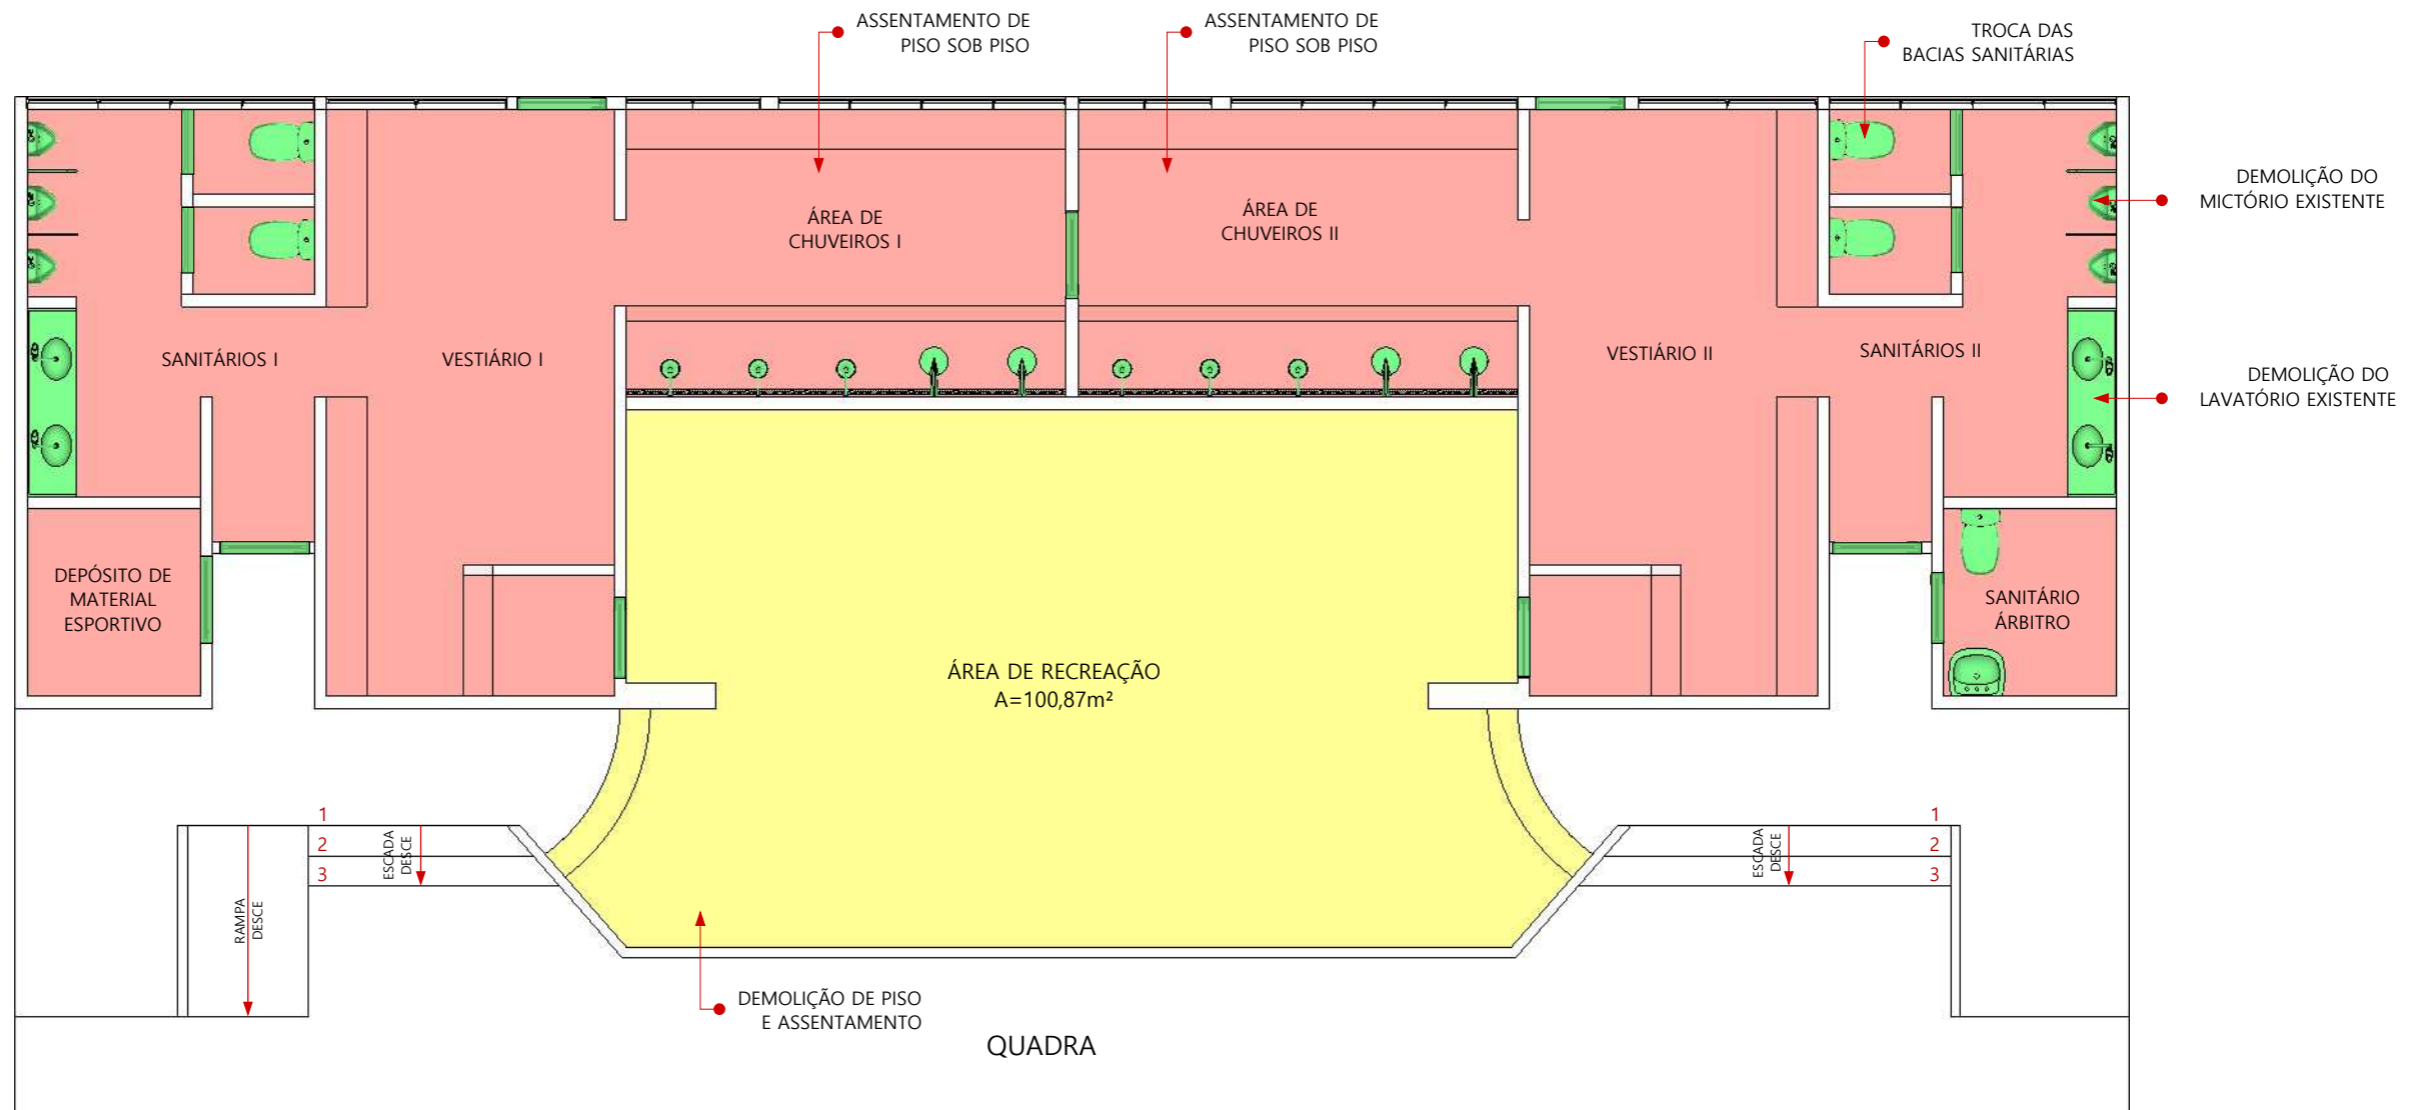

DEMOLIR/ CONSTRUIR
ESCALA 1/75




• DEMOLIR LAVATÓRIO EXISTENTE
SUBSTITUIR POR BANCADA DE
GRANITO COM CUBA DE EMBUTIR



• DEMOLIR MICTÓRIO PRÉ-MOLDAOD EXISTENTE
E SUBSTITUIR POR MICTÓRIO DE LOUÇA
SEPARADOS POR DIVISÓRIA DE GRANITO



• SUBSTITUIR BACIA SANITÁRIA EXISTENTE
POR BACIA SANITÁRIA COM CAIXA ACOPLADA.
SUBSTITUIR PORTAS DE MADEIRA EXISTENTES
POR PORTAS VENEZIANAS EM ALUMÍNIO

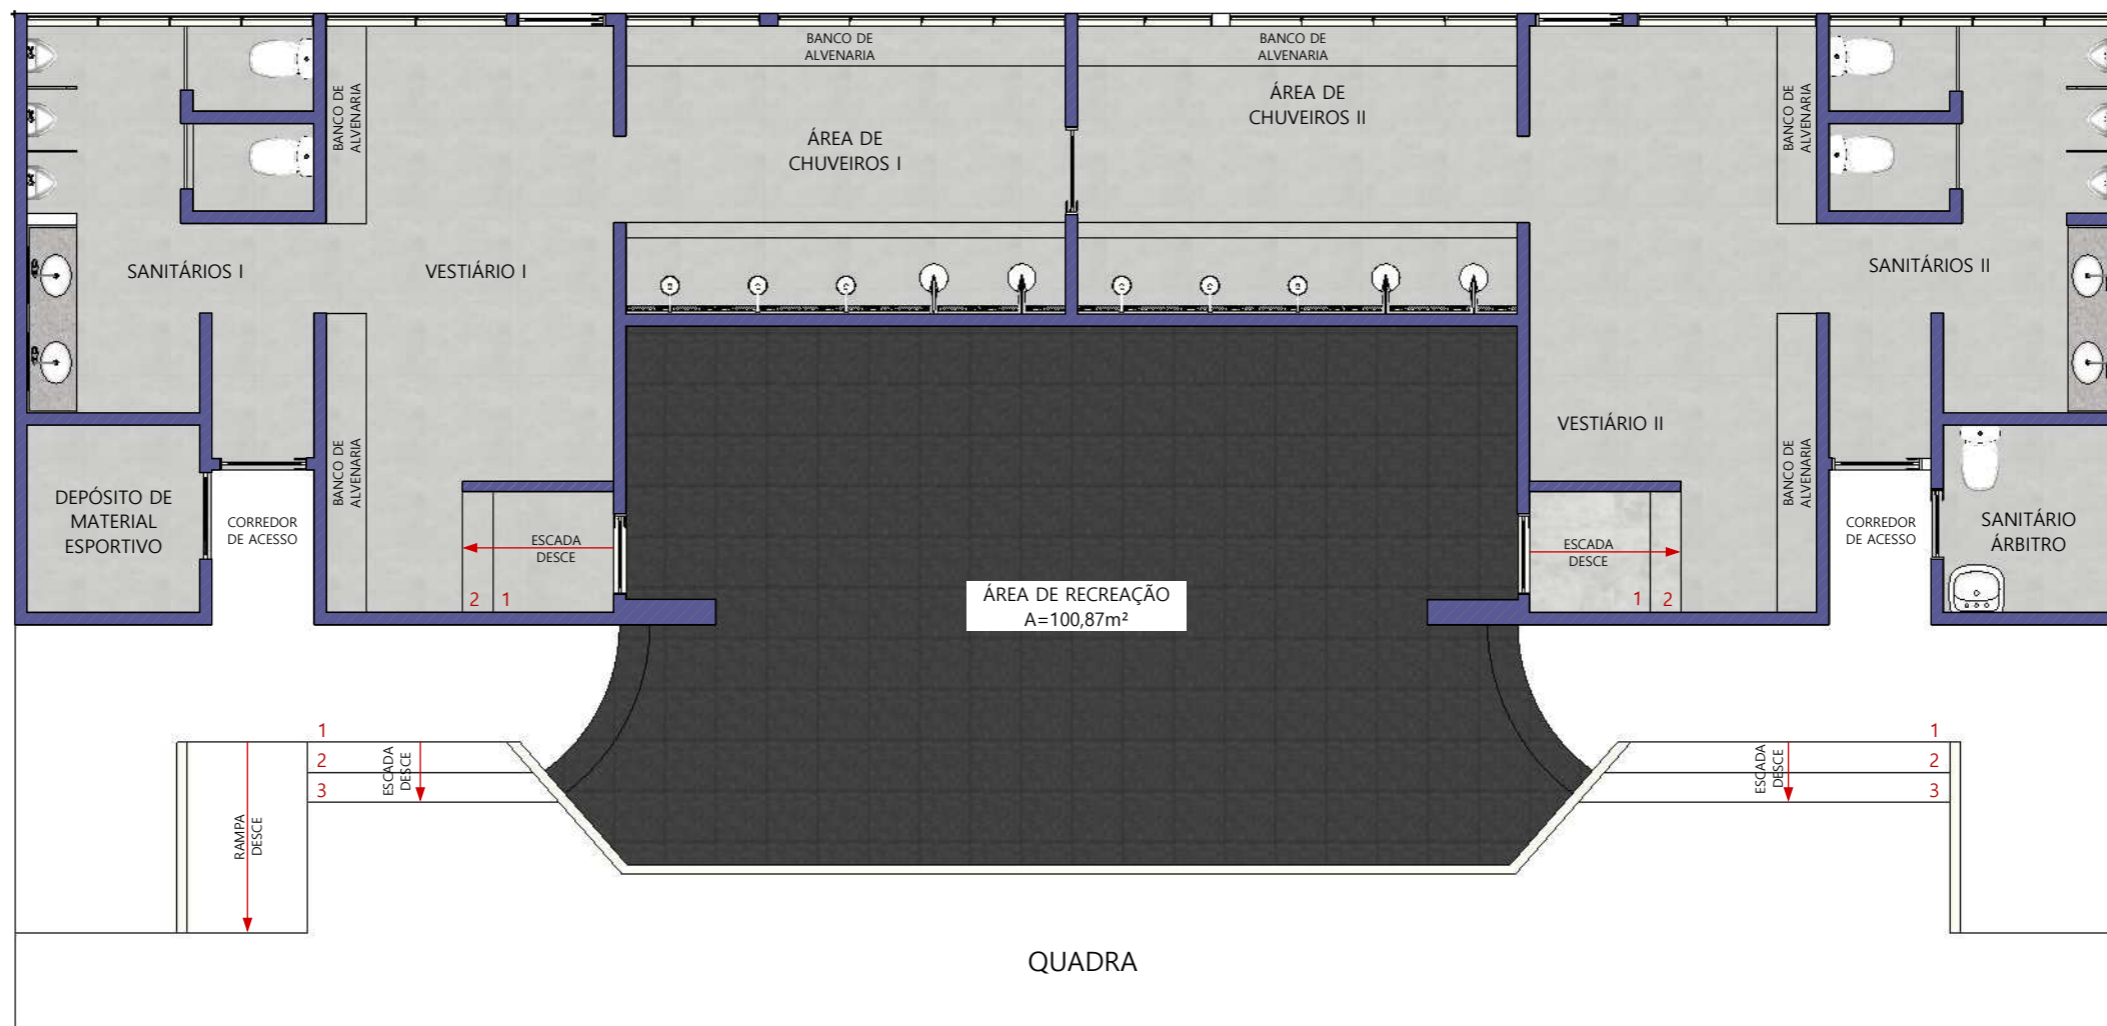

PLANTA BAIXA
ESCALA 1/75


LEGENDA PORTAS METÁLICAS

CÓDIGO	L	A	DESCRIÇÃO	QUANTIDADE
P1	0,60	1,80	PORTA VENEZIANA DE ALUMÍNIO	04
P2	0,80	2,10	PORTA VENEZIANA DE ALUMÍNIO	08
P3	0,90	2,10	PORTÃO COM TELA METÁLICA	01

L = LARGURA A = ALTURA


LEGENDA DE REVESTIMENTO E PINTURA

REPRESENTAÇÃO	MARCA	DESCRIÇÃO	LOCAL
	DELTA	PORCELANATO, 84X84CM, BARCELONA PLATA ACETINADO	PAREDE
	LEINERTEX	TINTA COR AZUL ACABAMENTO TOQUE DE SEDA	PAREDE
	LEINERTEX	TINTA COR GELO SECO ACABAMENTO TOQUE DE SEDA	PAREDE
	DELTA	PORCELANATO, 84X84CM, BARCELONA PLATA ACETINADO	PISO
	-	PISO EMBORRACHADO	PISO
	-	SOLEIRA DE GRANITO	PISO

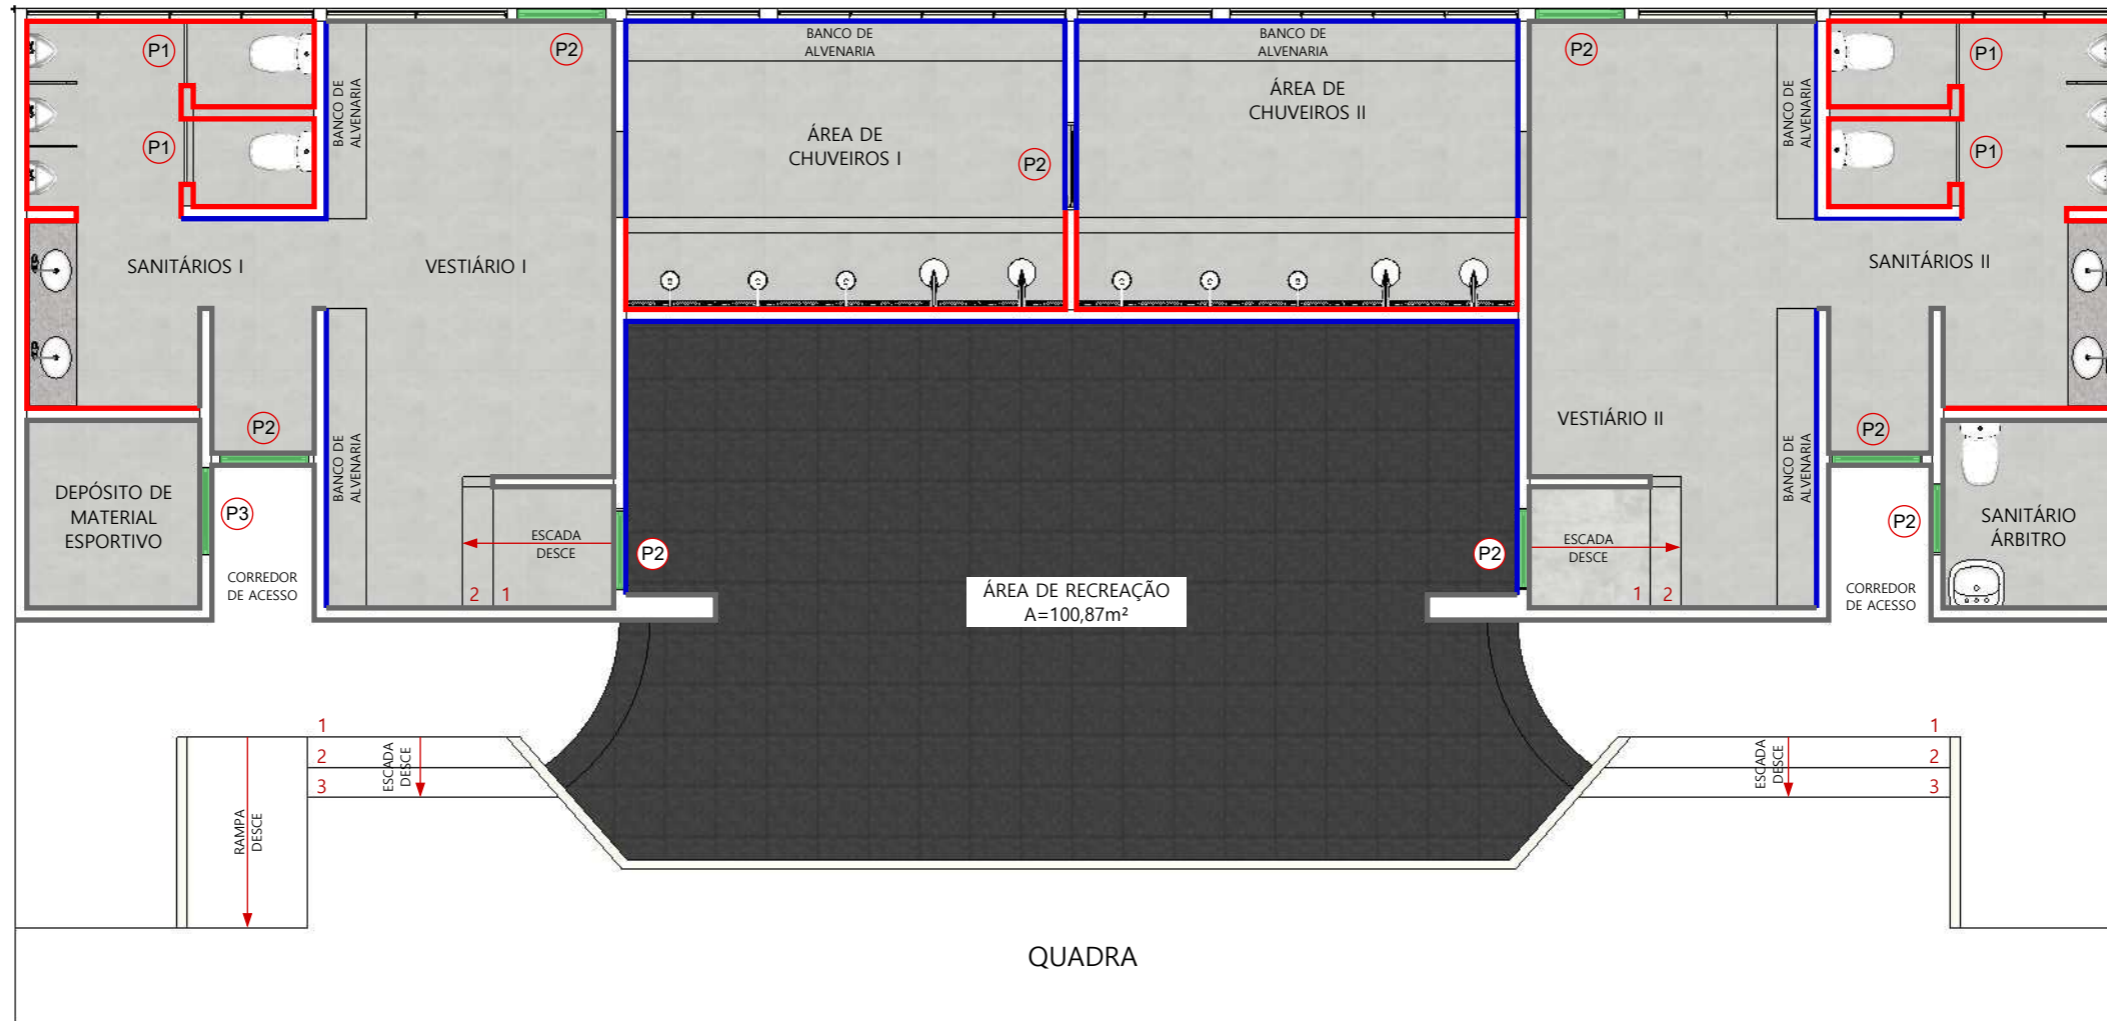


MAPA DE REVESTIMENTOS
ESCALA 1/75


VESTIÁRIO I

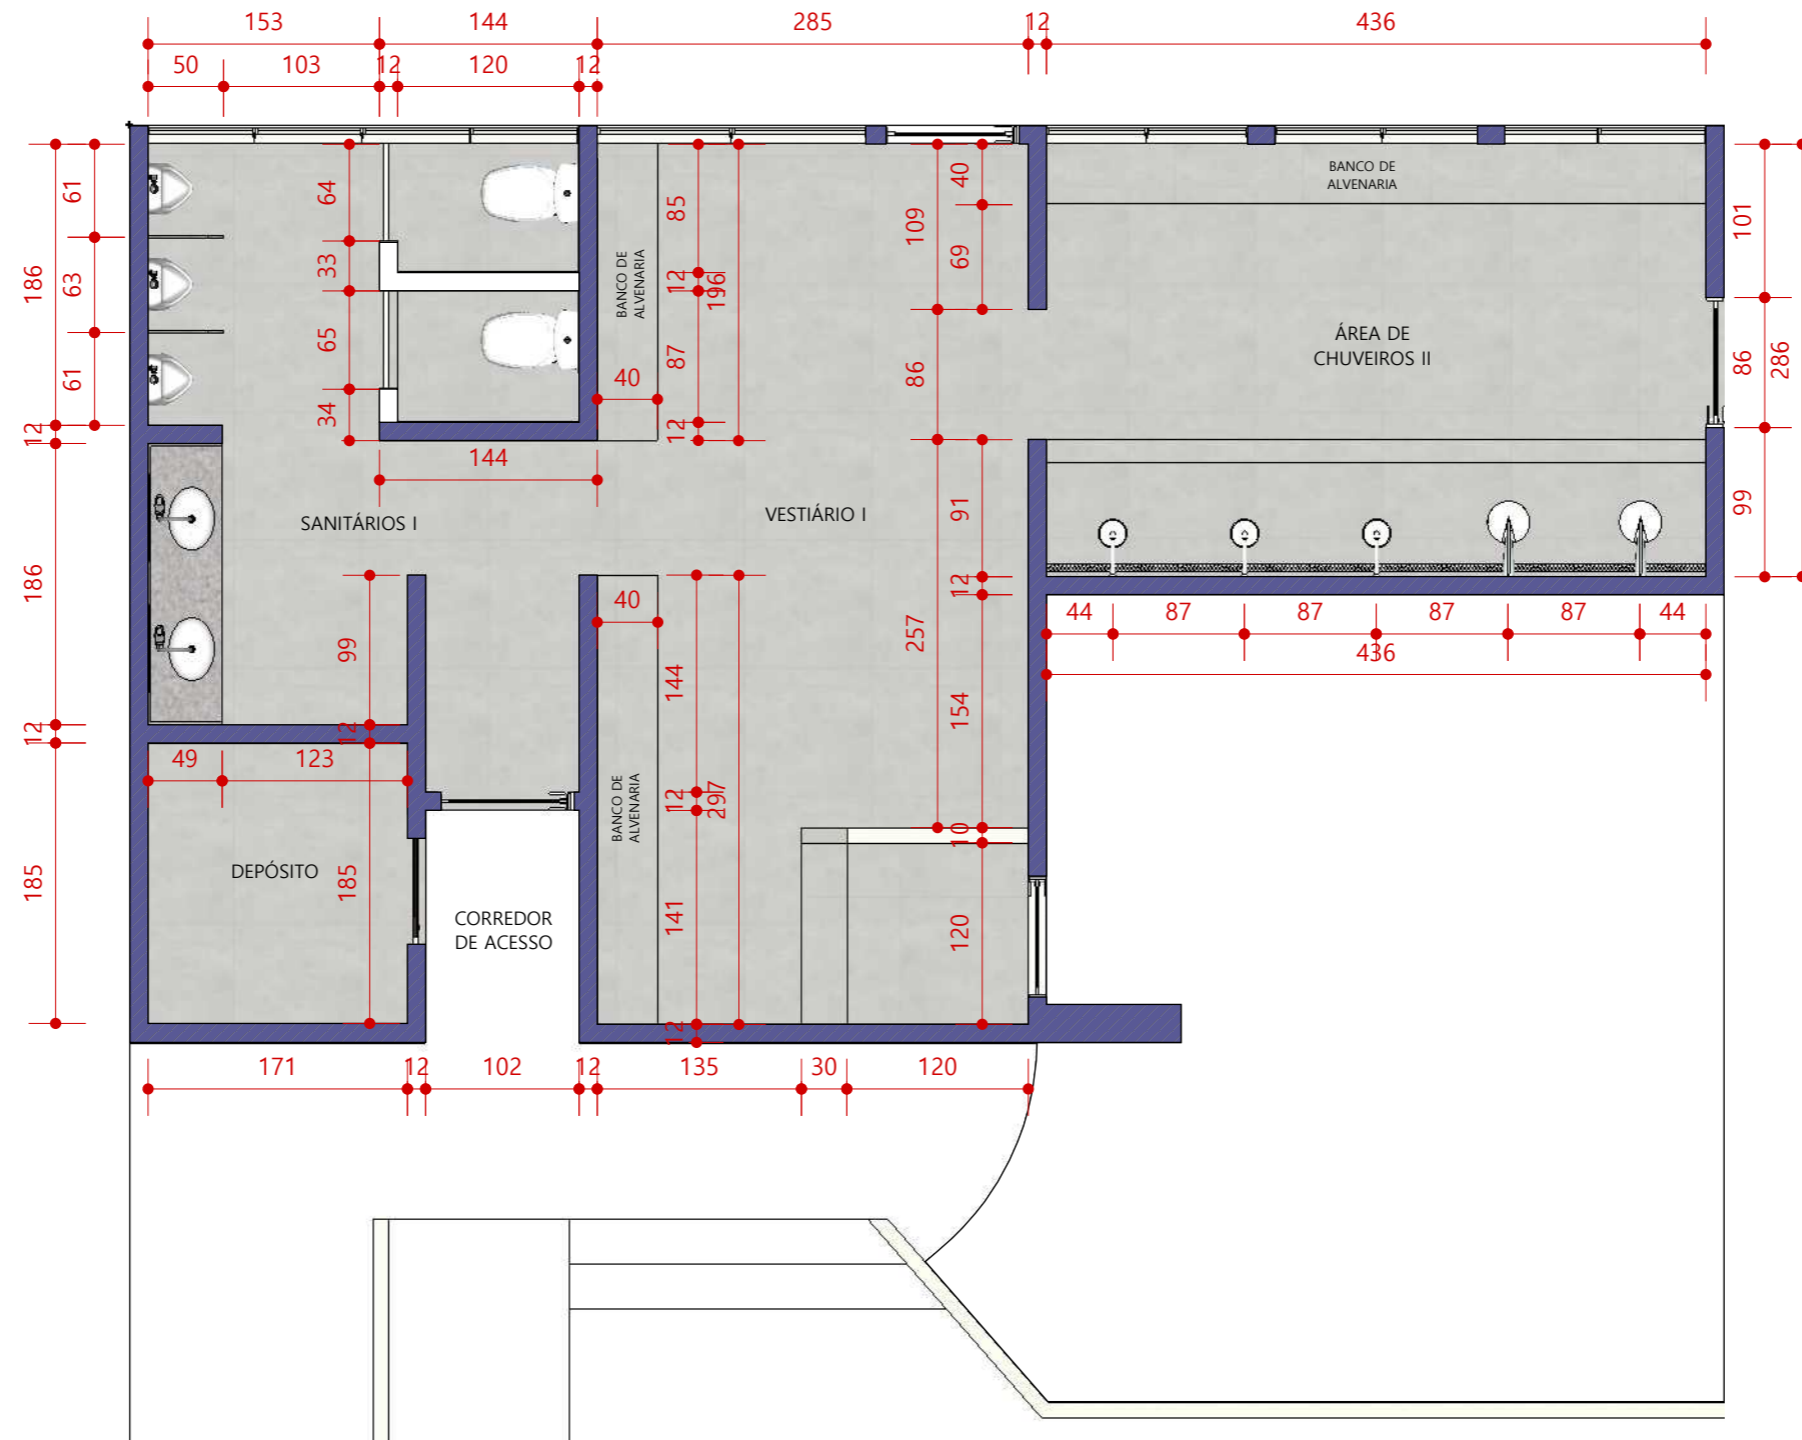


PLANTA BAIXA - VESTIÁRIO I
ESCALA 1/50

MAPA CHAVE

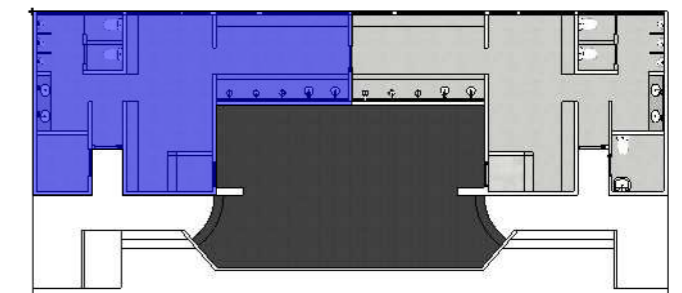


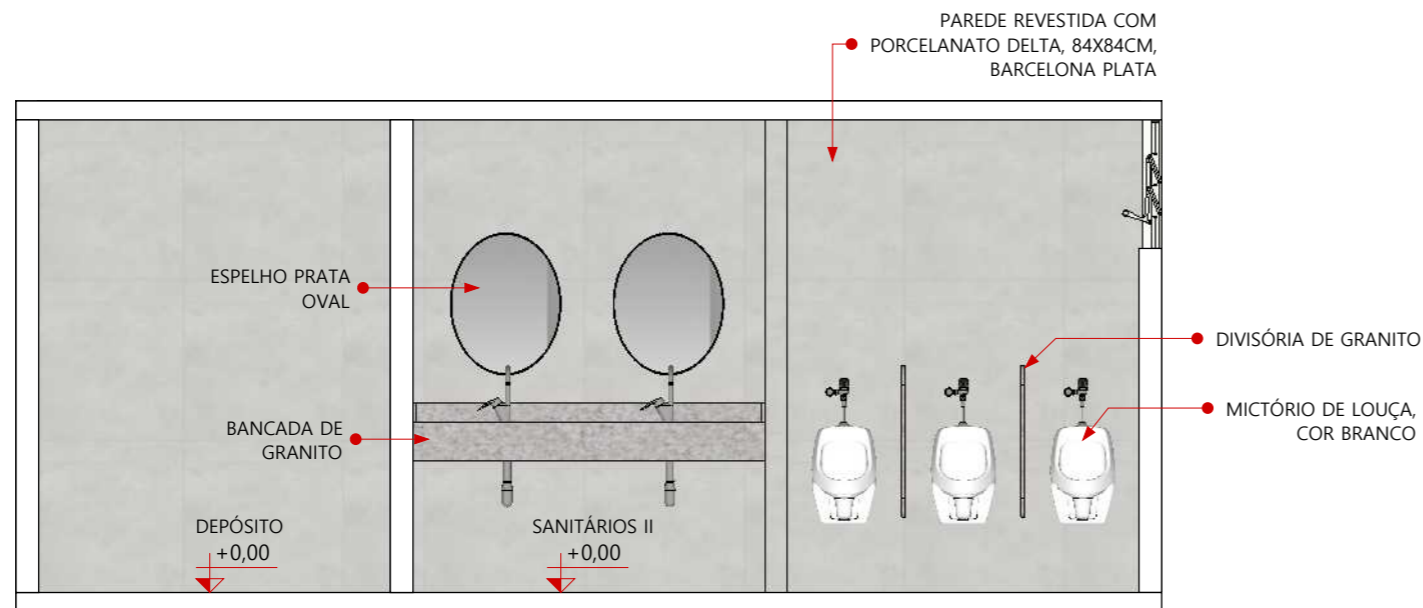


VISTA A
ESCALA 1/40

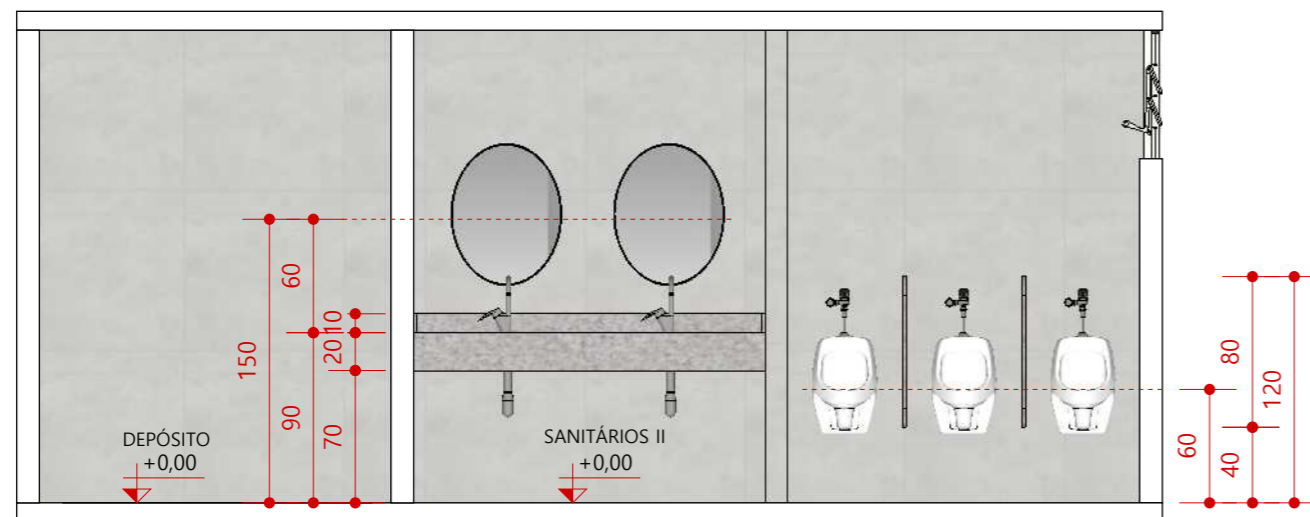


VISTA A
ESCALA 1/40

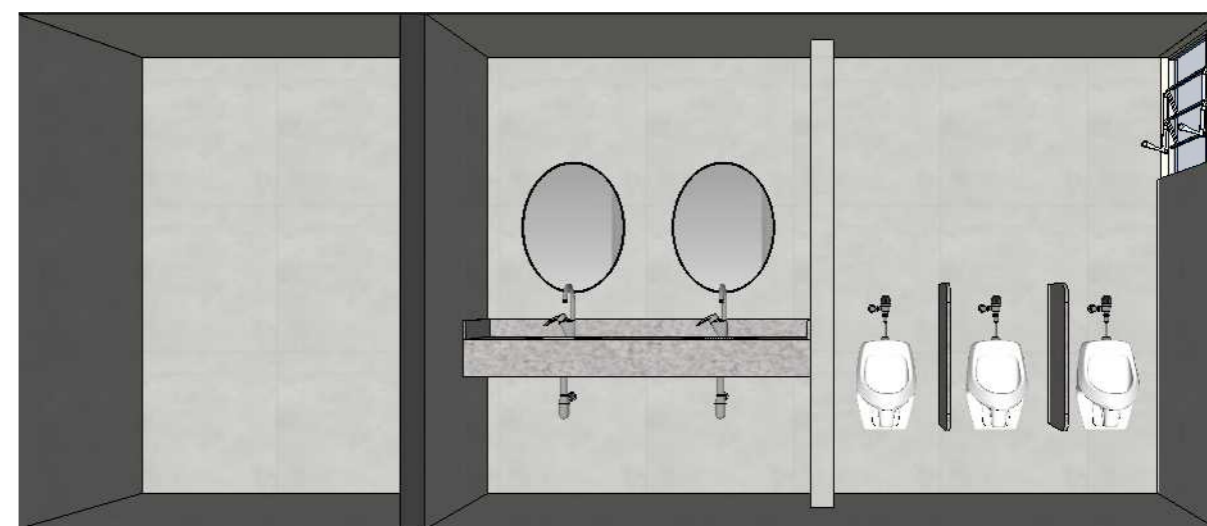


PERSPECTIVA
SEM ESCALA DEFINIDA

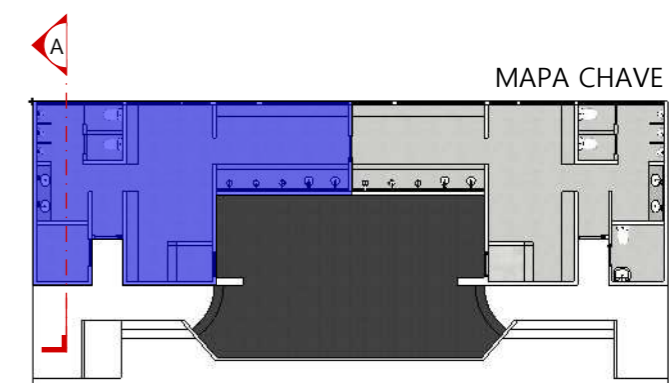


MAPA CHAVE

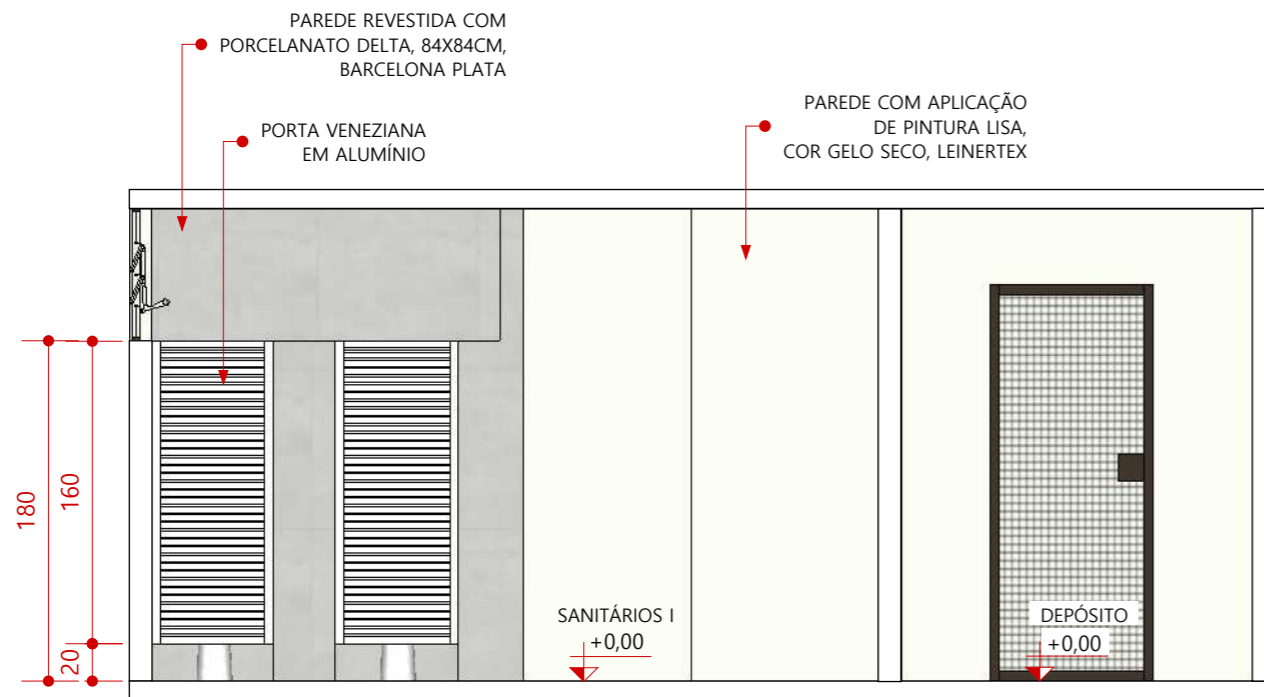


VISTA B
ESCALA 1/40

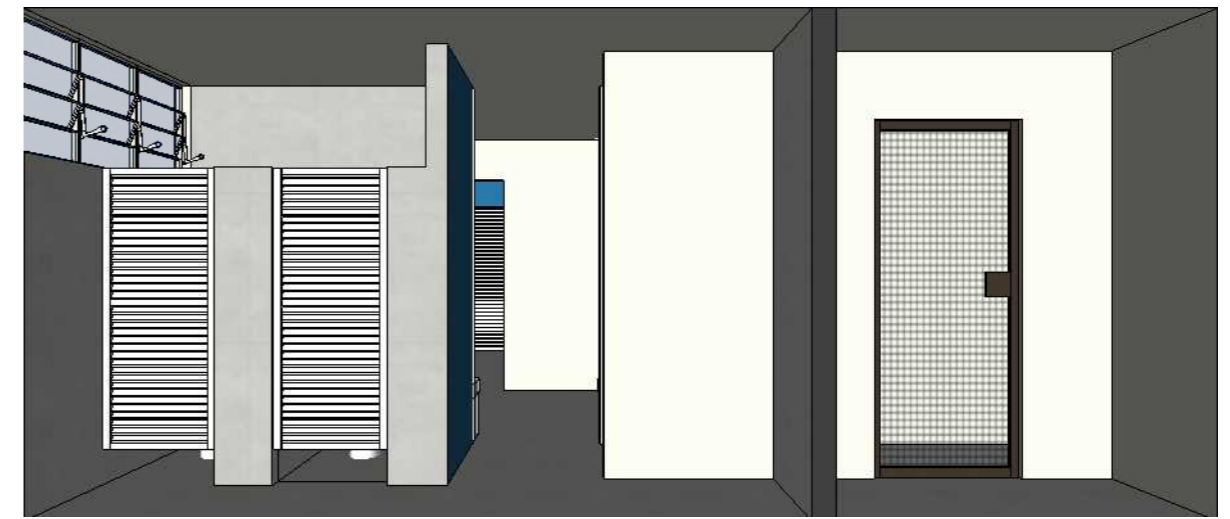


PERSPECTIVA
SEM ESCALA DEFINIDA





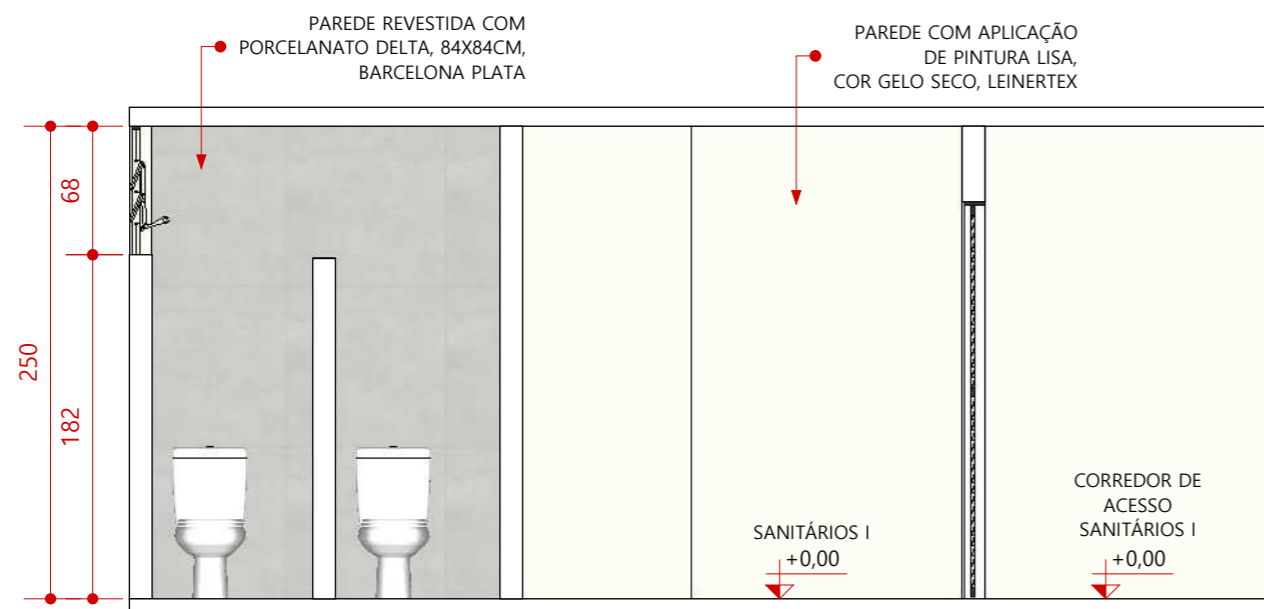


VISTA C
ESCALA 1/40

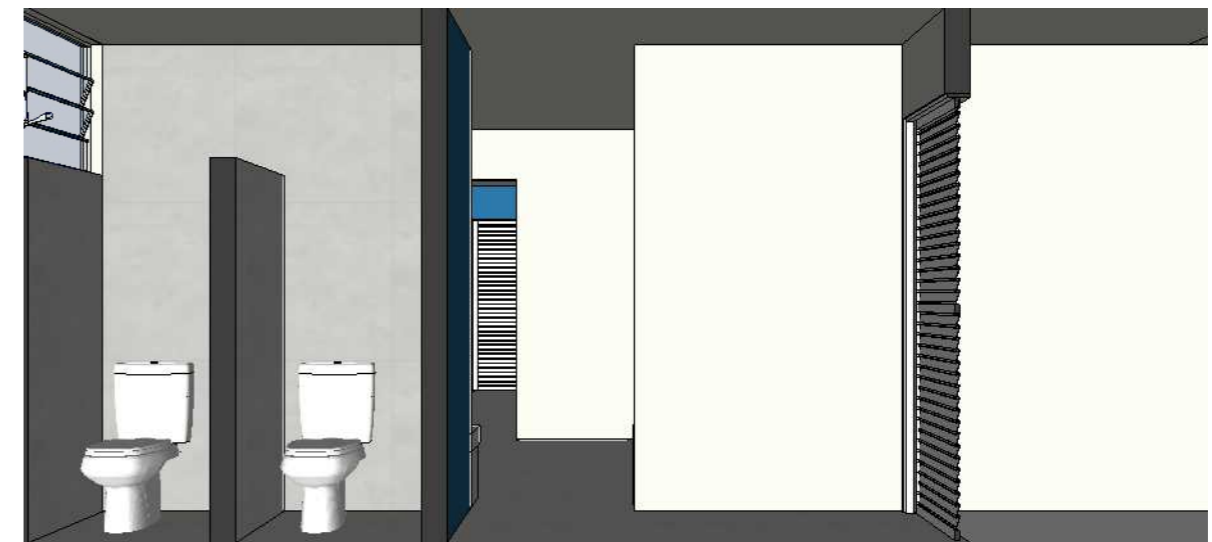


PERSPECTIVA
SEM ESCALA DEFINIDA

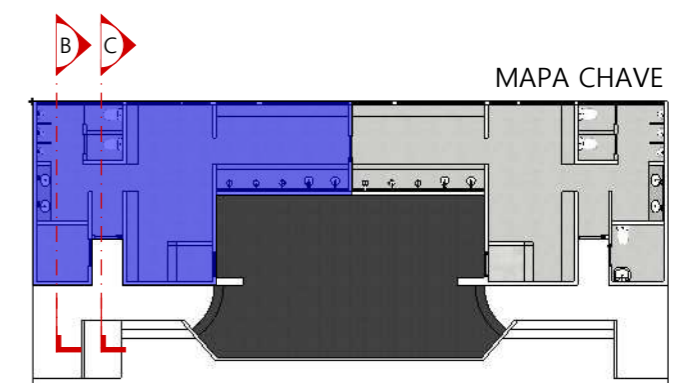


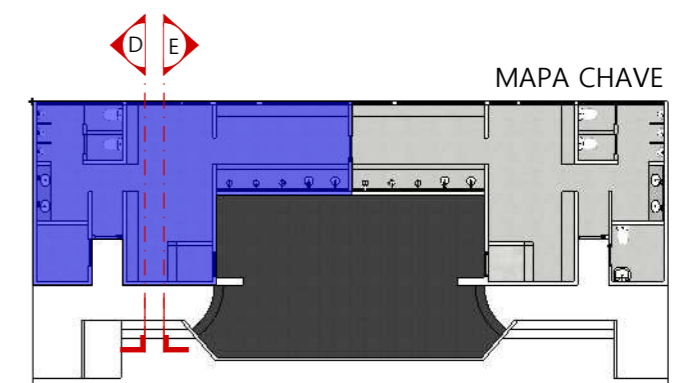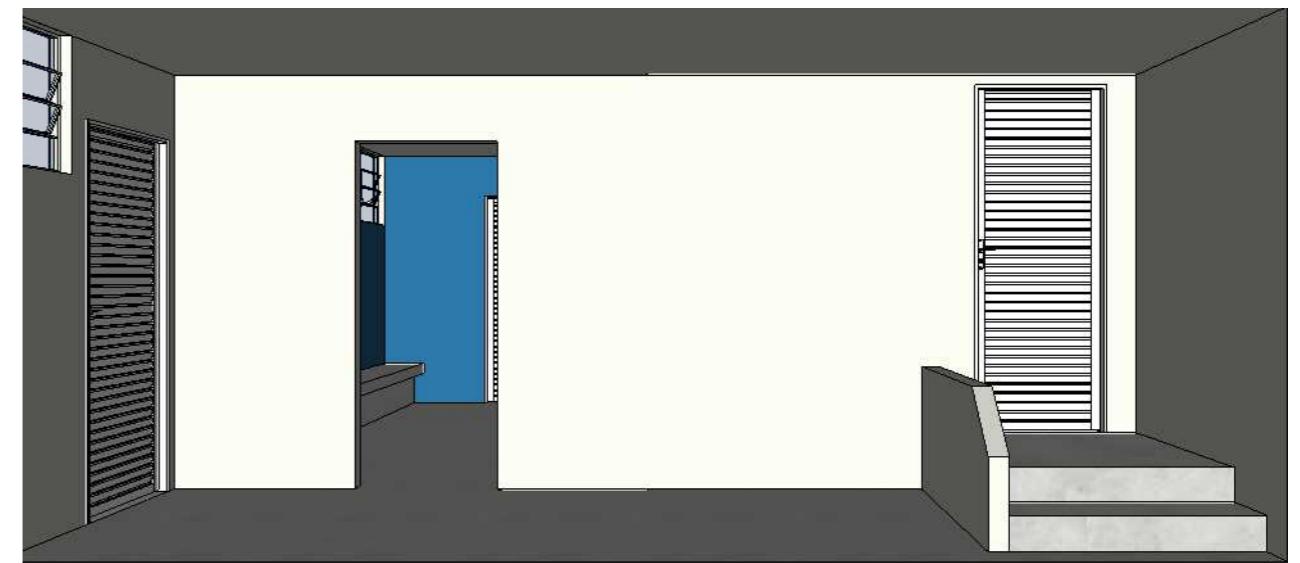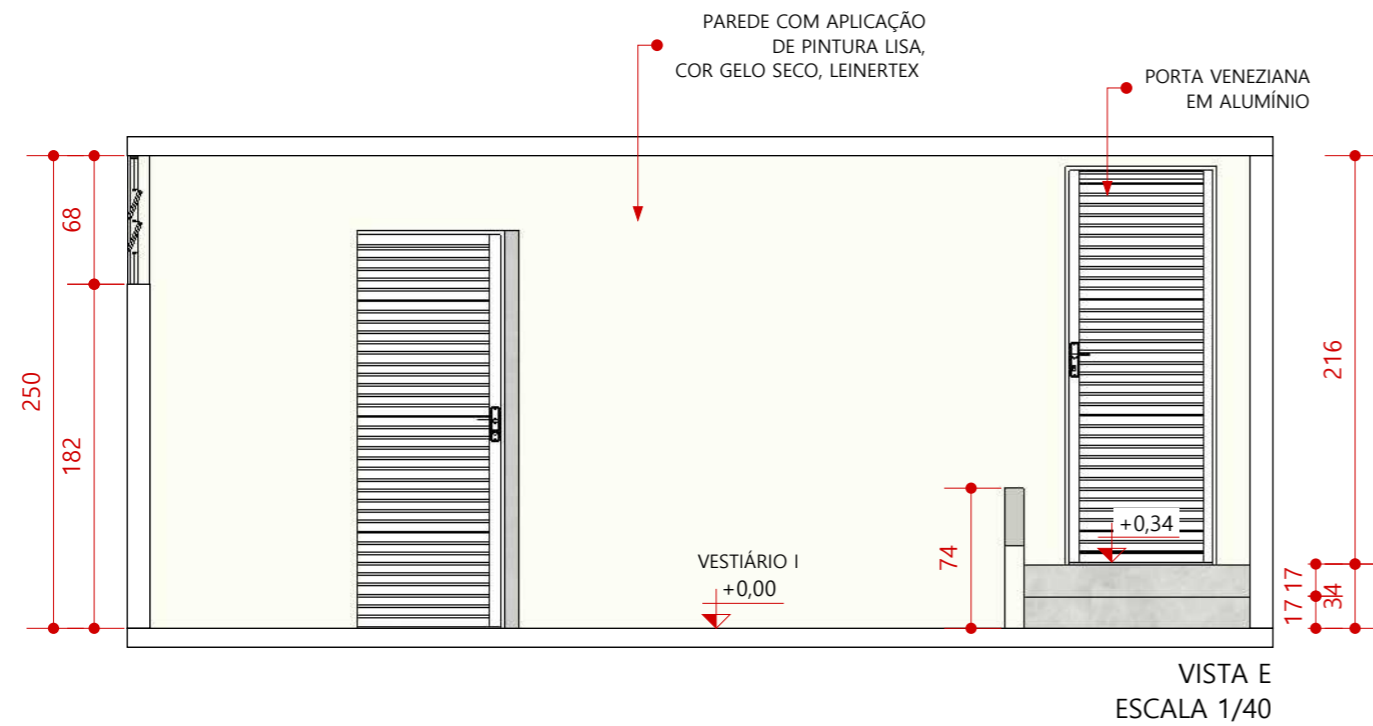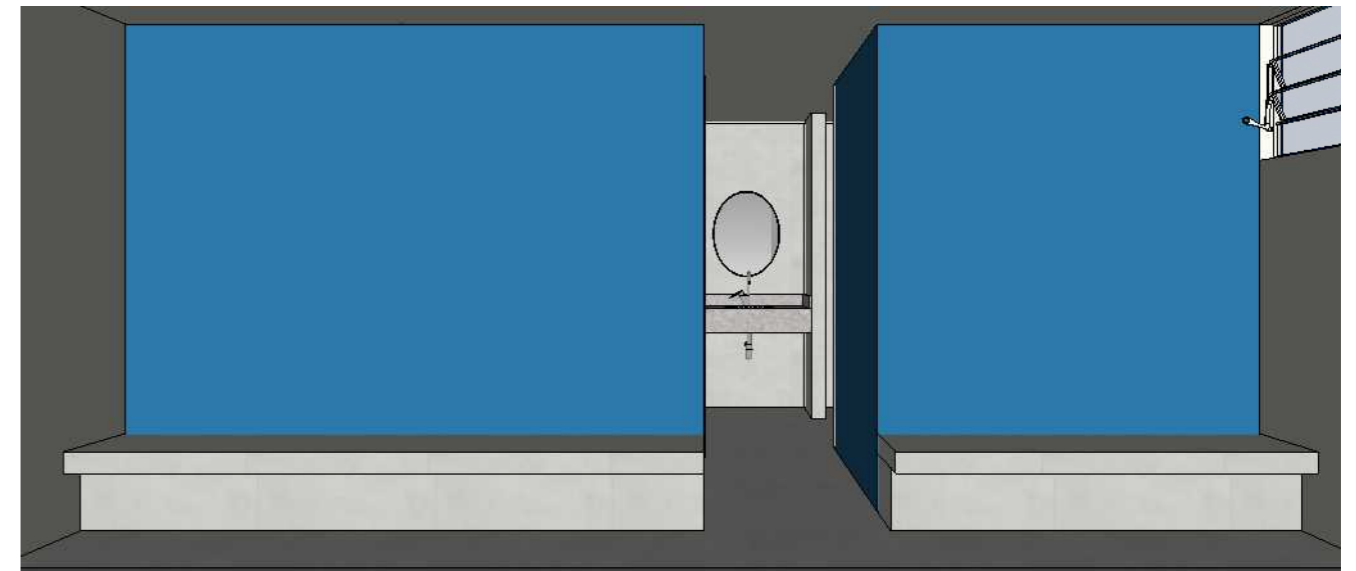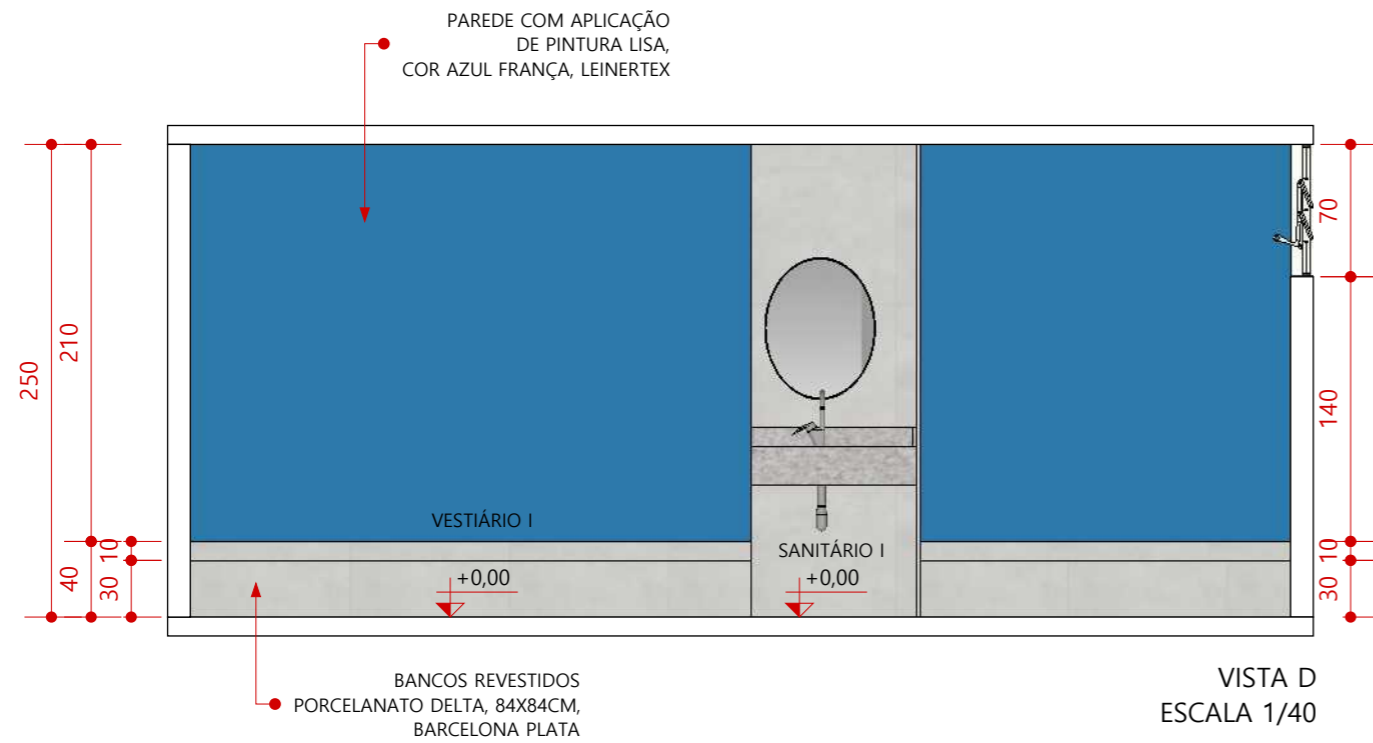

PAREDE REVESTIDA COM PORCELANATO DELTA, 84X84CM, BARCELONA PLATA

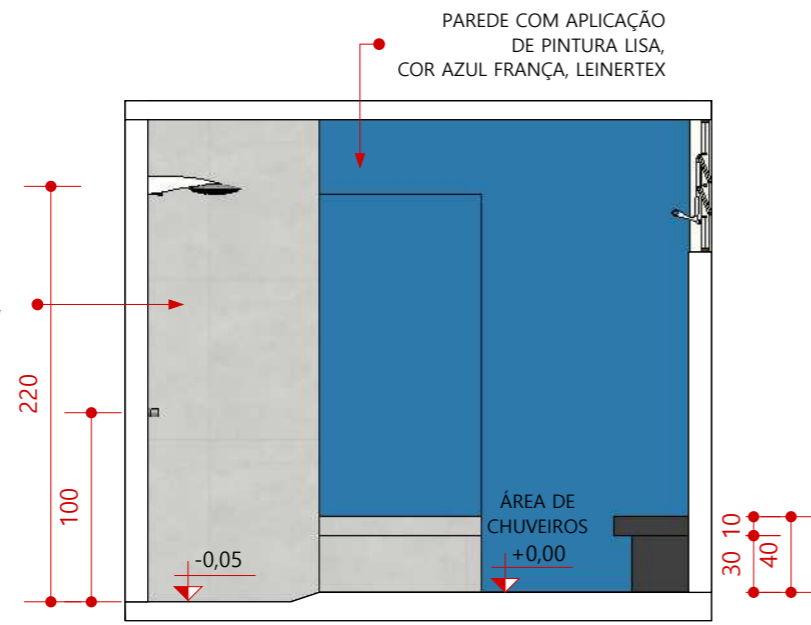


VISTA F
ESCALA 1/40

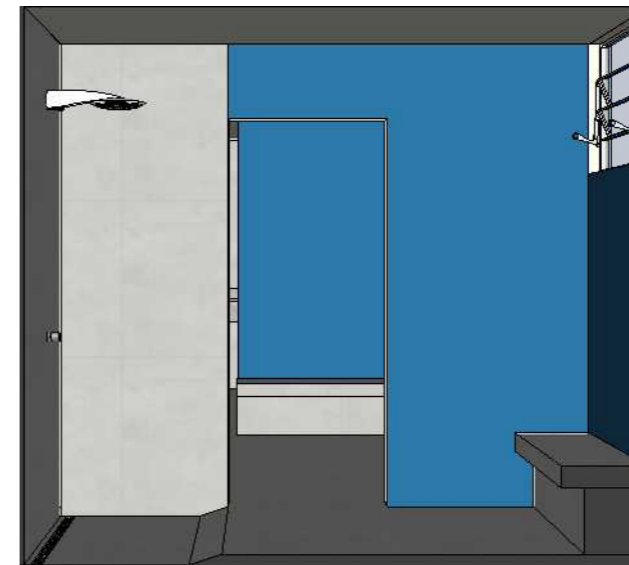

PERSPECTIVA
SEM ESCALA DEFINIDA

PAREDE COM APLICAÇÃO DE PINTURA LISA, COR AZUL FRANÇA, LEINERTEX

BANCOS REVESTIDOS PORCELANATO DELTA, 84X84CM, BARCELONA PLATA

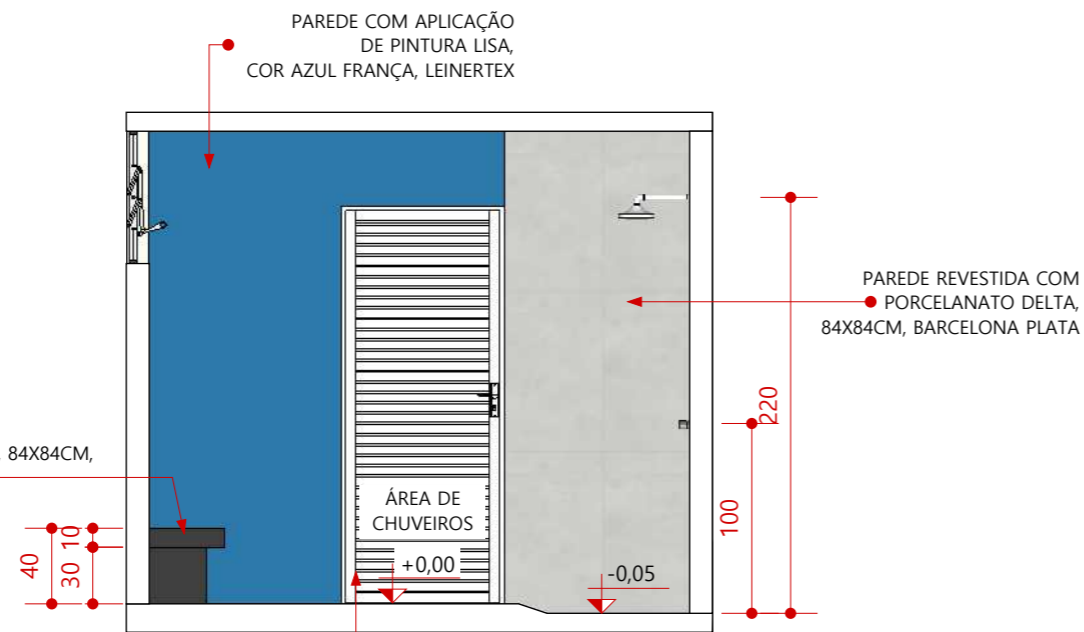


VISTA G
ESCALA 1/40



PERSPECTIVA
SEM ESCALA DEFINIDA





MAPA CHAVE

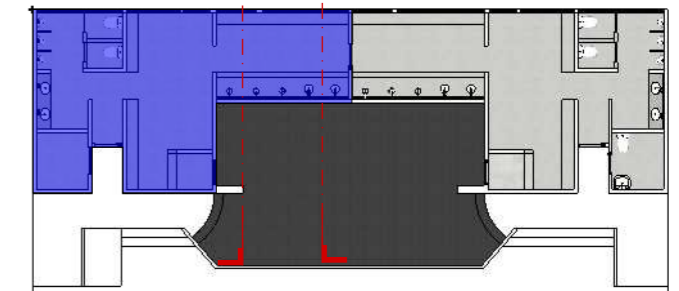




PERSPECTIVA
SEM ESCALA DEFINIDA

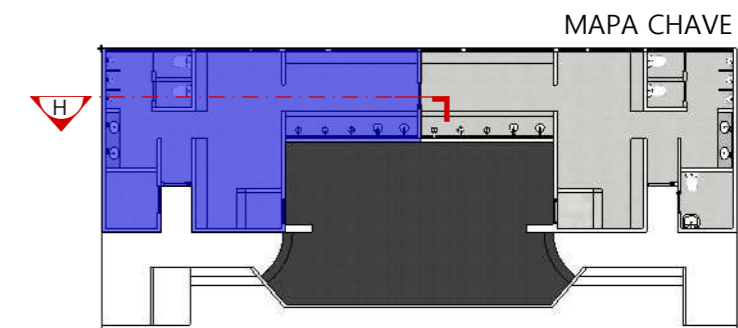
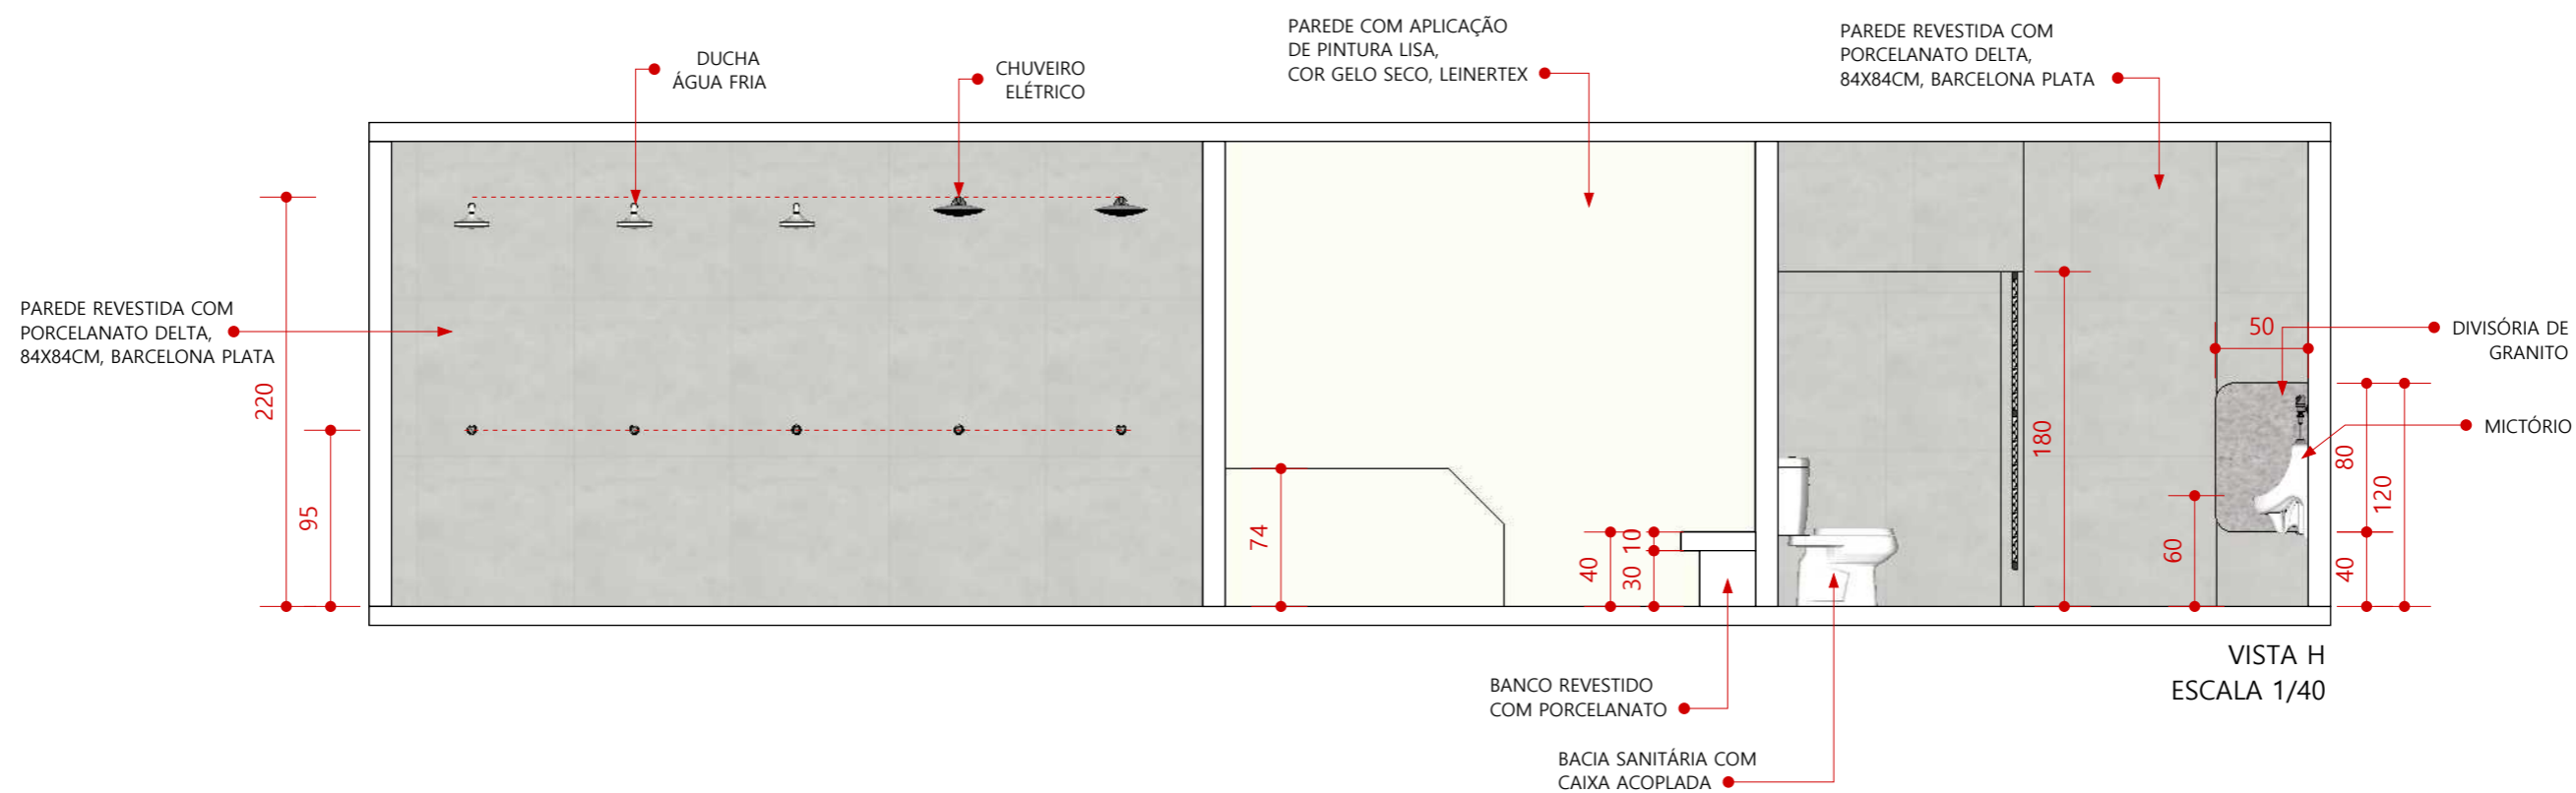





PERSPECTIVA
SEM ESCALA DEFINIDA

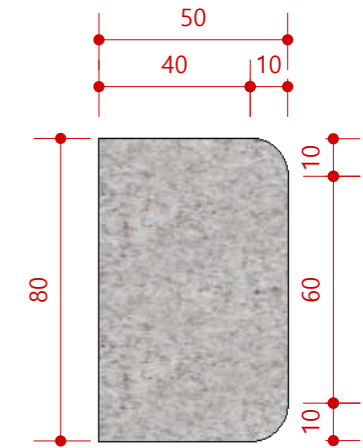

VISTA LATERAL
DIVISÓRIA DE GRANITO
ESCALA 1/20

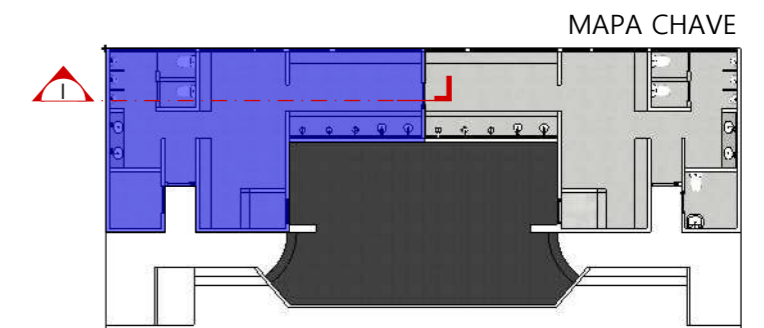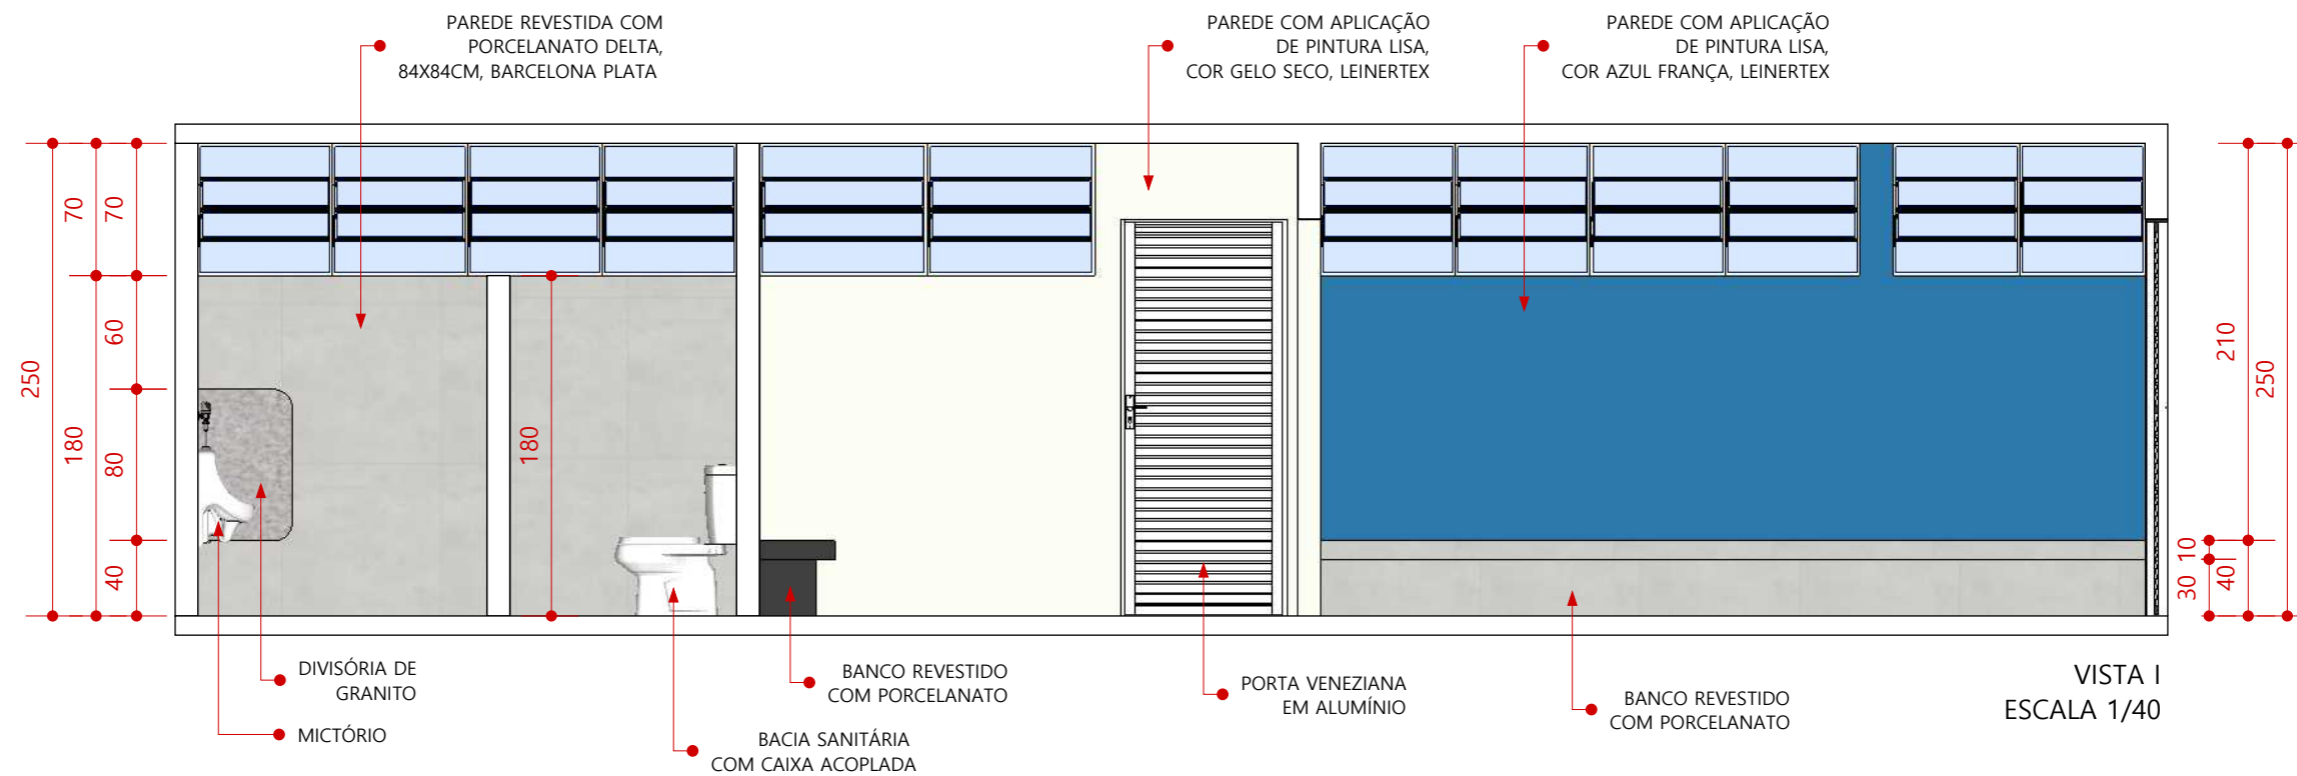



VESTIÁRIO II

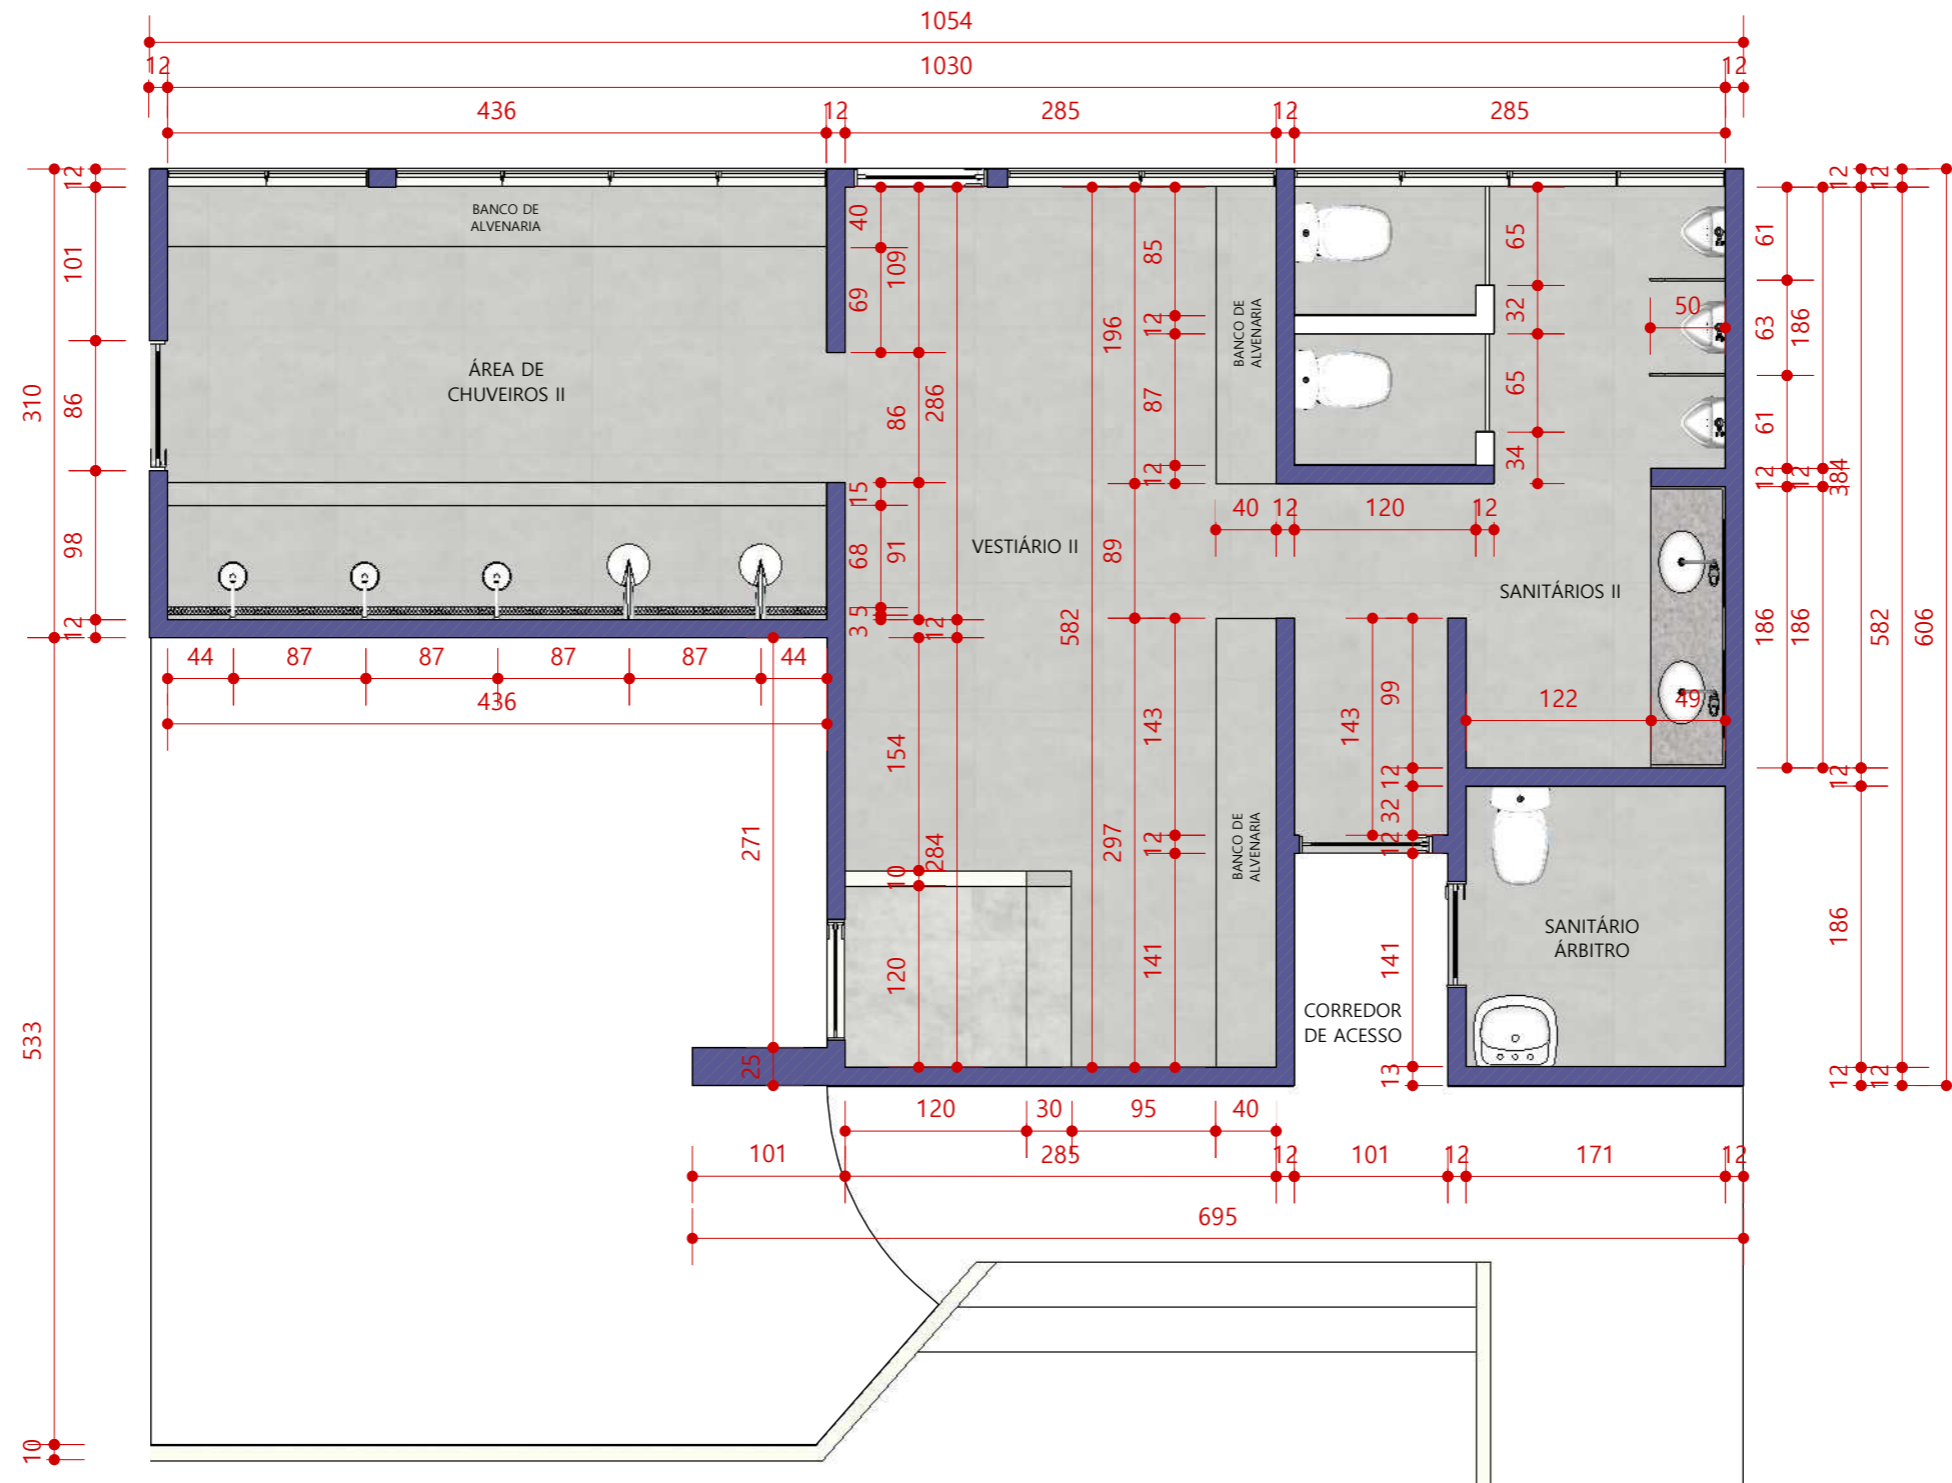


PLANTA BAIXA - VESTIÁRIO II
ESCALA 1/50

MAPA CHAVE

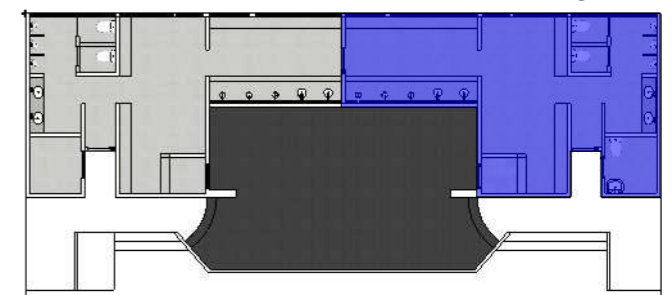


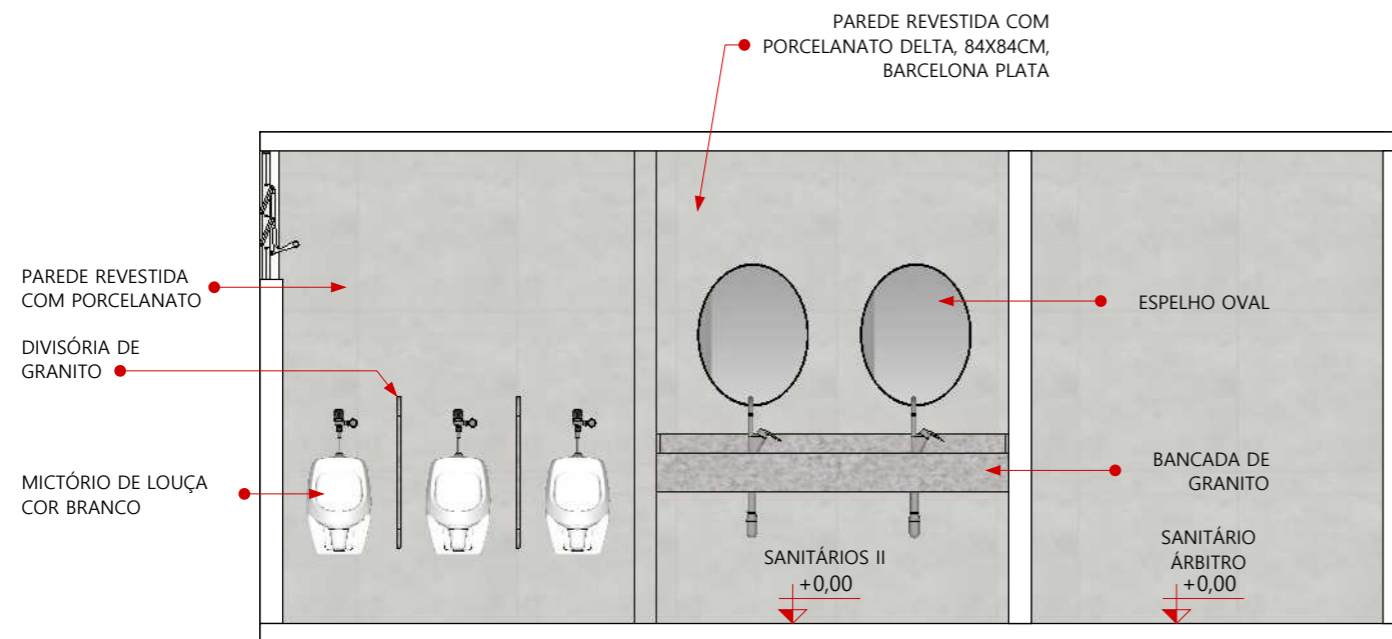


VISTA J
ESCALA 1/40

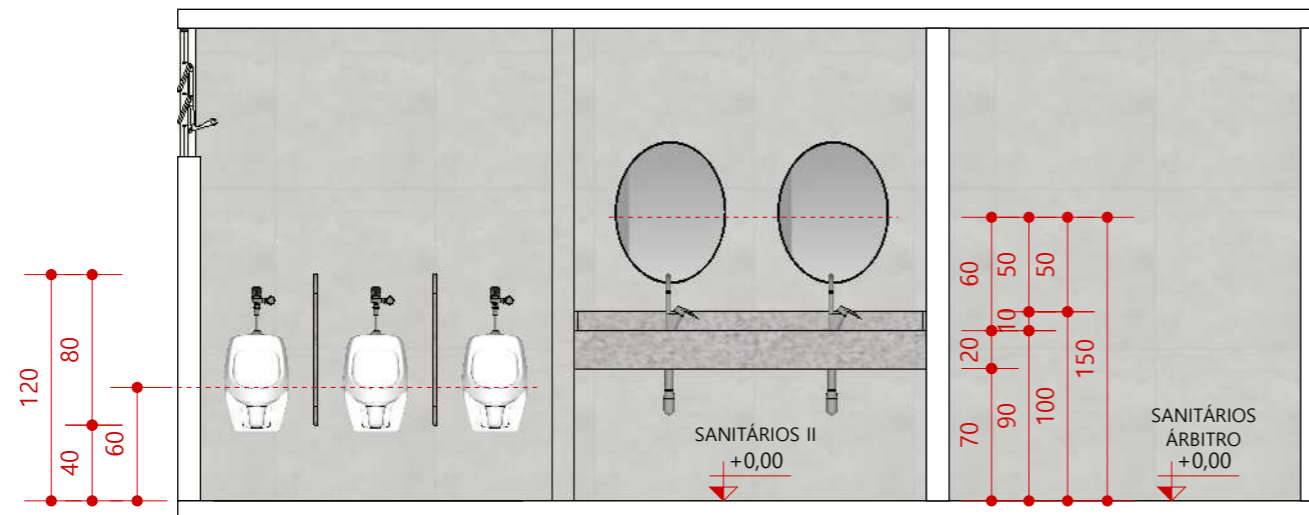


VISTA J
ESCALA 1/40


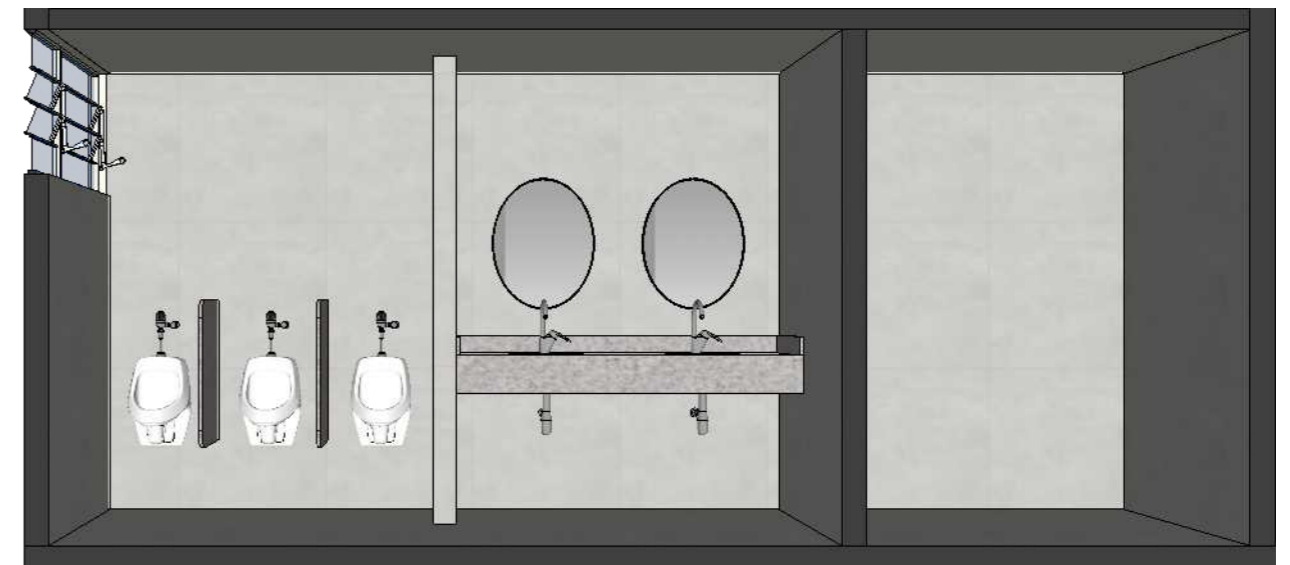


PERSPECTIVA
SEM ESCALA DEFINIDA

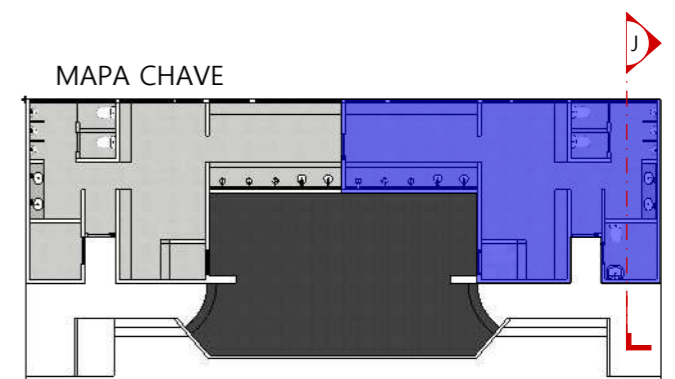


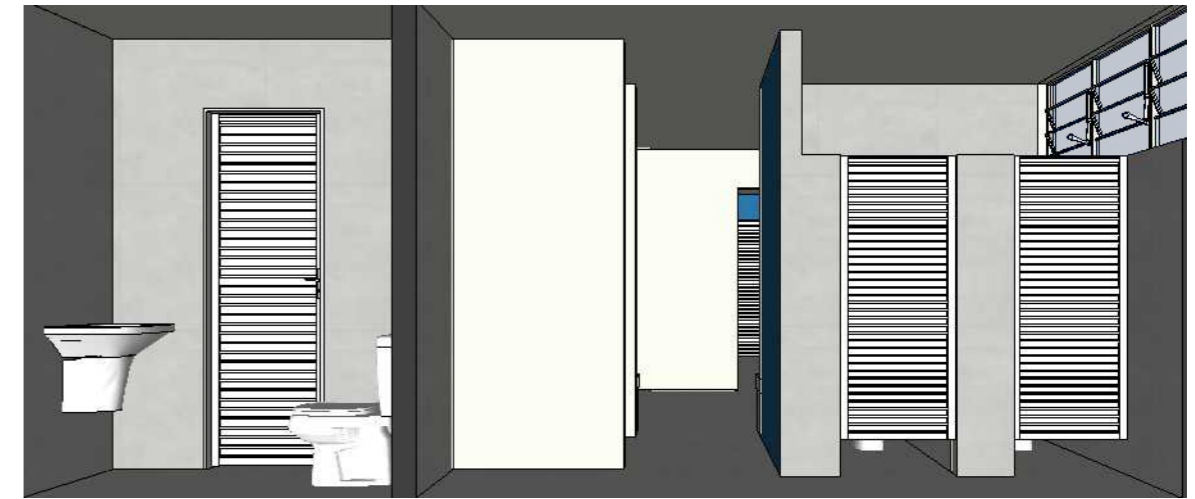


PERSPECTIVA SEM ESCALA DEFINIDA

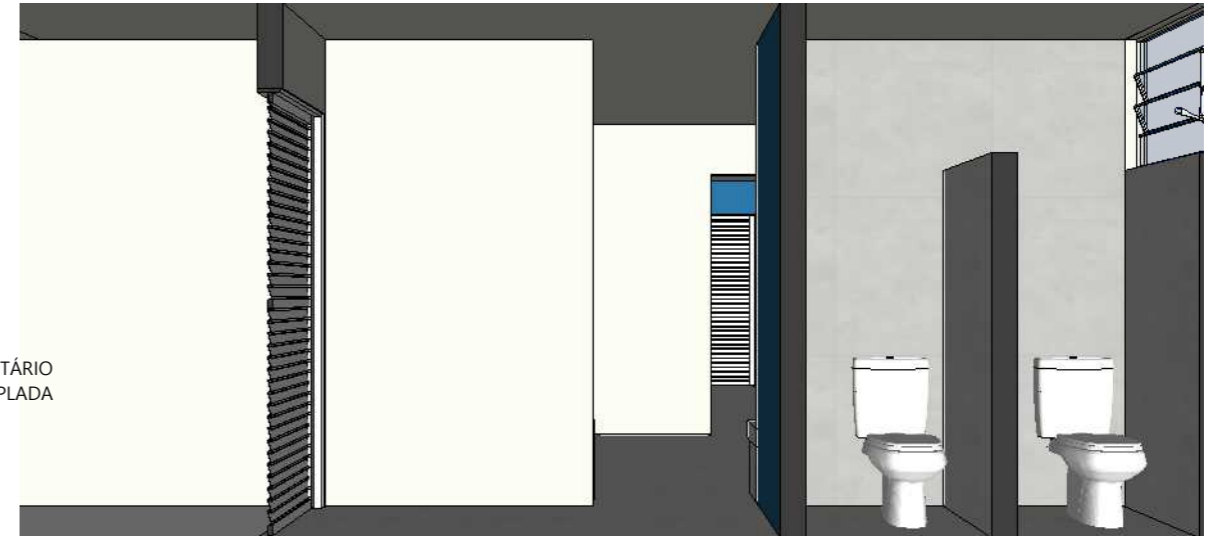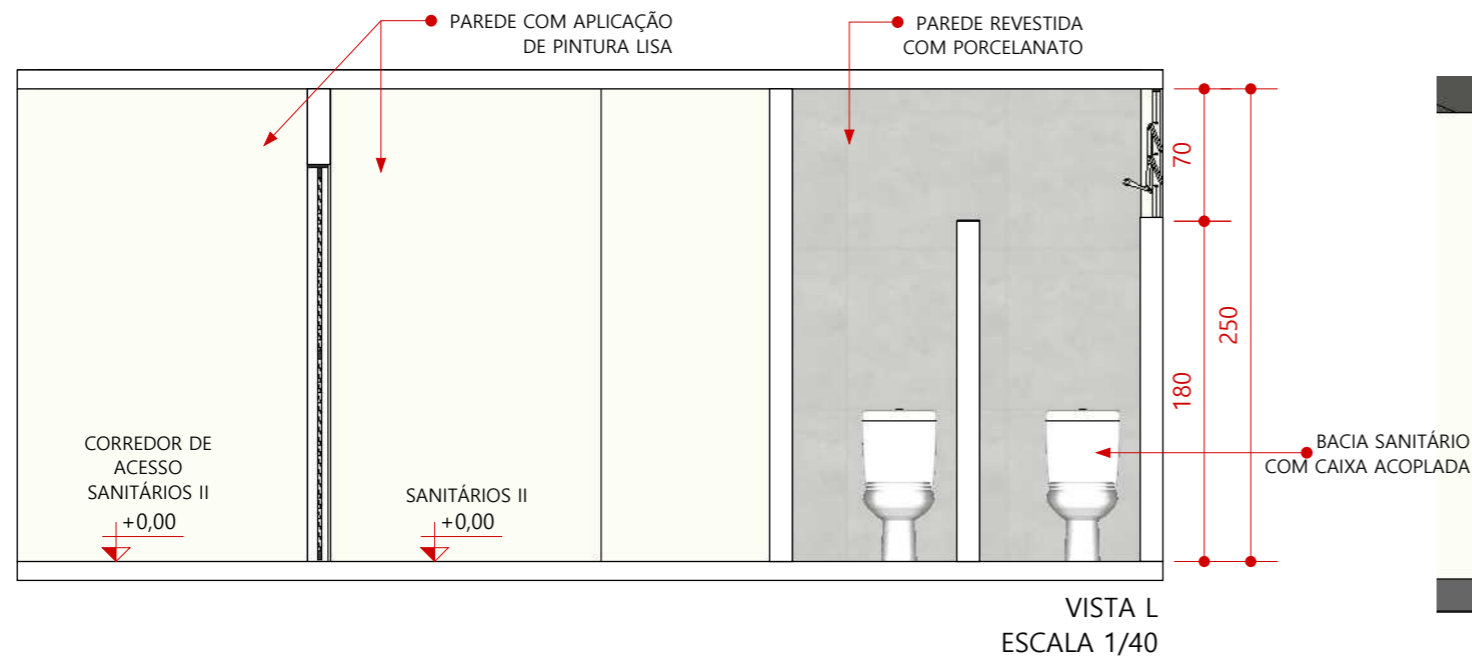


PERSPECTIVA SEM ESCALA DEFINIDA

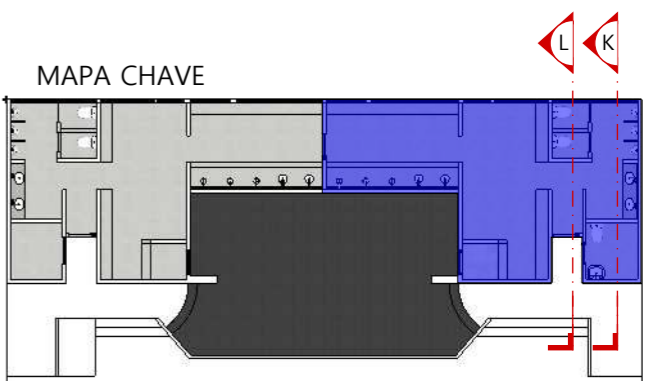


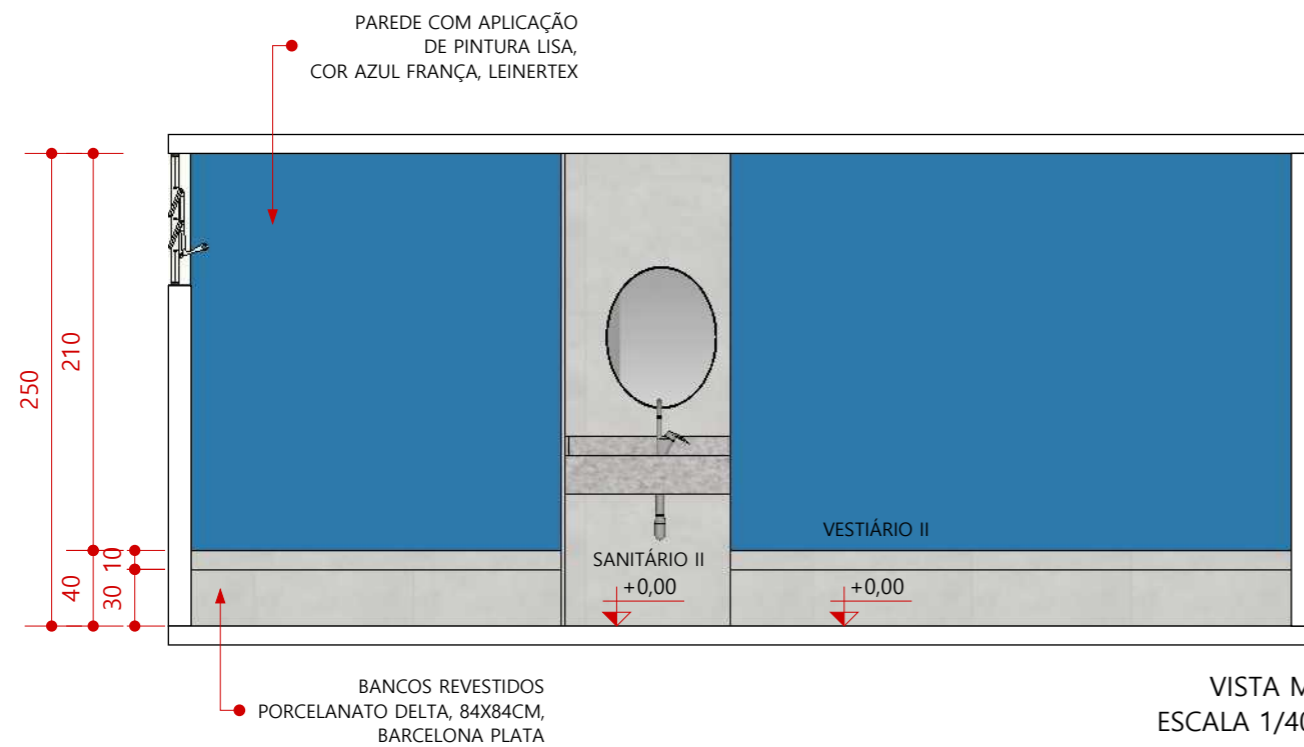


VISTA M
ESCALA 1/40

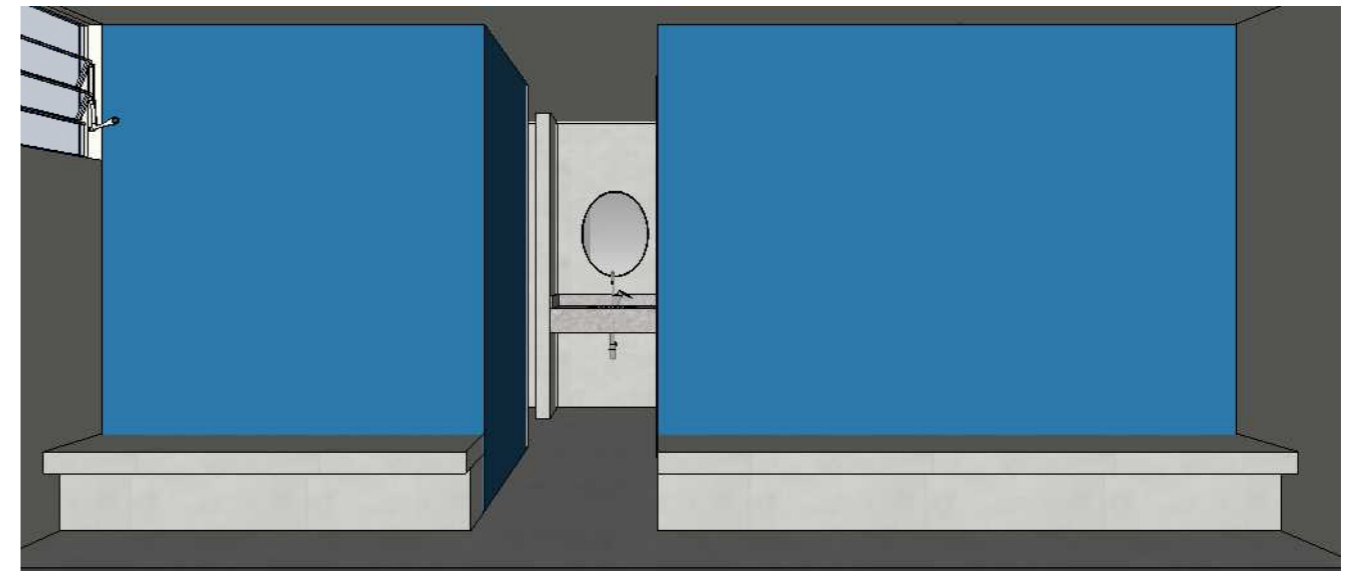


PERSPECTIVA
SEM ESCALA DEFINIDA

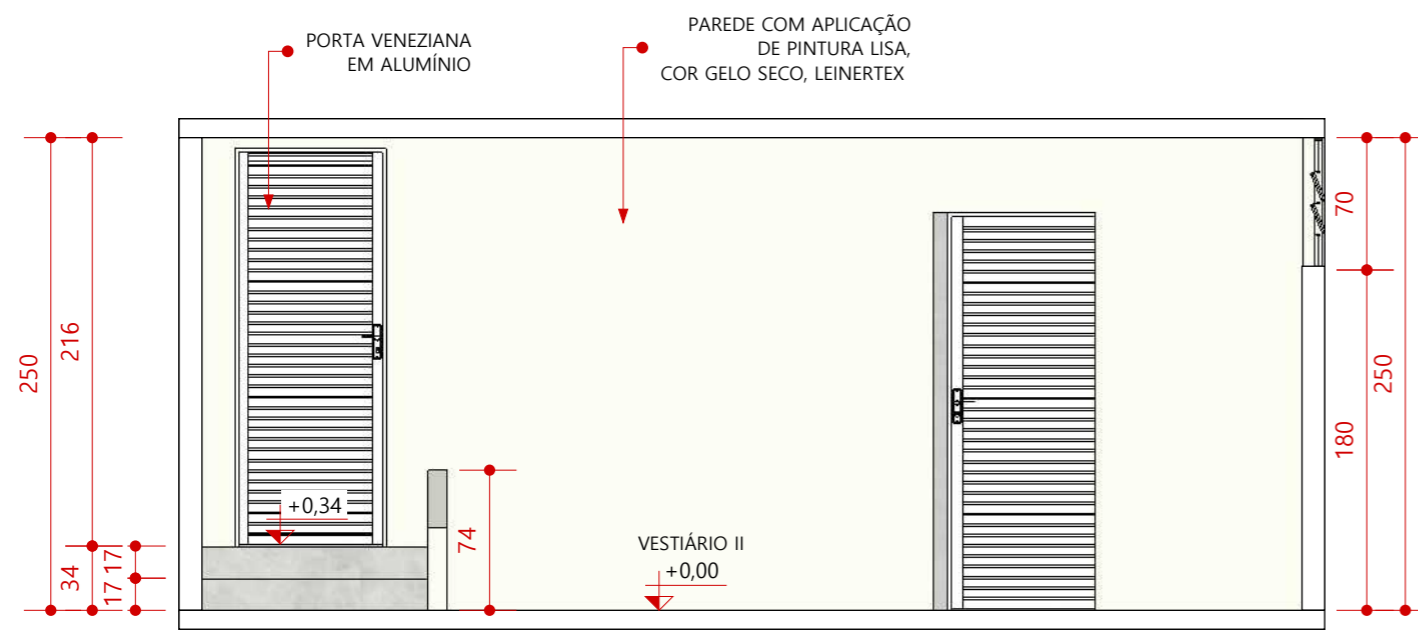


VISTA N
ESCALA 1/40

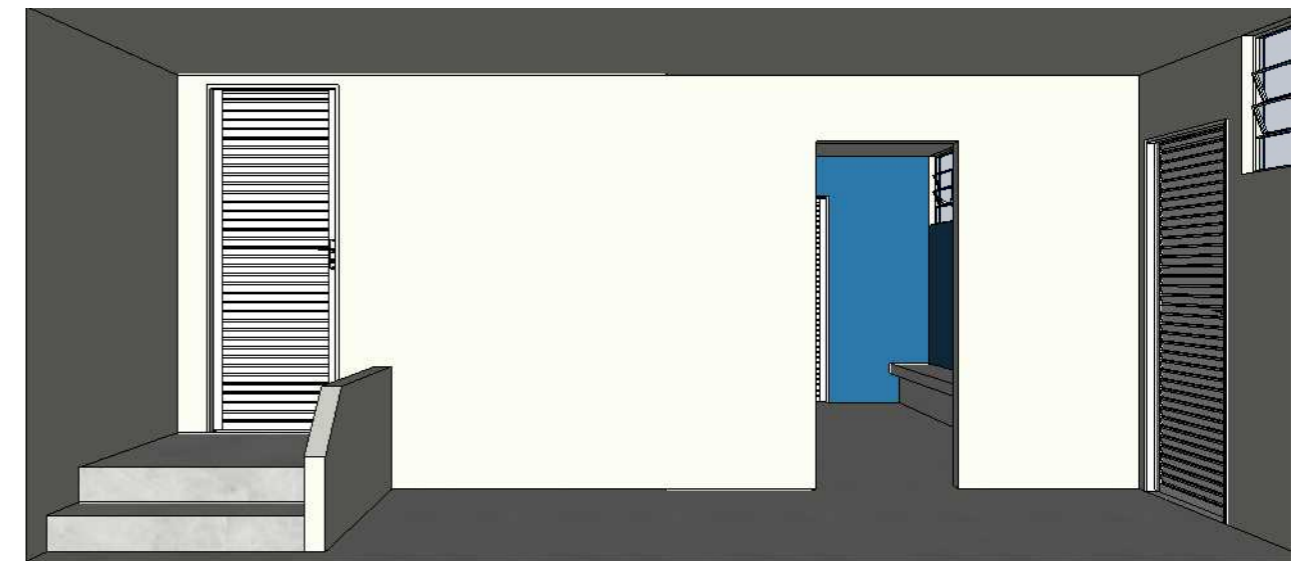


PERSPECTIVA
SEM ESCALA DEFINIDA

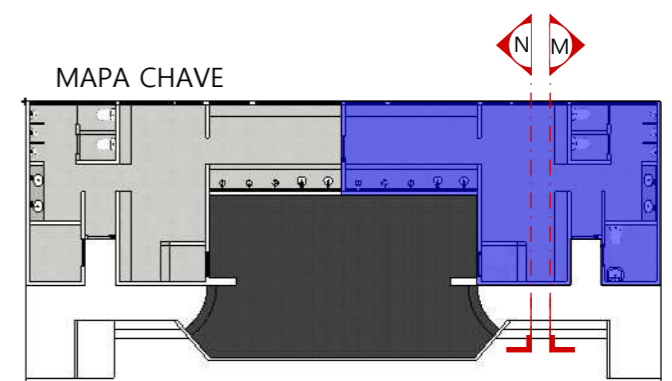


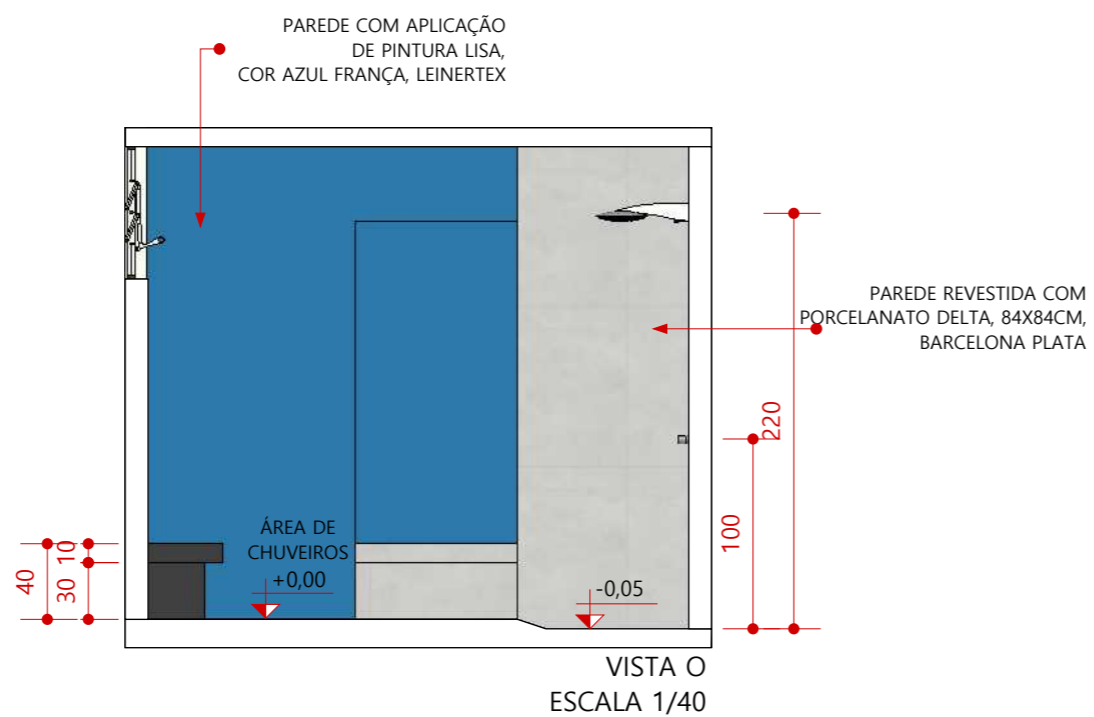

PERSPECTIVA
SEM ESCALA DEFINIDA

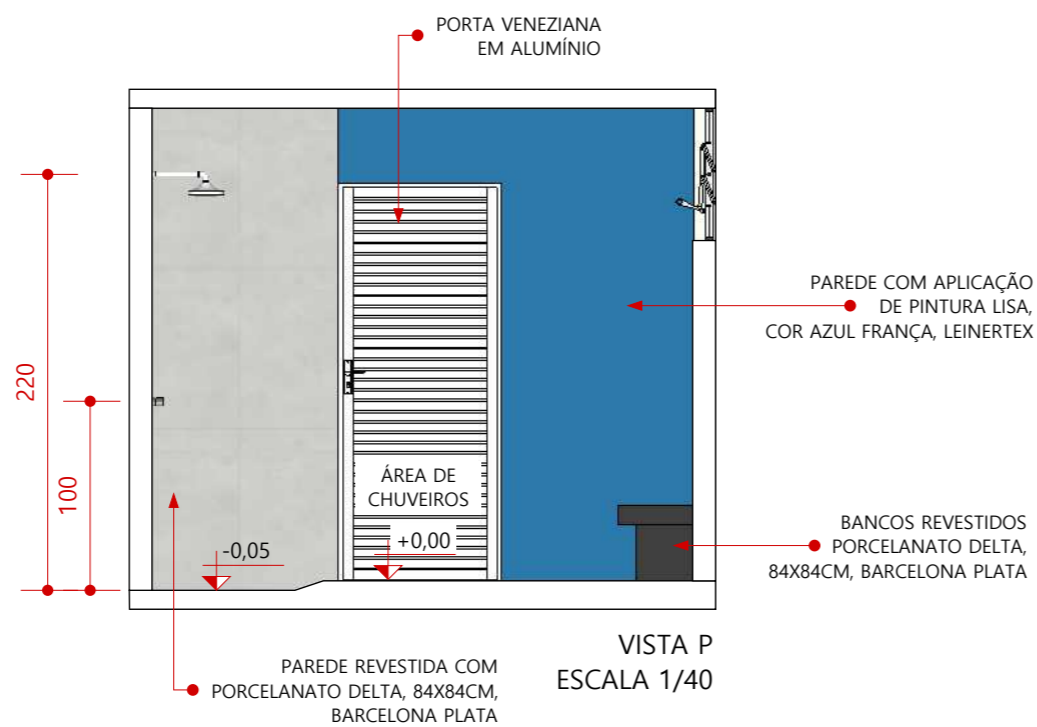


PERSPECTIVA
SEM ESCALA DEFINIDA

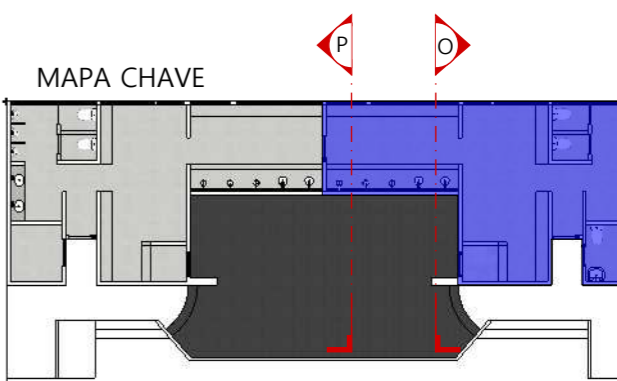




PERSPECTIVA
SEM ESCALA DEFINIDA

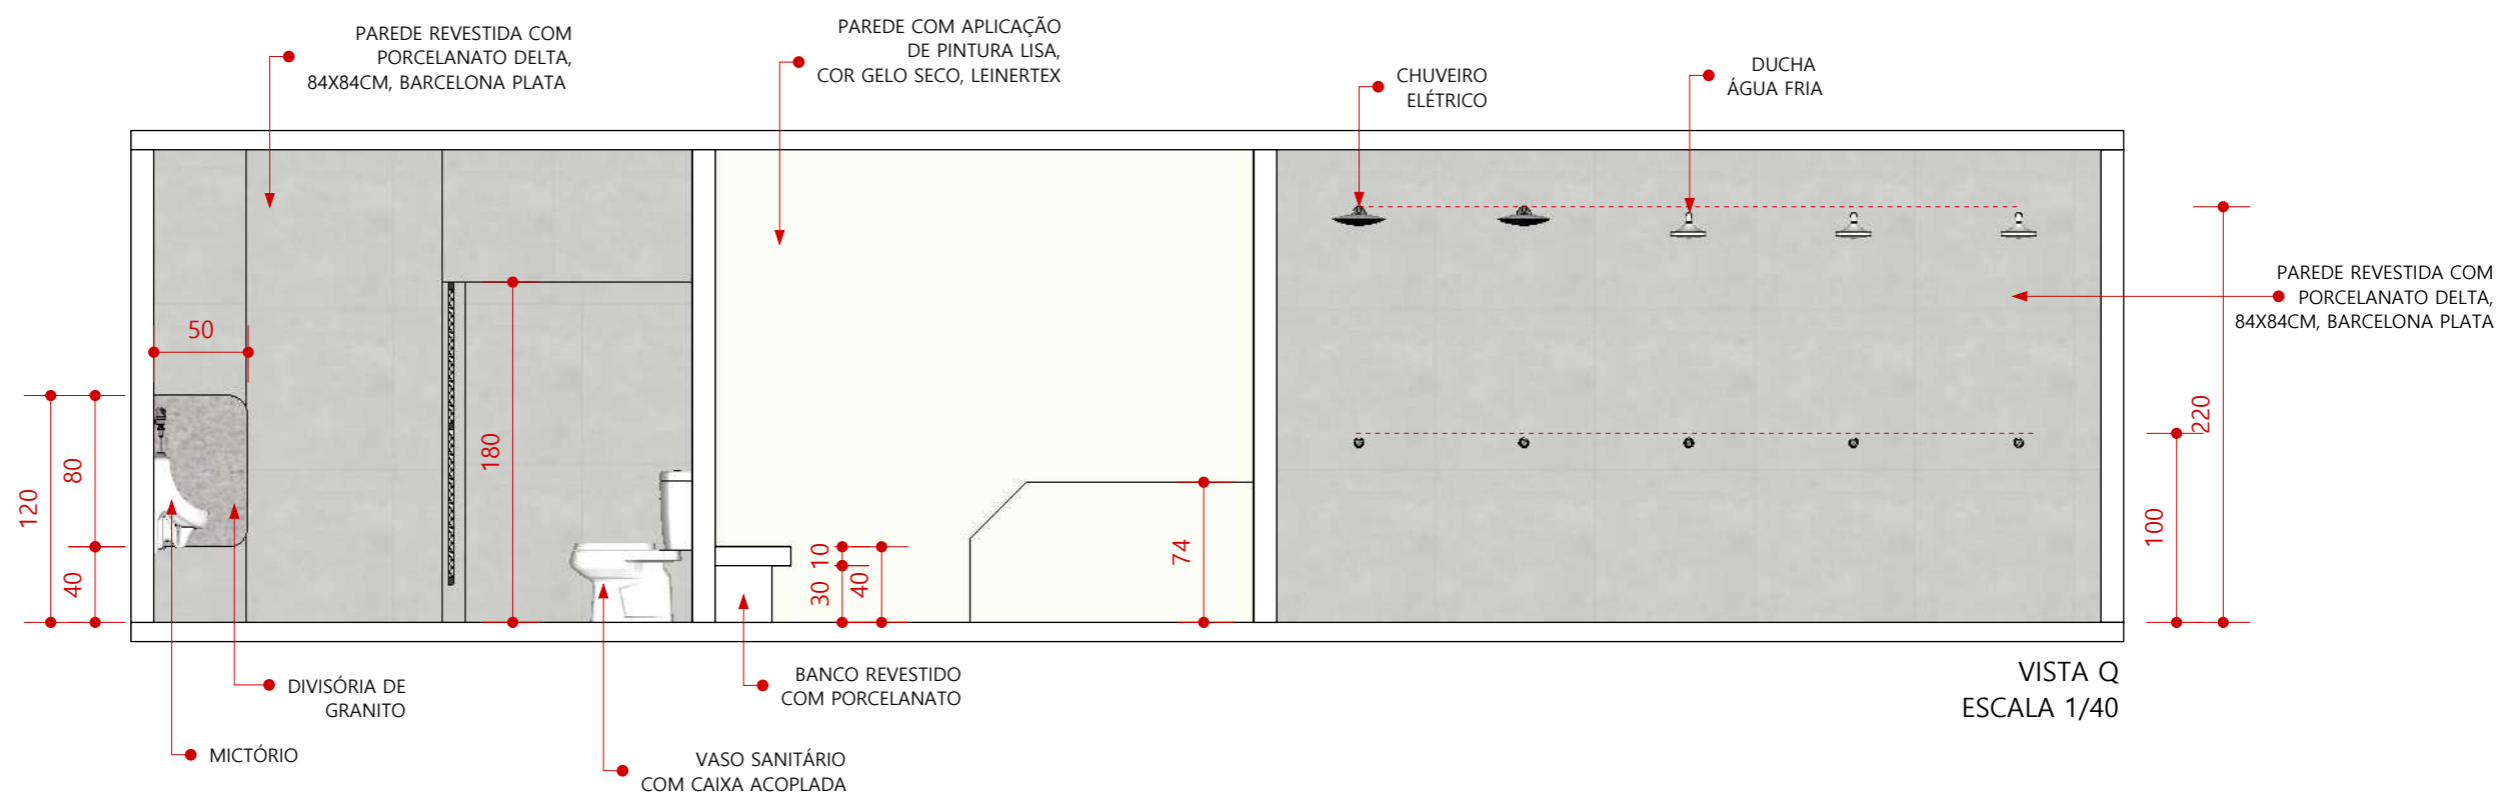


VISTA Q
ESCALA 1/40

MAPA CHAVE

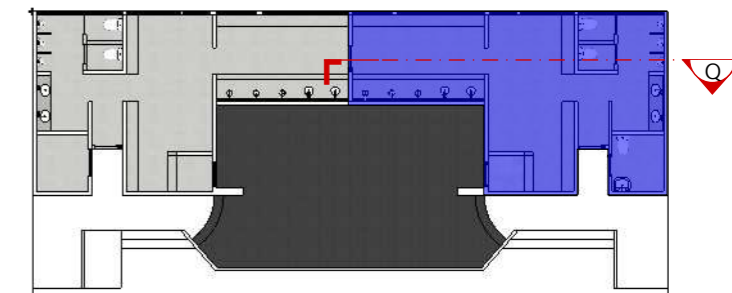




PERSPECTIVA
SEM ESCALA DEFINIDA

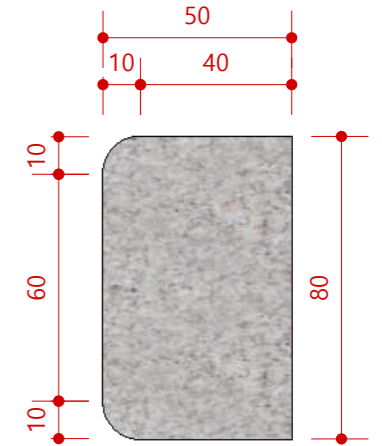


VISTA LATERAL
DIVISÓRIA DE GRANITO
ESCALA 1/20

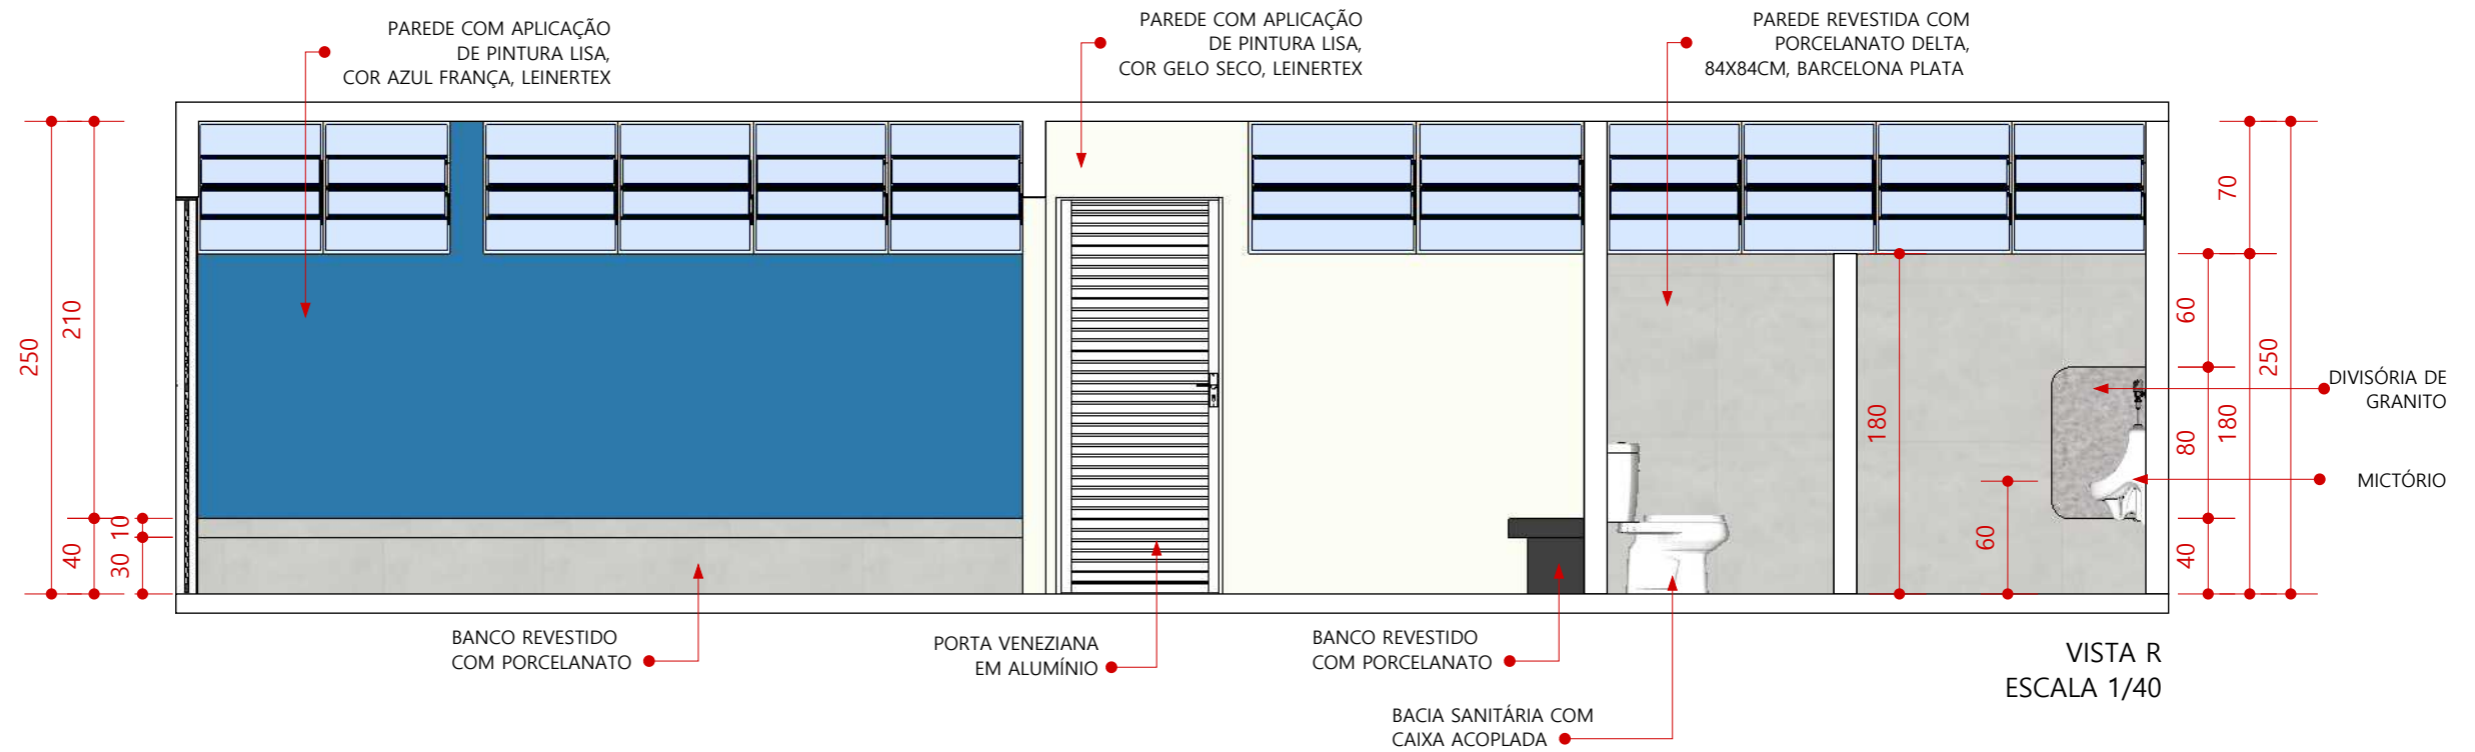




VISTA R
ESCALA 1/40

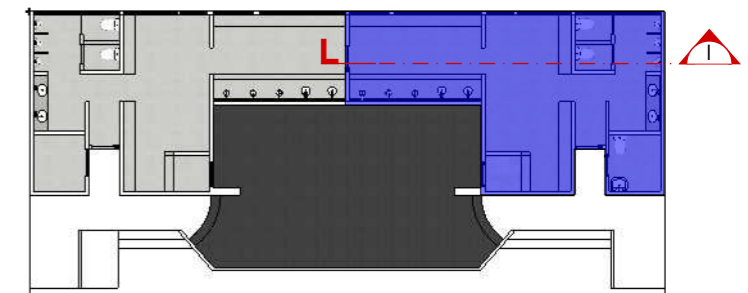
MAPA CHAVE



SANITÁRIO
FEMININO

LEGENDA REFORMA

A MANTER	
A CONSTRUIR	
LOUÇAS, METAIS, BANCADAS E PORTAS A SEREM SUBSTITUÍDOS	

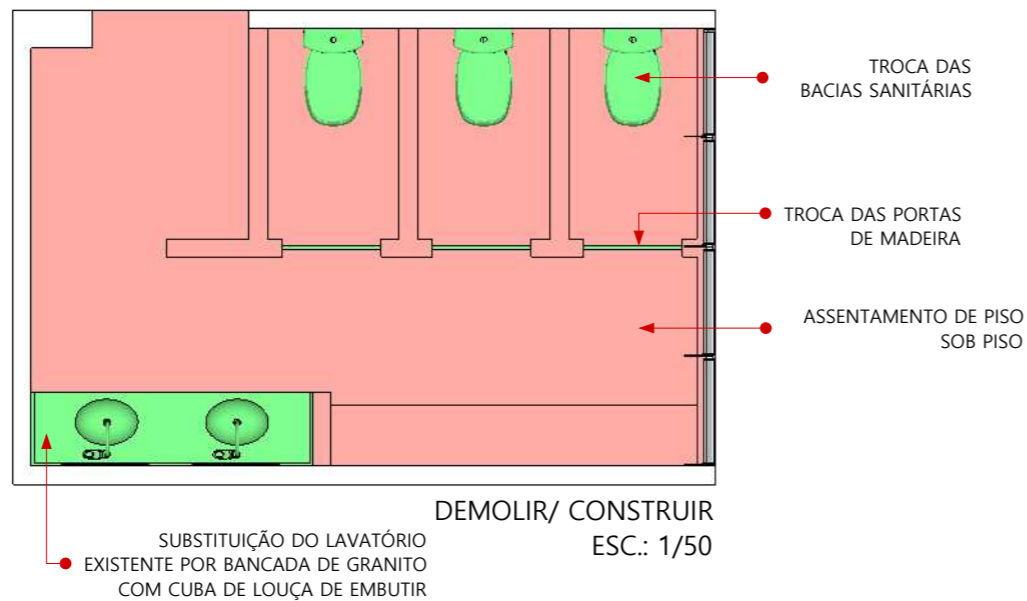


LAVATÓRIO EXISTENTE A DEMOLIR




MICTÓRIO EXISTENTE A DEMOLIR


REVESTIR PAREDES COM PORCELANATO

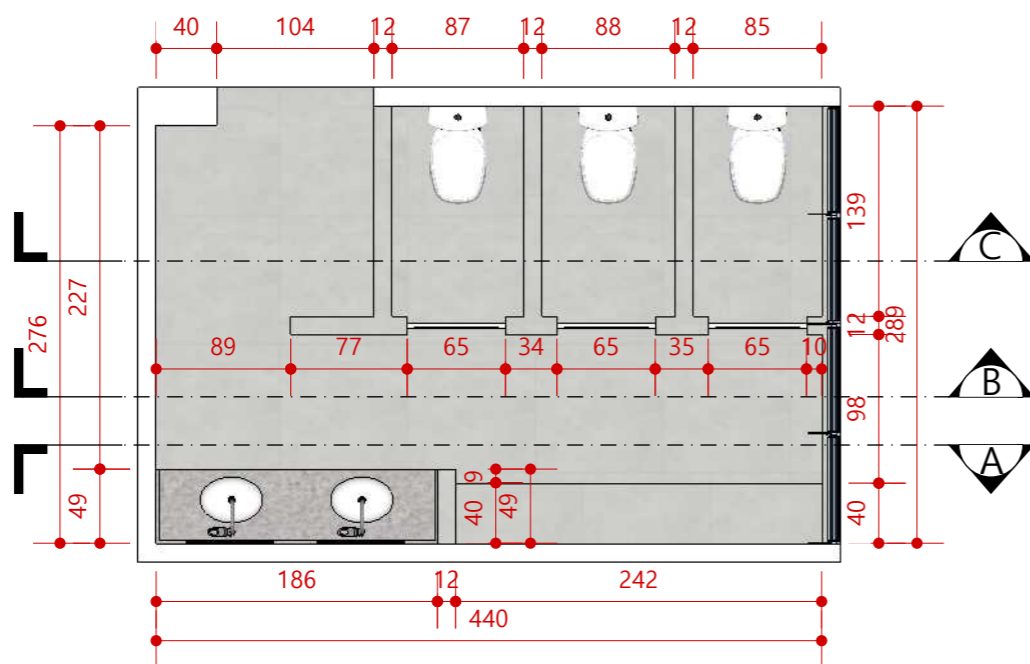

PLANTA BAIXA
ESC.: 1/50

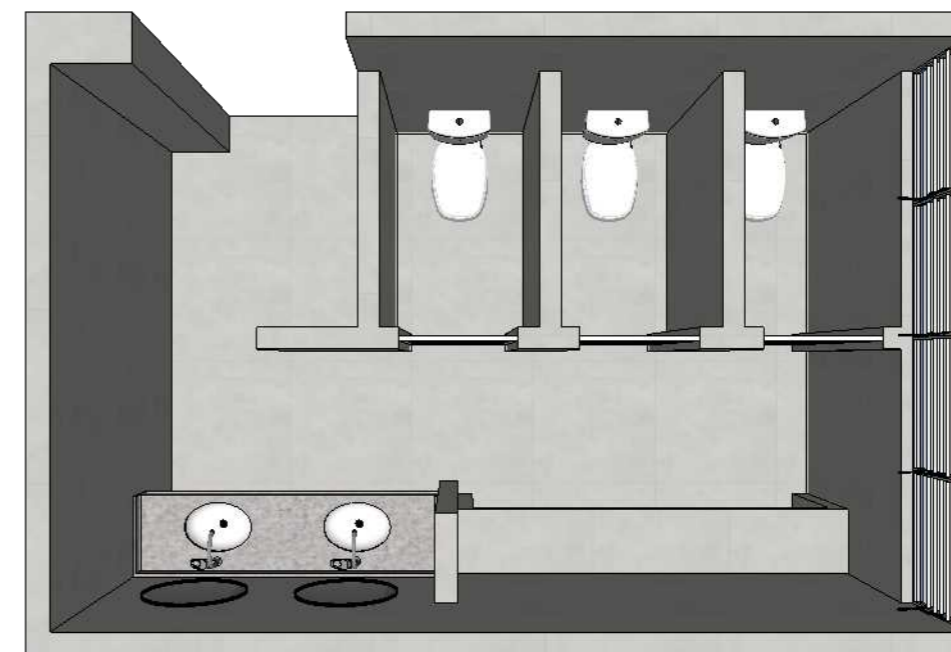

PERSPECTIVA
SEM ESCALA DEFINIDA

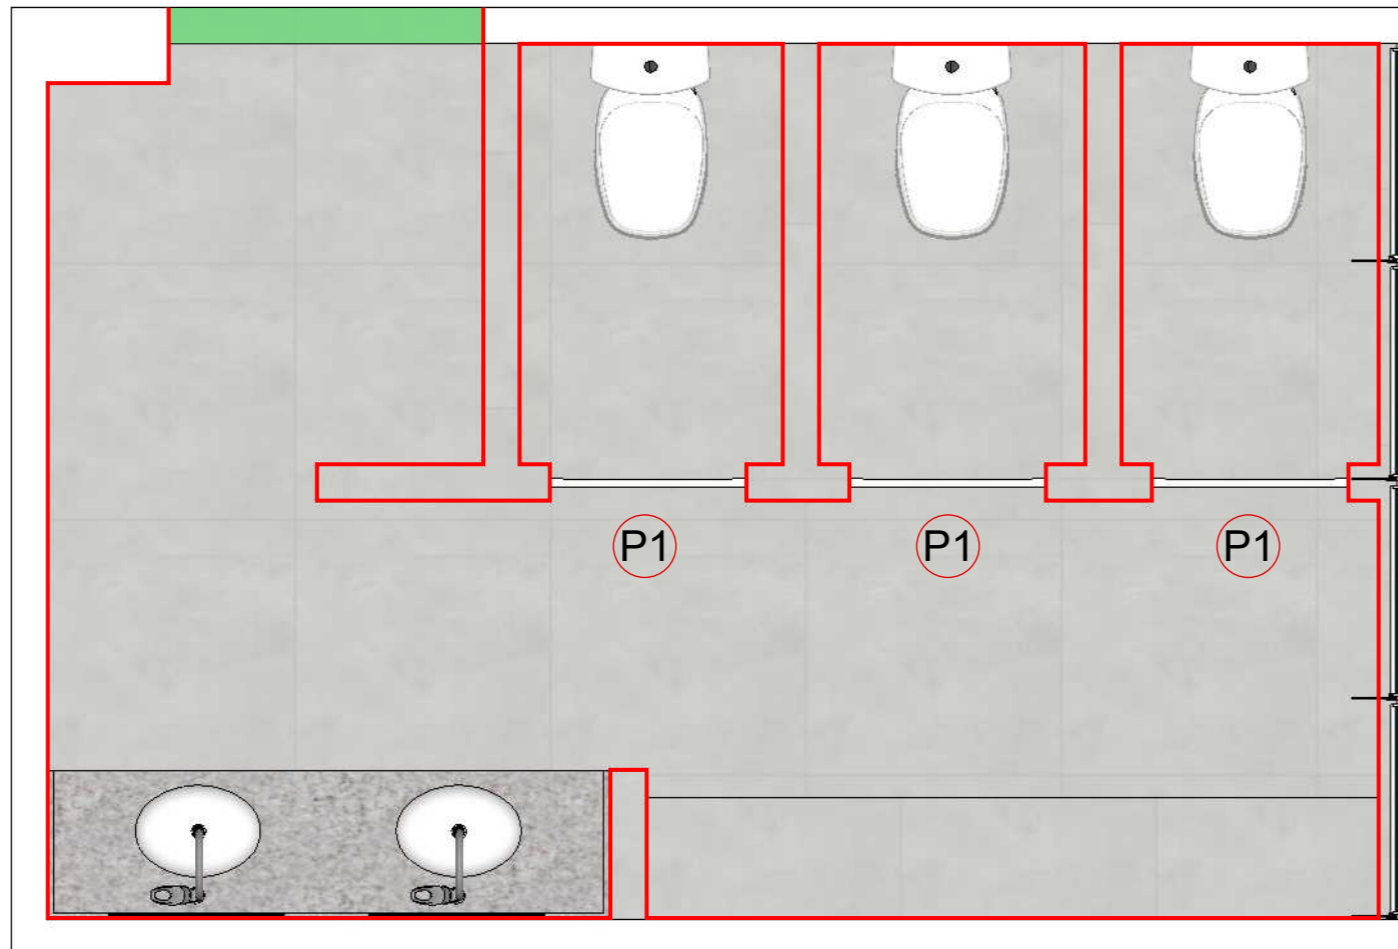

MAPA DE REVESTIMENTOS
ESCALA 1/25


LEGENDA PORTAS METÁLICAS

CÓDIGO	L	A	DESCRIÇÃO	QUANTIDADE
P1	0,60	1,80	PORTA VENEZIANA DE ALUMÍNIO	03


L = LARGURA A = ALTURA

LEGENDA DE REVESTIMENTO E PINTURA


REPRESENTAÇÃO	MARCA	DESCRIÇÃO	LOCAL
	DELTA	PORCELANATO, 84X84CM, BARCELONA PLATA ACETINADO	PAREDE
	DELTA	PORCELANATO, 84X84CM, BARCELONA PLATA ACETINADO	PISO
	-	SOLEIRA DE GRANITO	PISO

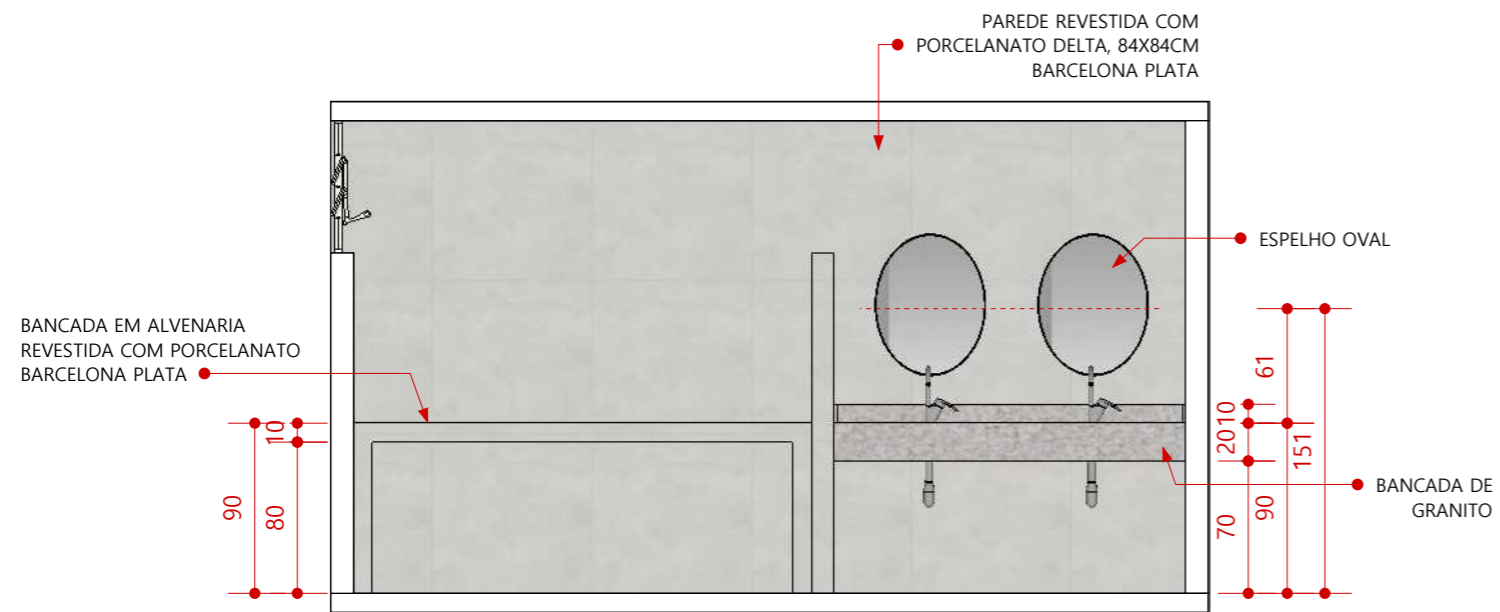


VISTA A
ESC.: 1/40

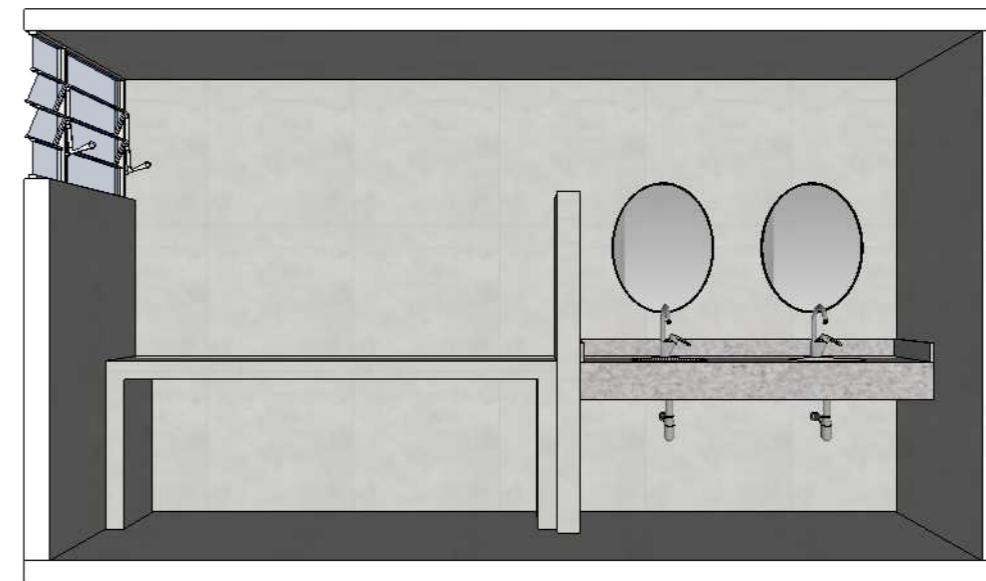

PERSPECTIVA
SEM ESCALA DEFINIDA

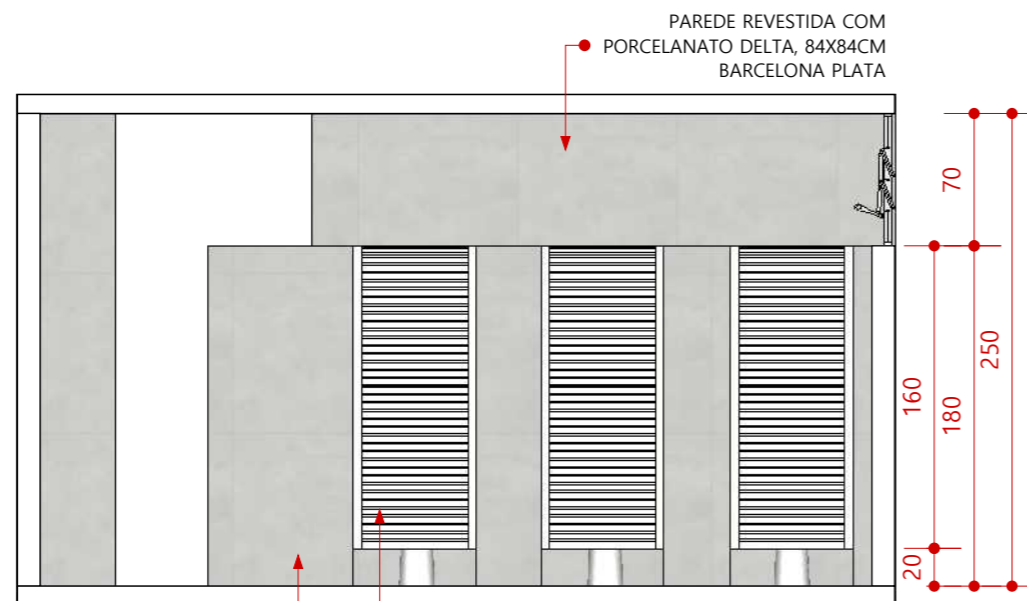

VISTA B
ESC.: 1/40

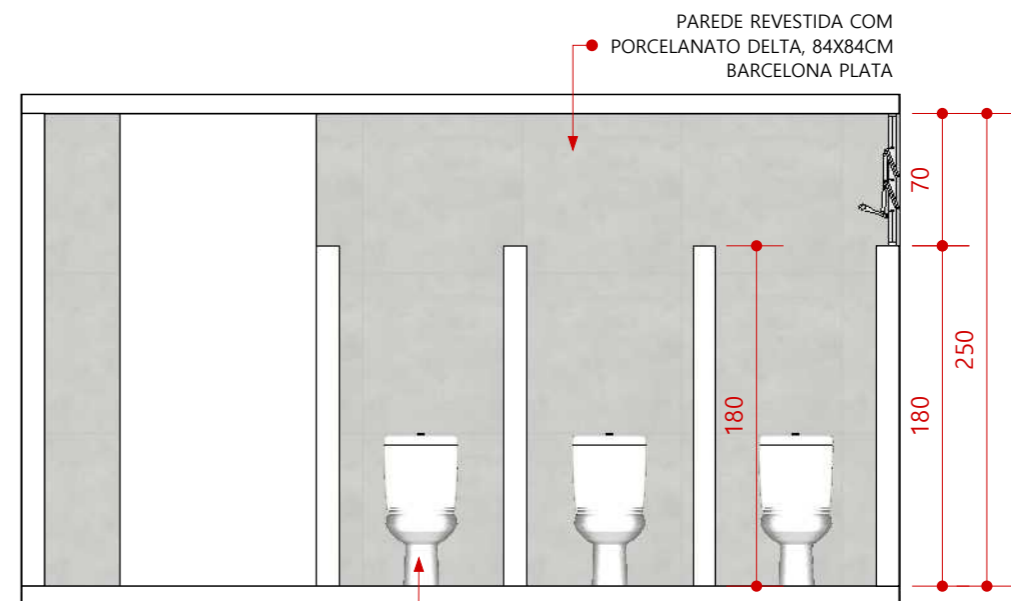


VISTA C
ESC.: 1/40

SANITÁRIO
MASCULINO

LEGENDA REFORMA

A MANTER	
A CONSTRUIR	
LOUÇAS, METAIS, BANCADAS E PORTAS A SEREM SUBSTITUÍDOS	

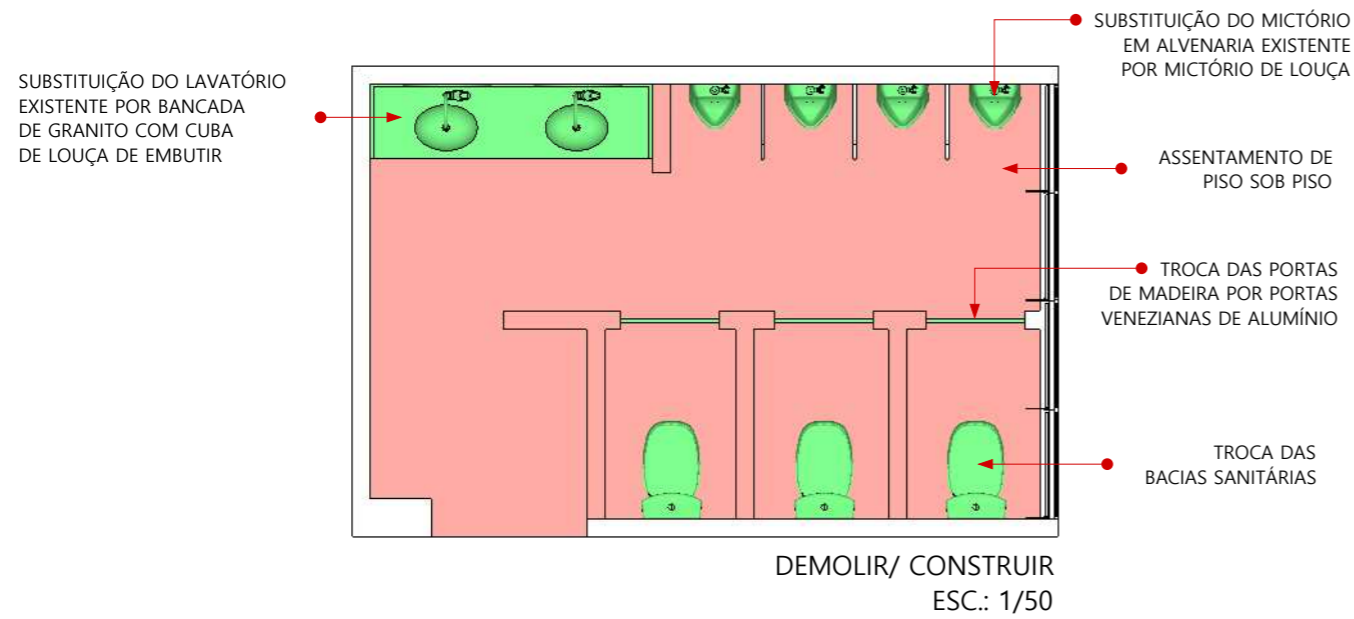


LAVATÓRIO EXISTENTE A DEMOLIR




MICTÓRIO EXISTENTE A DEMOLIR


REVESTIR PAREDES COM PORCELANATO

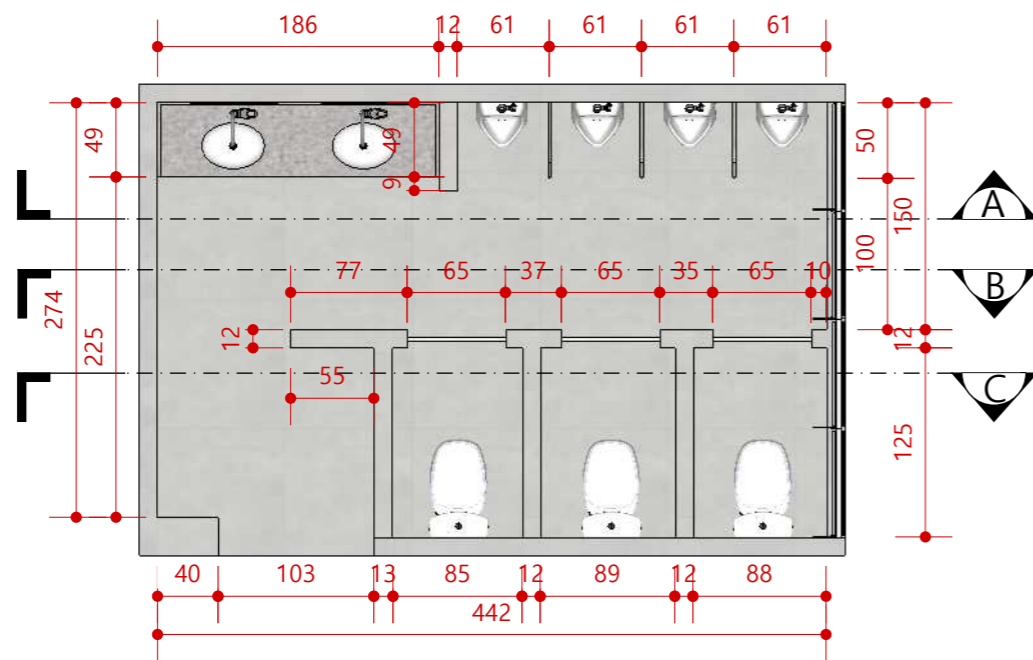


PLANTA BAIXA
ESC.: 1/50

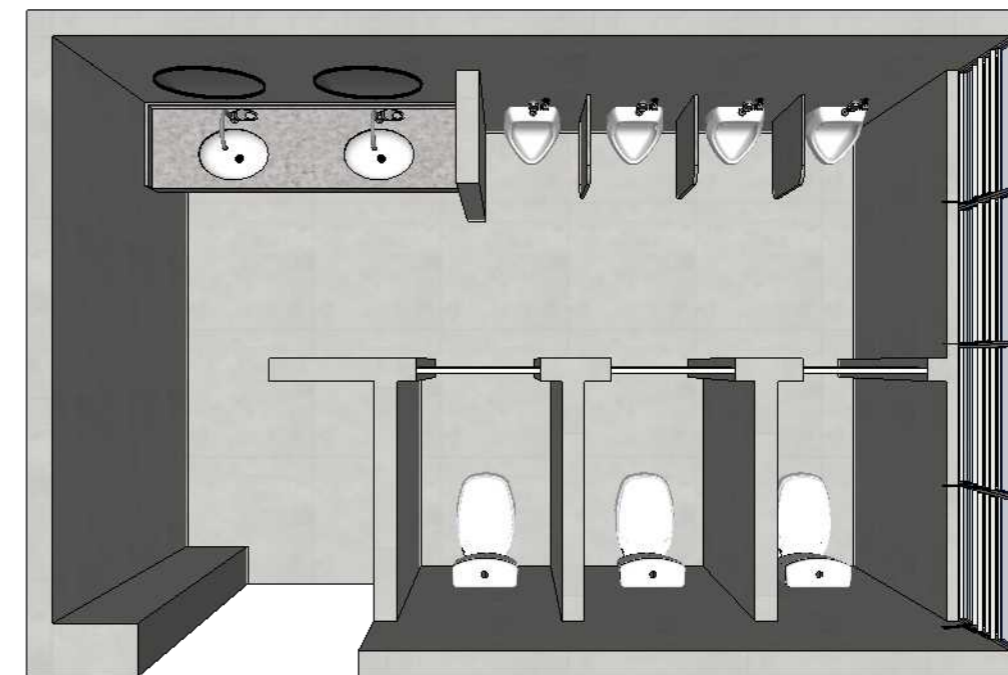

PERSPECTIVA
SEM ESCALA DEFINIDA

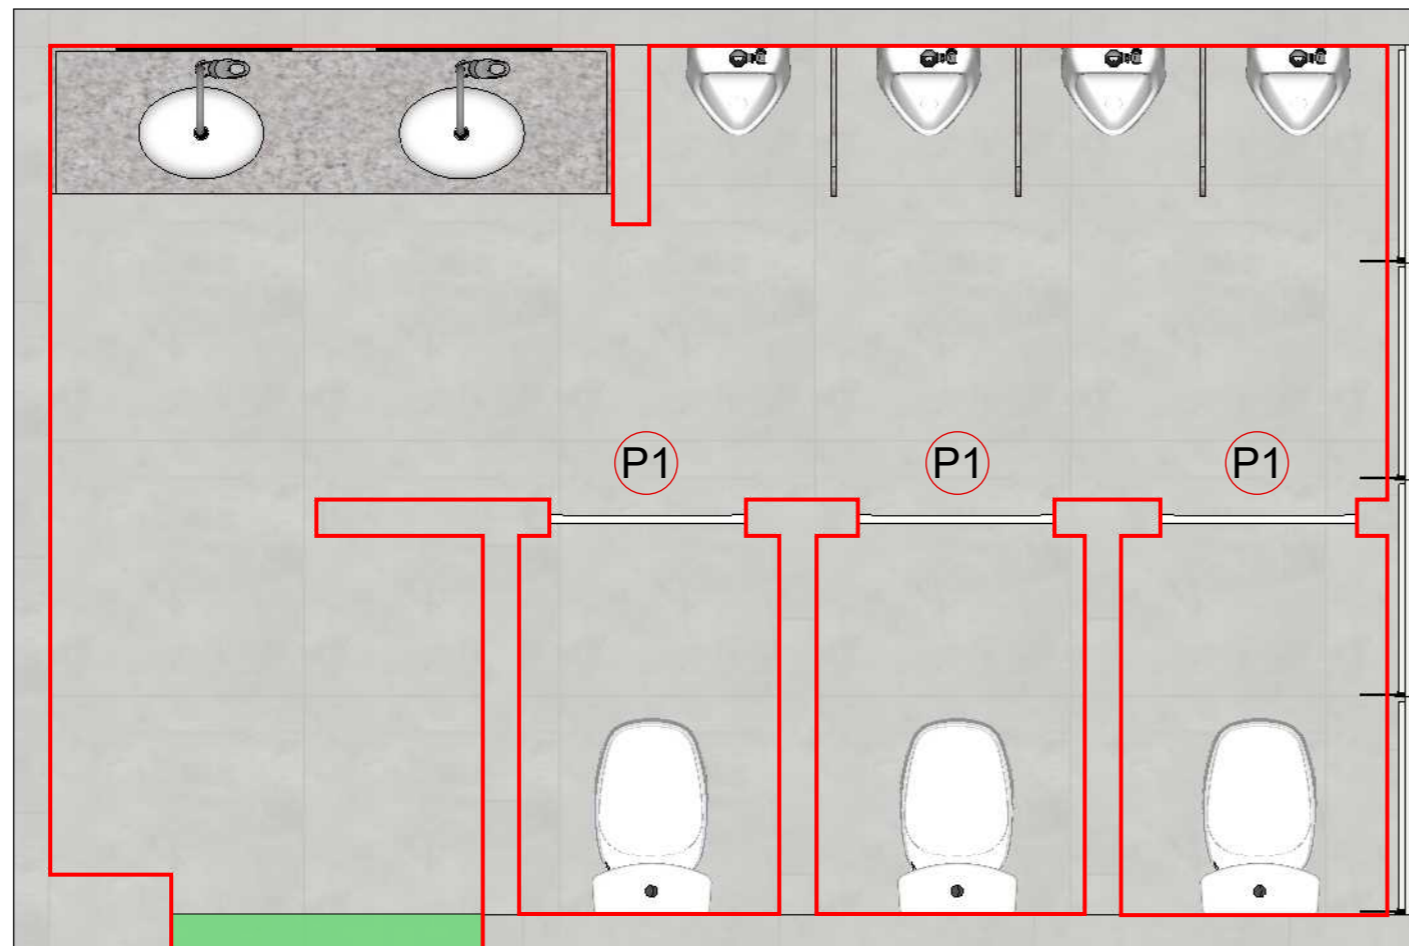

MAPA DE REVESTIMENTOS
ESCALA 1/25

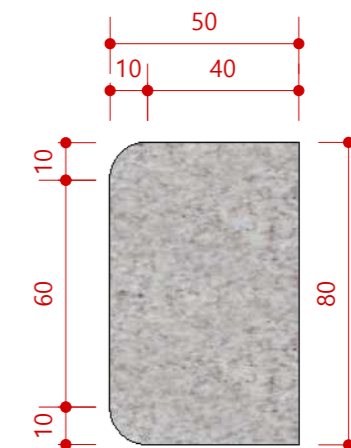

VISTA LATERAL
DIVISÓRIA DE GRANITO
ESCALA 1/20

LEGENDA PORTAS METÁLICAS

CÓDIGO	L	A	DESCRIÇÃO	QUANTIDADE
P1	0,60	1,80	PORTA VENEZIANA DE ALUMÍNIO	03

L = LARGURA A = ALTURA

LEGENDA DE REVESTIMENTO E PINTURA

REPRESENTAÇÃO	MARCA	DESCRIÇÃO	LOCAL
	DELTA	PORCELANATO, 84X84CM, BARCELONA PLATA ACETINADO	PAREDE
	DELTA	PORCELANATO, 84X84CM, BARCELONA PLATA ACETINADO	PISO
	-	SOLEIRA DE GRANITO	PISO

