



— Viga Baldrame – canaleta estrutural de concreto 19 x 19 x 19 cm

○ Estaca ø25 cm

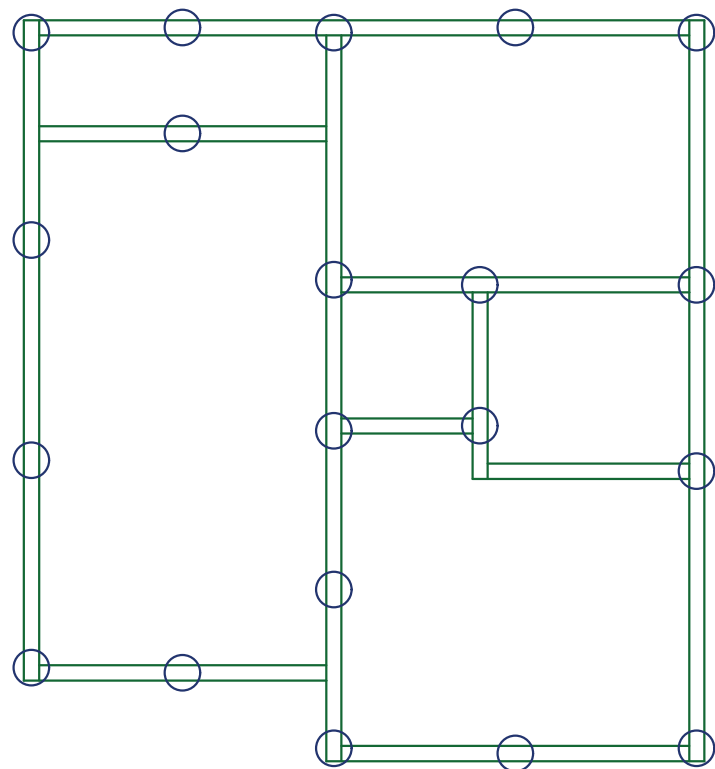

1 Planta-baixa – Fundação  
Esc: 1/75

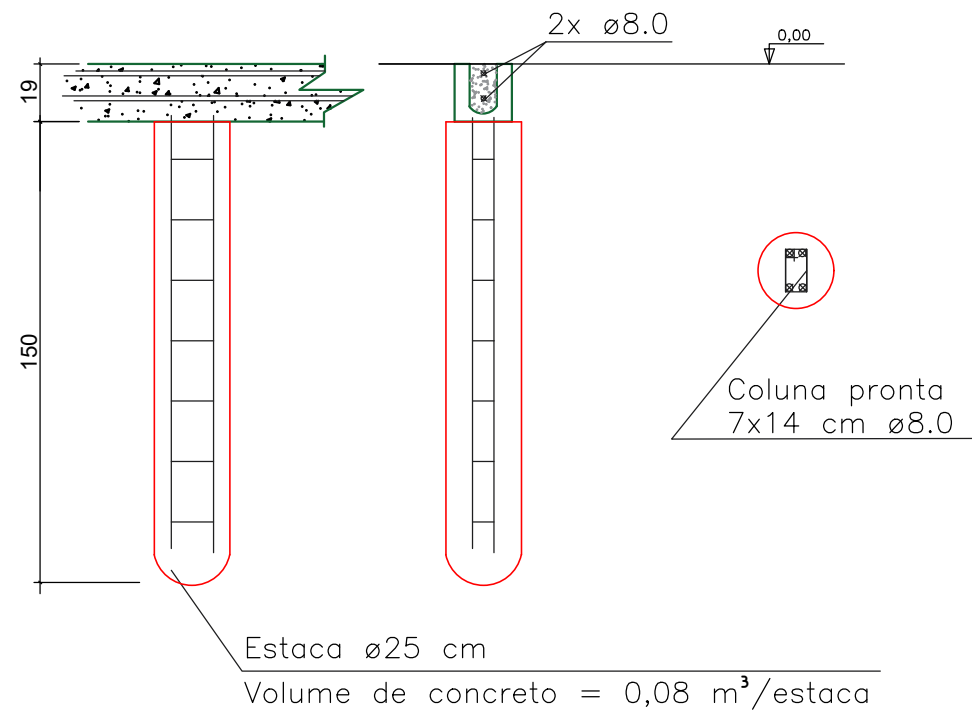

2 Detalhe Fundação  
Esc: 1/25



SECRETARIA DE  
PLANEJAMENTO

PROJETO

José Welinton Silva Moreira  
Engenheiro Civil  
CREA 5181 D-AL

PROJETO ESTRUTURAL

CONTEÚDO

Planta Baixa

ÁREA

47,21 m²  
(construção)

DATA

Março/2022

APROVAÇÃO:

PROPRIETÁRIO

Prefeitura Municipal de Piracanjuba  
CNPJ: 01.179.647/0001-95

ENDEREÇO

Rua João Gualberto  
Setor Aeroporto 2º Etapa

ESCALA

1:75

PRANCHA

1 / 3