



**LOCAL IMPLANTAÇÃO – QUADRA POLIESPORTIVA COBERTA
– ANEXA À ESCOLA MUNICIPAL DE EDUCAÇÃO BÁSICA MARIA BARBOSA DE
AMORIM – SETOR LIMA
EMENDA 1497/2021 – AMAURI RIBEIRO**

OBJETIVA-SE A ELUCIDAÇÃO DO LOCAL DESIGNADO
PARA IMPLANTAÇÃO DA QUADRA POLIESPORTIVA
ANEXA A UNIDADE ESCOLAR.

**SECRETARIA MUNICIPAL DE PLANEJAMENTO
GESTÃO 2021-2024**



CAPITULO I - OBSERVAÇÕES:

Área verde urbanizada lateral a Escola Municipal de Educação Básica Maria Barbosa de no Setor Lima. A área designada fica no encontro das Ruas Antonio Dias de Lima e Rua Professor Aciole com Rua Tonico Mundim, no Setor Lima de Piracanjuba/GO e possui ótima regularização de terreno.

CAPITULO II – RELATÓRIO FOTOGRÁFICO








-17°18'38,04527"S -49°0'56,55326"W
248-326 Rua Antônio Dias de Lima
Setor Lima
Piracanjuba
Goiás
8 de jul de 2021 15:16:16

**ANACARLA ELIAS
DE ANDRADE
FERNANDES:0397
8930196**

Assinado de forma digital
por ANACARLA ELIAS DE
ANDRADE
FERNANDES:03978930196
Dados: 2021.07.12 23:36:12
-03'00'

ANACARLA ELIAS DE ANDRADE FERNANDES

Engenheira Civil
CREA: 1014586631D-GO

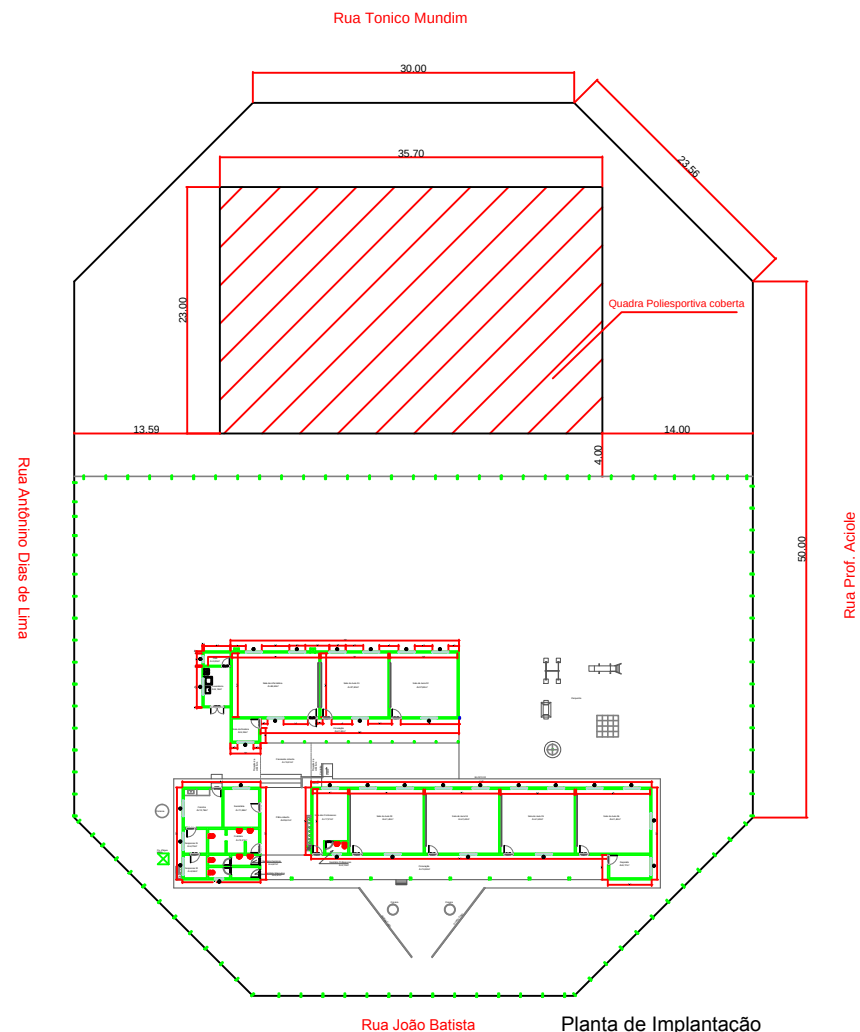

ANACARLA ELIAS DE
ANDRADE
FERNANDES:0397893

Assinado de forma digital por
ANACARLA ELIAS DE ANDRADE
FERNANDES:03978930196
Dados: 2021.09.02 19:04:14
-03'00'

Planta de Implantação
Esc.1:700



SECRETARIA DE
PLANEJAMENTO

PROJ.0196

Anacarla Elias de Andrade Fernandes
Engenheira Civil
CREA 1014586631 D - GO

PROJETO ARQUITETÔNICO

CONTEÚDO

Implantação

ÁREA

821.10 m²
(Implantação Quadra
Poliesportiva)

DATA

JULHO/2021

APROVAÇÃO:

PROPRIETÁRIO

CLAUDINEY ANTONIO
MACHADO:56576765134
Prefeitura Municipal de Piracanjuba
CNPJ: 01.179.647/0001-95

Assinado de forma digital por CLAUDINEY
ANTONIO MACHADO:56576765134
Dados: 2021.09.03 10:22:01 -03'00'

ENDEREÇO

Rua João Batista - Setor Lima

ESCALA

1:700

PRANCHA

1/1




Planta de Situação
Esc. 1/2500

ANACARLA ELIAS DE
ANDRADE
FERNANDES:039789301
96

Assinado de forma digital por
ANACARLA ELIAS DE ANDRADE
FERNANDES:03978930196
Dados: 2021.09.02 19:03:33
-03'00'

 PREFEITURA MUNICIPAL DE PIRACANJUBA Adm.: 2021/2024 TRABALHO POR TODA GENTE	SECRETARIA DE PLANEJAMENTO	PROJETO	Anacarla Elias de Andrade Fernandes Engenheira Civil CREA 1014586631 D-GO	PROJETO ARQUITETÔNICO	ÁREA 821,10 M² (Implantação da Quadra Poliesportiva)	DATA Agosto/2021	
				CONTEÚDO Planta de Situação			
APROVAÇÃO:		PROPRIETÁRIO	CLAUDINEY ANTONIO MACHADO:56576765134 Prefeitura Municipal de Piracanjuba CNPJ: 01.179.647/0001-95	Assinado de forma digital por CLAUDINEY ANTONIO MACHADO:56576765134 Dados: 2021.09.03 10:24:35 -03'00'	ENDEREÇO Rua João Batista - Setor Lima	ESCALA 1:2500	PRANCHA 1/1

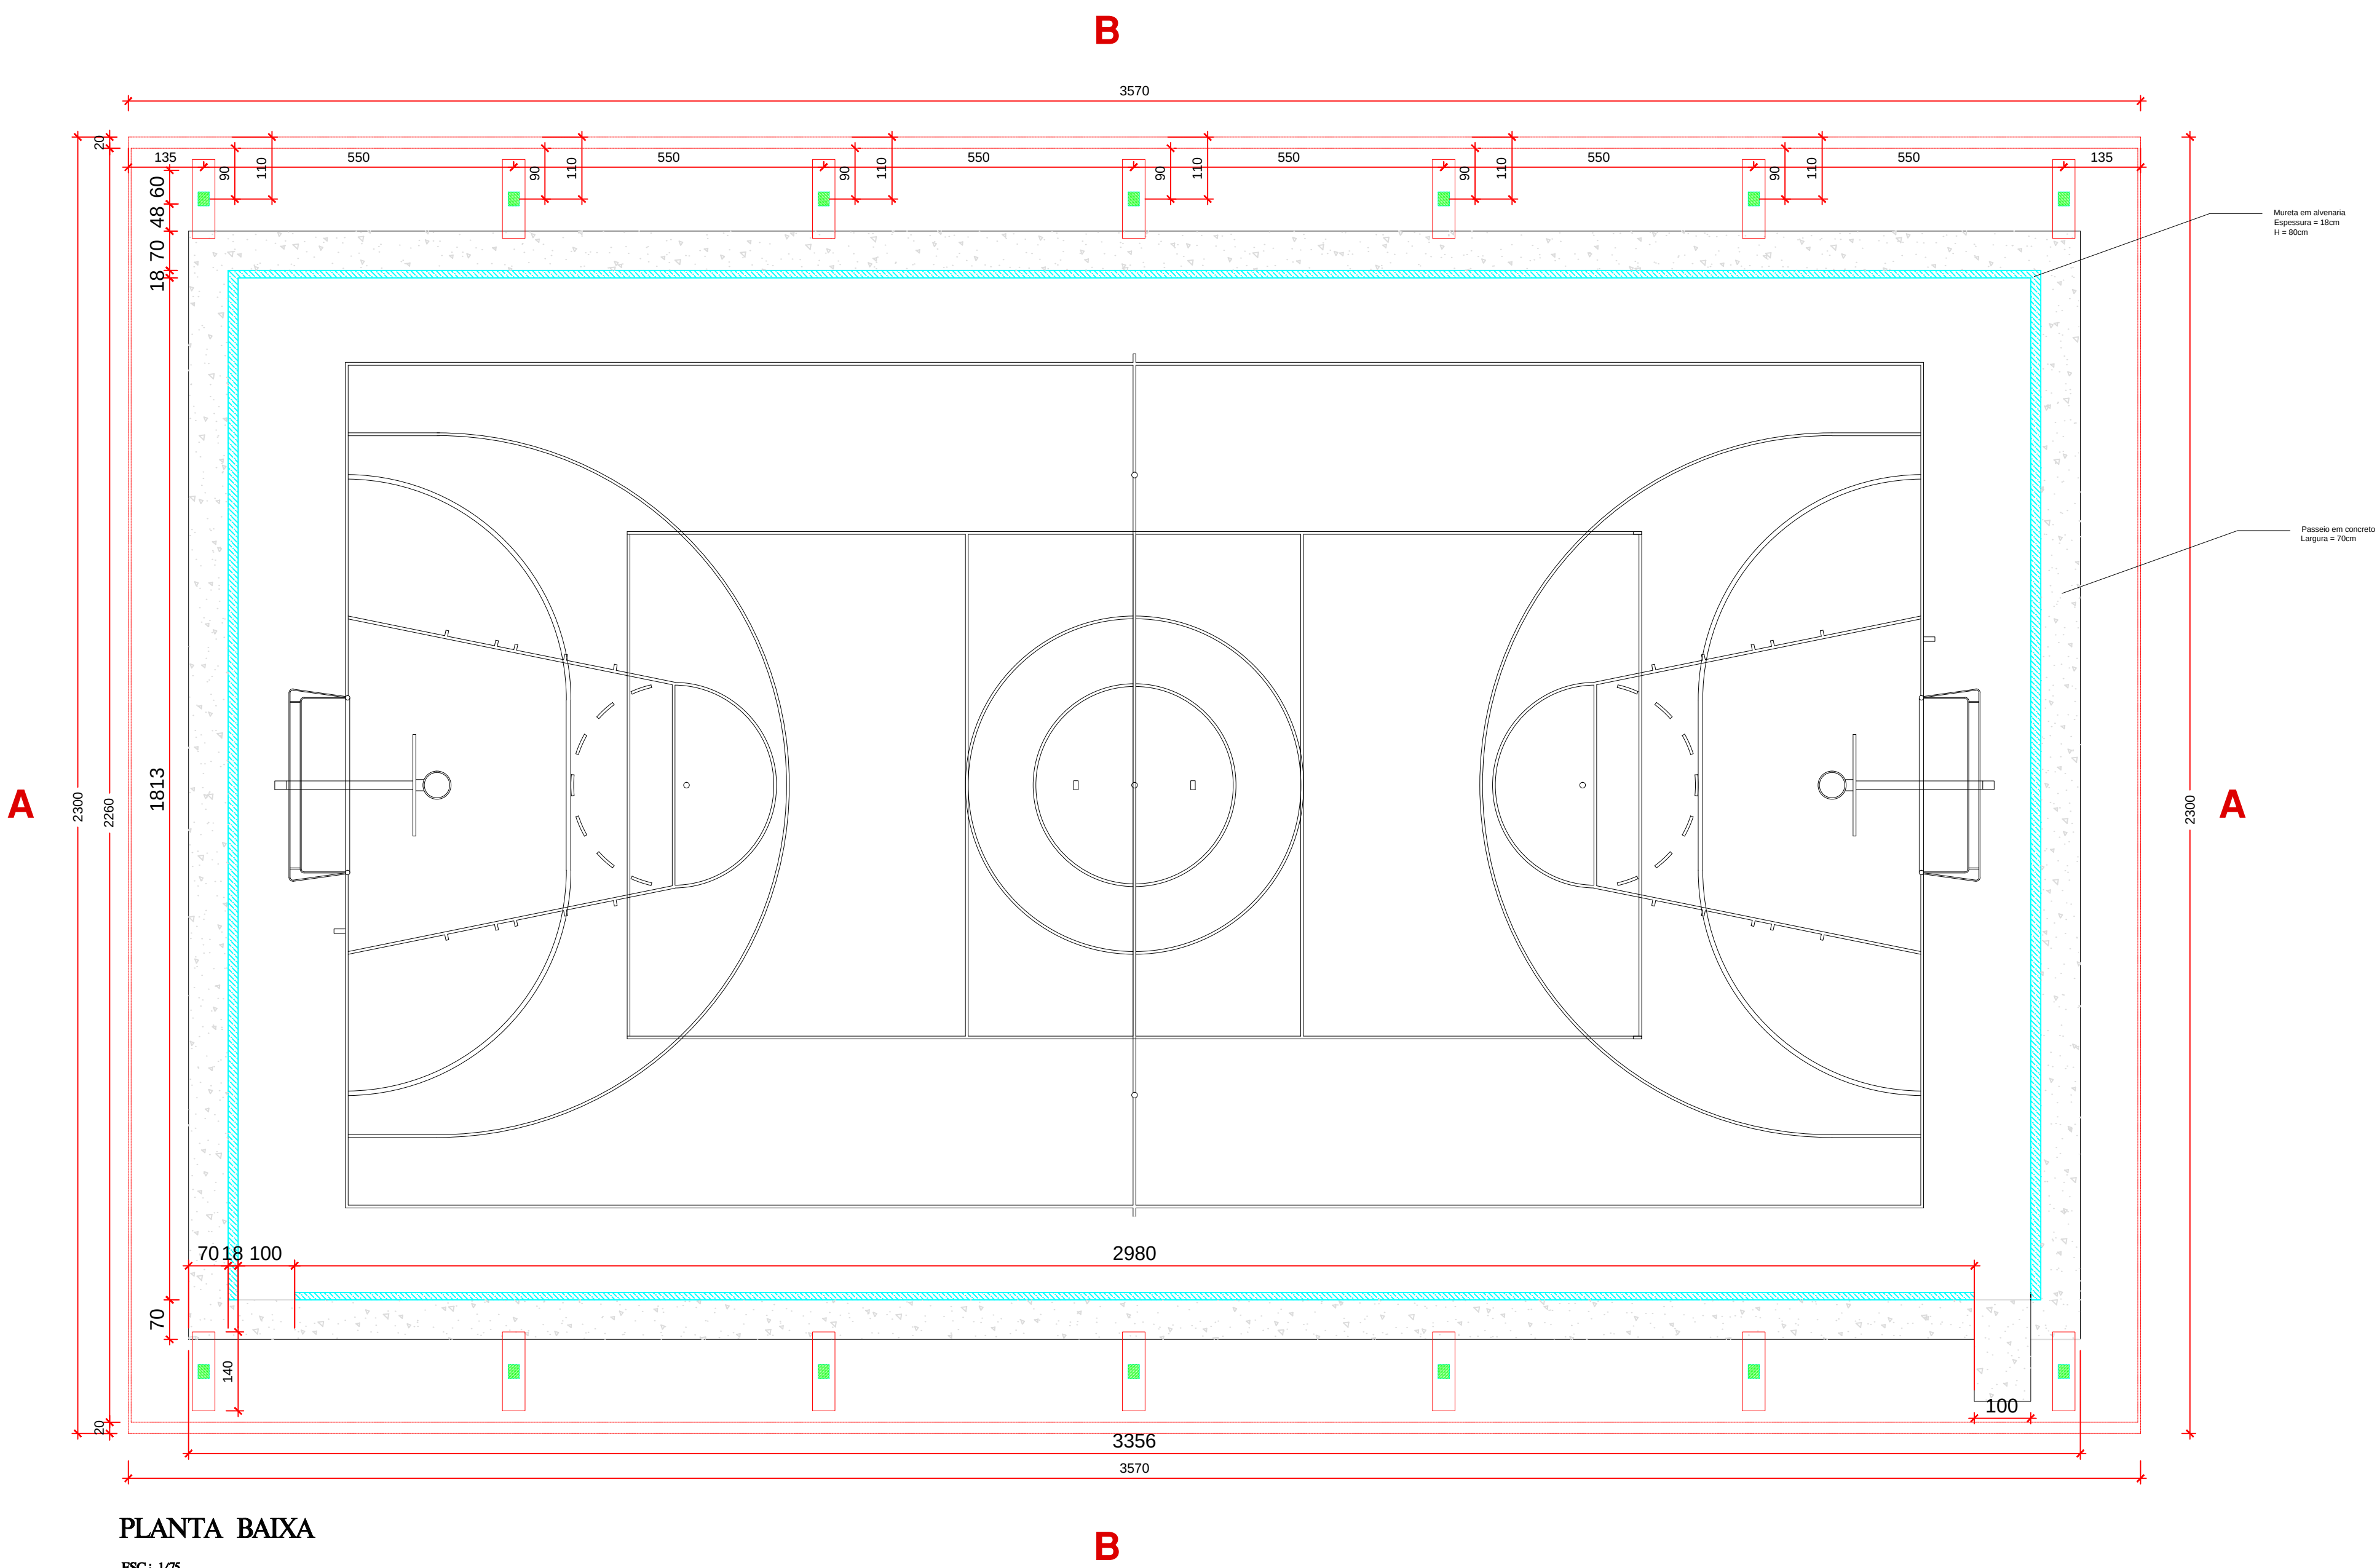

PREFEITURA :

PIRACANJUBA - GOIÁS

OBJETO: QUADRA COBERTA NA ESCOLA MUNICIPAL DO SETOR LIMA

PROPOSNENTE :

CLAUDINEY ANTONIO MACHADO:56576765134

PREFEITURA MUNICIPAL DE PIRACANJUBA

Assinado de forma digital por
CLAUDINEY ANTONIO MACHADO:56576765134
Dados: 2021.09.03 10:22:33 -03'00'

AUTOR DO PROJETO :

ANACARLA ELIAS DE ANDRADE FERNANDES:03978930196


ENG. CIVIL ANACARLA ELIAS DE ANDRADE FERNANDES
CREA 1014586631/D-GO

Assinado de forma digital por
ANACARLA ELIAS DE ANDRADE FERNANDES:03978930196
Dados: 2021.08.31 21:42:15 -03'00'


PROJETO ARQUITETÔNICO

ÁREA TOTAL E ÁREA DA QUADRA:	ART:	CONTEÚDO:
4210,00m² e 821,10 m²	1020210193416	PLANTA BAIXA
ESCALAS :	DATA :	PRANCHA:
INDICADAS	JUNHO/2021	1/2


APROVAÇÕES :

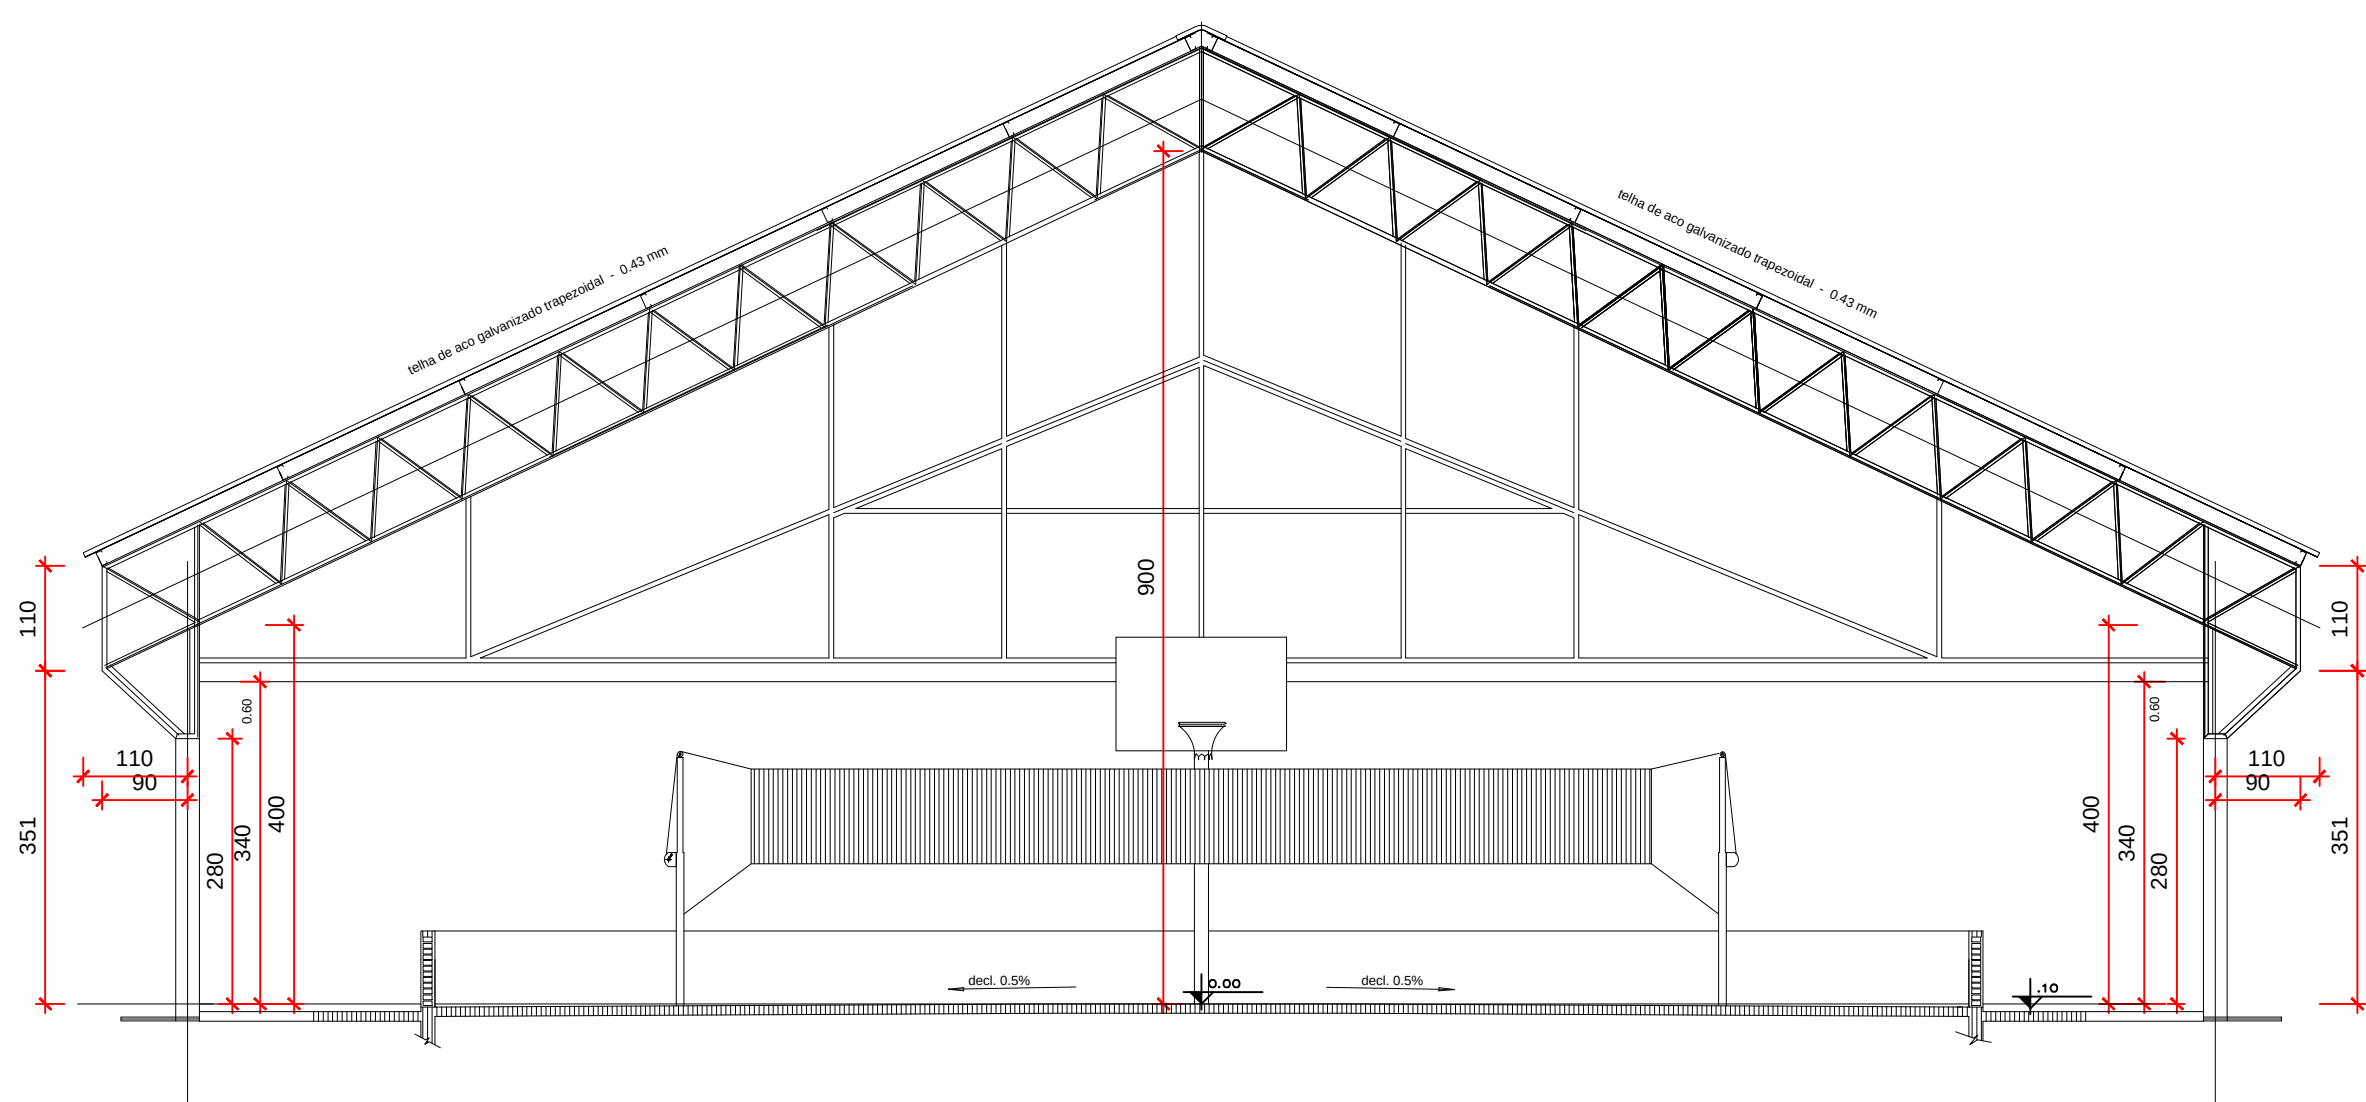


CORTE TRANVERSAL B---B
ESCALA : 1 / 75

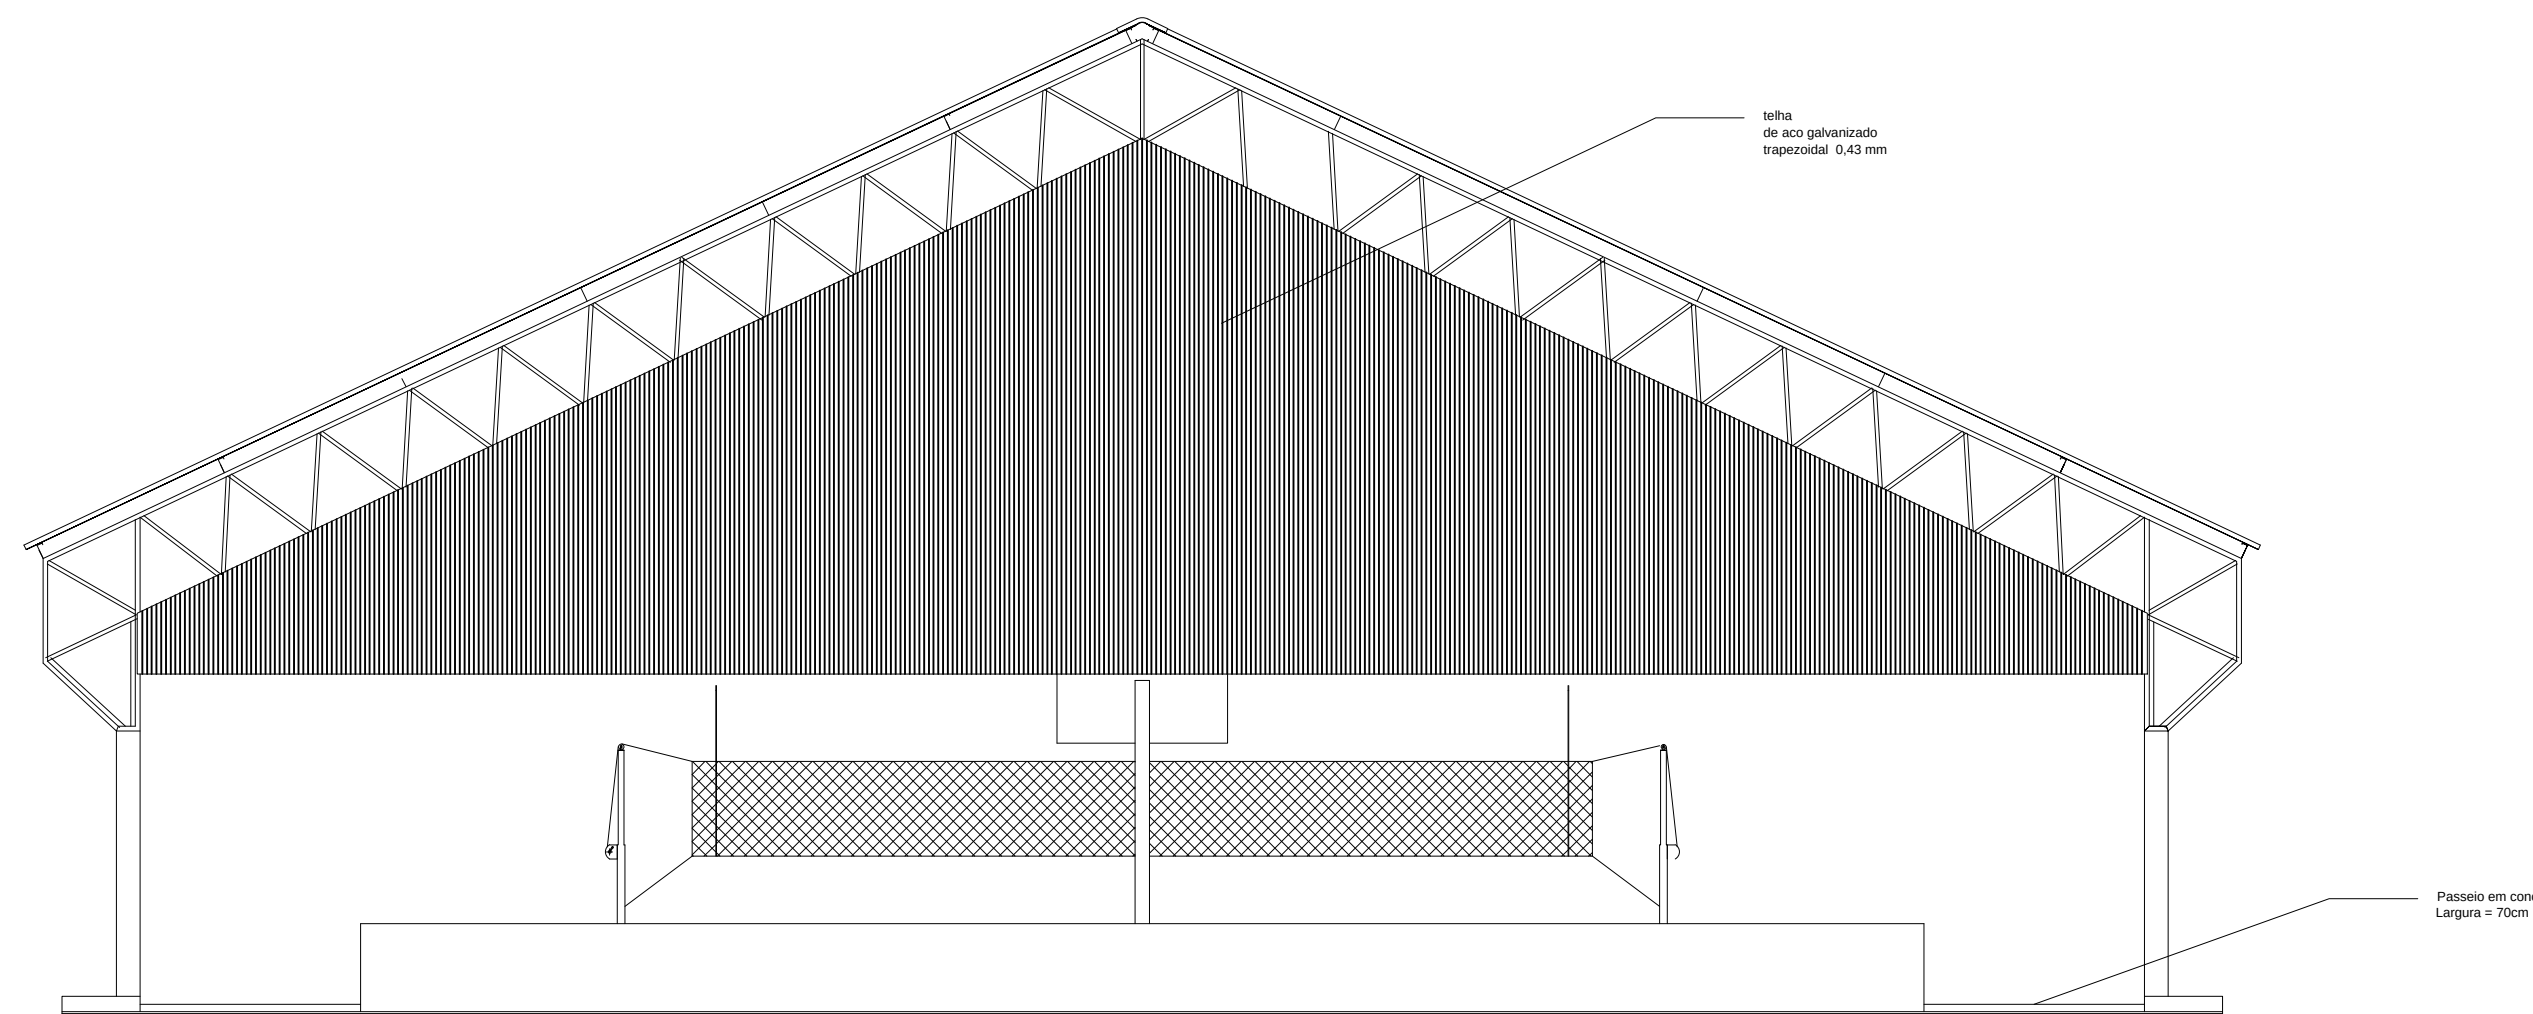

FACHADA FRONTAL
ESCALA : 1 / 75

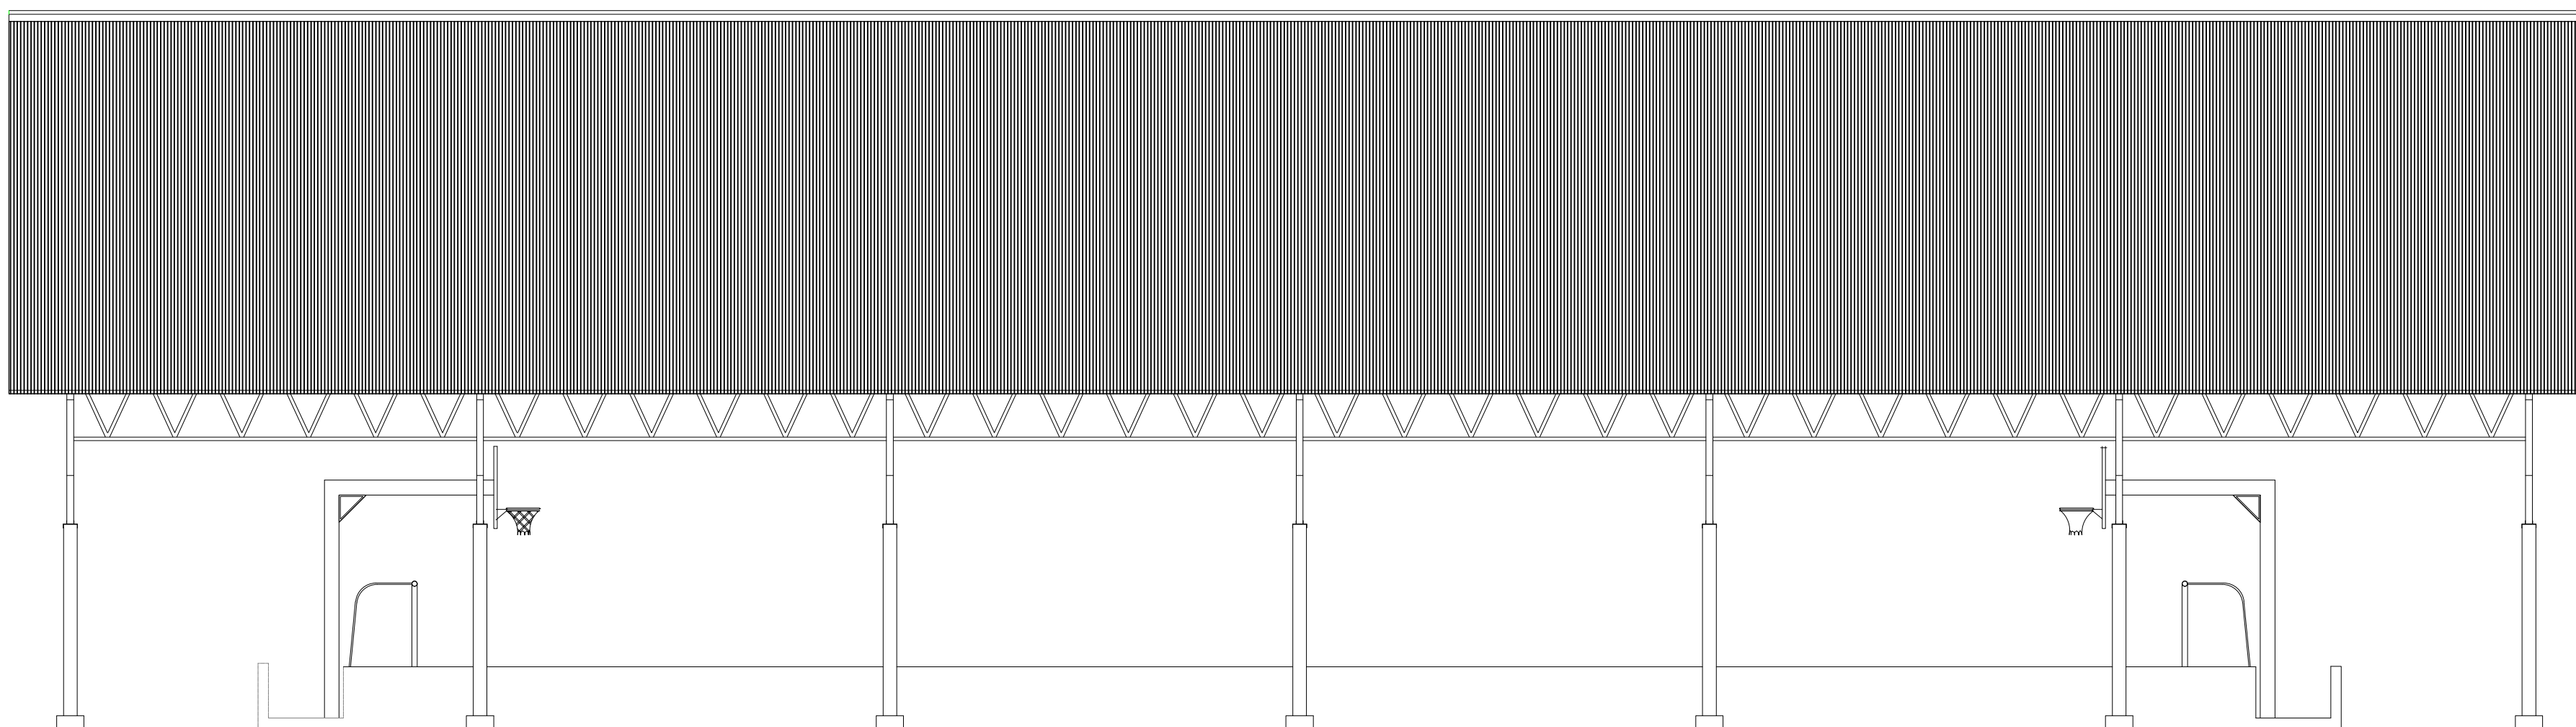

FACHADA LATERAL
ESCALA : 1 / 75

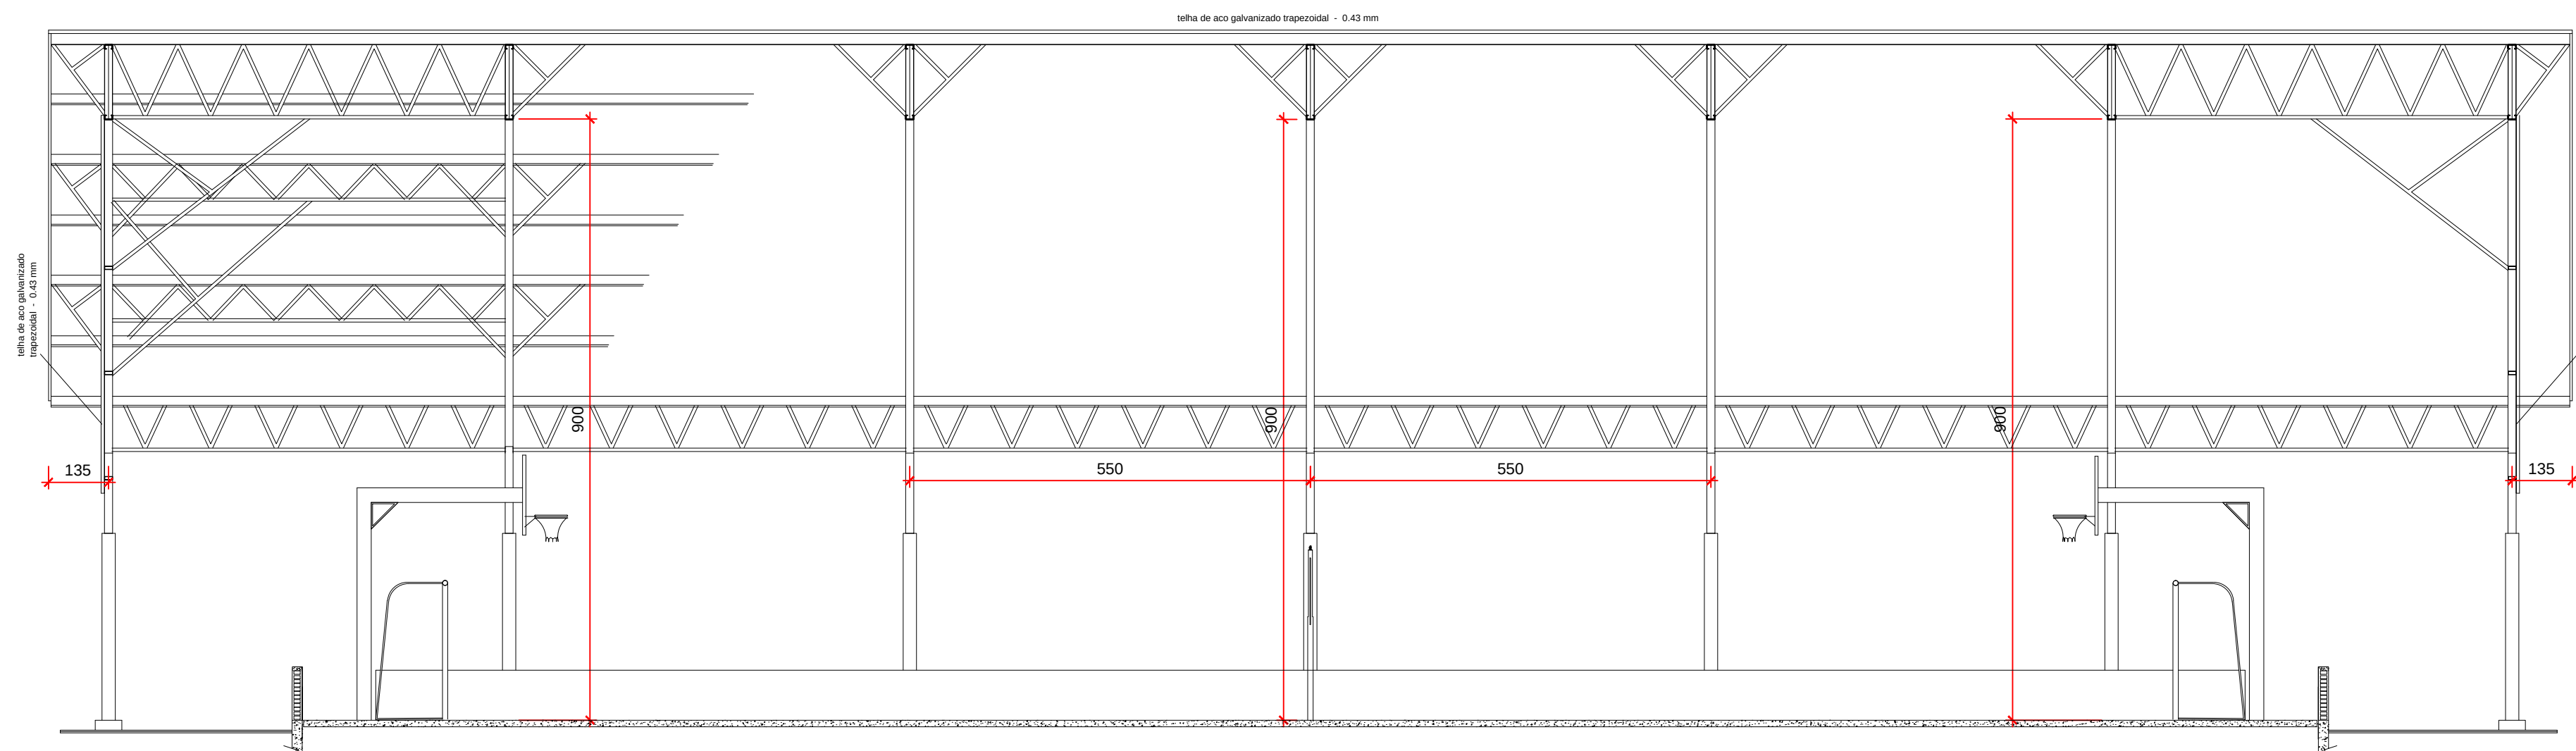

CORTE LONGITUDINAL A---A
ESCALA : 1 / 75

PREFEITURA :
PIRACANJUBA - GOIÁS


OBJETO: QUADRA COBERTA NA ESCOLA MUNICIPAL DO SETOR LIMA

PROponente :
PREFEITURA MUNICIPAL DE PIRACANJUBA
ANACARLA ELIAS DE ANDRADE
Assinado de forma digital por ANACARLA ELIAS DE ANDRADE FERNANDES:03978930196
Dados: 2021.08.31 21:42:38 -03'00'
AUTOR DO PROJETO :
ENG. CIVIL ANACARLA ELIAS DE ANDRADE FERNANDES
CREA 1014586631/D-GO

PROJETO ARQUITETÔNICO

ÁREA TOTAL E ÁREA DA QUADRA:	ART:	CONTEÚDO:
4210,00m² e 821,10 m²	1020210193416	CORTES E FACHADAS
ESCALAS:	DATA:	PRANCHA:
INDICADAS	JUNHO/2021	2/2

APROVAÇÕES :

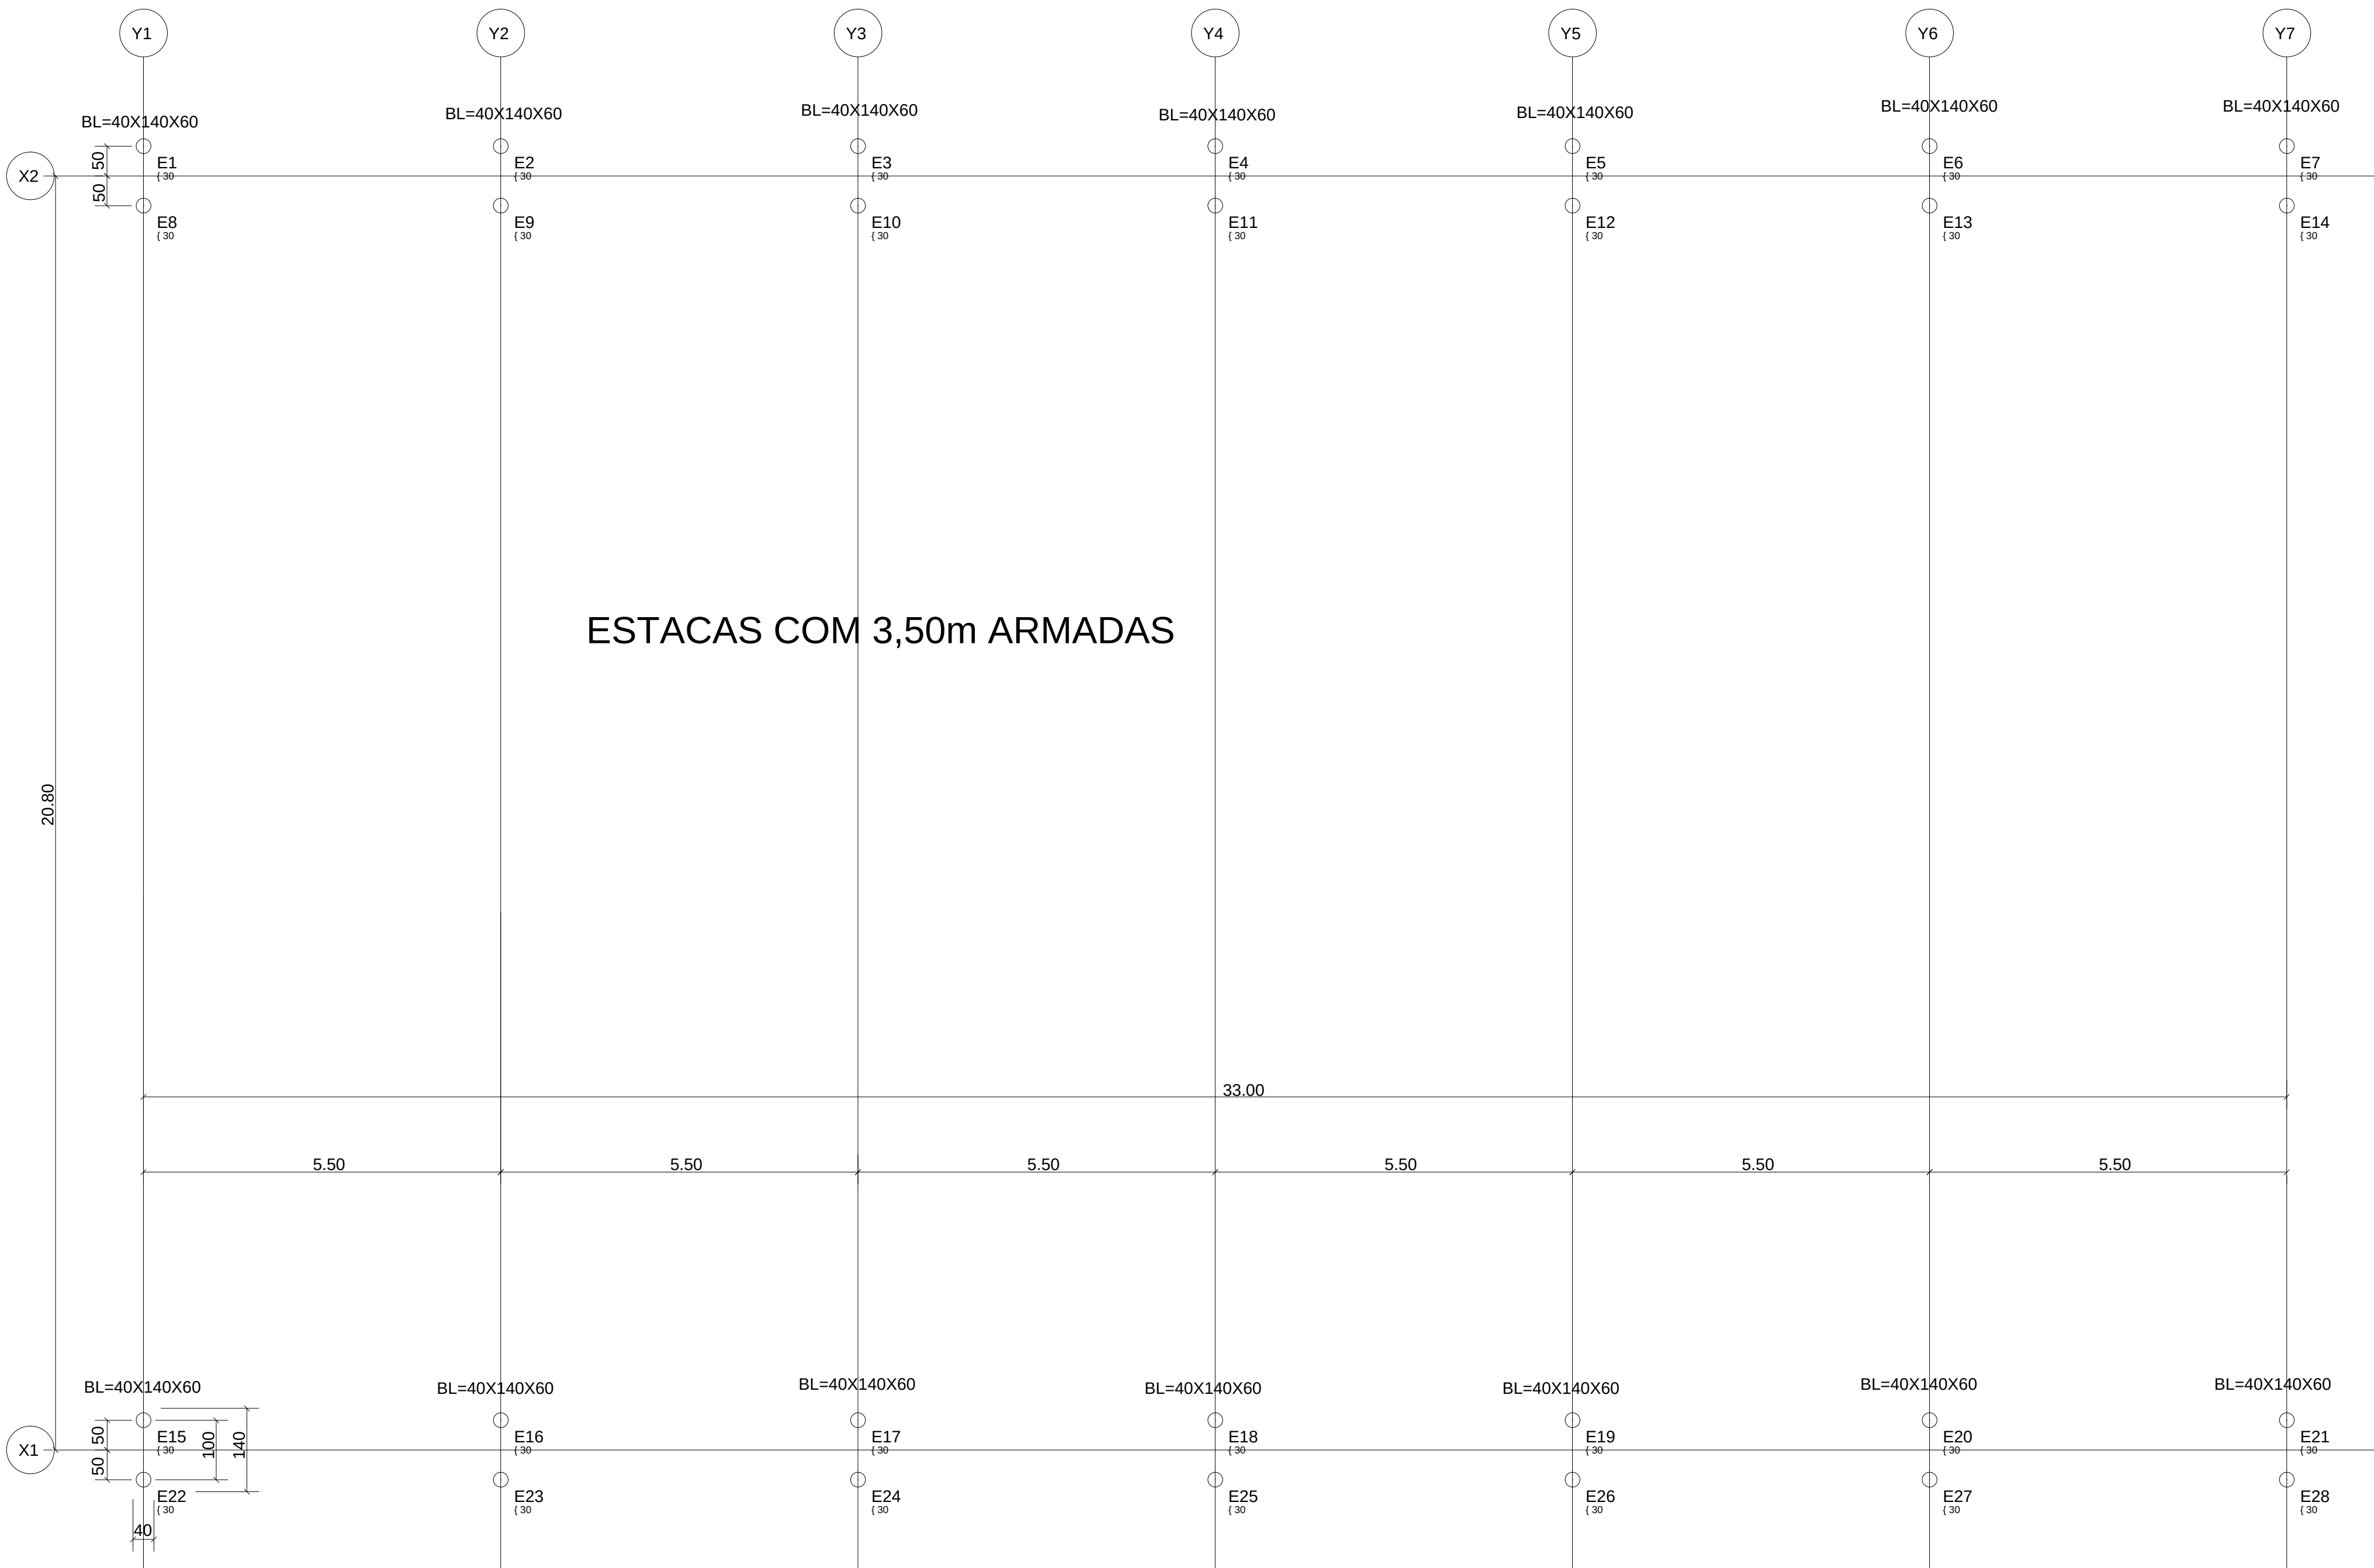

PLANTA BAIXA - FUNDAÇÕES ESTAQUEAMENTO E BLOCOS
ESCALA : 1/75

PREFEITURA :
PIRACANJUBA - GOIÁS

OBJETO: QUADRA COBERTA NA ESCOLA MUNICIPAL DO SETOR LIMA

PROponente: CLAUDINEY ANTONIO MACHADO:56576765134
Assinado de forma digital por CLAUDINEY ANTONIO MACHADO:56576765134
Dados: 2021.09.03 10:22:57 -03'00'


Autor do Projeto: ANACARLA ELIAS DE ANDRADE FERNANDES:03978930196
Assinado de forma digital por ANACARLA ELIAS DE ANDRADE FERNANDES:03978930196
Dados: 2021.08.31 21:44:05 -03'00'

ENG. CIVIL ANACARLA ELIAS DE ANDRADE FERNANDES
CREA 1014586631/D-GO

PROJETO ESTRUTURAL

ÁREA TOTAL E ÁREA DA QUADRA:	ART:	CONTEÚDO:
4210,00m² e 821,10 m²	1020210193416	LOCAÇÃO
ESCALAS :	DATA :	PRANCHA:
INDICADAS	JUNHO/2021	1/4


APROVAÇÕES :

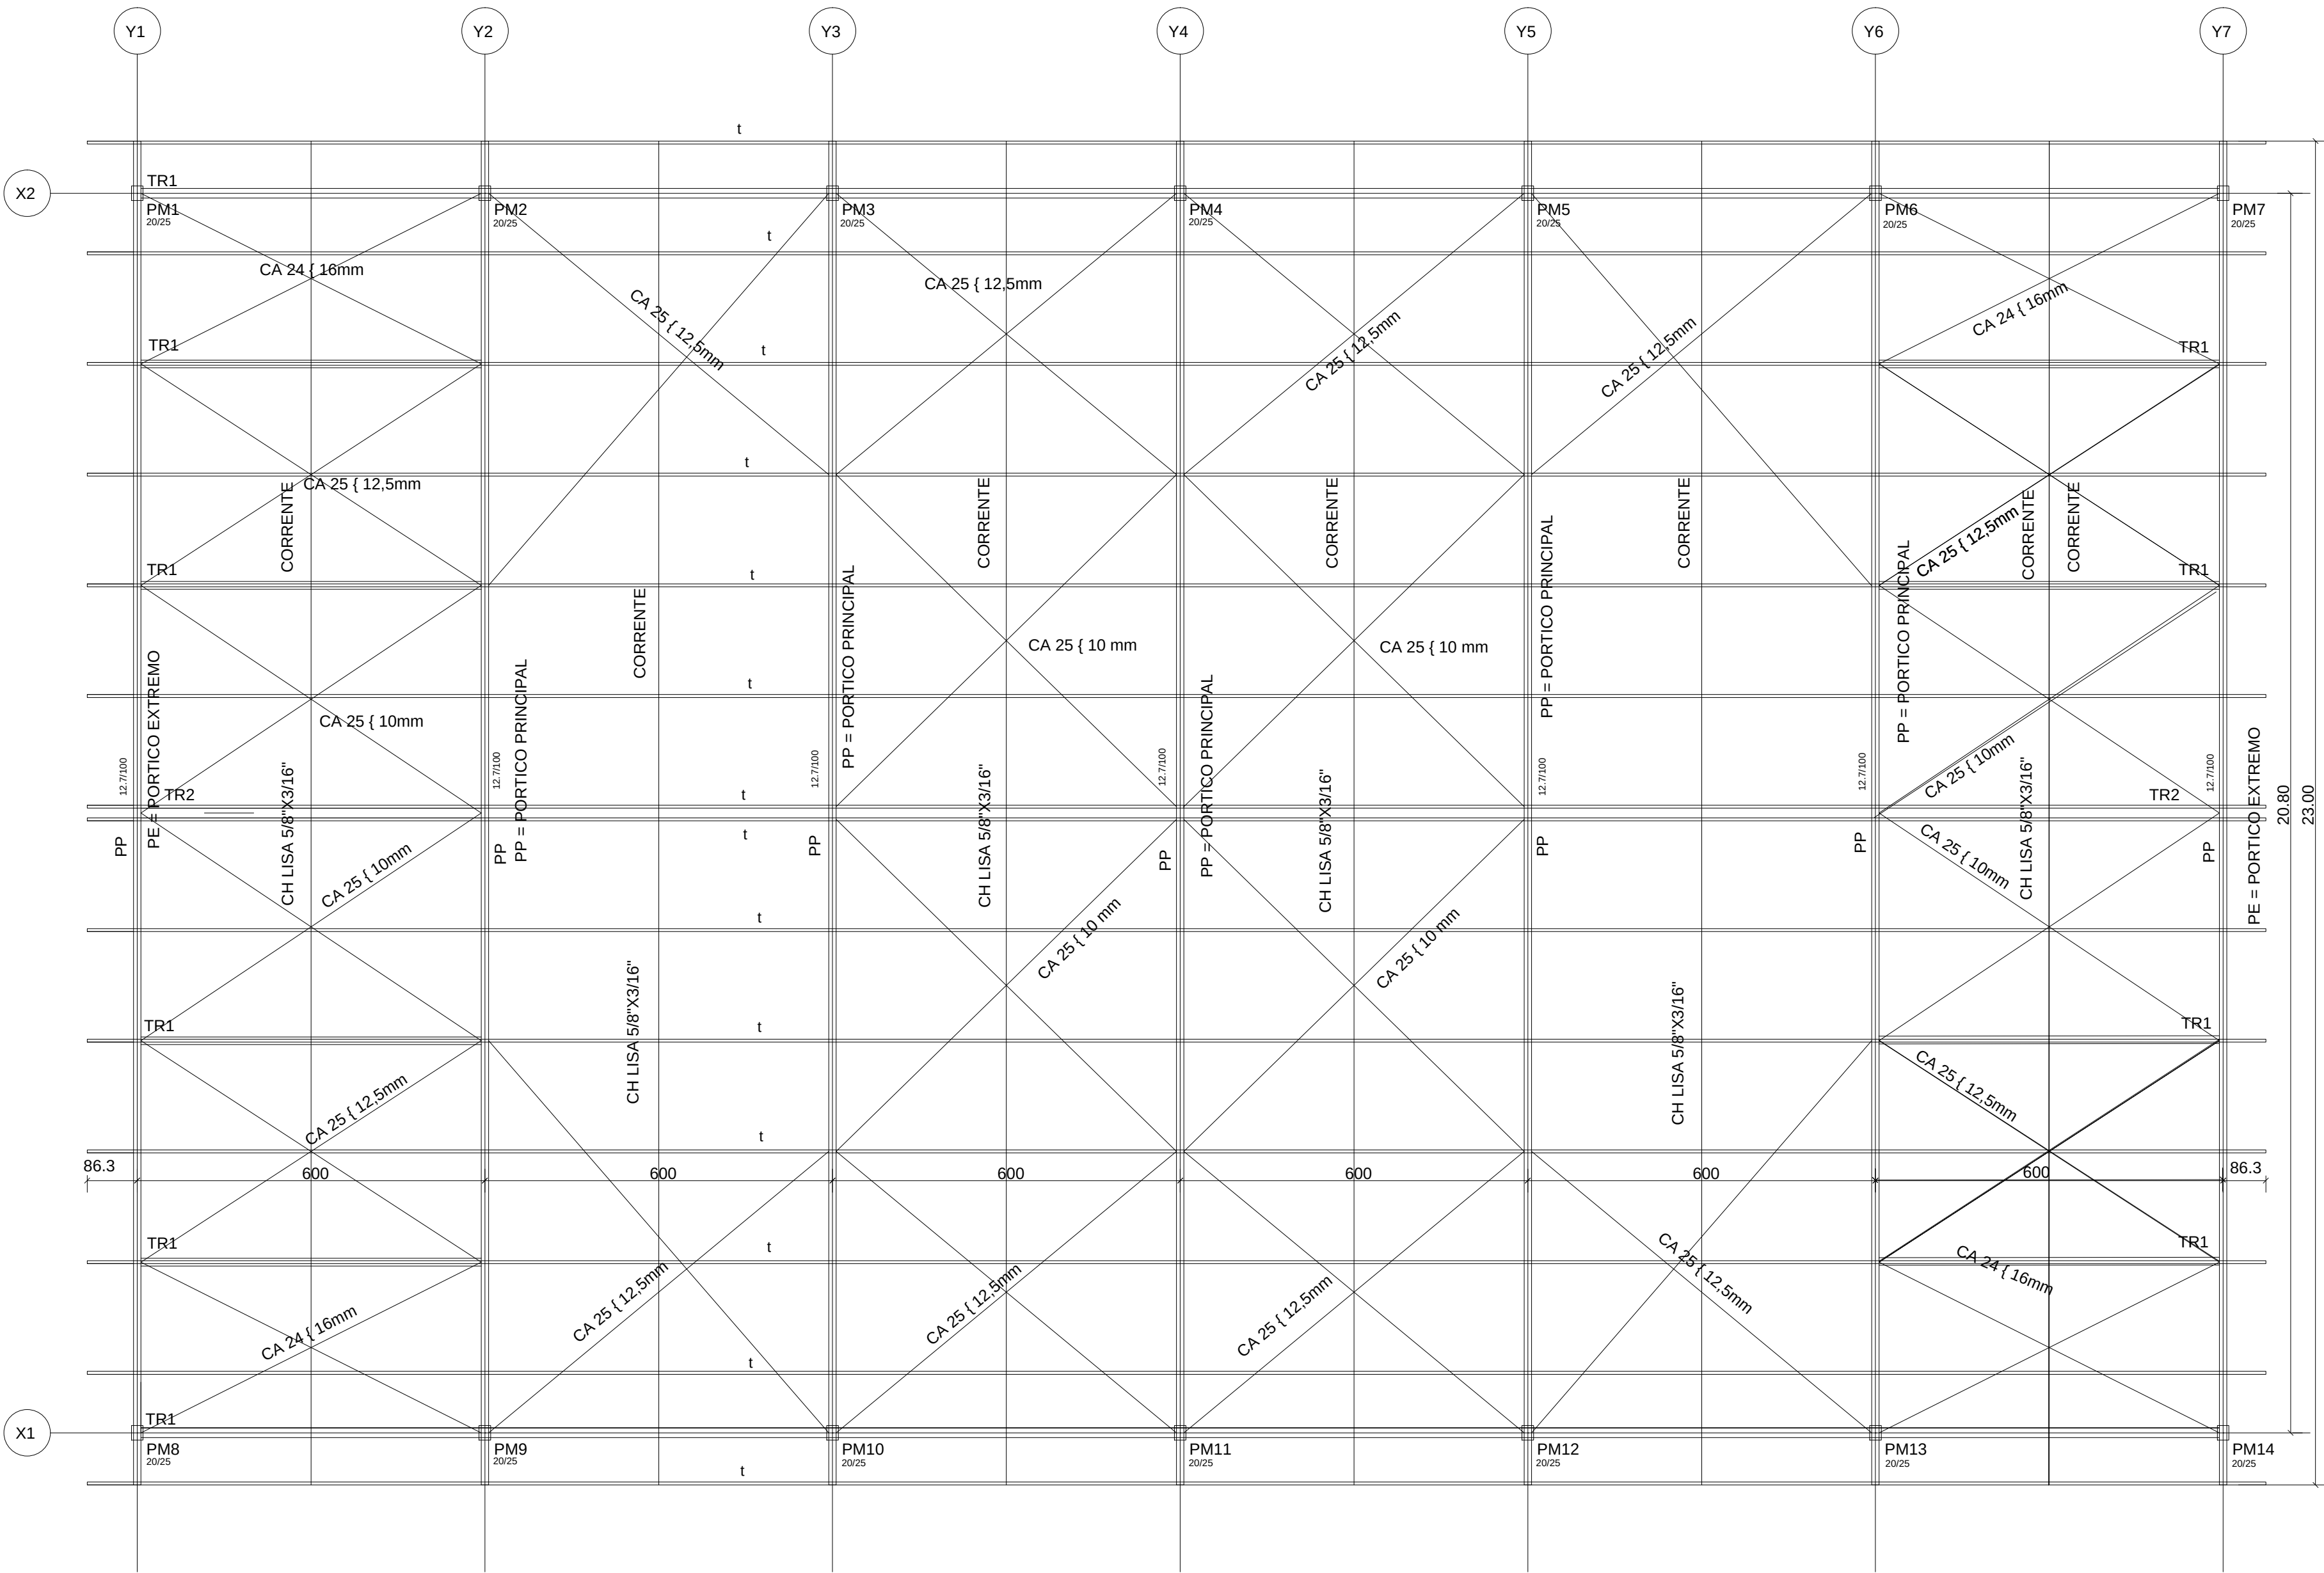

PLANTA BAIXA - PORTICOS E CONTRAVENTAMENTOS
ESCALA : 1/75

RELACAO DE MATERIAL

ACO MR250				
PERFIL (mm)	CHAPA (mm)	COMP. (mm)	QUANT.	PESO C/ 5% (Kg)
C 127X50X17	2,25	6000	88	2378
L 35X35	2,25	3000	106	387
LISA 5/8"	3/16"	6000	26	98
ACO CA 25				
DIAMETRO	10	6000	23	91
DIAMETRO	12,5	6000	33	208
DIAMETRO	16	6000	10	101
TOTAL GERAL				3263

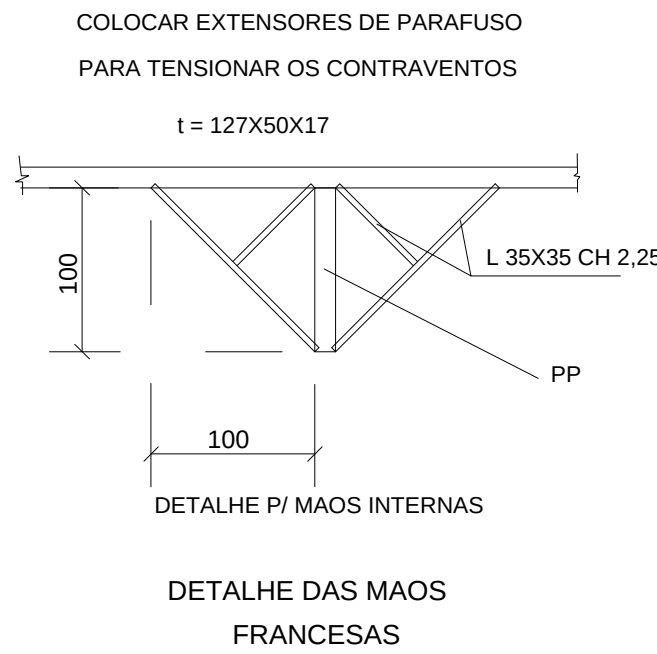

PREFEITURA :
PIRACANJUBA - GOIÁS

OBJETO: QUADRA COBERTA NA ESCOLA MUNICIPAL DO SETOR LIMA

PROPOSNTE : CLAUDINEY ANTONIO
MACHADO:56576765134
Assinado de forma digital por CLAUDINEY ANTONIO MACHADO:56576765134
Dados: 2021.09.03 10:23:20 -03'00'



AUTOR DO PROJETO : ANACARLA ELIAS DE ANDRADE
FERNANDES:03978930196
Assinado de forma digital por ANACARLA ELIAS DE ANDRADE FERNANDES:03978930196
Dados: 2021.08.31 21:44:28 -03'00'

ENG. CIVIL ANACARLA ELIAS DE ANDRADE FERNANDES
CREA 1014586631/D-GO

PROJETO ESTRUTURAL

ÁREA TOTAL E ÁREA DA QUADRA:	ART:	CONTEÚDO:
4210,00m² e 821,10 m²	1020210193416	PLANTA BAIXA ESTRUTURAL
ESCALAS :	DATA :	PRANCHA:
INDICADAS	JUNHO/2021	2/4

APROVAÇÕES :

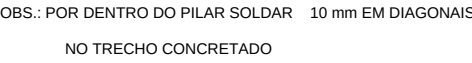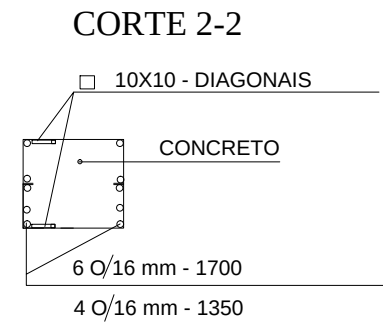CORTE 1-1

PREFEITURA :
PIRACANJUBA - GOIÁS

OBJETO: QUADRA COBERTA NA ESCOLA MUNICIPAL DO SETOR LIMA

Assinado de forma digital por
CLAUDINEY ANTONIO
MACHADO:56576765134
Dados: 2021.09.03 10:25:04 -03'00'

PROponente : _____

PREFEITURA MUNICIPAL DE PIRACANJUBA

Autor do Projeto: ANACARLA ELIAS DE ANDRADE
FERNANDES:03978930196


Assinado de forma digital por ANACARLA ELIAS DE ANDRADE FERNANDES:03978930196
Dados: 2021.08.31 21:44:54 -03'00'

ENG. CIVIL ANACARLA ELIAS DE ANDRADE FERNANDES
CREA 1014586631/D-GO

PROJETO ESTRUTURAL

ÁREA TOTAL E ÁREA DA QUADRA:	ART:	CONTEÚDO:
4210,00m² e 821,10 m²	1020210193416	PORTICO E FUNDAÇÕES
ESCALAS :	DATA :	PRANCHA:
INDICADAS	JUNHO/2021	3/4

APROVAÇÕES :

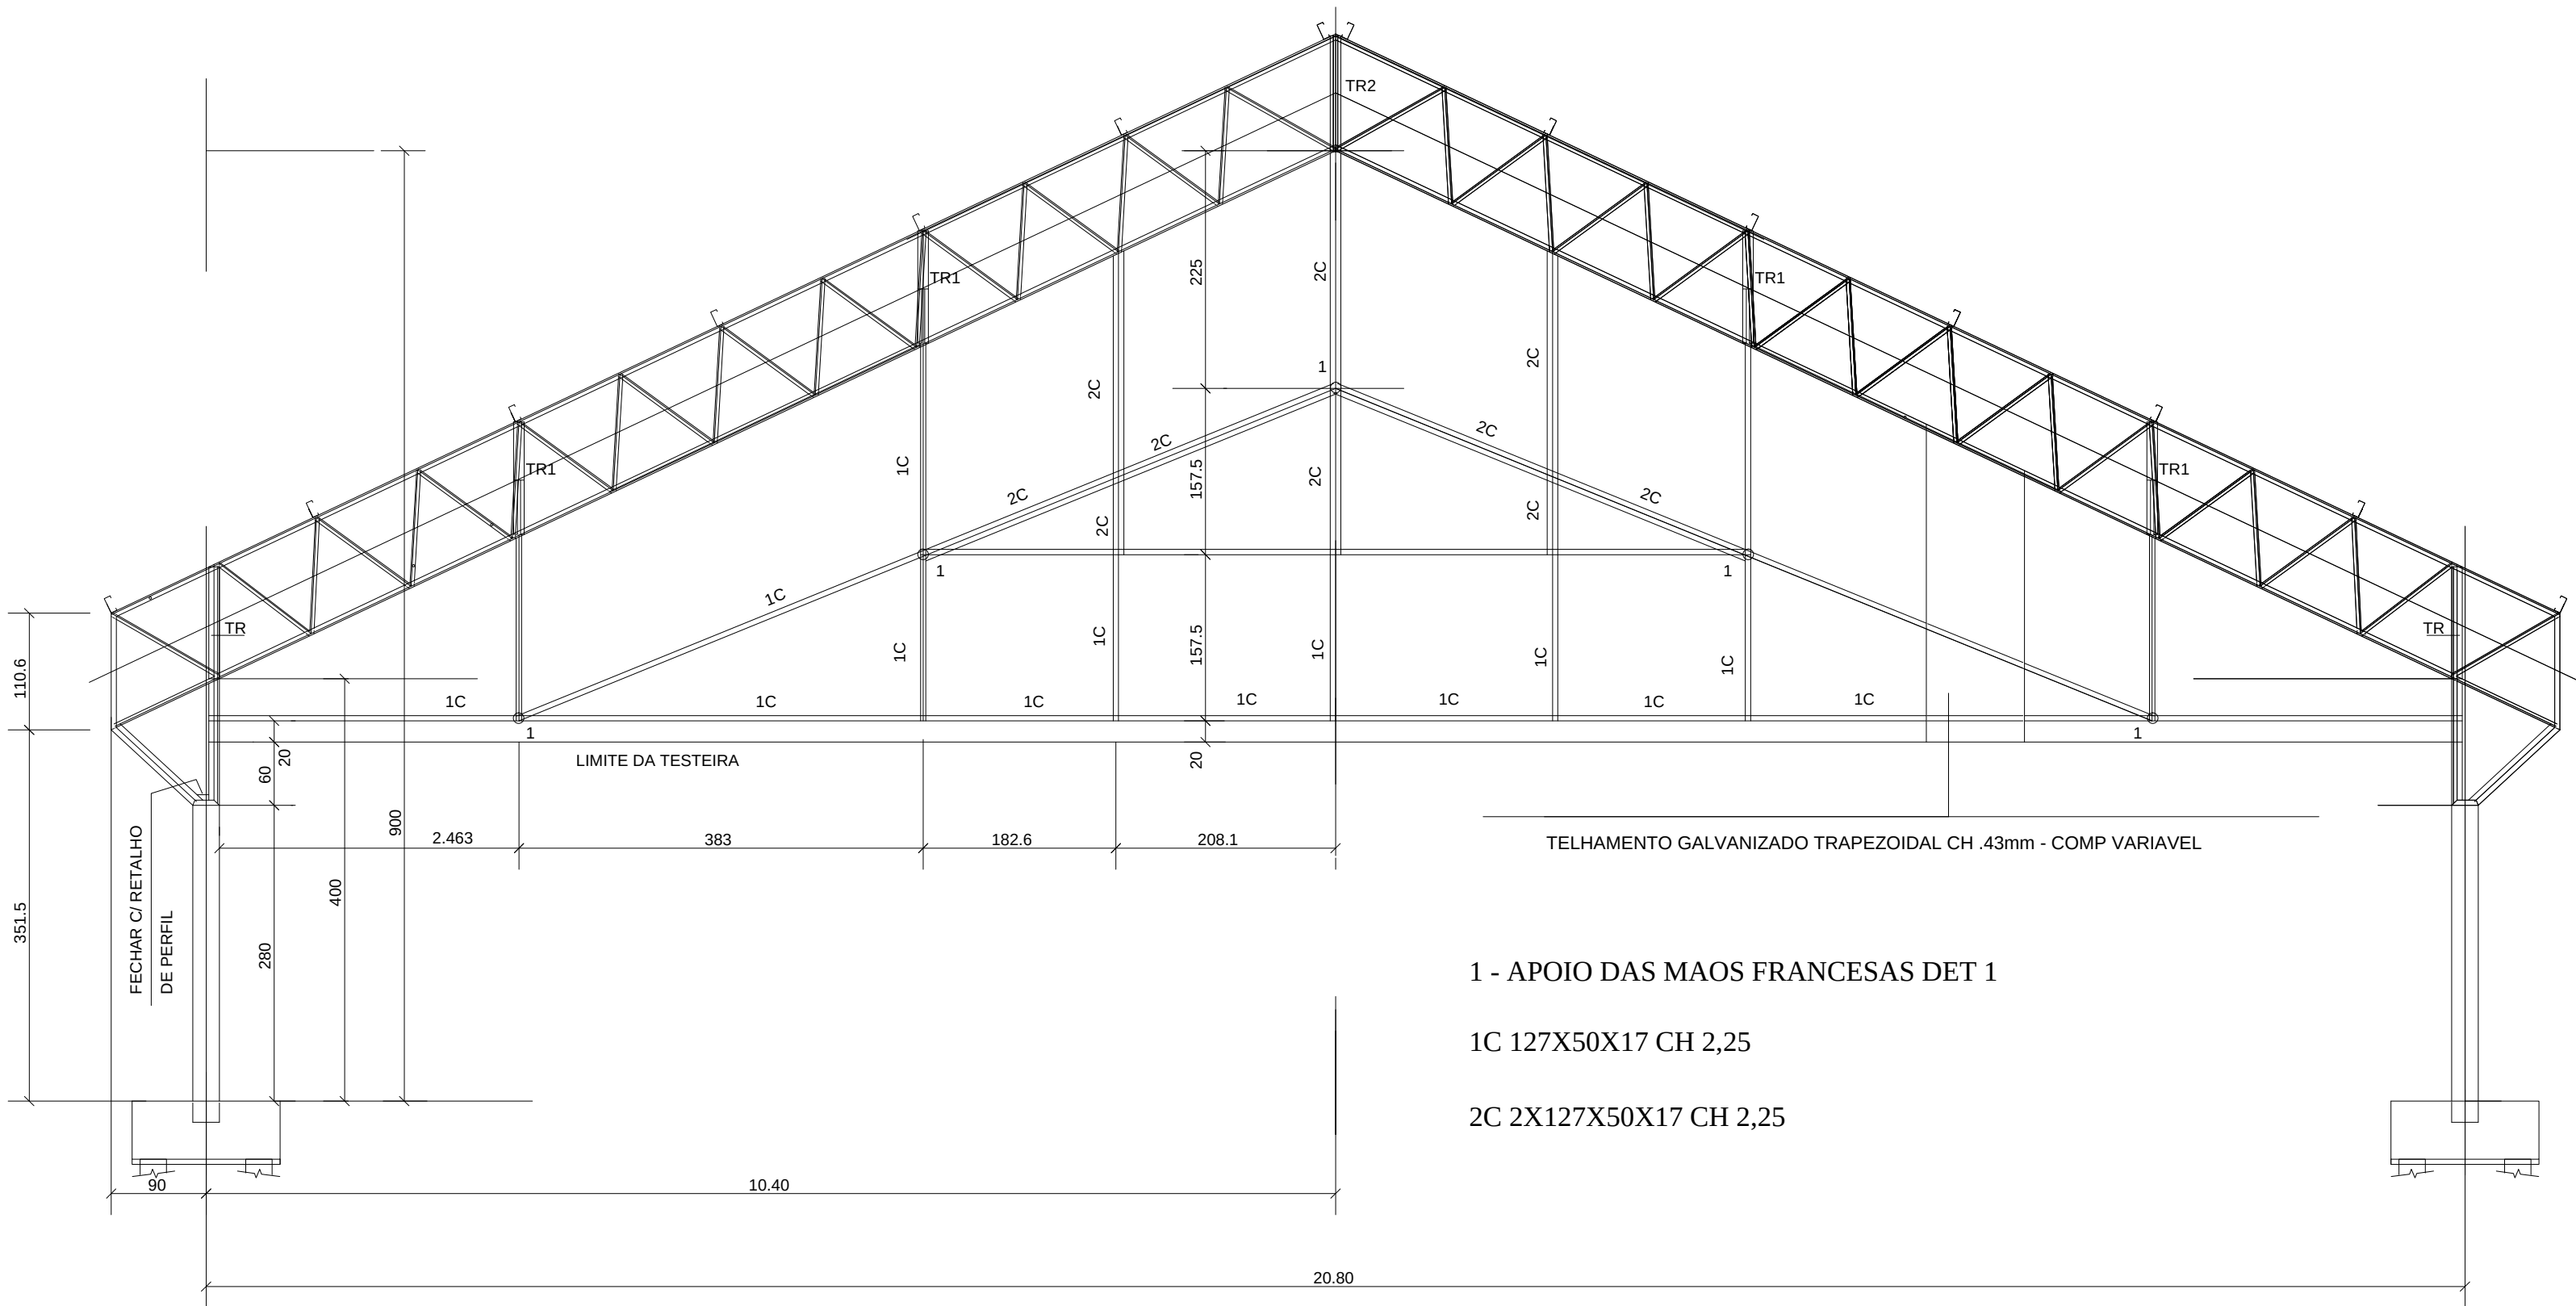


DET. PORTICO EXTREMO E TESTEIRA FRONTAL - 02 X
ESCALA : 1/75

1 - APOIO DAS MAOS FRANCESAS DET 1


1C 127X50X17 CH 2,25

2C 2X127X50X17 CH 2,25

TR2 (2X)

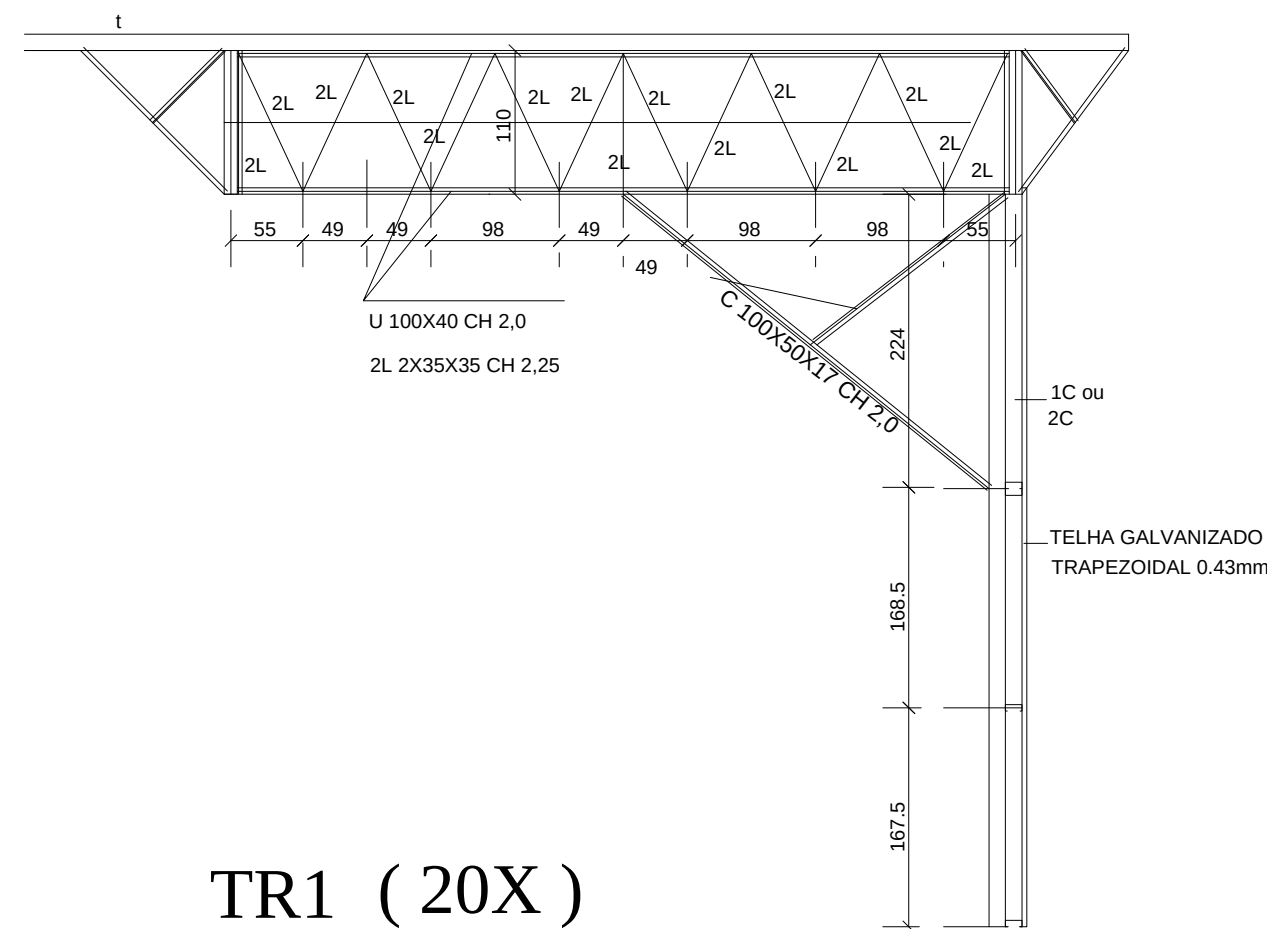

TR1 (20X)

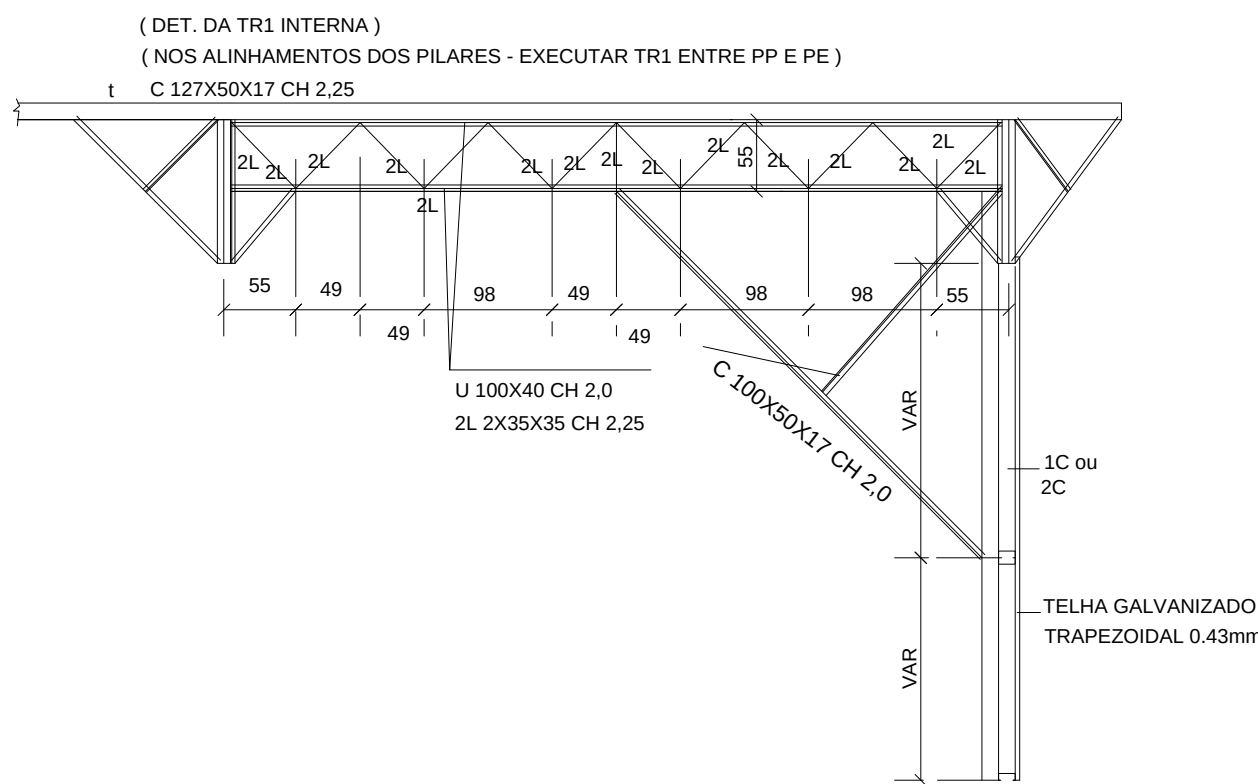

PREFEITURA :

PIRACANJUBA - GOIÁS

OBJETO: QUADRA COBERTA NA ESCOLA MUNICIPAL DO SETOR LIMA

PROPOSANTE :

CLAUDINEY ANTONIO
MACHADO:56576765134
Assinado de forma digital por
CLAUDINEY ANTONIO
MACHADO:56576765134
Dados: 2021.09.03 10:23:42 -03'00'

PREFEITURA MUNICIPAL DE PIRACANJUBA

AUTOR DO PROJETO :

ANACARLA ELIAS DE
ANDRADE
FERNANDES:03978930196
Assinado de forma digital por
ANACARLA ELIAS DE ANDRADE
FERNANDES:03978930196
Dados: 2021.08.31 21:45:19 -03'00'

ENG. CIVIL ANACARLA ELIAS DE ANDRADE FERNANDES
CREA 1014586631/D-GO

PROJETO ESTRUTURAL

ÁREA TOTAL E ÁREA DA QUADRA:	ART:	CONTEÚDO:
4210,00m² e 821,10 m²	1020210193416	PÓRTICO
ESCALAS :	DATA :	PRANCHA:
INDICADAS	JUNHO/2021	4/4

APROVAÇÕES :