




ÁREA DE SERVIÇO

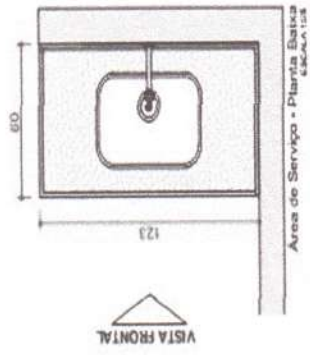

Area de Serviço - Planta Básica
25.03.12

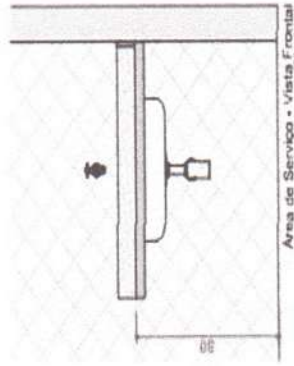

Area de Serviço - Vista Frontal
25.03.12




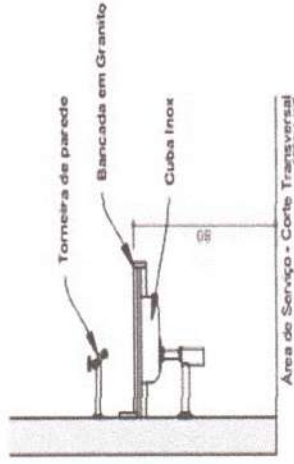


Area de Serviço - Corte Transversal
25.03.12

DETALHAMENTO DE BANCADA



AMBIENTE: HOSPITAL MUNICIPAL DE PIRACANJUBA	AREA DE SERVIÇO	ESCALA	INDICADA
	AUTOR: FLAVIA MARIA LEMES FERREIRA	PRANCHETA	1/17
	DATA: MARÇO 16		

WC 01

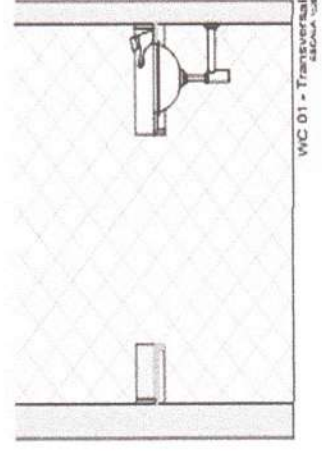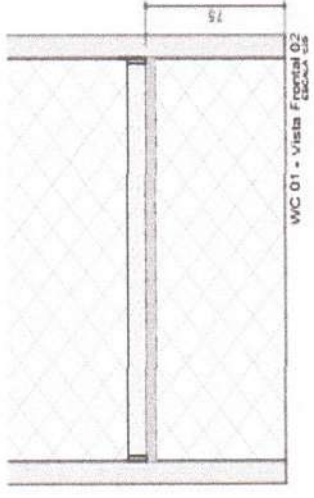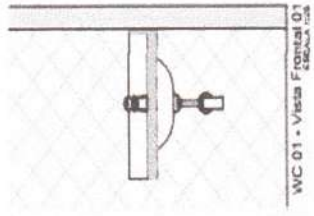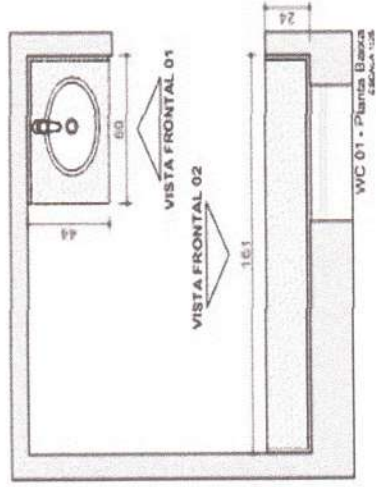

DETALHAMENTO DE BANCADA




AMBIENTE:	WC 01	ESCALA:	INDICADA
AUTOR:	FLAVIA MARIA LEME S FERREIRA	PROPOSTA:	2/17
DATA:	MARÇO/2016		

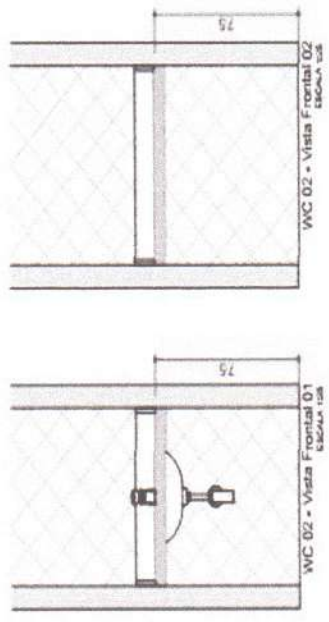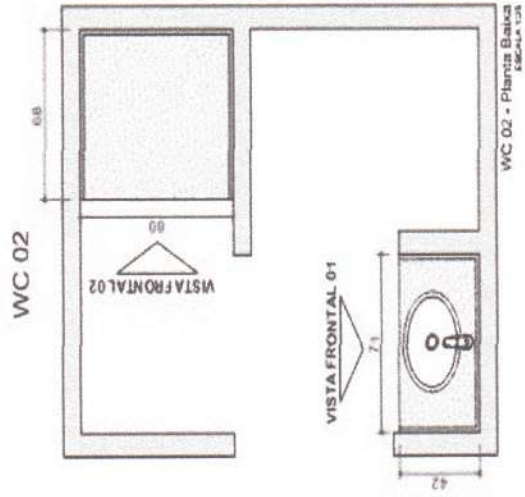

DETALHAMENTO DE BANCADA

HOSPITAL MUNICIPAL DE PIRACANJUBA		AMBIENTE:	WC 02	ESCALA:	INDICADA
		AUTOR:	FLAVIA MARIA LEITE FERREIRA	BRUNOCHA	
		DATA:	13/02/2016	3/17	



SALA DE GESSO

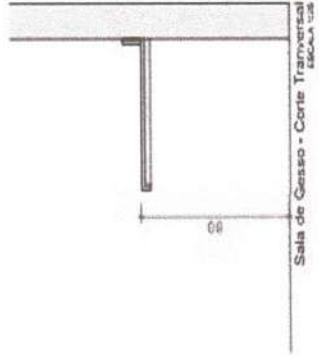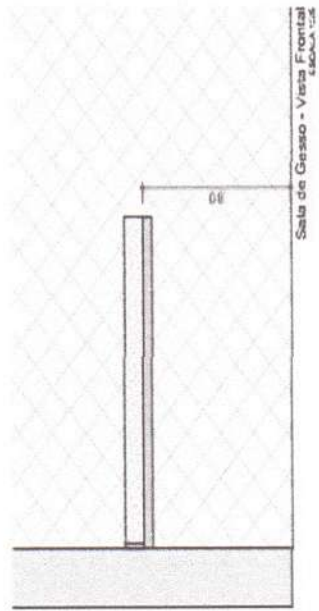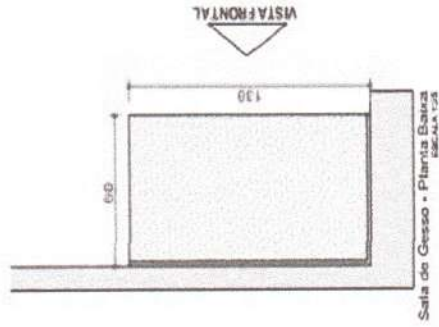



DETALHAMENTO DE BANCADA

HOSPITAL MUNICIPAL DE PIRACANJUBA	ORIENTE:	ESCALA	INDICADA
	AUTOR:	SALA DE GESSO	PRATICA
	DATA:	FLAVIA MARIA LEMES FERREIRA MARÇO/16	4/17

WC 04

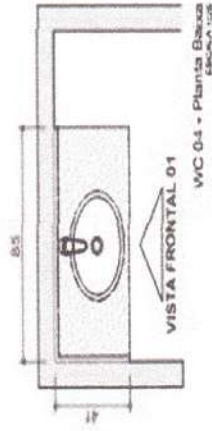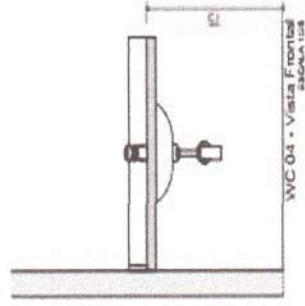



WC 03

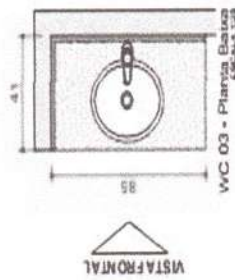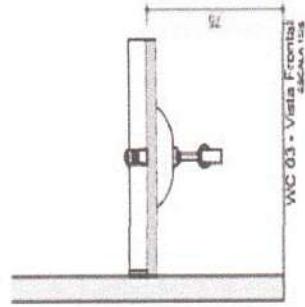

DETALHAMENTO DE BANCADA

ORIENTADO:	WC 03 e 04	ESCALA	INDICADA
AUTOR:	FLAVIA MARIA LEMES FERREIRA		PROPOSTA
COTA:	14/00/078		5/17

SANITÁRIOS 01 e 02


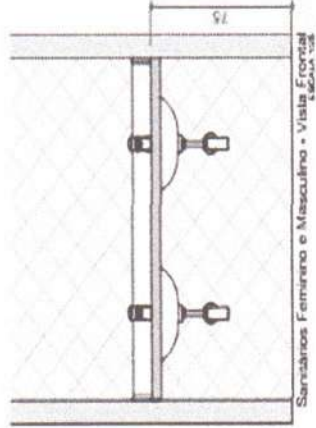
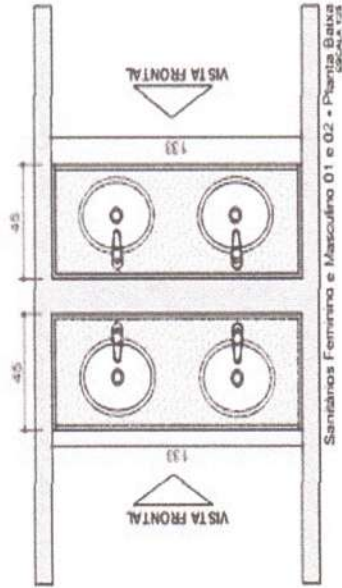


DETALHAMENTO DE BANCADA

ORIENTANTE:	SANITÁRIOS FEMININO E MASCULINO 01 e 02	ESCALA:	INDICADA
AUTOR:	PLÁVIA UGUINA LEITES FERREIRA	PROJEÇÃO:	
DATA:	MARÇO/2016		6/17

HOSPITAL MUNICIPAL
DE PIRACANJUBA


SALA DE REVELAÇÃO

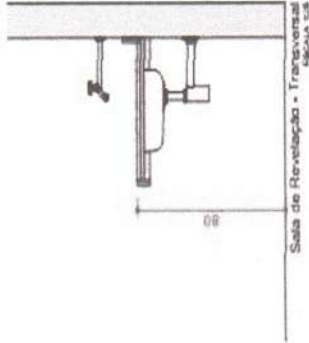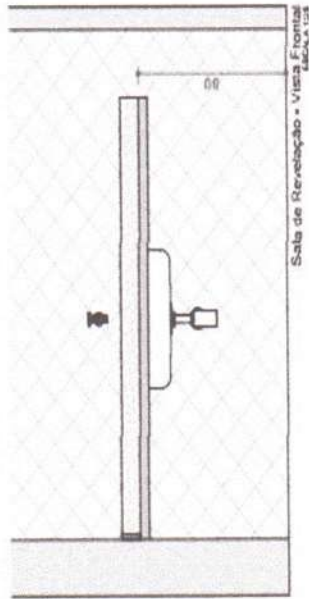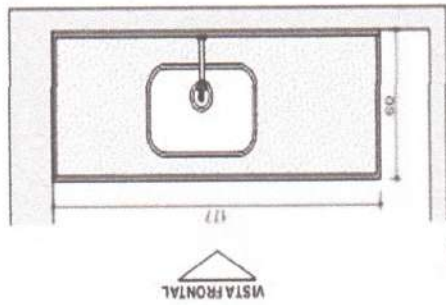

DETALHAMENTO DE BANCADA

PROJETISTA	ROBERTO	ESCALA	INDICADA
AUTOR	SALA DE REVELAÇÃO	PRANCHETA	7/17
DATA	FLAVA LAMPA LENES FERREIRA		
	MARÇO/2016		

HOSPITAL MUNICIPAL
DE PIRACANJUBA


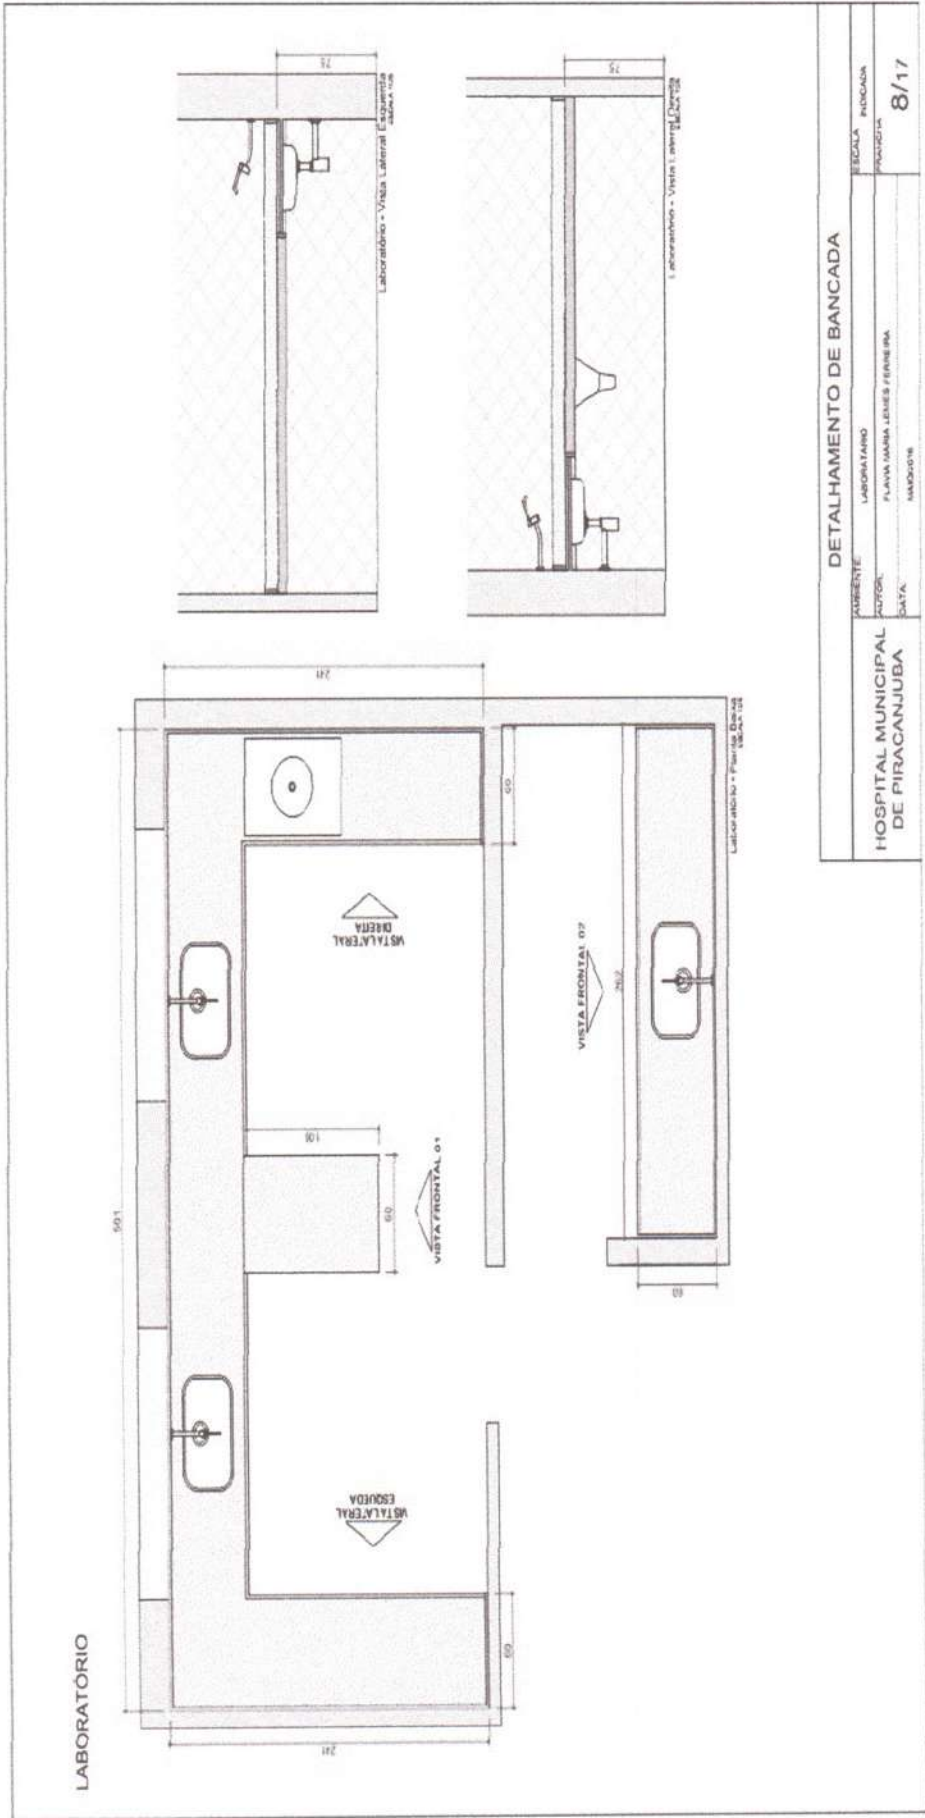


LABORATÓRIO

DETALHAMENTO DE BANCADA

LABORATÓRIO		ESCALA	INDICAÇÃO
AUTOR: FLAVIA MARIA JONES FERREIRA		PROJEÇÃO	
DATA: MARÇO/18		8/17	
HOSPITAL MUNICIPAL DE PIRACANJUBA			

LABORATÓRIO

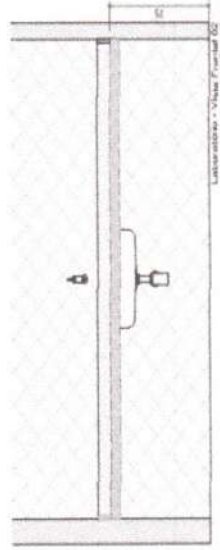
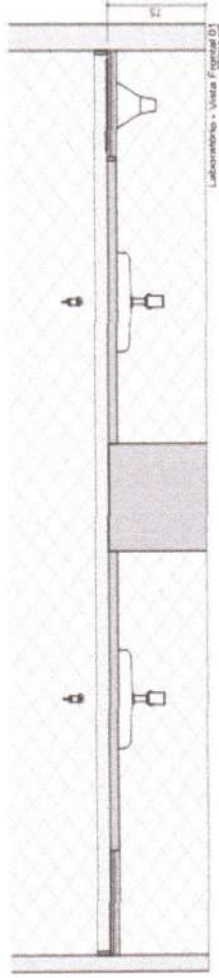


DETALHAMENTO DE BANCADA

AMBIENTE:		ESCALA:
LABORATÓRIO		1:500,00
PROJETO:	FLAVIA MARIA LEVES FERREIRA	PROJETO:
DATA:	MARÇO/2018	9/17

HOSPITAL MUNICIPAL
DE PIRACANJURA


POSTO DE ENFERMAGEM

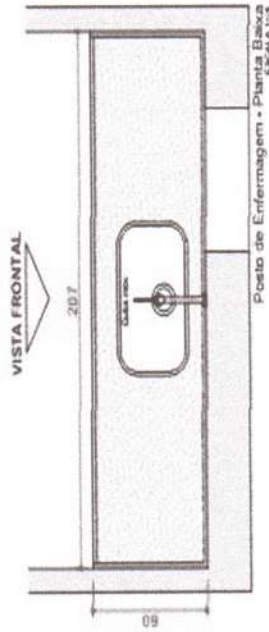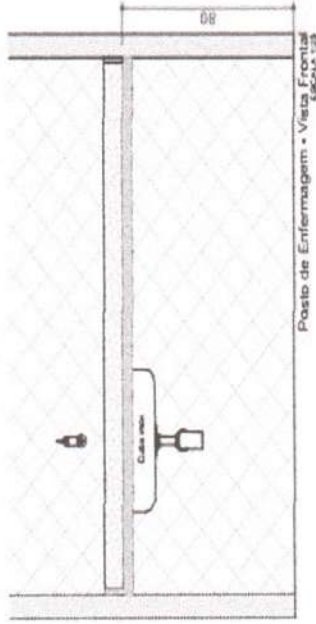

DETALHAMENTO DE BANCADA


HOSPITAL MUNICIPAL DE PIRACANJUBA		ESCALA INDICADA	
AMBIENTE: POSTO DE ENFERMAGEM		BANCA	
AUTOR: FLAVIA MARIA LEMES FERREIRA		10/17	
DATA: JUNHO/2018			

BANHO RECÉM-NASCIDOS

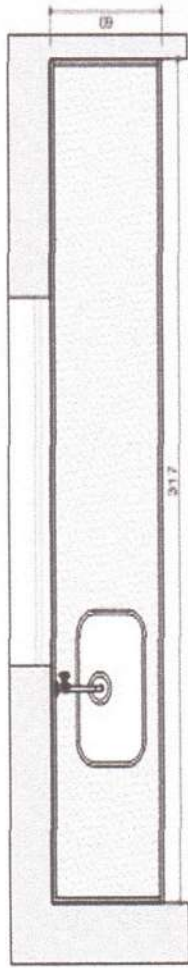


Banho recém-nascidos - Planta Baixa
ESCALA 1:25

VISTA FRONTAL 01

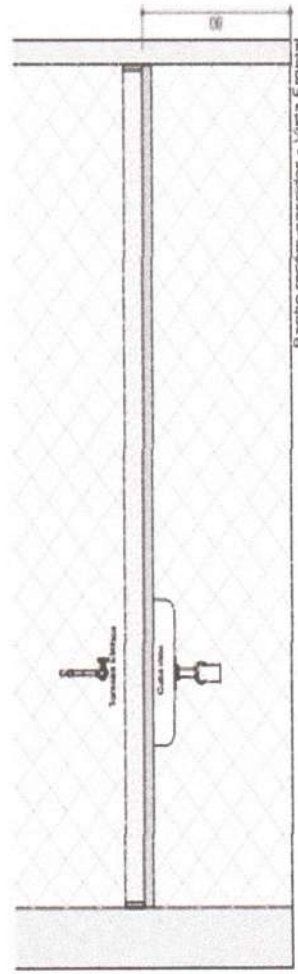

Banho recém-nascidos - Vista Frontal Bancada
ESCALA 1:25

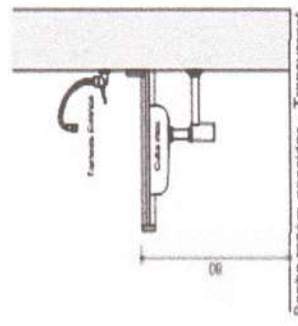


Banho recém-nascidos - Transversal Escada
ESCALA 1:25

DETALHAMENTO DE BANCADA


AMBIENTE:		BANHO RECÉM-NASCIDOS	ESCALA	INDICADA
AUTOR:		FLAVIA MARIA LEMES FERREIRA	PRANCHETA	
DATA:		11/03/2018	11/17	

HOSPITAL MUNICIPAL
DE PIRACANJUBA


BANHO RECÉM-NASCIDOS

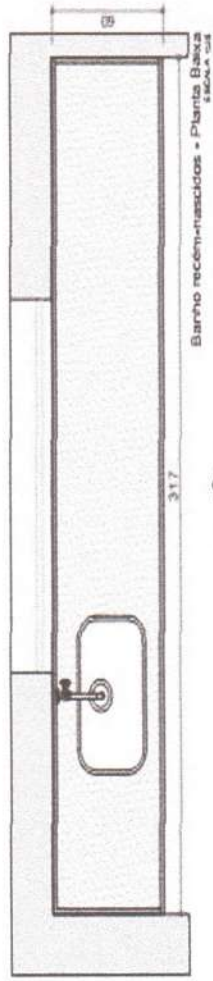

VISTA FRONTAL 01

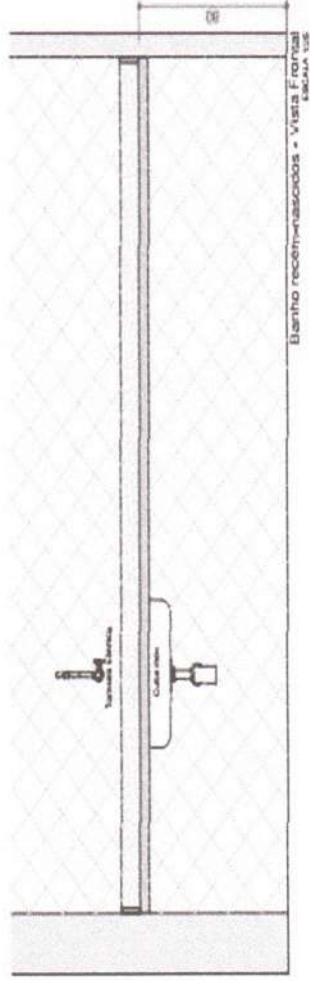

Banho recém-nascidos - Transversal
ESCALA 1:10


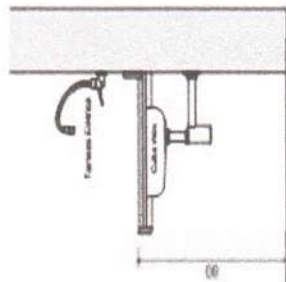


Banho recém-nascidos - Transversal
ESCALA 1:10

DETALHAMENTO DE BANCADA

HOSPITAL MUNICIPAL DE PIRACANJUBA	AUSENTE:	BANHO RECÉM-NASCIDOS	ESCALA INDICADA
	AUTOR:	FLAVIA MARIA LEVES FERREIRA	PRONTUÁRIO
	DATA:	MARÇO/2016	11/17

SALA DE APOIO CENTRO CIRÚRGICO

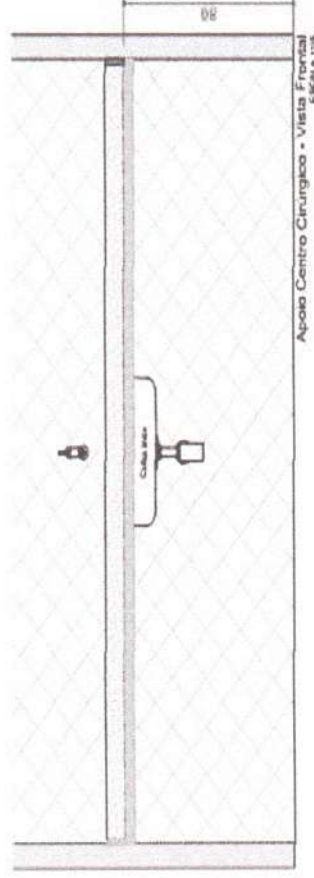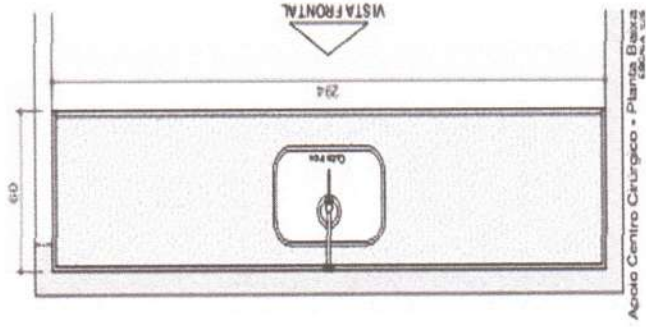


DETALHAMENTO DE BANCADA


AMBIENTE:	APÓIO CENTRO CIRÚRGICO	ESCALA	# FICADA
AUTOR:	FLAVIA MARIA LEMES FERREIRA	PROZCHA	12/17
DATA:	13/03/2016		

HOSPITAL MUNICIPAL DE PIRACANJUBA


SANITÁRIO 03 - CENTRO CIRÚRGICO

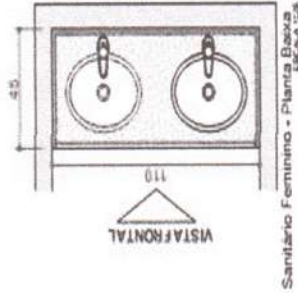

Sanitário Feminino - Planta Baixa
ESCALA 1:25

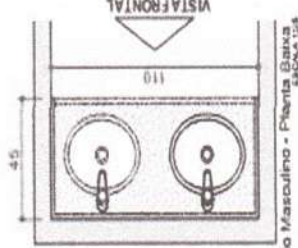

Sanitário Masculino - Planta Baixa
ESCALA 1:25


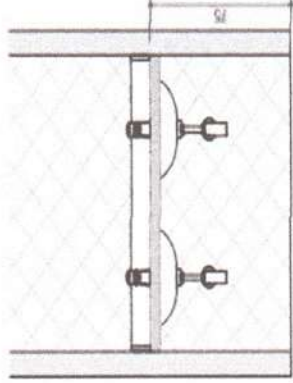


Sanitários Feminino e Masculino - Vista Frontal
ESCALA 1:25

DETALHAMENTO DE BANCADA

HOSPITAL MUNICIPAL DE PIRACANJUBA		ESCALA	INDICADA
AUTOR		PRANCHAS	
DATA		13/17	
AMBIENTE: SANITÁRIOS FEMININO E MASCULINO 03 - CENTRO CIRÚRGICO			
AUTOR: FLÁVIA MARIA LEMES FERREIRA			
DATA: MAIO/2010			



EXPURGO

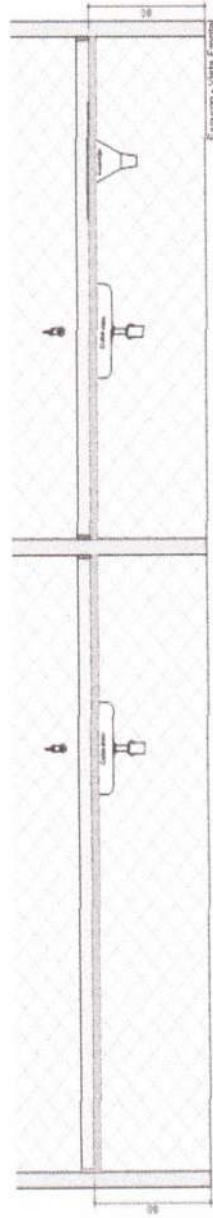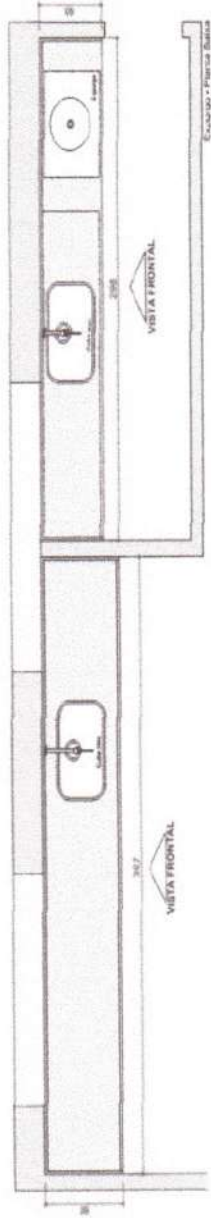

DETALHAMENTO DE BANCADA

AMBIENTE	LABORATORIO	SEGUNDA	PROJETA
PROJETO	PLANO DE BANCADA E FERRAMENTAS	REVISÃO	
DATA	14/17		

DETALHAMENTO
ESCADA 01

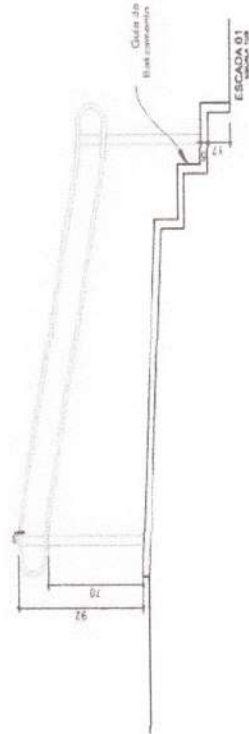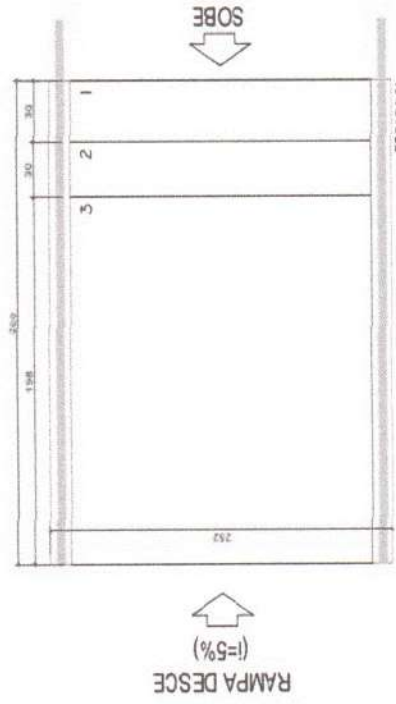

ARQUITETURA

PREFEITURA MUNICIPAL
DE PIRACANJUBA

Rua Major Elias Pinheiro, 100 - Centro
Piracanjuba - PA

HOSPITAL MUNICIPAL DE PIRACANJUBA
THIANY GARCIA RIBEIRO
AV. EXPEDIENTE JOVINO ALVES DA SILVA
VENDE RODO, 41 90 - PIRACANJUBA - PA

PROJETO

Prefeitura Municipal de Piracanjuba
CNPJ: 01.114.000/0001-05

Filvina Maria Leites Ferreira
Arquiteta

Projeto: Escada
Corte:

Arquiteta


Projeto

Arquiteta


Projeto

15/17

DETALHAMENTO
ESCALADA 02

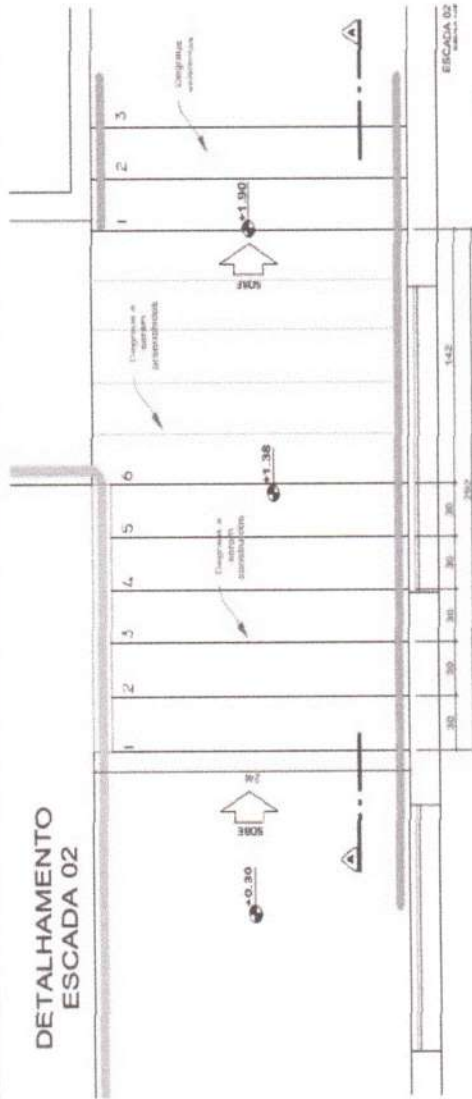

ESCALADA A SER
CONSTRUÍDA

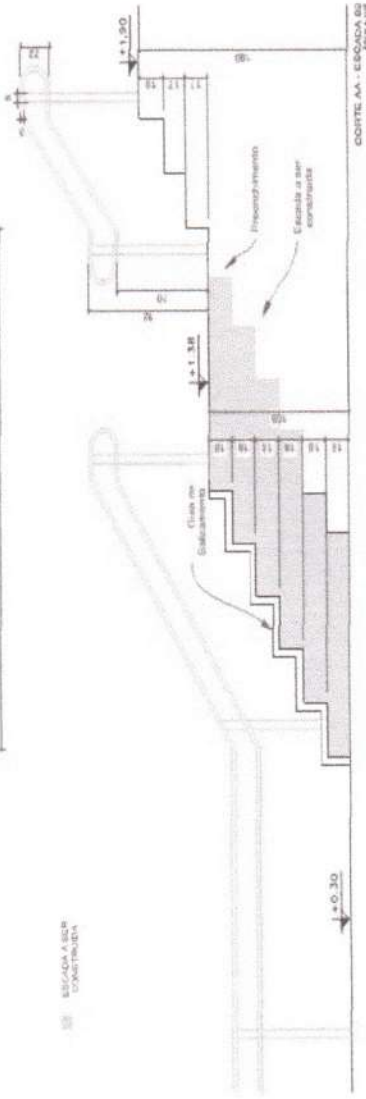

CORTE AA - ESCADA 02

ARQUITETURA

PREFEITURA MUNICIPAL
DE PIRACANJUBA

Rua do Município, 100 - Centro
Piracanjuba - PA - 68.600-000

HOSPITAL MUNICIPAL DE PIRACANJUBA
TRUANY GARCIA REBELO
RUA TRUANY GARCIA REBELO, 100 - CENTRO
PIRACANJUBA - PA - 68.600-000

Projeto Arquitetônico: PIRACANJUBA - PA - 68.600-000

Prefeitura Municipal de Piracanjuba

Rua do Município, 100 - Centro

Piracanjuba - PA - 68.600-000

Projeto Arquitetônico: PIRACANJUBA - PA - 68.600-000

Projeto Arquitetônico: PIRACANJUBA - PA - 68.600-000



Projeto Arquitetônico: PIRACANJUBA - PA - 68.600-000

Projeto Arquitetônico: PIRACANJUBA - PA - 68.600-000

Flavio Baines
Correia

16/17

DETALHAMENTO DE CORRIMÃO E GUARDA-CORPO

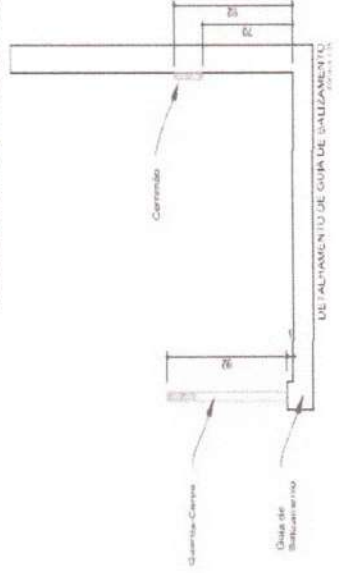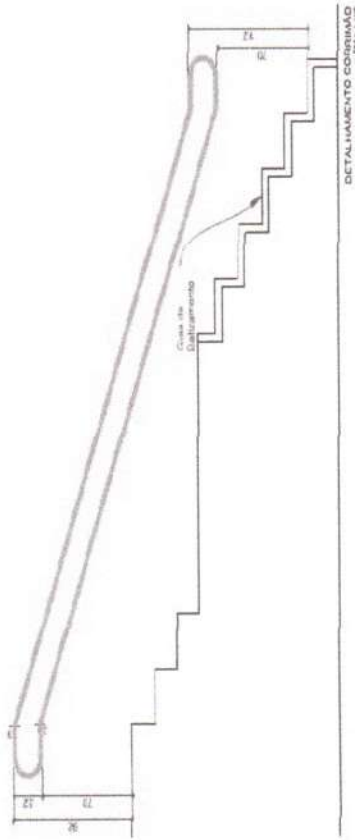

PREFEITURA MUNICIPAL DE PIRACANJUBA
Pólo Municipal de Planejamento, Urbanismo e Meio Ambiente


HOSPITAL MUNICIPAL DE PIRACANJUBA
THIANY GARCIA RIBEIRO
 Av. EXPEDIENTE JOÃO ALVES DE SILVA, SETOR POB. ALTO - PIRACANJUBA - GO


PROFESSORA

Professora Municipal de Engenharia de Arquitetura
CPF: 011.130.140-20

Projeto de Arquitetura
Planta Balsa Corrimão

PROJETO REVISÃO DATA **17/17**

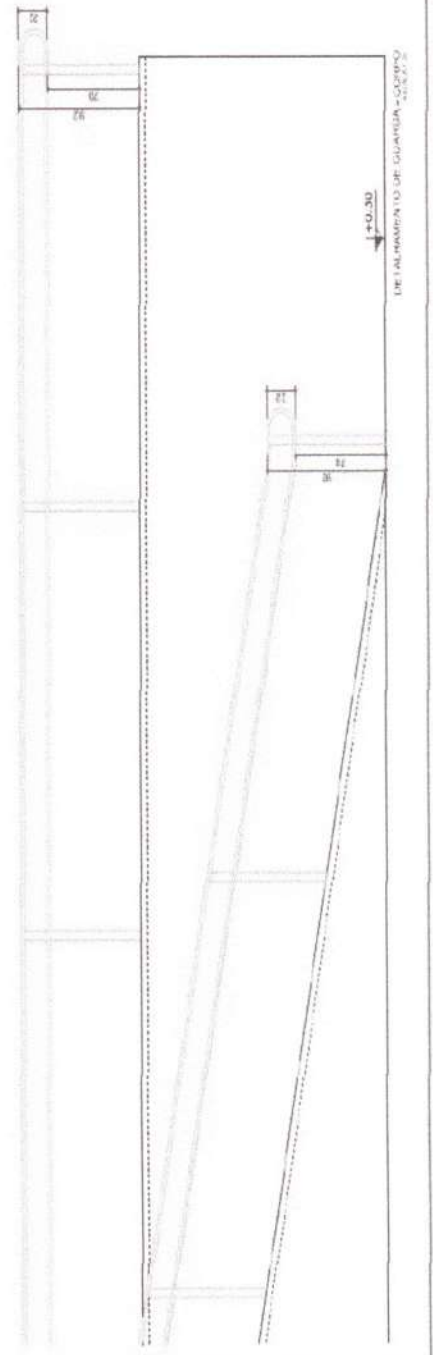

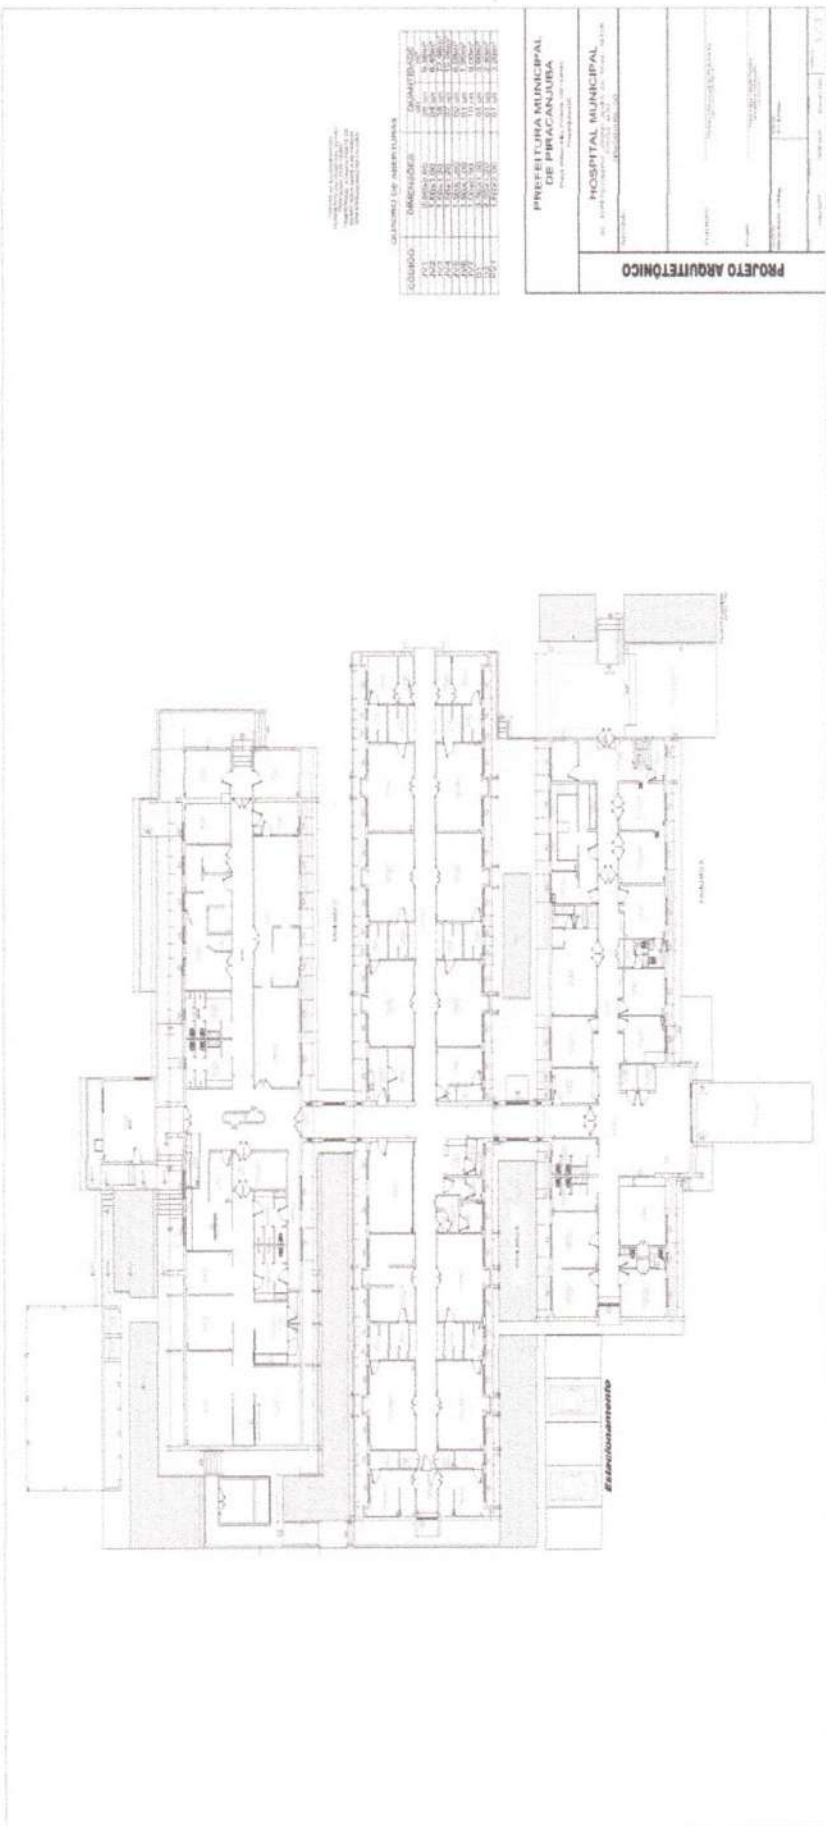

Escala: 1:100
 Fecha: 15/05/2010
 Autor: [Illegible]
 Proyecto: [Illegible]

GRUPO	DESCRIPCION	CANTIDAD	UNIDAD
1
2
PROYECTO MUNICIPAL
DE FERRAZ DE LA VIEJA
HOSPITAL MUNICIPAL
PROYECTO ARQUITETÓNICO

Autor: [Illegible]
 Fecha: [Illegible]
 Escala: [Illegible]

