

PLANTA BAIXA - PAV. TERRECO
ESCALA: 1/50

MAPA DE ESQUADRIAS

| REF. | Dimensões (cm) | QUANT. | TIPO | AMBIENTES |
|------------|----------------|--------|--|--|
| P1 (PMU07) | 80 x 210 | 18 | 01 - Armário de madeira 02 - Armário de metal | 01 - Sala de aula 02 - Sala de aula |
| P2 (PMU03) | 80 x 210 | 04 | 01 - Armário de madeira 02 - Armário de metal | 01 - Sala de aula 02 - Sala de aula |
| P3 (PMU08) | 80 x 210 | 04 | 01 - Armário de madeira 02 - Armário de metal | 01 - Sala de aula 02 - Sala de aula |
| P4 (PMU06) | 80 x 210 | 06 | 01 - Armário de madeira 02 - Armário de metal | 01 - Sala de aula 02 - Sala de aula |
| P5 (PMU02) | 80 x 210 | 17 | 01 - Armário de madeira 02 - Armário de metal | 01 - Sala de aula 02 - Sala de aula |
| P6 (PMU05) | 80 x 210 | 02 | 01 - Armário de madeira 02 - Armário de metal | 01 - Sala de aula 02 - Sala de aula |
| Pradab | 60 x 100 | 14 | 01 - Prateleira 02 - Prateleira | 01 - Sala de aula 02 - Sala de aula |
| Pradab | 60 x 60 | 12 | 01 - Prateleira 02 - Prateleira | 01 - Sala de aula 02 - Sala de aula |

| REF. | Dimensões (cm) | QUANT. | TIPO | AMBIENTES |
|--------|----------------|--------|--------------------------|--|
| EF-10 | 120 x 30 | 02 | 01 - Porta 02 - Porta | 01 - Sala de aula 02 - Sala de aula |
| EF-11 | 180 x 30 | 15 | 01 - Porta 02 - Porta | 01 - Sala de aula 02 - Sala de aula |
| EF-12 | 80x30 | 02 | 01 - Porta 02 - Porta | 01 - Sala de aula 02 - Sala de aula |
| EF-13 | 210 x 30 | 04 | 01 - Porta 02 - Porta | 01 - Sala de aula 02 - Sala de aula |
| EF-14 | 210 x 60 | 01 | 01 - Porta 02 - Porta | 01 - Sala de aula 02 - Sala de aula |
| EF-15 | 240 x 30 | 02 | 01 - Porta 02 - Porta | 01 - Sala de aula 02 - Sala de aula |
| EF-16 | 300 x 30 | 01 | 01 - Porta 02 - Porta | 01 - Sala de aula 02 - Sala de aula |
| EF-17 | 60 x 60 | 14 | 01 - Porta 02 - Porta | 01 - Sala de aula 02 - Sala de aula |
| EF-18 | 120 x 60 | 01 | 01 - Porta 02 - Porta | 01 - Sala de aula 02 - Sala de aula |
| EF-19 | 150 x 120 | 01 | 01 - Porta 02 - Porta | 01 - Sala de aula 02 - Sala de aula |
| EF-20 | 120 x 90 | 02 | 01 - Porta 02 - Porta | 01 - Sala de aula 02 - Sala de aula |
| EF-21 | 180 x 90 | 01 | 01 - Porta 02 - Porta | 01 - Sala de aula 02 - Sala de aula |
| EF-22 | 240 x 90 | 01 | 01 - Porta 02 - Porta | 01 - Sala de aula 02 - Sala de aula |
| EF-23 | 240 x 120 | 02 | 01 - Porta 02 - Porta | 01 - Sala de aula 02 - Sala de aula |
| EF-24 | 300 x 120 | 02 | 01 - Porta 02 - Porta | 01 - Sala de aula 02 - Sala de aula |
| EF-25* | 480 x 150 | 02 | 01 - Porta 02 - Porta | 01 - Sala de aula 02 - Sala de aula |
| EF-26 | 270 x 160 | 06 | 01 - Porta 02 - Porta | 01 - Sala de aula 02 - Sala de aula |
| EF-27 | 300 x 160 | 04 | 01 - Porta 02 - Porta | 01 - Sala de aula 02 - Sala de aula |
| EF-28 | 200 x 105 | 01 | 01 - Porta 02 - Porta | 01 - Sala de aula 02 - Sala de aula |

Ministério da Educação
FUNDE Fundação Nacional de Educação

PROINFÂNCIA - ESPAÇO EDUCATIVO INFANTIL

UNIDADE - UF: _____
PROJETO FINCO: _____
AUTORES DO PROJETO: _____
RESPONSÁVEL TÉCNICO: _____

PROJETADEIRO: _____
AUTOR DO PROJETO: _____
AUTOR DO PLANEJAMENTO: _____

PROJETO TIPO B
PLANTA BAIXA
MAPA DE ESQUADRIAS

AR

12/12

EF-10A
(SEM TELA)

EF-10B
(COM TELA)

COMPONENTE

JANELA DE FERRO (ou alumínio em regiões litorâneas)

PIVOTANTE

120x30
altura variável

FECHAMENTO:
vidro liso 4mm
VESTIÁRIO:
vidro martelado 4mm

PROJETO

PRÓINFÂNCIA

APLICAÇÃO (h=180cm)

Vestiário 01

Acesso cozinha

APLICAÇÃO (h=230cm)

Vestiário 01

Acesso cozinha


Lactário

Cozinha – lava panelas


TOTAL – 06 unidades

ESCALA: INDICADA

FOLHA ÚNICA

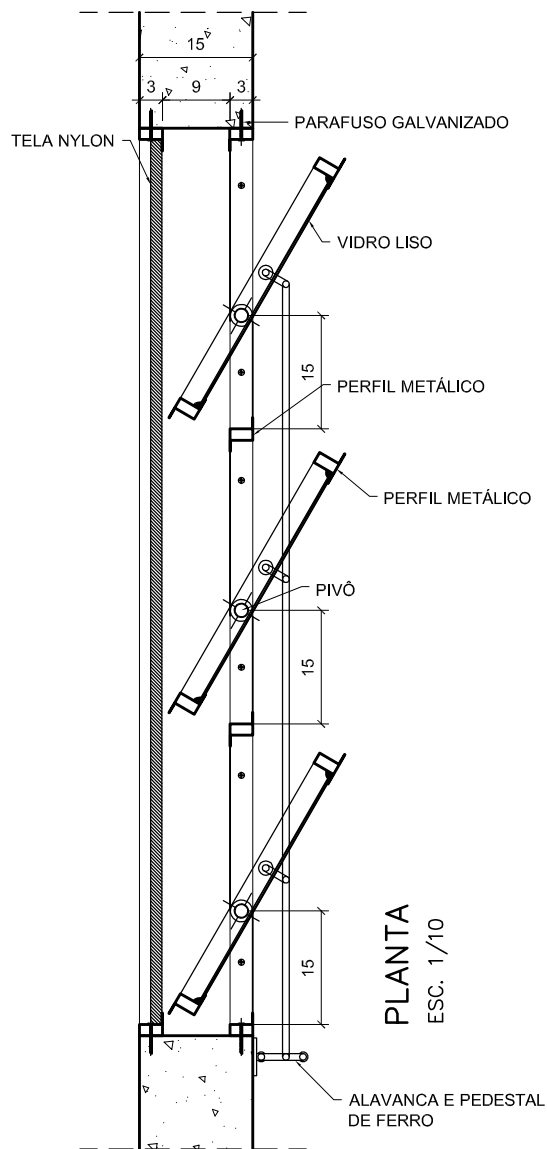


PLANTA
ESC. 1/10

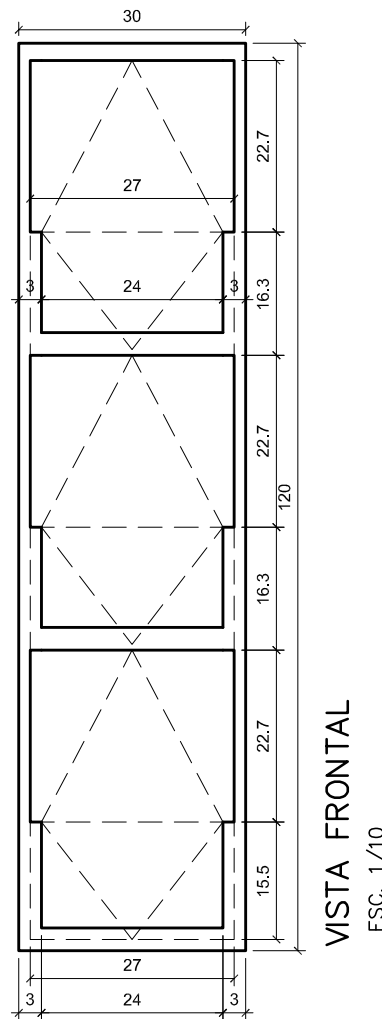

VISTA FRONTAL
ESC. 1/10

SEÇÃO 1-1
ESC. 1/10

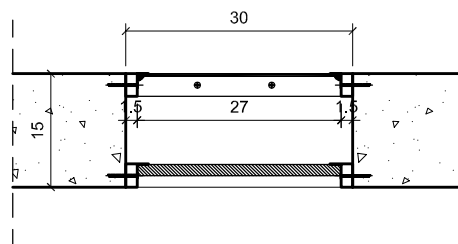

EF-11A

(SEM TELA)

EF-11B

(COM TELA)

COMPONENTE

JANELA DE FERRO (ou alumínio em regiões litorâneas)

PIVOTANTE

180x30/180

FECHAMENTO:
vidro liso 4mm
SANITÁRIOS PNE/
BANH. CRECHE II :
vidro martelado 4mm

PROJETO

PRÓINFÂNCIA

APLICAÇÃO (h=180cm)

Creche I

Creche II

Sanitários PNE



Cozinha

Banheiro Creche II


TOTAL – 15 unidades

ESCALA: INDICADA



FOLHA ÚNICA

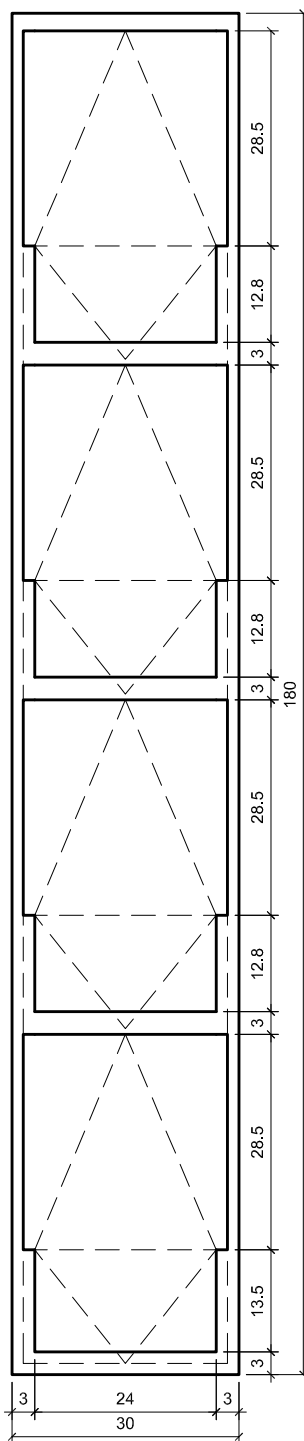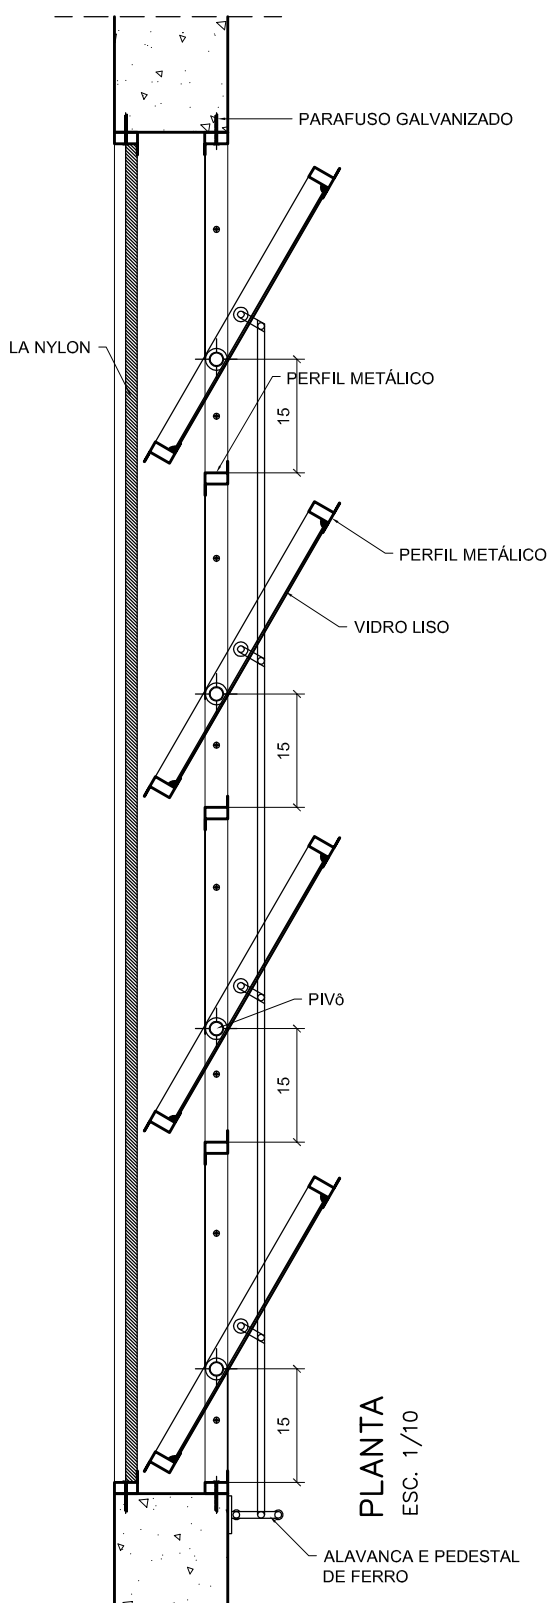

SEÇÃO 1-1
ESC. 1/10

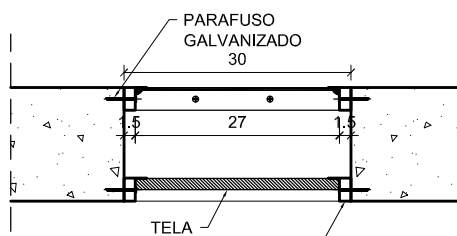


EF-12A

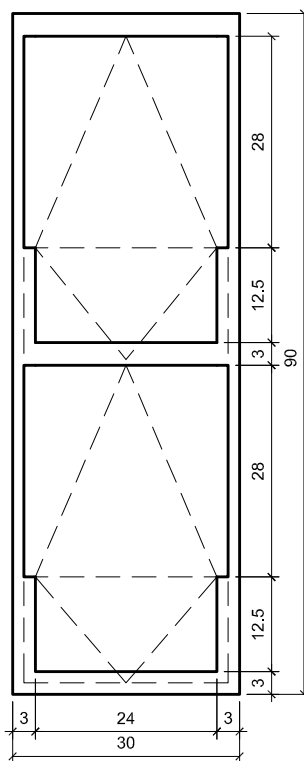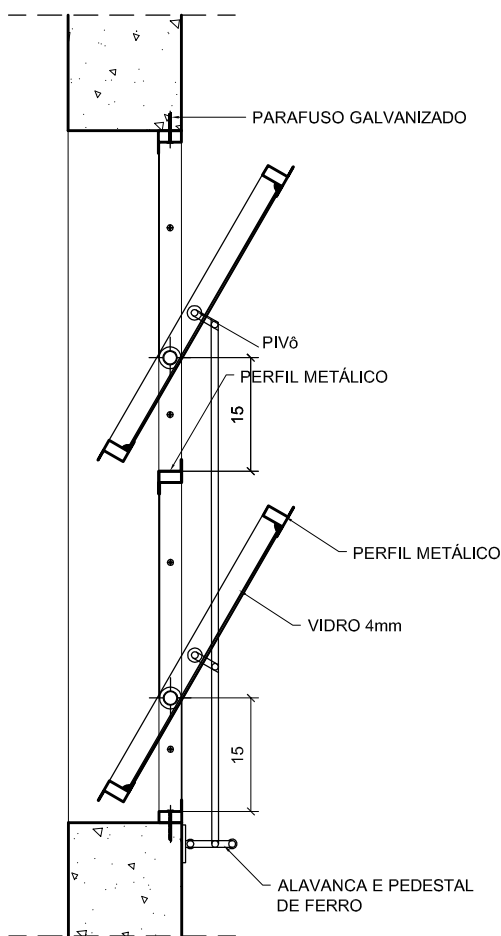

VISTA FRONTAL
ESC. 1/10

PLANTA
ESC. 1/10

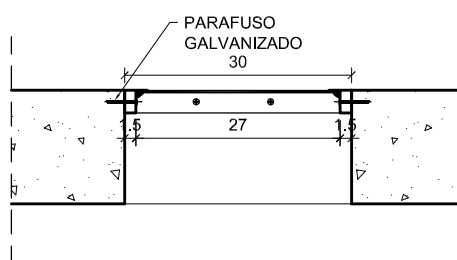

COMPONENTE

JANELA DE FERRO

PIVOTANTE

90x30/180

Fechamento vidro martelado e=4mm

PROJETO

PRÓINFANCIA

APLICAÇÃO

PNE I e PNE II

TOTAL – 02 unidades

ESCALA: INDICADA

FOLHA ÚNICA

EF-13A

(SEM TELA)

EF-13B

(COM TELA)

COMPONENTE

JANELA DE FERRO (ou alumínio em regiões litorâneas)

PIVOTANTE

210x30
altura variável

FECHAMENTO:
vidro liso 4mm
SANIT./VESTIÁRIOS:
vidro martelado 4mm

PROJETO

PRÓINFANCIA

APLICAÇÃO (h=180cm)

Sanitários I e II

Vestiários I e II

APLICAÇÃO (h=230cm)

Sanitários I e II

Vestiários I e II



Perecíveis

Depósito


TOTAL – 10 unidades

ESCALA: INDICADA

FOLHA ÚNICA

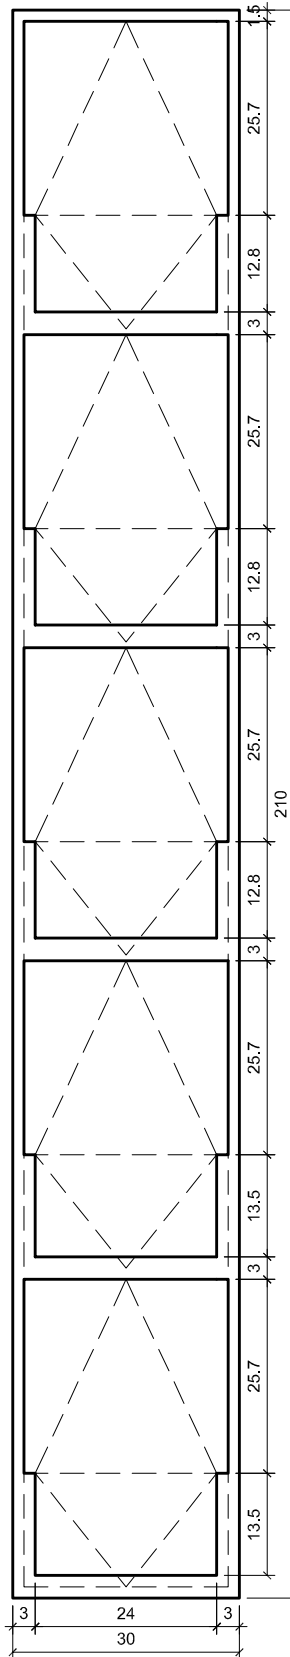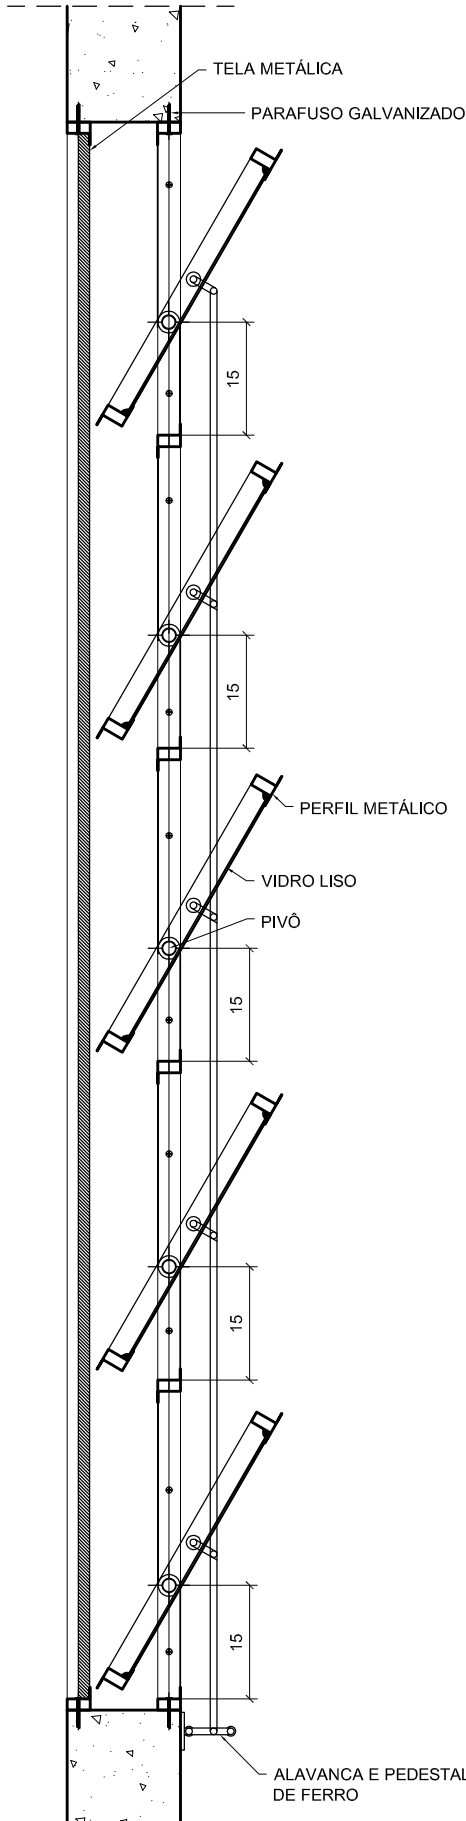

SEÇÃO 1-1
ESC. 1/10

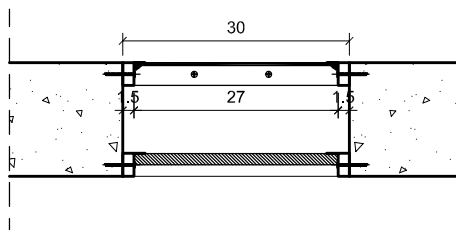

EF-14A

COMPONENTE

JANELA DE FERRO (ou alumínio em regiões litorâneas)

PIVOTANTE

210x60/150

FECHAMENTO: vidro laminado 4mm

PROJETO

PRÓINFANCIA

APLICAÇÃO (h=150cm)

Creche III

Pré escola

Sala Leitura/Multiuso


Almoxarifado

TOTAL – 07 unidades


ESCALA: INDICADA

FOLHA ÚNICA


PLANTA
ESC. 1/10

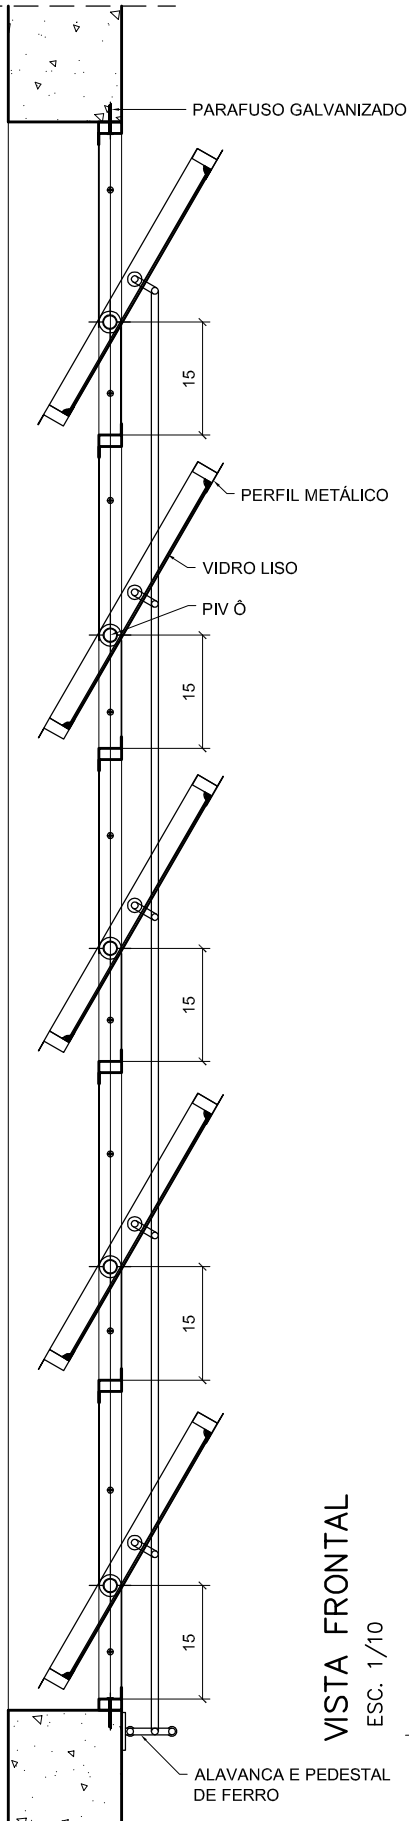

VISTA FRONTAL
ESC. 1/10

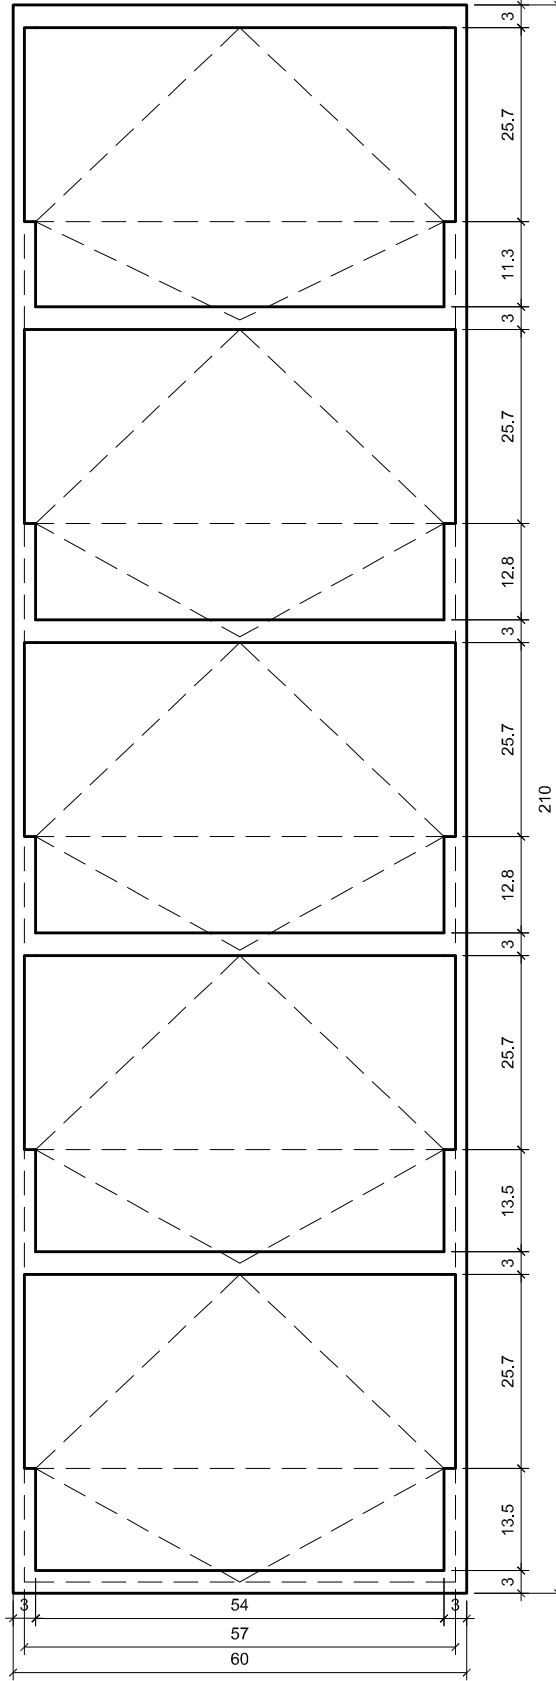

SEÇÃO 1-1
ESC. 1/10

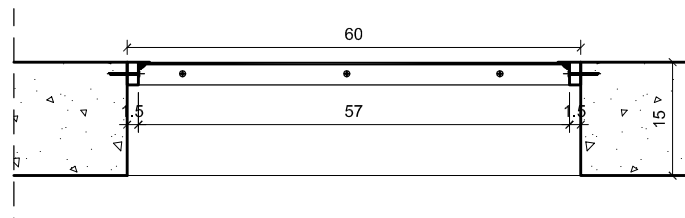

EF-14A
AR COND

COMPONENTE

JANELA DE FERRO (ou alumínio em regiões litorâneas)

PIVOTANTE

210x60/150

FECHAMENTO: vidro laminado 4mm

PROJETO

PRÓINFANCIA



APLICAÇÃO (h=150cm)

Laborat. Informática

TOTAL – 01 unidades

ESCALA: INDICADA

FOLHA ÚNICA

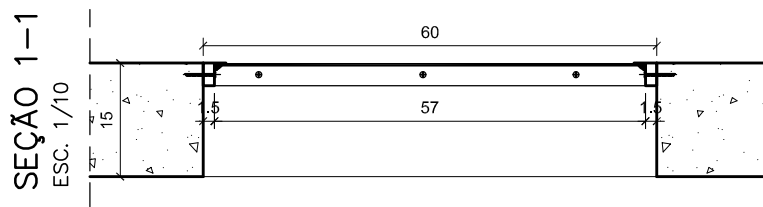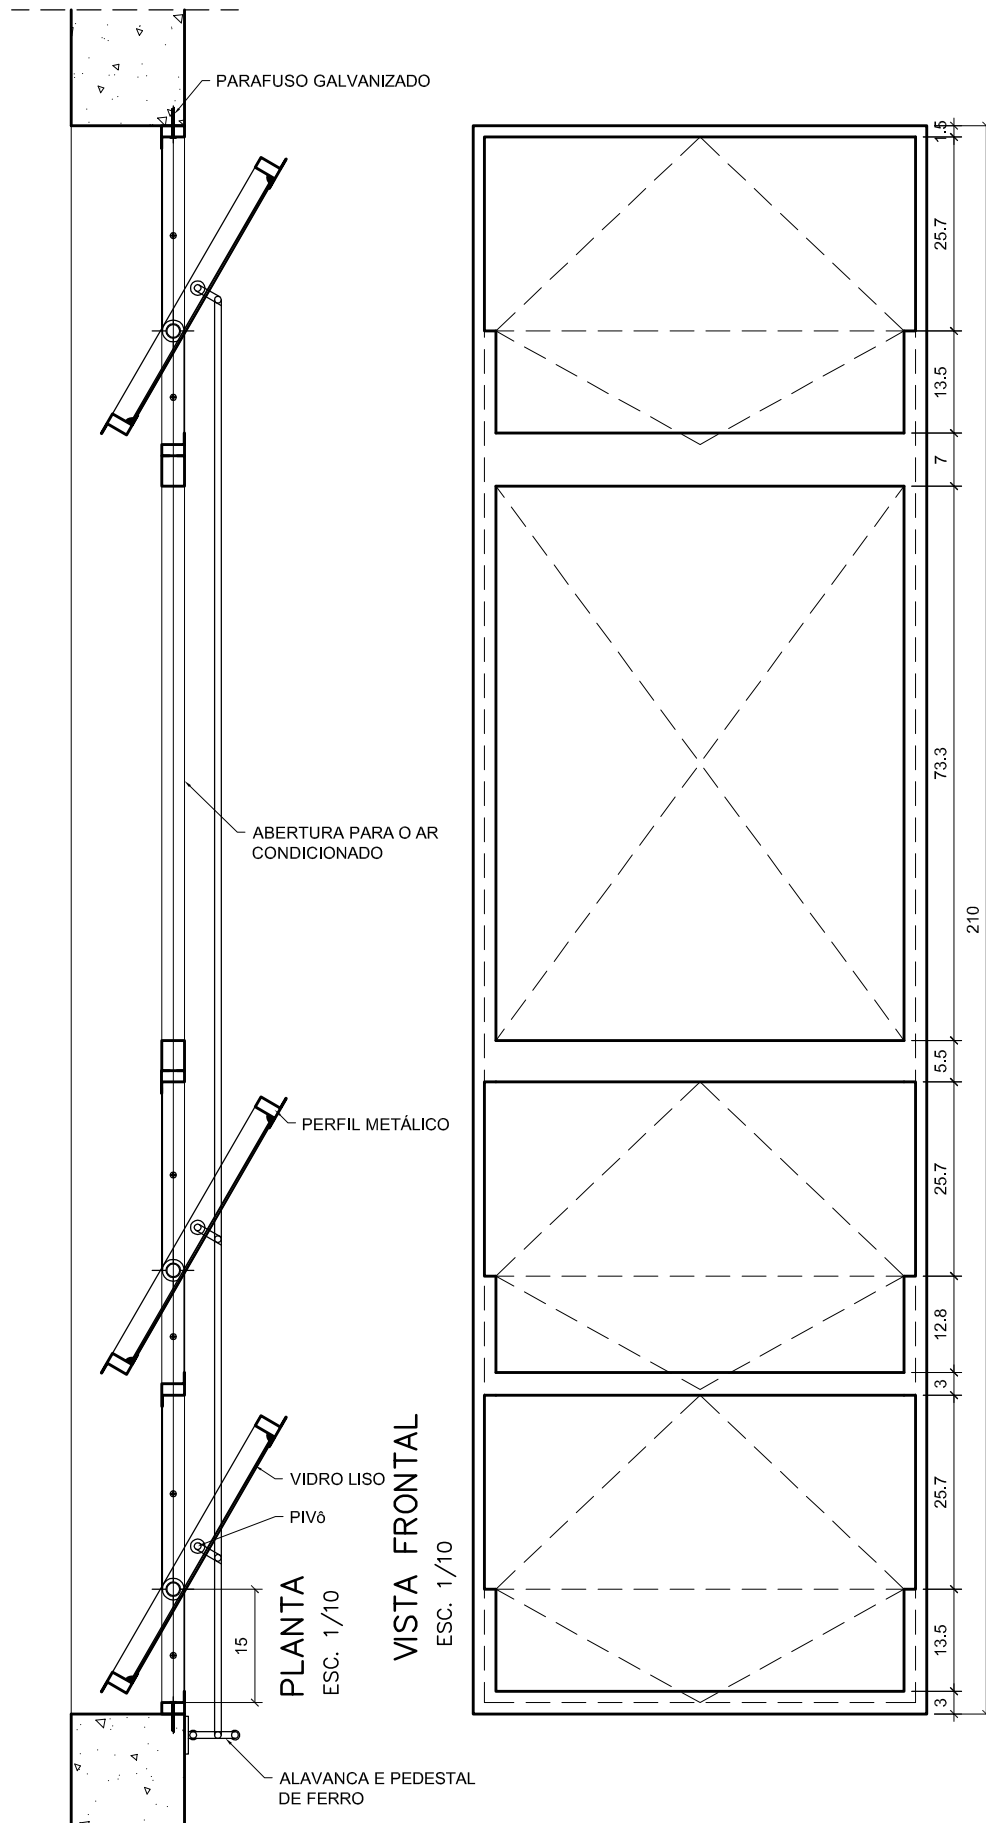

EF-15B

COMPONENTE

JANELA DE FERRO (ou alumínio em regiões litorâneas)

PIVOTANTE

240x30/230

FECHAMENTO: vidro liso 4mm

PROJETO

PRÓINFANCIA

APLICAÇÃO (h=230cm)



Perecíveis

Depósito

TOTAL – 02 unidades

ESCALA: INDICADA

FOLHA ÚNICA

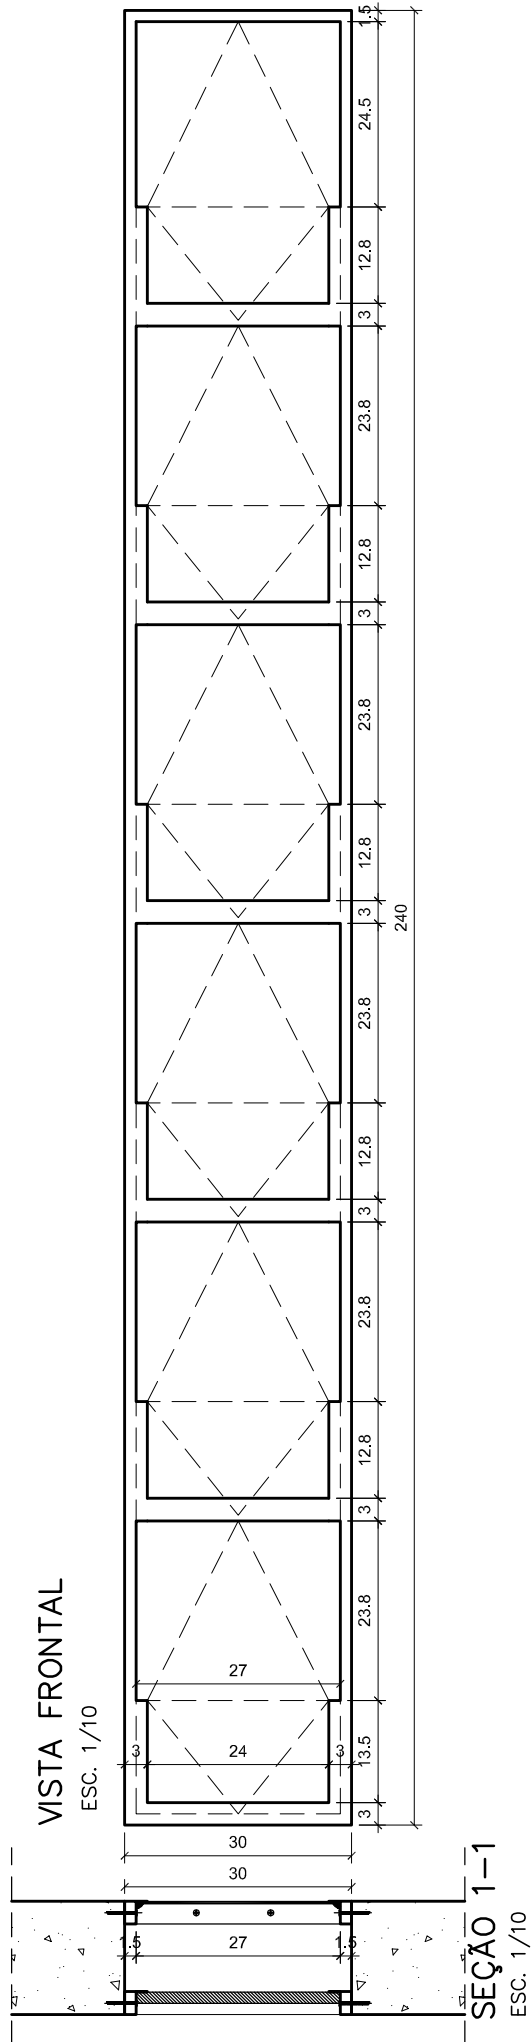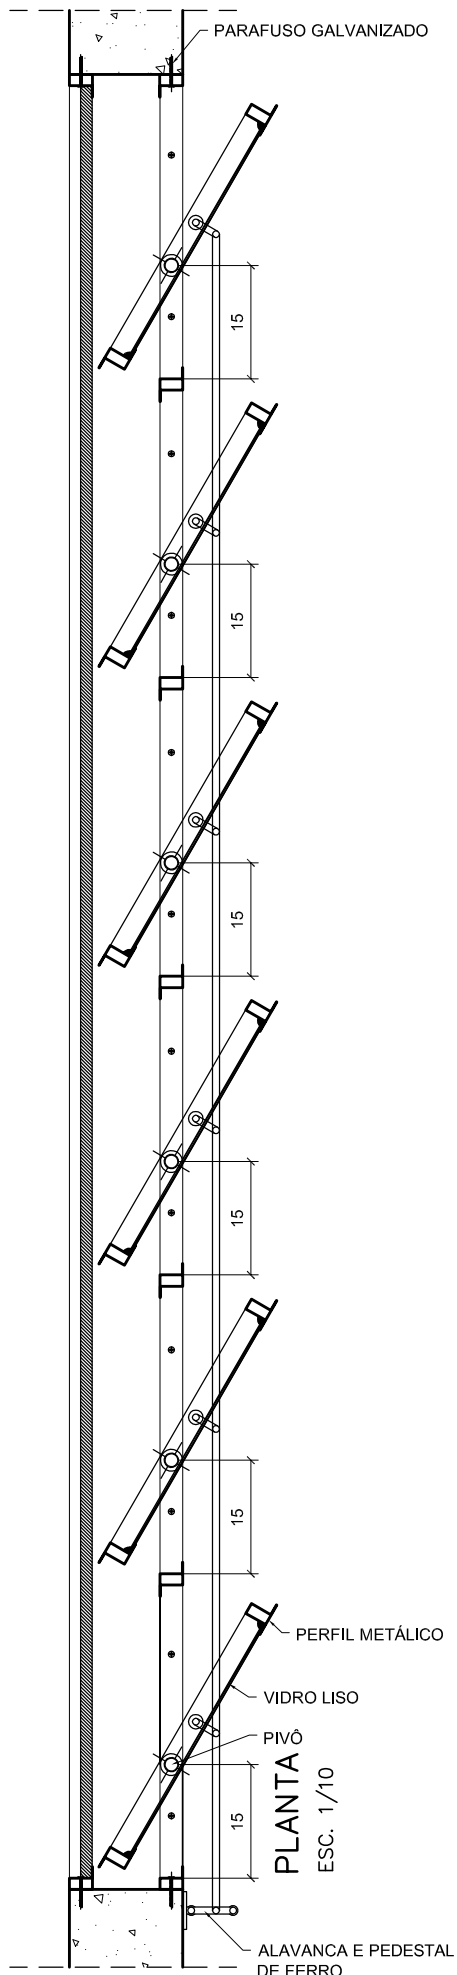

EF-16B

COMPONENTE

JANELA DE FERRO (ou alumínio em regiões litorâneas)

PIVOTANTE

300x30
altura variável

FECHAMENTO:
vidro liso 4mm

PROJETO

PRÓINFÂNCIA

APLICAÇÃO (h=180cm)

Cozinha – Lava panelas


APLICAÇÃO (h=230cm)

Cozinha – Lava panelas

TOTAL – 02 unidades

ESCALA: INDICADA

FOLHA ÚNICA

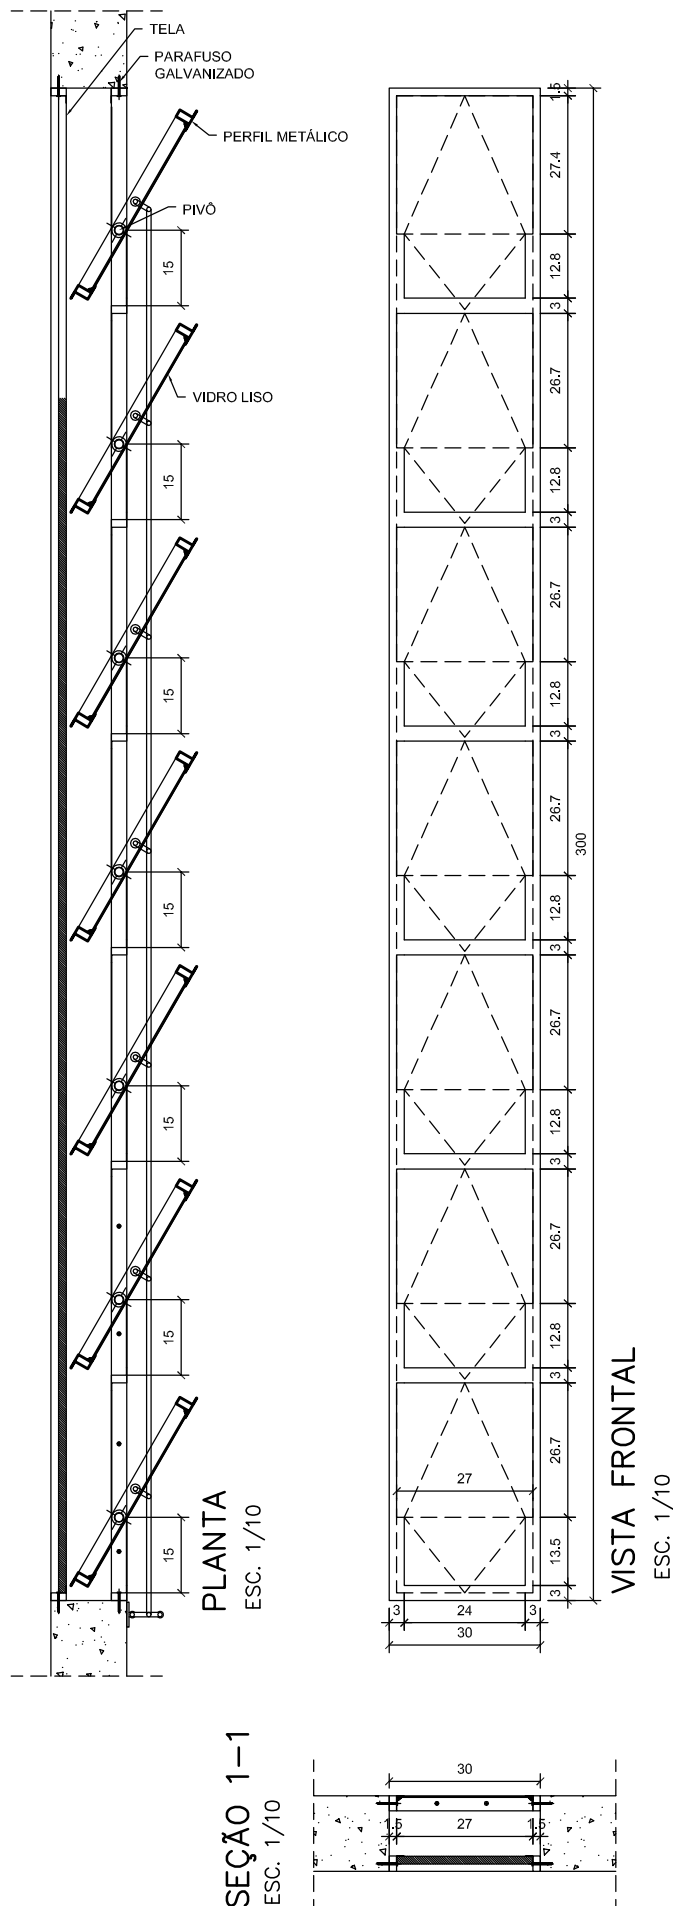

SEÇÃO 1-1
ESC. 1/10

VISTA FRONTAL
ESC. 1/10

EF-17

COMPONENTE

JANELA DE FERRO (ou alumínio em regiões litorâneas)

50X50/170

BASCULANTE

FECHAMENTO: vidro martelado 4mm

PROJETO

PRÓINFANCIA

APLICAÇÃO (h=170cm)


Banheiros do Bloco

Administrativo

TOTAL – 14 unidades


ESCALA: INDICADA

FOLHA ÚNICA

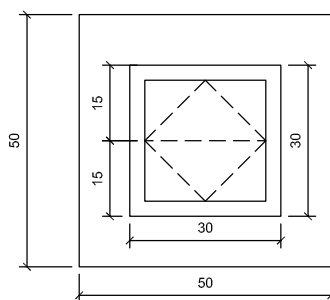


VISTA FRONTAL

ESC. 1/10

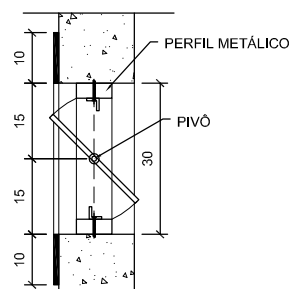

SEÇÃO 1-1

ESC. 1/10

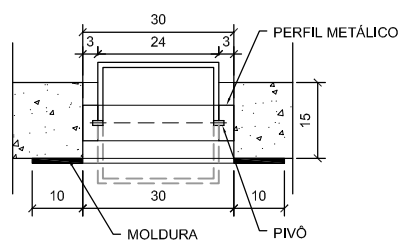

PLANTA

ESC. 1/10

EF-18B

COMPONENTE

JANELA DE FERRO (ou alumínio em regiões litorâneas)

CORREDIÇA 120X60/150

FECHAMENTO: vidro laminado 6mm

PROJETO

PRÓINFANCIA


Aplicação

Sala do Rack

TOTAL – 01 unidade


ESCALA: INDICADA

FOLHA ÚNICA

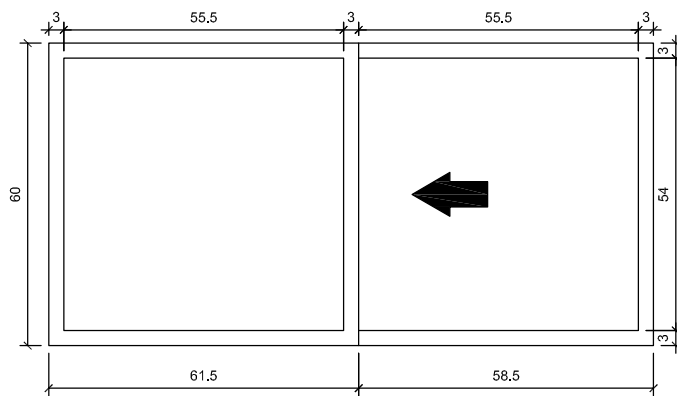


VISTA FRONTAL

ESC. 1/10

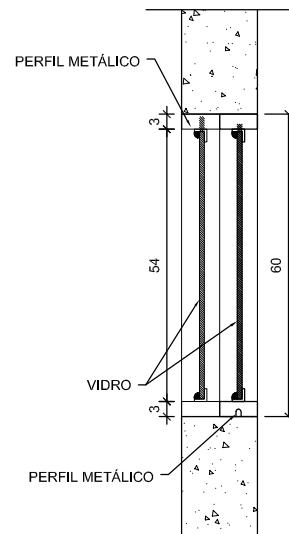


SEÇÃO 1-1

ESC. 1/10

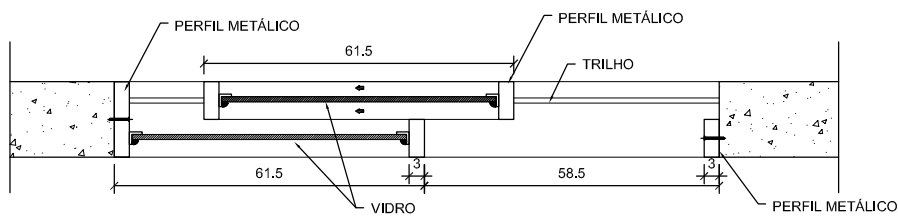


PLANTA

ESC. 1/10

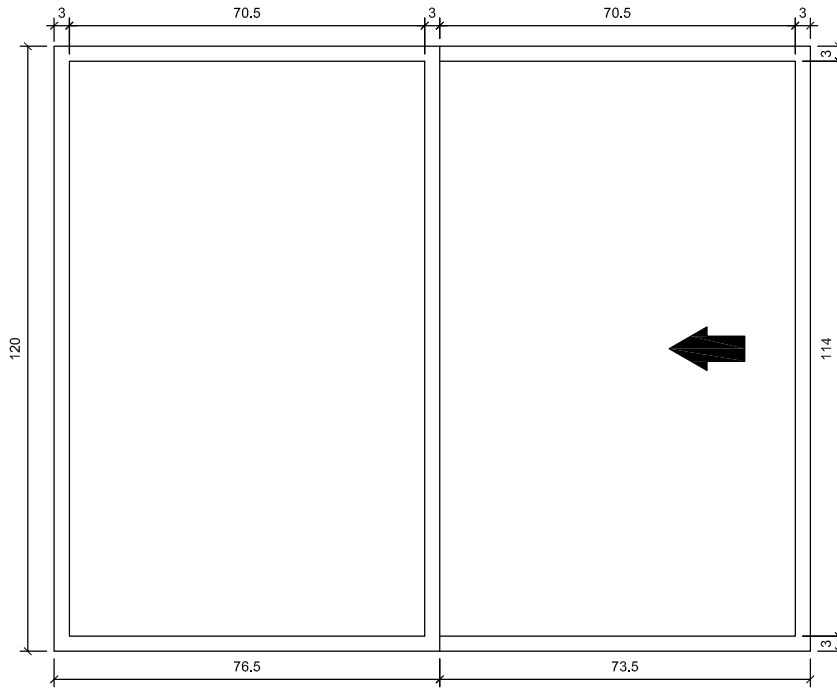


VISTA FRONTAL

ESC. 1/10

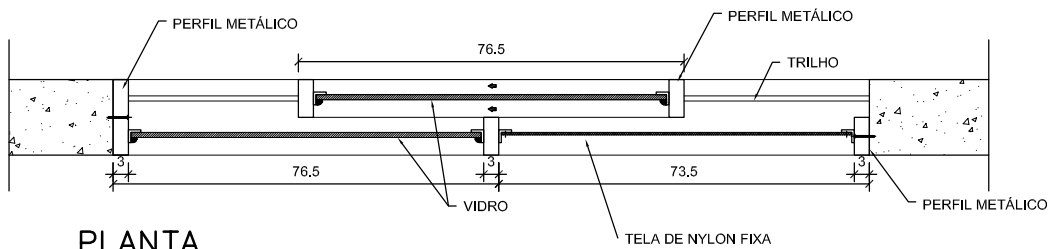

PLANTA

ESC. 1/10

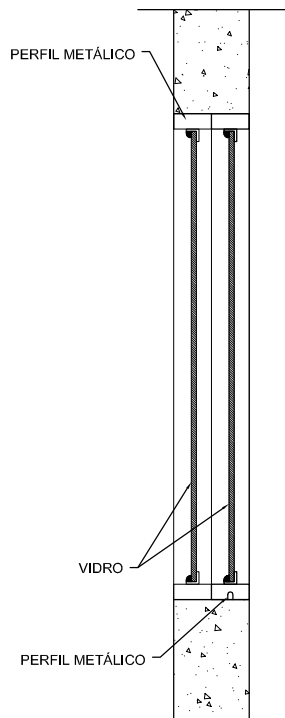

SEÇÃO 1-1

ESC. 1/10

EF-19B

COMPONENTE

JANELA DE FERRO (ou alumínio em regiões litorâneas)

CORREDIÇA

150X120/90

FECHAMENTO: vidro laminado 6mm

PROJETO

PRÓINFANCIA

APLICAÇÃO (h=90cm)

Secretaria

TOTAL – 01 unidade

ESCALA: INDICADA

FOLHA ÚNICA

EF-20A

COMPONENTE

JANELA DE FERRO (ou alumínio em regiões litorâneas)

CORREDIÇA

120X90/120

FECHAMENTO: vidro laminado 6mm

PROJETO

PRÓINFANCIA

APLICAÇÃO (h=120cm)


Lactário

Cozinha-Lava panelas

TOTAL – 02 unidades


ESCALA: INDICADA

FOLHA ÚNICA

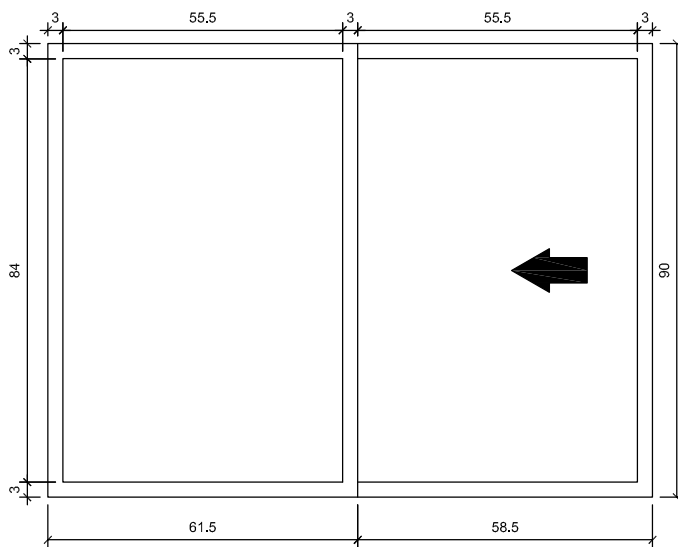


VISTA FRONTAL

ESC. 1/10

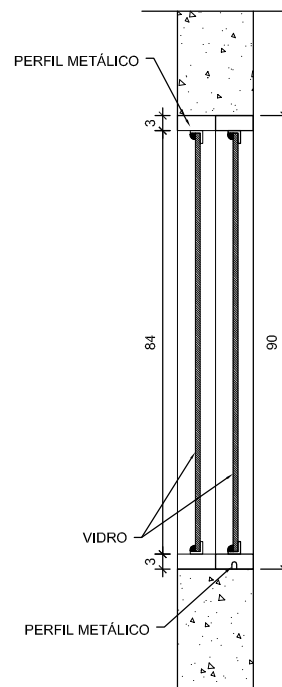

SEÇÃO 1-1


ESC. 1/10

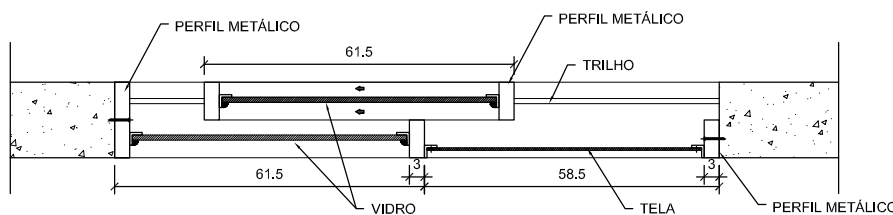

PLANTA


ESC. 1/10

EF-21B

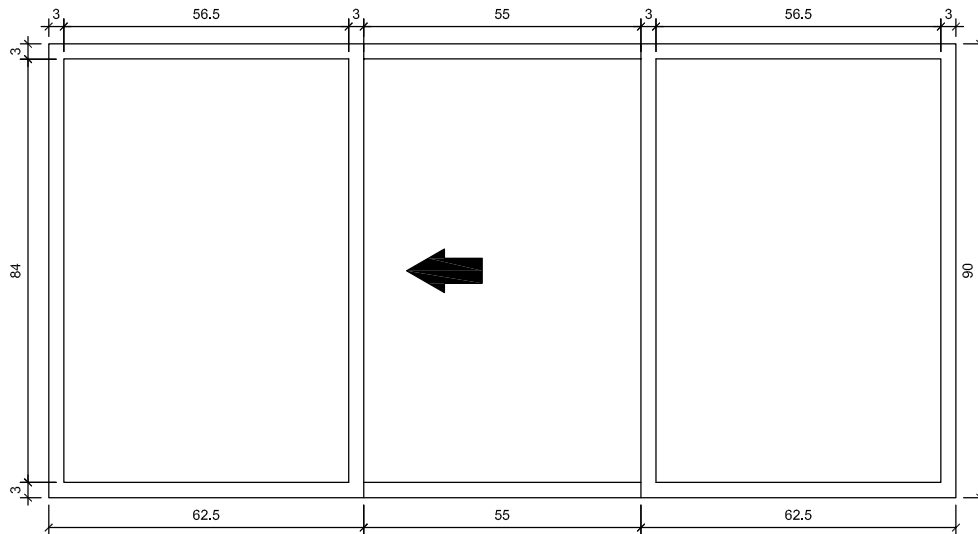


VISTA FRONTAL

ESC. 1/10

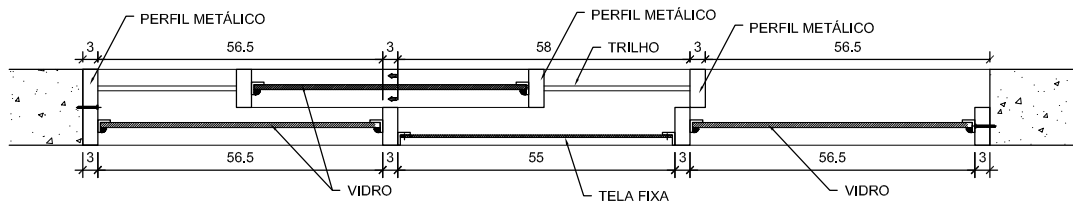

PLANTA

ESC. 1/10

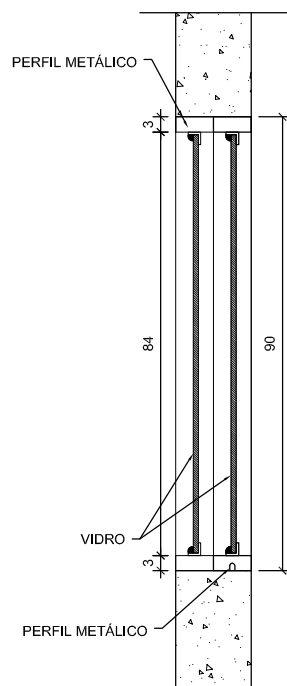

SEÇÃO 1-1

ESC. 1/10

COMPONENTE

JANELA DE FERRO (ou alumínio em regiões litorâneas)

CORREDIÇA

180X90/120

FECHAMENTO: vidro laminado 6mm

PROJETO

PRÓINFANCIA

APLICAÇÃO (h=120cm)


Cozinha – balcão

TOTAL – 01 unidade


ESCALA: INDICADA

FOLHA ÚNICA


EF-22A

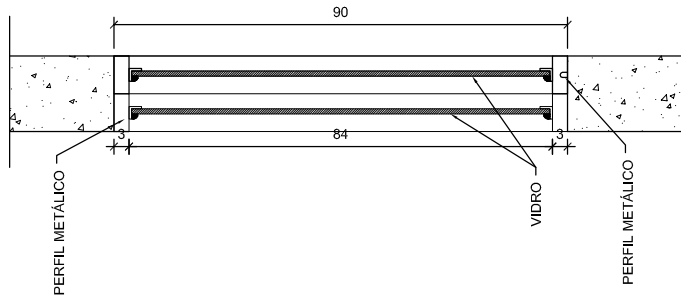

SEÇÃO 1-1
ESC. 1/10

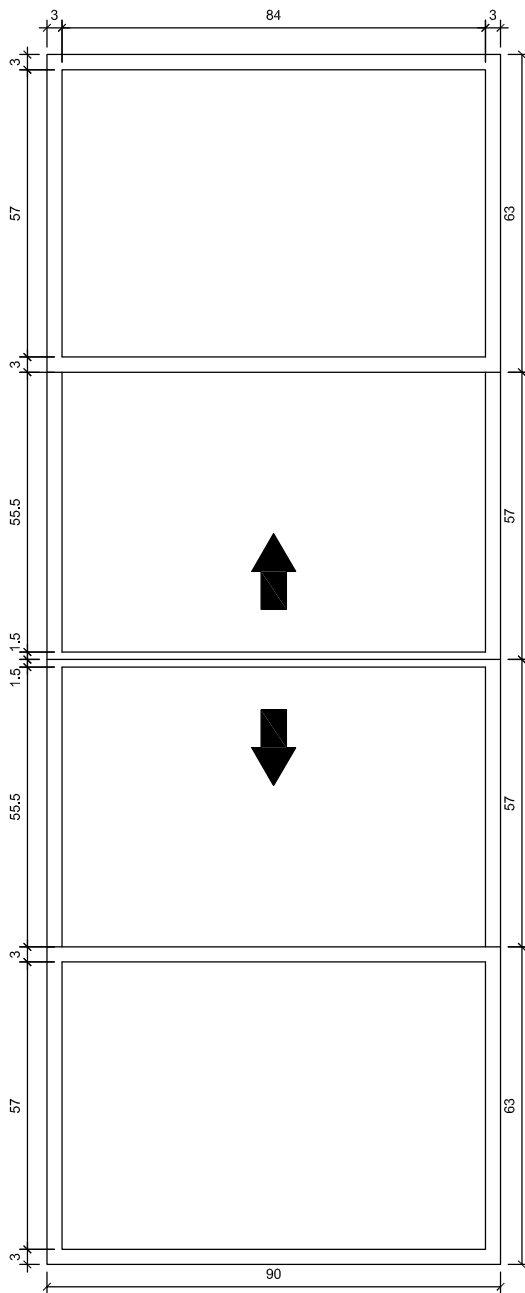

PLANTA
ESC. 1/10

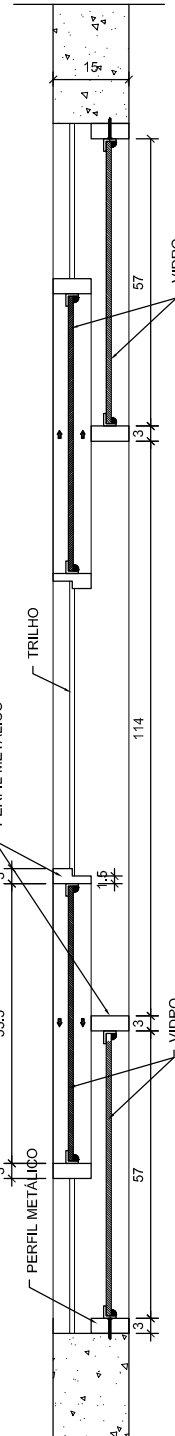

VISTA FRONTAL
ESC. 1/10

COMPONENTE

JANELA DE FERRO (ou alumínio em regiões litorâneas)

CORREDIÇA

240X90/120

FECHAMENTO:
vidro laminado 6mm

PROJETO

PRÓINFÂNCIA

APLICAÇÃO (h=120cm)

Passadoria

TOTAL – 01 unidade

ESCALA: INDICADA

FOLHA ÚNICA

EF-23A

COMPONENTE

JANELA DE FERRO (ou alumínio em regiões litorâneas)

CORREDIÇA

240X120/90

FECHAMENTO: vidro laminado 6mm

PROJETO

PRÓINFÂNCIA

APLICAÇÃO (h=90cm)


Area Serviço descoberta

Diretoria


TOTAL – 02 unidades

ESCALA: INDICADA


FOLHA ÚNICA

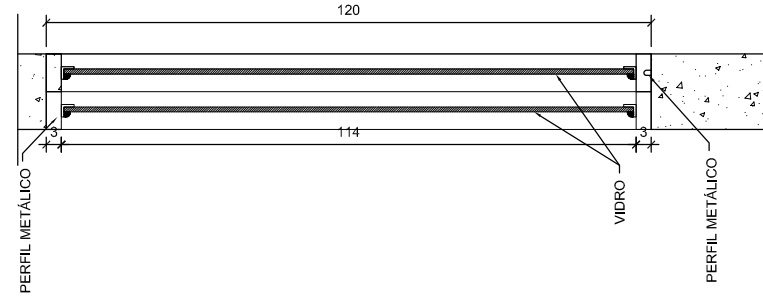

SEÇÃO 1-1
ESC. 1/10

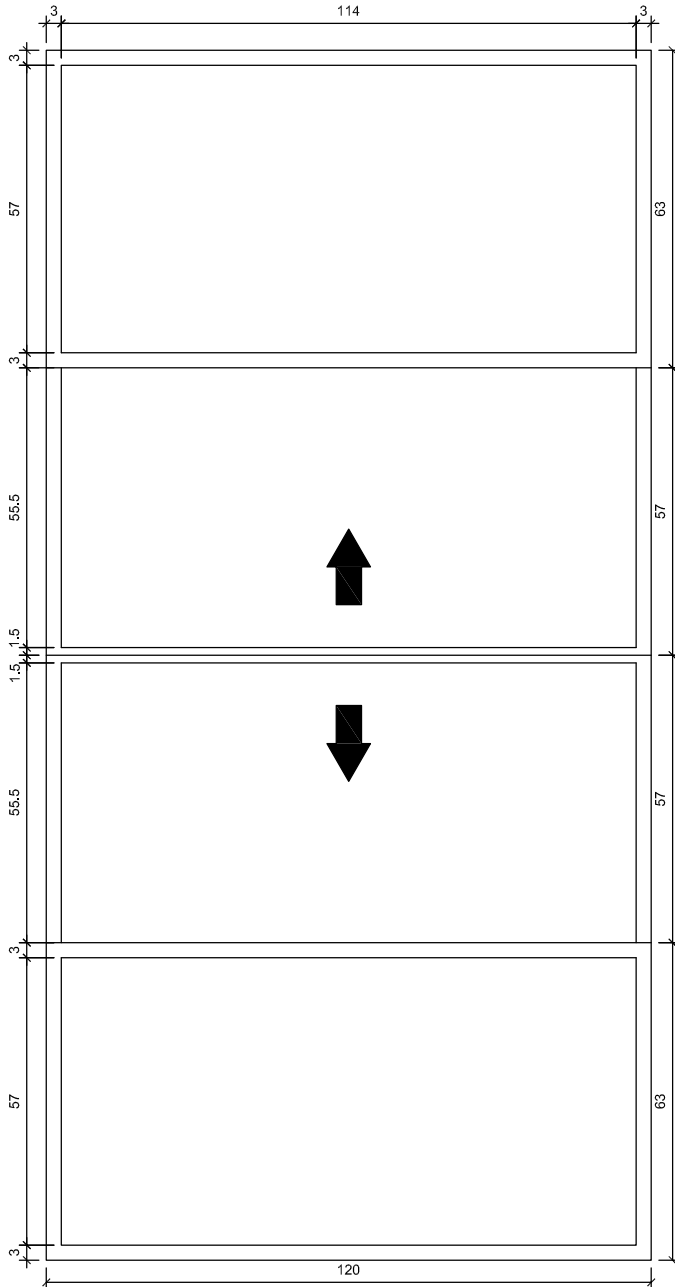


VISTA FRONTAL
ESC. 1/10

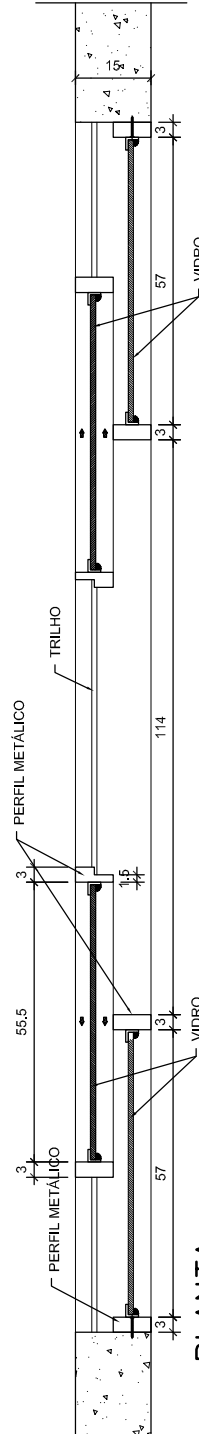


PLANTA
ESC. 1/10

EF-24A

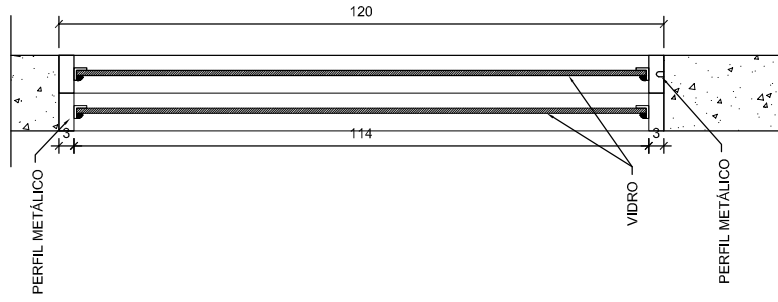

SEÇÃO 1-1
ESC. 1/10

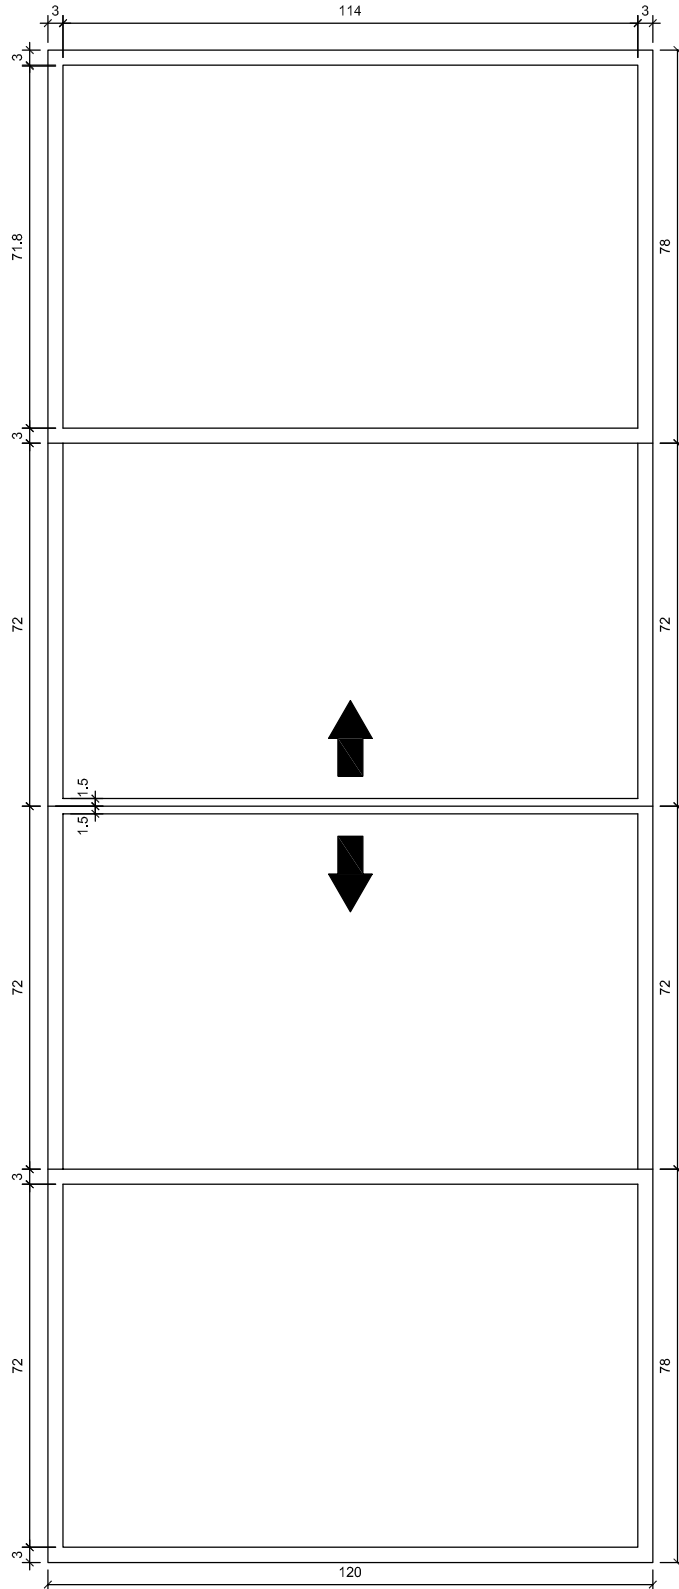

VISTA FRONTAL
ESC. 1/10



PLANTA
ESC. 1/10

COMPONENTE

JANELA DE FERRO (ou alumínio em regiões litorâneas)

CORREDIÇA

300X120/90

FECHAMENTO: vidro laminado 6mm

PROJETO

PRÓINFANCIA

APLICAÇÃO (h=90cm)

Secretaria


Sala de reuniões

TOTAL – 02 unidades


ESCALA: INDICADA

FOLHA ÚNICA

EF-25

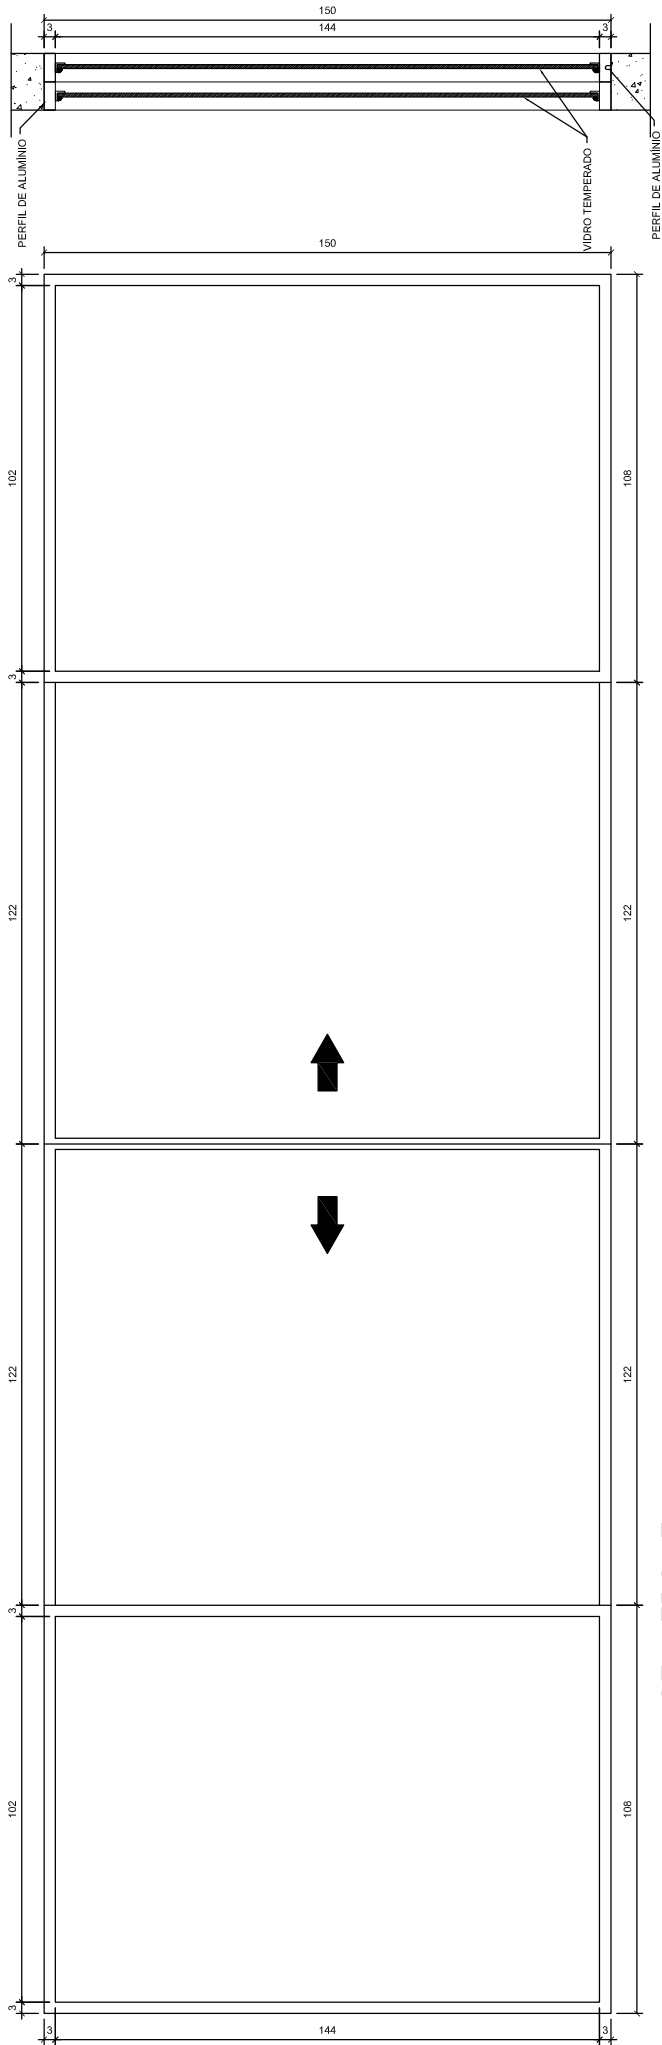

SEÇÃO 1-1
ESC. 1/10

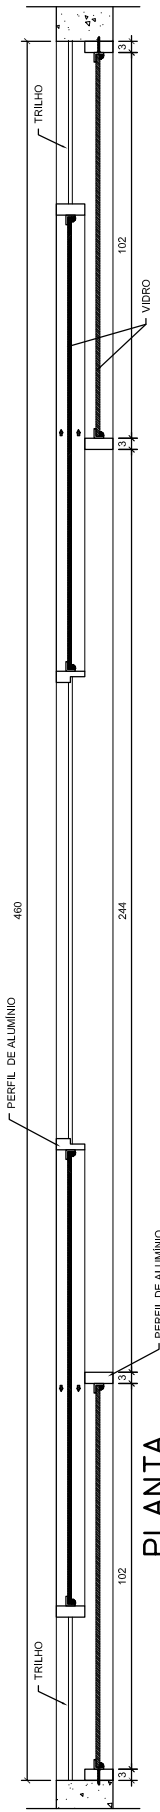

COMPONENTE

JANELA DE FERRO (ou alumínio em regiões litorâneas)

CORREDIÇA

460X150/110

FECHAMENTO:
vidro laminado 10mm

PROJETO

PRÓINFANCIA

APLICAÇÃO (h=110cm)

Fechamento do Pátio

OBSERVAÇÃO

ESQUADRIA ADOTADA SOMENTE EM REGIÕES DE CLIMA FRIO

TOTAL – 02 unidades

ESCALA: INDICADA

FOLHA ÚNICA

EF – 26A

COMPONENTE

JANELA DE FERRO (ou alumínio em regiões litorâneas)

CORREDIÇA

270X160/50

FECHAMENTO: vidro laminado 6mm

PROJETO

PRÓINFANCIA

APLICAÇÃO (h=50cm)

Creche III


Pré Escola

Leitura multiuso


TOTAL – 05 unidades

ESCALA: INDICADA


FOLHA ÚNICA

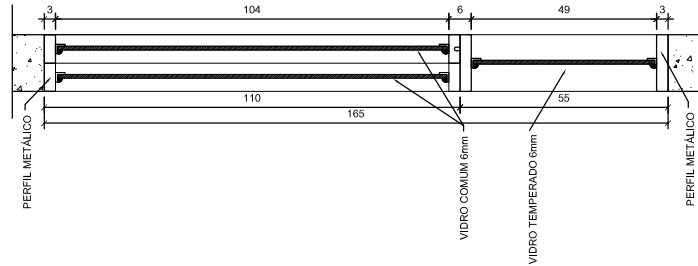

SEÇÃO 1-1
ESC. 1/10

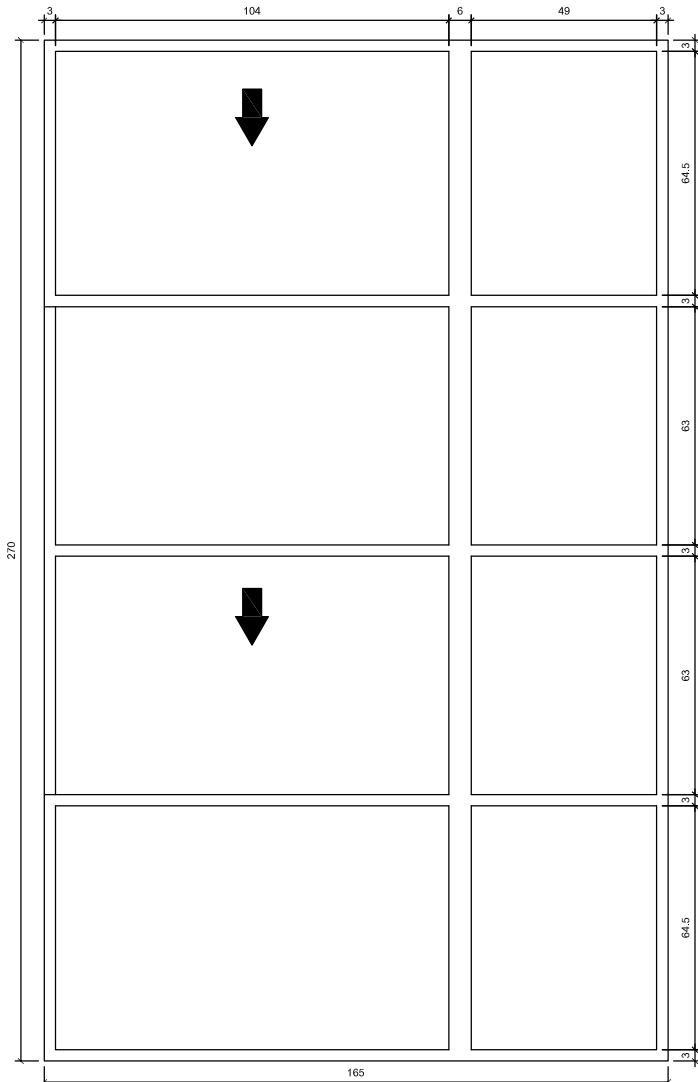


VISTA FRONTAL
ESC. 1/10

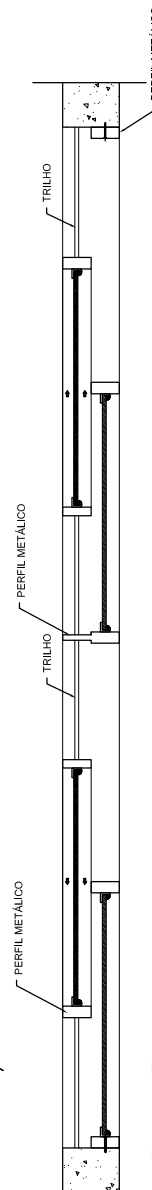


PLANTA
ESC. 1/10


EF-27A

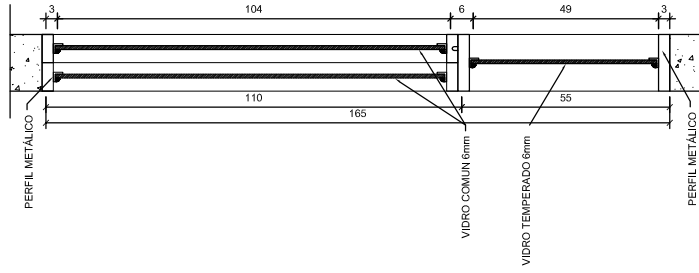

SEÇÃO 1-1
ESC. 1/10

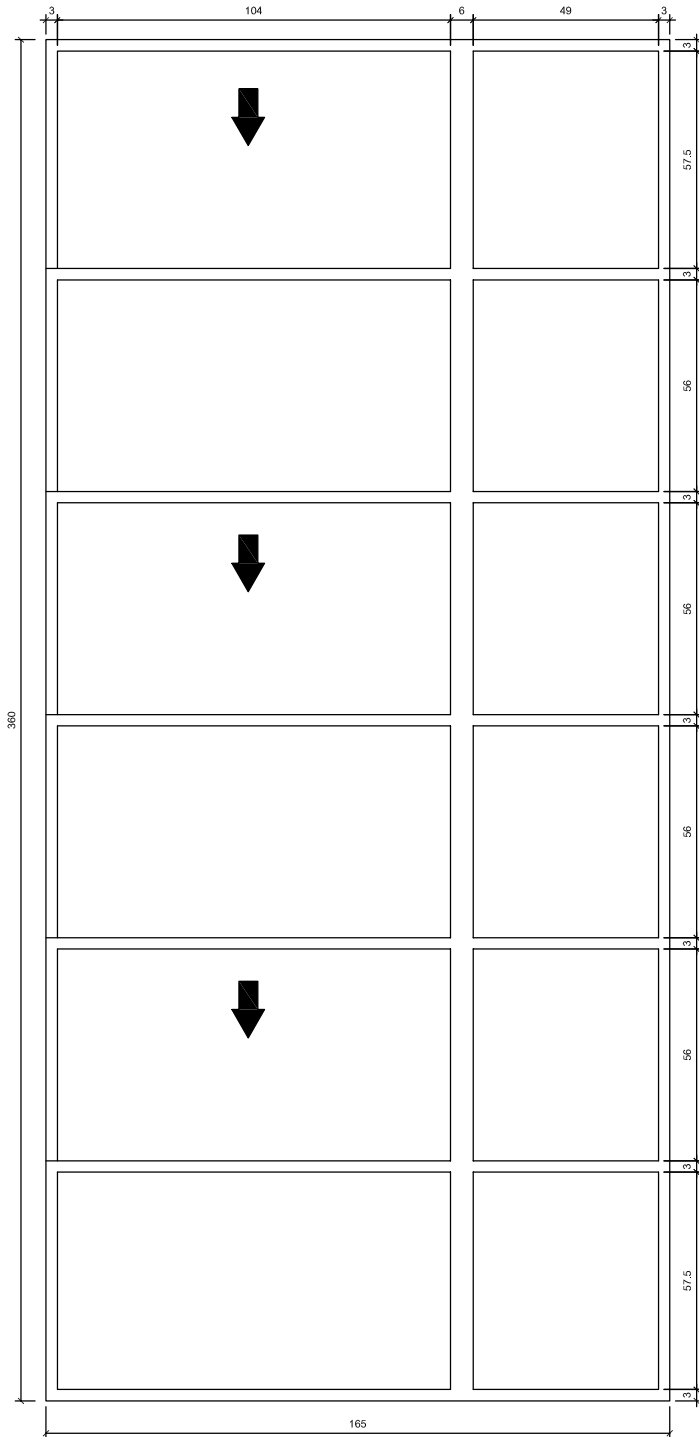

VISTA FRONTAL
ESC. 1/10

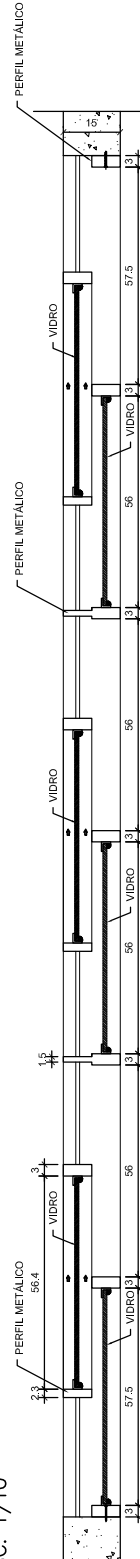

PLANTA
ESC. 1/10

COMPONENTE

JANELA DE FERRO (ou alumínio em regiões litorâneas)

CORREDIÇA

360X160/50

FECHAMENTO:
vidro laminado 6mm

PROJETO

PRÓINFANCIA

APLICAÇÃO (h=50cm)

Creche I

Creche II

TOTAL – 04 unidades

ESCALA: INDICADA

FOLHA ÚNICA

EF-28

COMPONENTE

JANELA DE FERRO (ou alumínio em regiões litorâneas)

CORREDIÇA PARA BALCÃO

200X105/105

FECHAMENTO: vidro laminado 6mm

PROJETO

PRÓINFANCIA

APLICAÇÃO:


ADMINISTRAÇÃO

OBSERVAÇÃO

TOTAL – 01 unidade


ESCALA: INDICADA

FOLHA ÚNICA

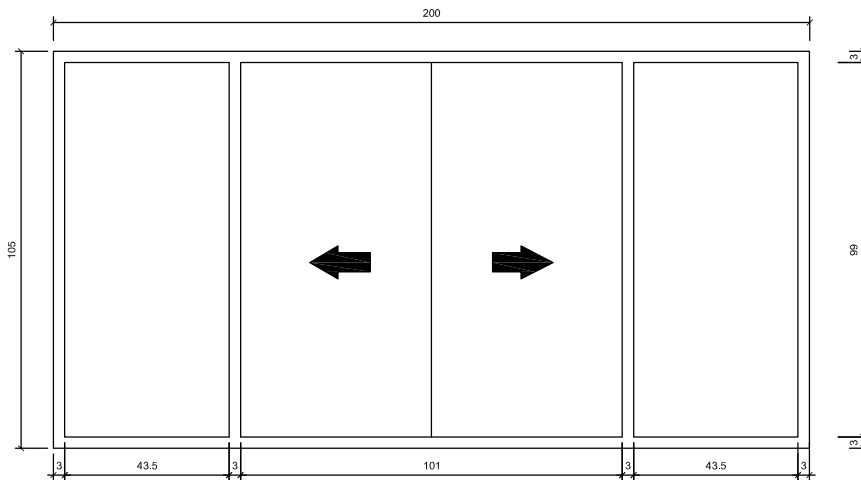


VISTA FRONTAL

ESC. 1/10

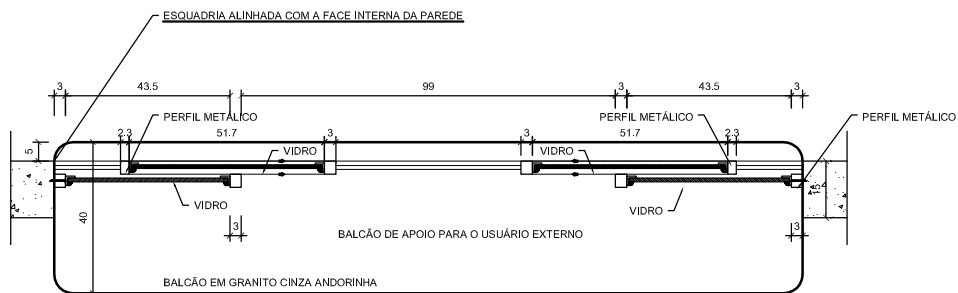

PLANTA

ESC. 1/10

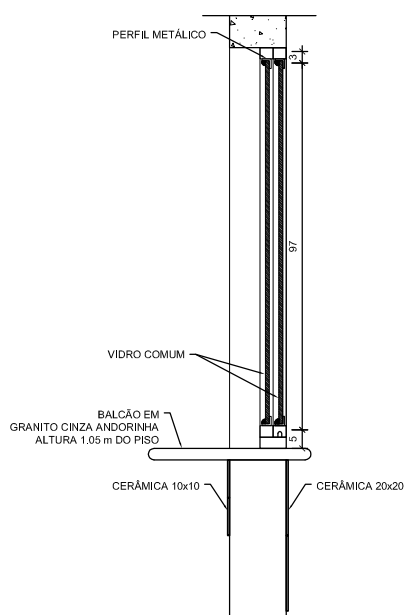

SEÇÃO 1-1

ESC. 1/10