




ÁREA DE SERVIÇO

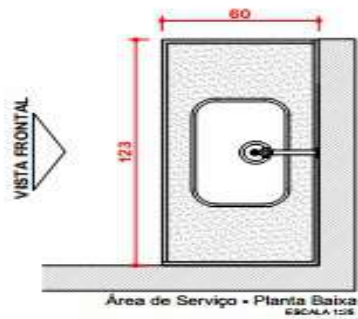

Área de Serviço - Planta Baixa
ESCALA 1:25

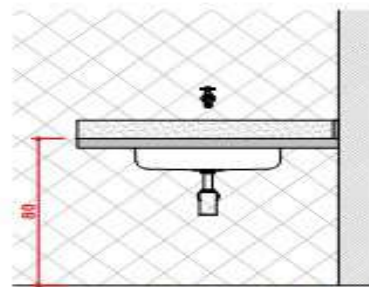





Área de Serviço - Vista Frontal
ESCALA 1:25

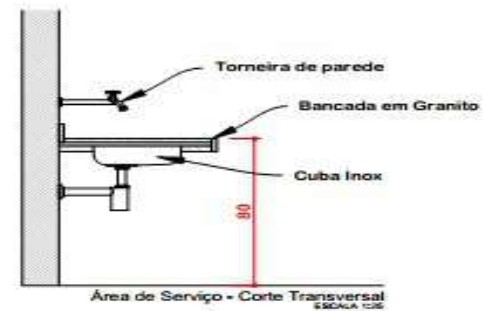

Área de Serviço - Corte Transversal
ESCALA 1:25




DETALHAMENTO DE BANCADA

HOSPITAL MUNICIPAL DE PIRACANJUBA	AMBIENTE:	ÁREA DE SERVIÇO	ESCALA	INDICADA
	AUTOR:	FLAVIA MARIA LEMES FERREIRA	PRANCHA	1/17
	DATA:	MAIO/2018		

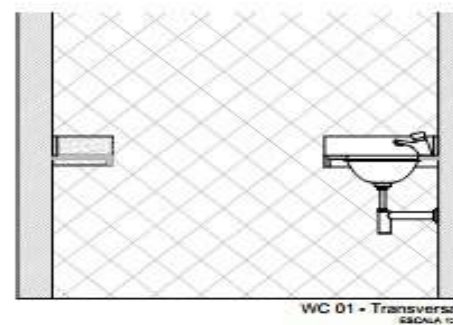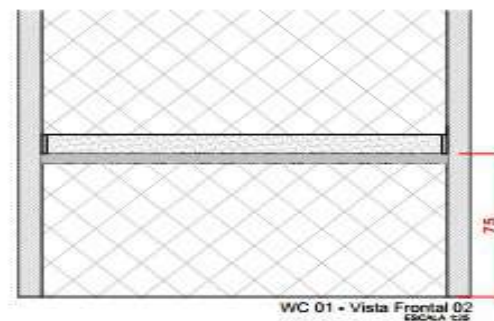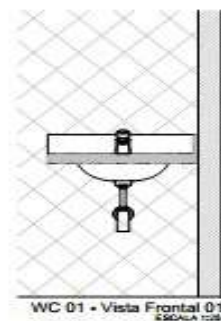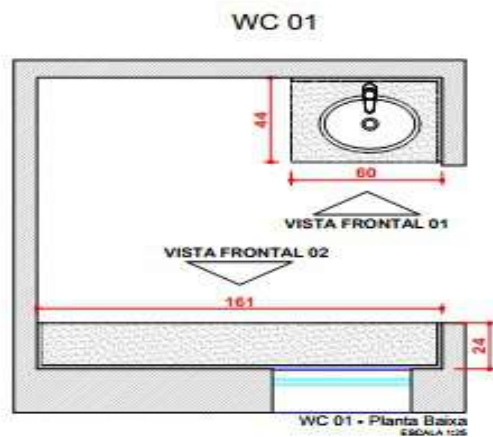

DETALHAMENTO DE BANCADA




HOSPITAL MUNICIPAL DE PIRACANJUBA	AMBIENTE:	WC 01	ESCALA	INDICADA
	AUTOR:	FLAVIA MARIA LEMES FERREIRA	PRANCHA	2/17
	DATA:	MAIO/2018		

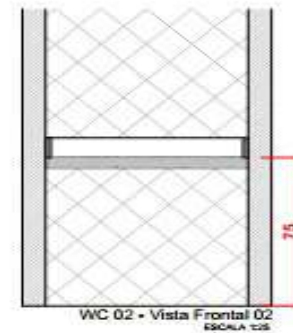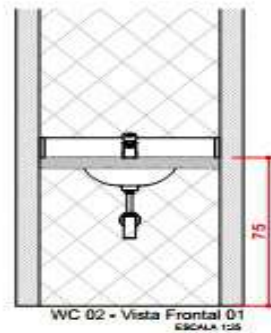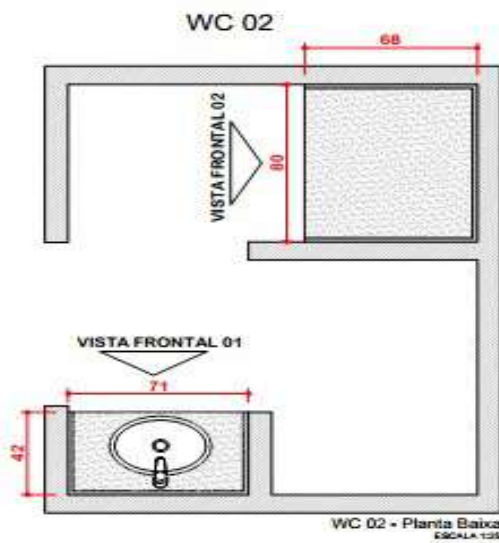

DETALHAMENTO DE BANCADA

HOSPITAL MUNICIPAL DE PIRACANJUBA	AMBIENTE:	WC 02	ESCALA	INDICADA
	AUTOR:	FLAVIA MARIA LEMES FERREIRA	PRANCHA	3/17
	DATA:	MAIO/2016		

SALA DE GESSO

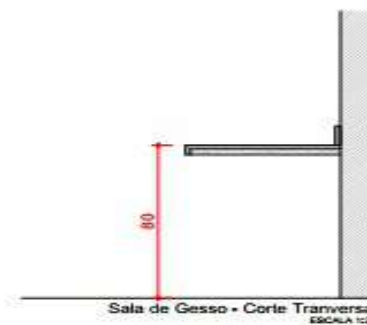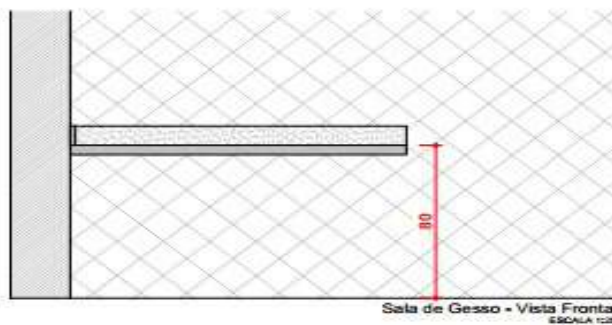
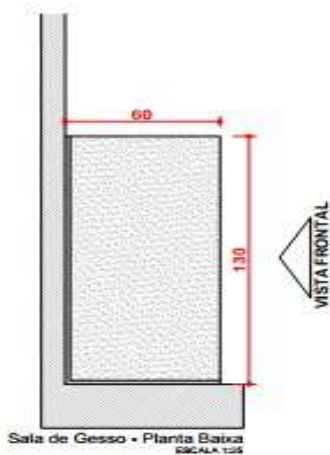


DETALHAMENTO DE BANCADA

HOSPITAL MUNICIPAL
DE PIRACANJUBA

AMBIENTE: SALA DE GESSO
AUTOR: FLAVIA MARIA LEMES FERREIRA
DATA: MAIO/2018



ESCALA INDICADA
PRANCHA
4/17

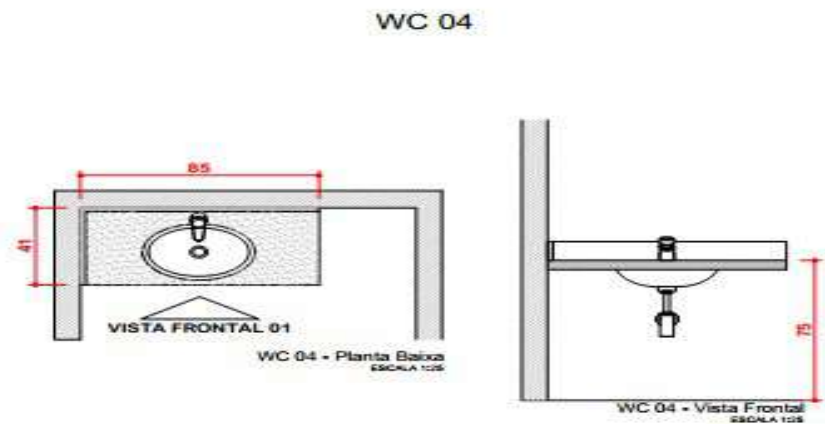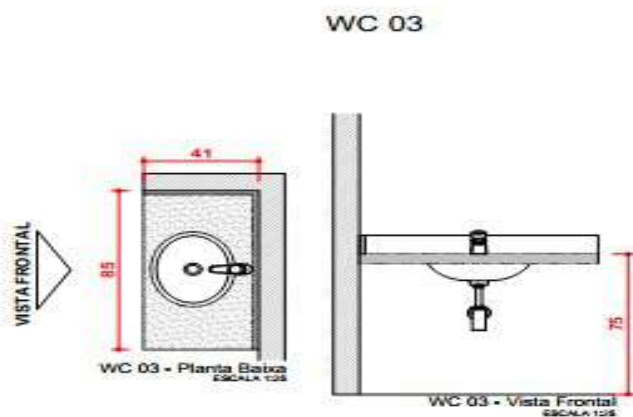

DETALHAMENTO DE BANCADA

HOSPITAL MUNICIPAL DE PIRACANJUBA	AMBIENTE:	WCs 03 e 04	ESCALA	INDICADA
	AUTOR:	FLAVIA MARIA LEMES FERREIRA	PRANCHA	5/17
	DATA:	MAIO/2018		

SANITÁRIOS 01 e 02

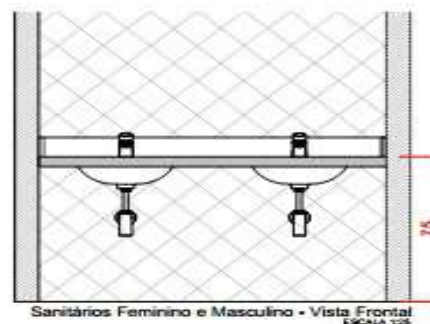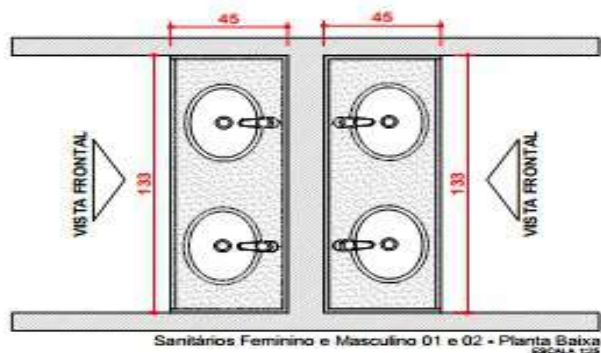




DETALHAMENTO DE BANCADA

HOSPITAL MUNICIPAL
DE PIRACANJUBA

AMBIENTE:	SANITÁRIOS FEMININO E MASCULINO 01 e 02
AUTOR:	FLAVIA MARSA LEMES FERREIRA
DATA:	MAIO/2016

ESCALA	INDICADA
PRANCHA	6/17




SALA DE REVELAÇÃO

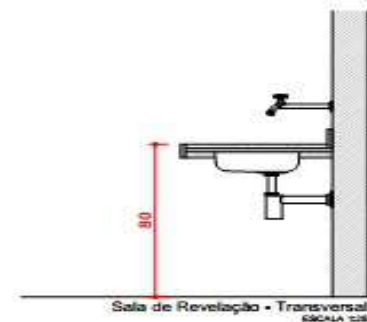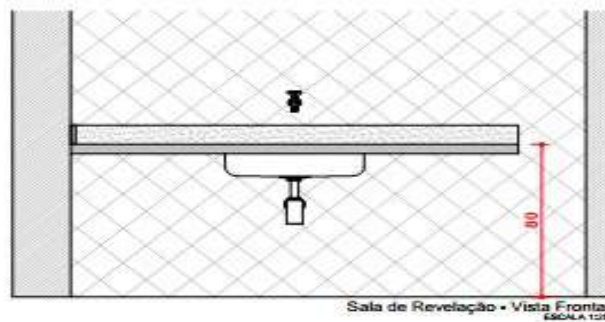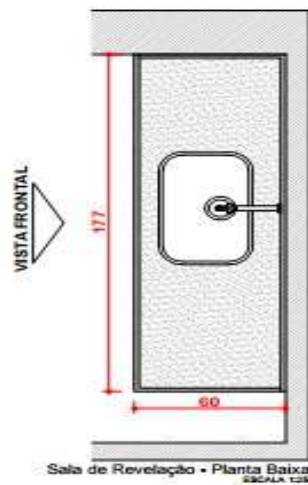

DETALHAMENTO DE BANCADA

HOSPITAL MUNICIPAL DE PIRACANJUBA	AMBIENTE:	SALA DE REVELAÇÃO	ESCALA	INDICADA
	AUTOR:	FLAVIA MARSA LEMES FERREIRA	PRANCHA	7/17
	DATA:	MAIO/2016		



LABORATÓRIO

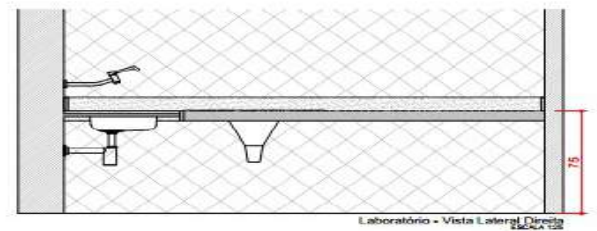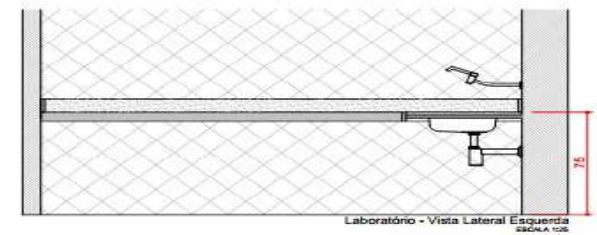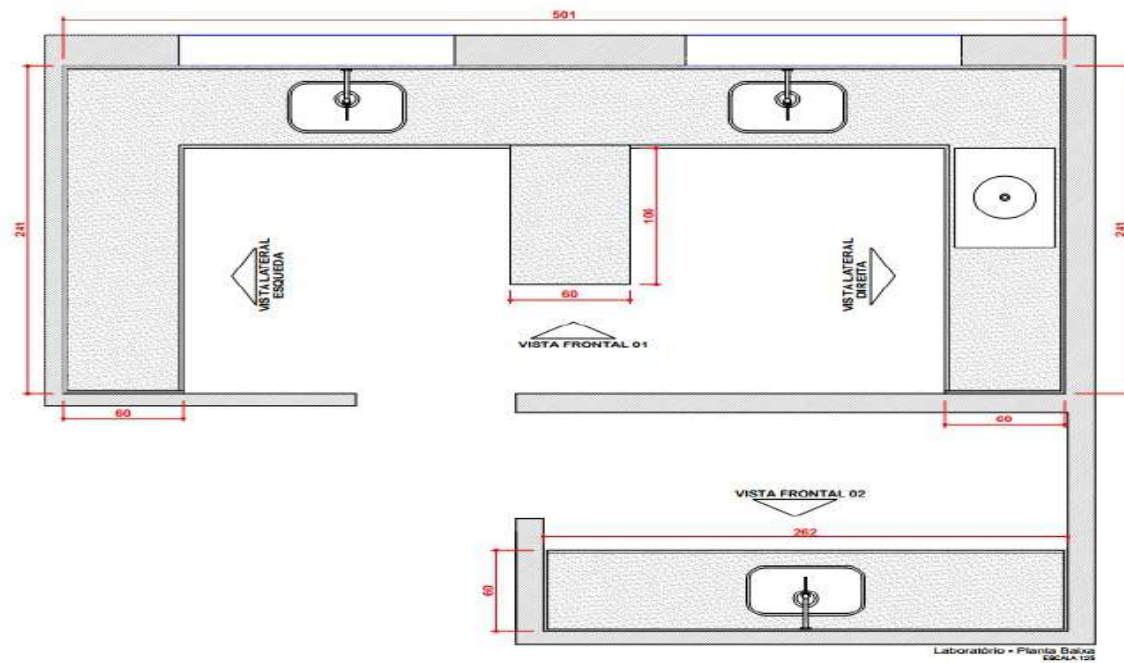

DETALHAMENTO DE BANCADA



HOSPITAL MUNICIPAL DE PIRACANJUBA	AMBIENTE:	LABORATÓRIO	ESCALA INDICADA:
	AUTOR:	FLAVIA MARIA LEMES FERREIRA	FRANQUIA:
	DATA:	MAIO/2016	8/17

LABORATÓRIO

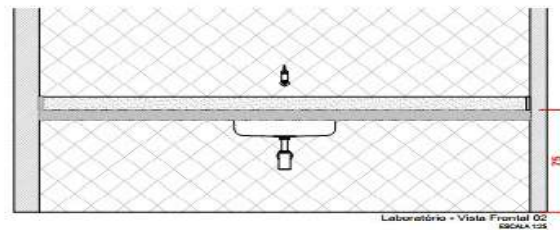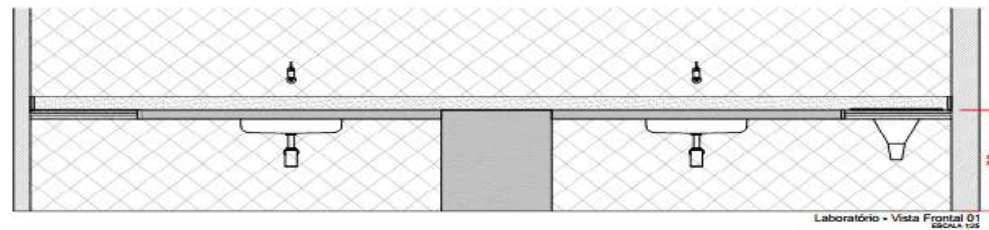

DETALHAMENTO DE BANCADA

HOSPITAL MUNICIPAL DE PIRACANJUBA	AMBIENTE:	LABORATÓRIO	ESCALA:	INDICADA
	AUTOR:	FLAVIA MARIA LEMES FERREIRA	FRANCHA:	
	DATA:	MAIO/2016		9/17

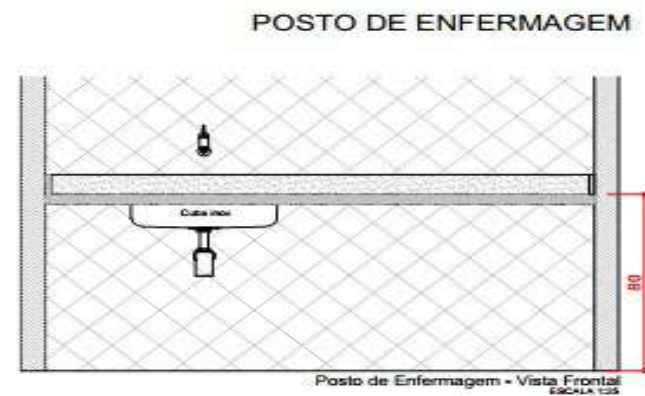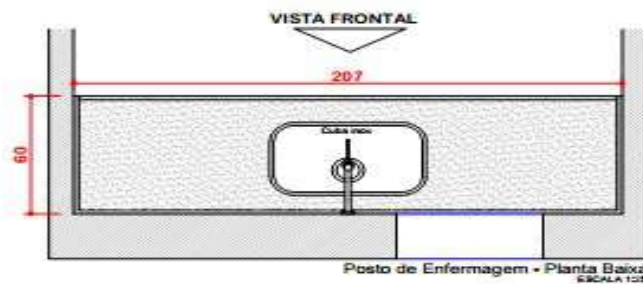


DETALHAMENTO DE BANCADA

HOSPITAL MUNICIPAL
DE PIRACANJUBA

AMBIENTE: POSTO DE ENFERMAGEM
AUTOR: FLAVIA MARIA LEMES FERREIRA
DATA: MAIO/2016


ESCALA INDICADA
PRANCHA
10/17

BANHO RECÉM-NASCIDOS

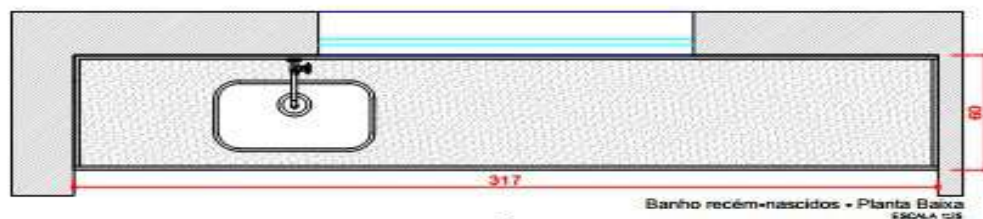

Banho recém-nascidos - Planta Baixa
ESCALA 1:25

VISTA FRONTAL 01

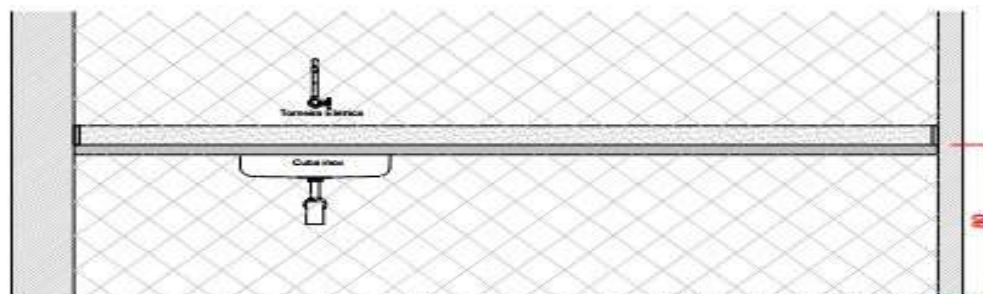

Banho recém-nascidos - Vista Frontal
ESCALA 1:25



Banho recém-nascidos - Transversal
ESCALA 1:25

DETALHAMENTO DE BANCADA

HOSPITAL MUNICIPAL
DE PIRACANJUBA


AMBIENTE: BANHO RECÉM-NASCIDOS
AUTOR: FLAVIA MARIA LEMES FERREIRA
DATA: MAIO/2016

ESCALA INDICADA

PRANCHA


11/17

BANHO RECÉM-NASCIDOS

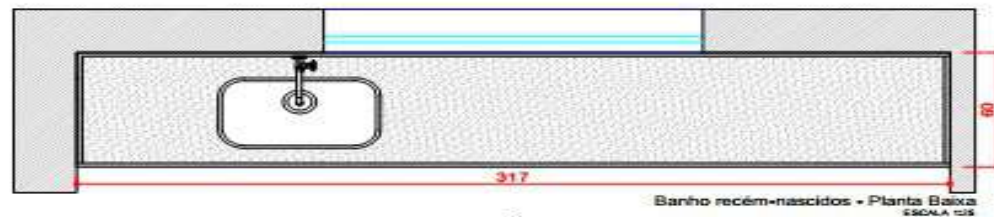

Banho recém-nascidos - Planta Baixa
ESCALA 1:25

VISTA FRONTAL 01

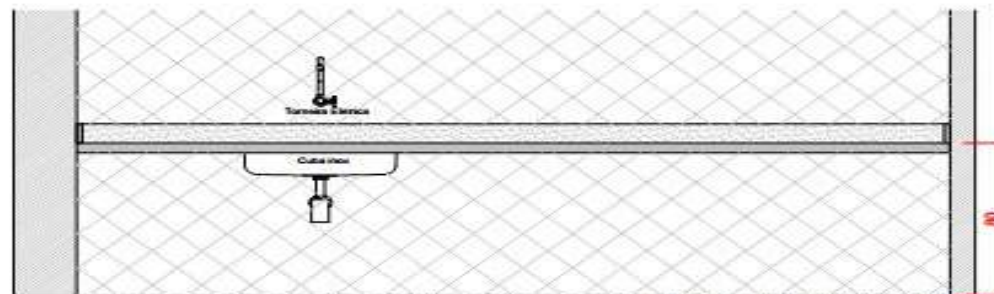

Banho recém-nascidos - Vista Frontal
ESCALA 1:25



Banho recém-nascidos - Transversal
ESCALA 1:25



DETALHAMENTO DE BANCADA

HOSPITAL MUNICIPAL
DE PIRACANJUBA

AMBIENTE: BANHO RECÉM-NASCIDOS
AUTOR: FLAVIA MARIA LEMES FERREIRA
DATA: MAIO/2016

ESCALA INDICADA
PRANCHA
11/17



SALA DE APOIO CENTRO CIRÚRGICO

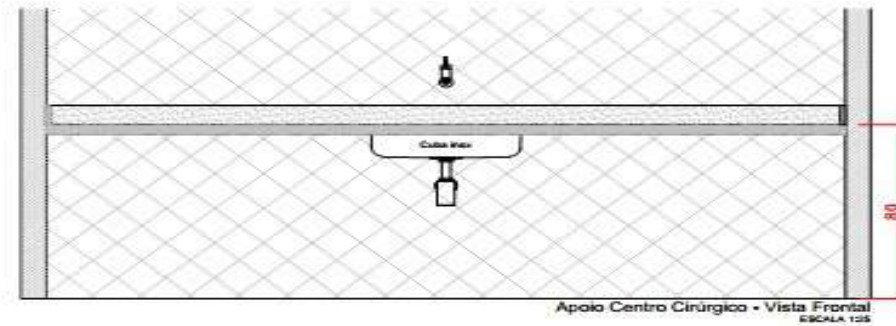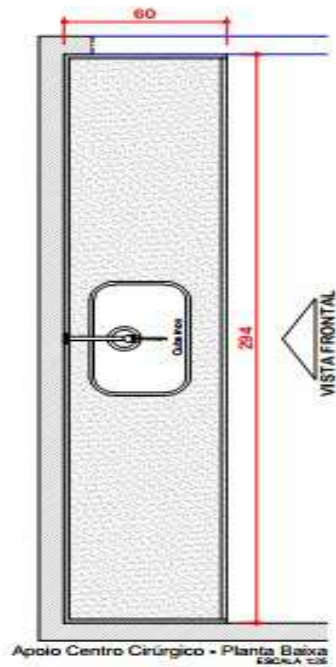

DETALHAMENTO DE BANCADA

HOSPITAL MUNICIPAL DE PIRACANJUBA	AMBIENTE:	APOIO CENTRO CIRÚRGICO	ESCALA	INDICADA
	AUTOR:	FLAVIA MARIA LEMES FERRERIA	PRANCHA	12/17
	DATA:	MAIO/2016		

SANITÁRIO 03 - CENTRO CIRÚRGICO

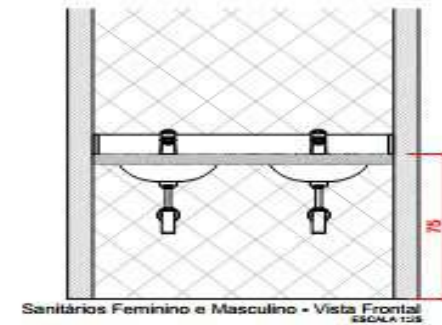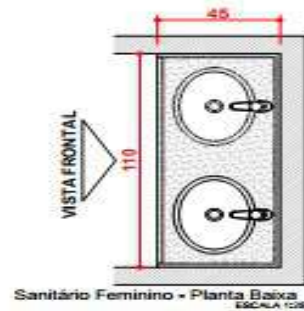

DETALHAMENTO DE BANCADA

HOSPITAL MUNICIPAL
DE PIRACANJUBA



AMBIENTE: SANITÁRIOS FEMININO E MASCULINO 03 - CENTRO CIRÚRGICO
 AUTOR: FLAVIA MARIA LEMES FERREIRA
 DATA: MAIO/2016

ESCALA INDICADA

PRANCHA

13/17


EXPURGO

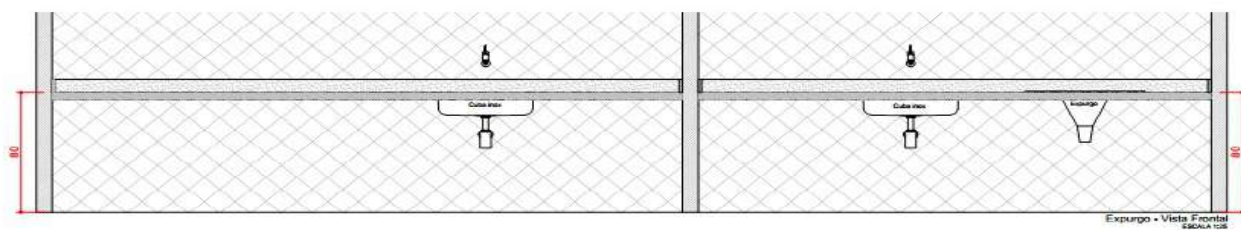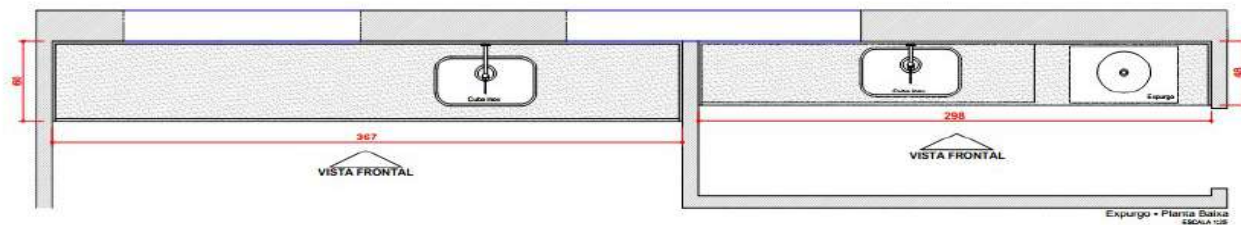

DETALHAMENTO DE BANCADA


HOSPITAL MUNICIPAL DE PIRACANJUBA	AMBIENTE:	EXPURGO	ESCALA	INDICADA
	AUTOR:	FLAVIA MARIA LEMES FERREIRA	PLANCHETA	
	DATA:	MAIO/2018		14/17

DETALHAMENTO
 ESCADA 01

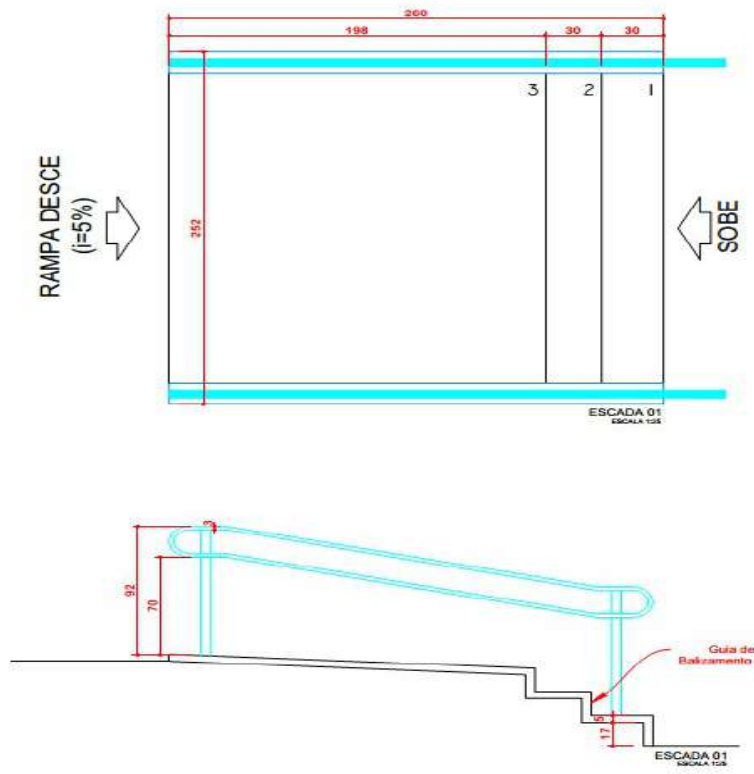


PREFEITURA MUNICIPAL DE PIRACANJUBA <small>Praca Wilson Eloy Pereira 100 - Centro - Piracanjuba/GO</small>	
ARQUITETURA	HOSPITAL MUNICIPAL DE PIRACANJUBA THUANY GARCIA RIBEIRO <small>AV. EXPEDICIONARIO JOVINO ALVES DA SILVA, SETOR POUSO ALTO - PIRACANJUBA-GO</small>
	<small>Aplicação:</small>
	<small>Prefeitura Municipal de Piracanjuba</small> <small>CPF: 01.175.647.000-4/55</small>
	<small>Flávia Maria Lemes Ferreira</small> <small>PROFESSOR</small> <small>CRAL/GO 4952/04</small>
<small>PROJETO</small> Planta Baixa Cortes	<small>Data:</small>
<small>DATA</small> Maio/2018	<small>PROJETO</small> PIRACANJUBA
<small>PROJETO</small> 00	<small>PROJETO</small> 15/17

DETALHAMENTO ESCALA 02

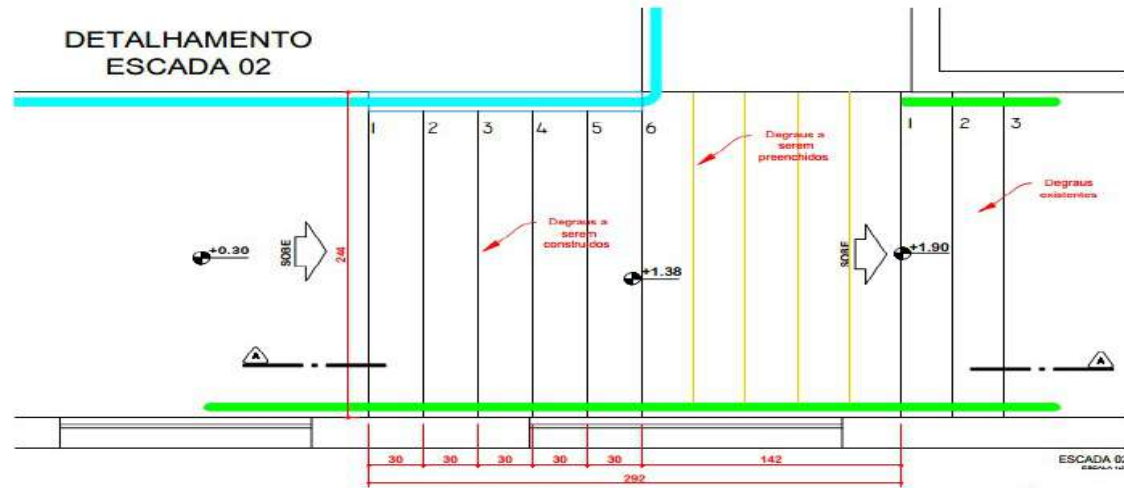

ESCALA 02
ESCALA 1:50

■ ESCADA A SER CONSTRUÍDA

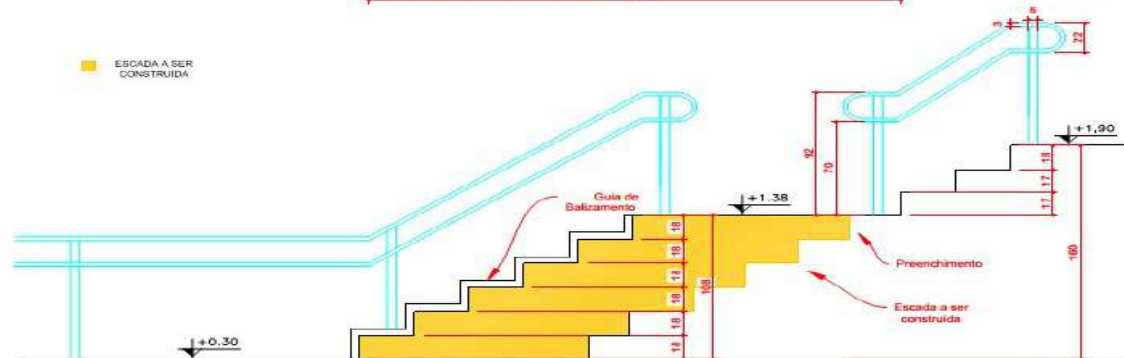

CORTE AA - ESCADA 02
ESCALA 1:50

PREFEITURA MUNICIPAL DE PIRACANJUBA

Praca Wilson Eloy Pereira 100 - Centro
Piracanjuba-GO

HOSPITAL MUNICIPAL DE PIRACANJUBA THUANY GARCIA RIBEIRO

AV. EXPEDICIONÁRIO JOVINO ALVES DA SILVA,
SETOR POUSO ALTO - PIRACANJUBA-GO

Arquiteto(a):

Prefeitura Municipal de Piracanjuba
CNPJ: 07.176.000/000-910




Flávia Maria Lemes Ferreira
Arquiteta
CR-02/0000000-0

ARQUITETURA

Planta Baixa Cortes

Projeto	Execução	Revisão	Assinatura
16/02/2016	ESCALA	00	16/17

DETALHAMENTO DE CORRIMÃO E GUARDA-CORPO

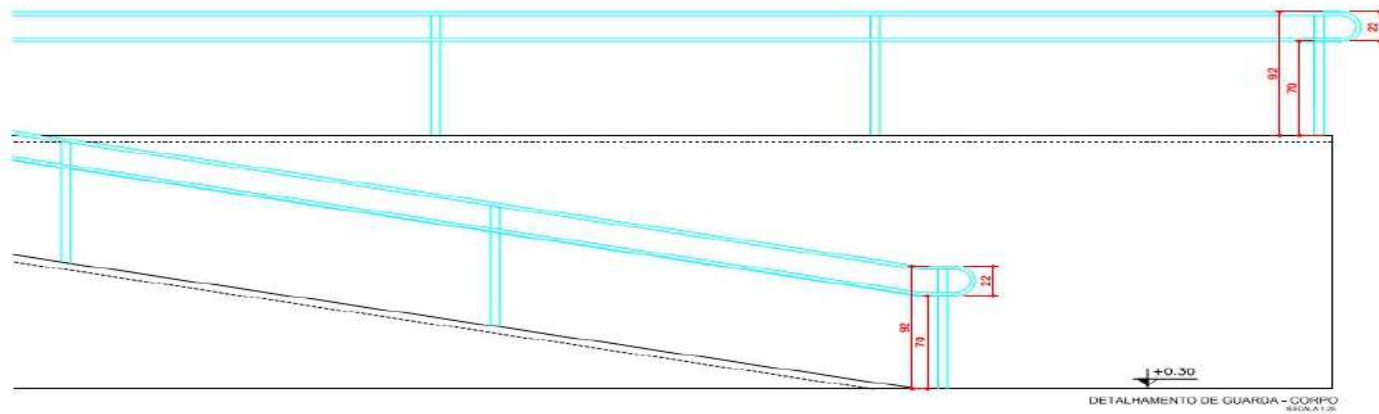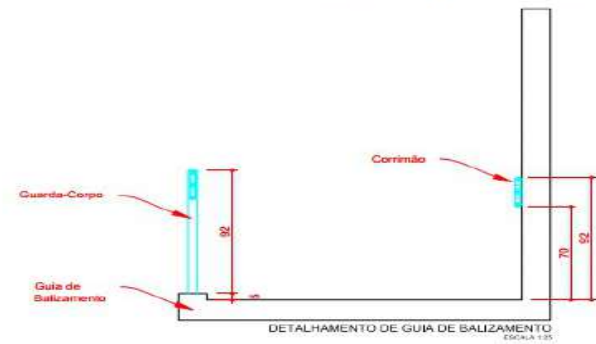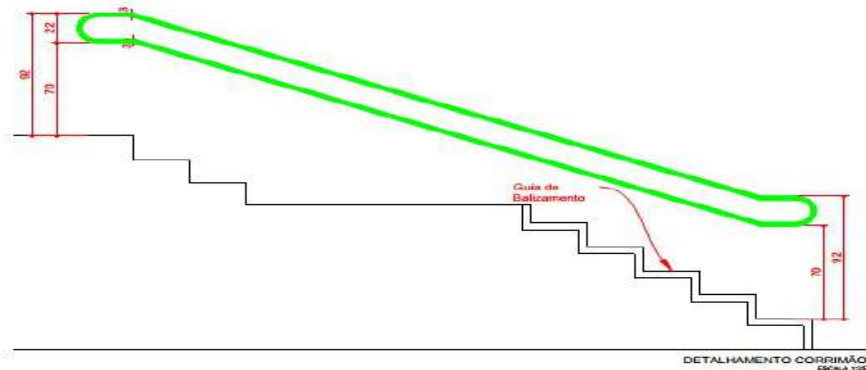

PREFEITURA MUNICIPAL
DE PIRACANJUBA

Praca Wilson Elvly Pimenta 100 - Centro
Piracanjuba-GO

**HOSPITAL MUNICIPAL DE PIRACANJUBA
THUANY GARCIA RIBEIRO**
AV. EXPEDICIONÁRIO JOVINO ALVES DA SILVA,
SETOR POUSO ALTO - PIRACANJUBA-GO


ARQUITETURA

Prefeitura Municipal de Piracanjuba
CNPJ: 01.175.047/0001-93

Flávia Maria Lemes Ferreira
ARQUITETA
CRA 027.000.000-00

Projeto: **Planta Baixa Cortes**

Projeto: Mec2216	Arquiteto: FDC/CA/6	Projeto: 00	Arquiteto: 17/17
------------------	---------------------	-------------	------------------

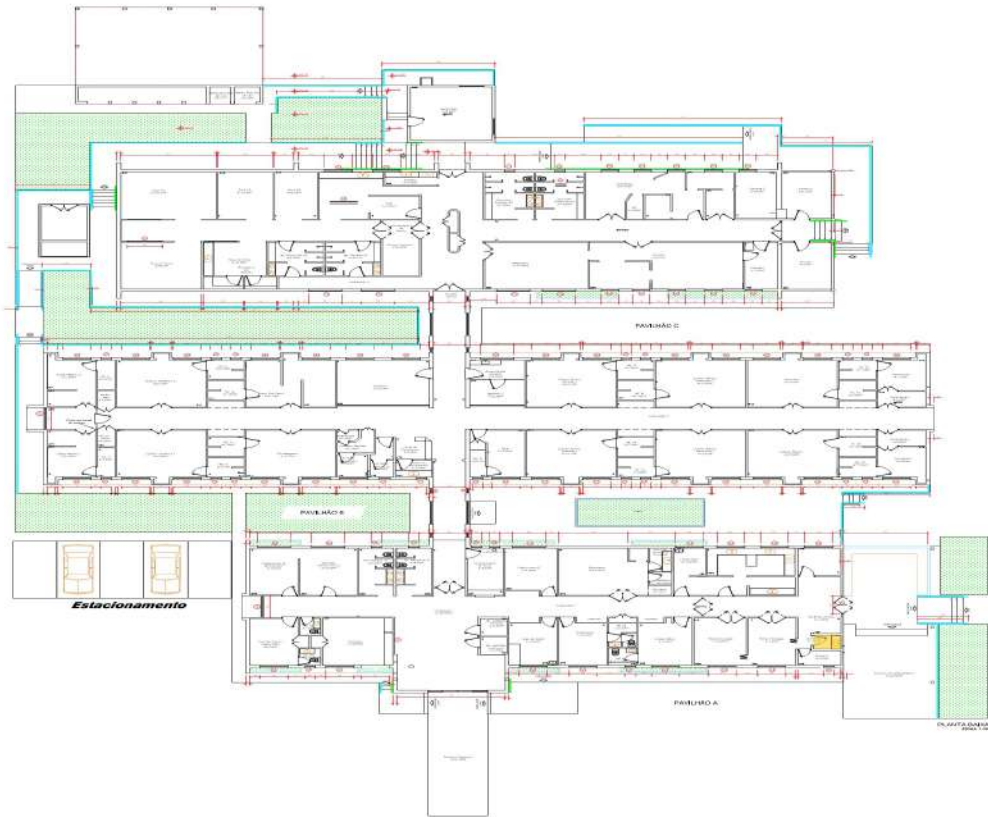

*TODOS OS QUADROS DE ABERTURAS FORAM ELABORADOS DE ACORDO COM O PROJETO ARQUITETÔNICO, SENDO REVISADOS POR UM TÉCNICO ESPECIALIZADO EM DESENHO DE ABERTURAS, ASSIM COMO POR UM ENGENHEIRO DE ESTRUTURAS METÁLICAS.

QUADRO DE ABERTURAS

CÓDIGO	DIMENSÕES	QUANTIDADE
		m ² / m ²
JV1	0,50X0,80	28 un. 22,40m ²
JV2	1,50X1,00	04 un. 6,00m ²
JV3	1,00X1,00	38 un. 38,00m ²
JV4	1,50X1,20	02 un. 1,80m ²
JV5	1,50X1,40	02 un. 2,10m ²
JV6	1,50X1,00	01 un. 1,50m ²
JV7	1,00X1,00	10 un. 10,00m ²
D1	3,50X1,00	01 un. 3,50m ²
T2	2,00X1,00	01 un. 2,00m ²
PV1	1,50X2,00	01 un. 3,00m ²


PREFEITURA MUNICIPAL DE PIRACANJUBA
Praça Wilson Ribey Fritzsche 100 - Centro - Piracanjuba/GO

HOSPITAL MUNICIPAL
AV. ESPERIDIANO - JARDIM ALVES DA SILVA, SETOR OESTE ALTO - PIRACANJUBA - GO


PROJETO ARQUITETÔNICO

PROJETADEIRO: _____
 Projeto: _____
 Escala: _____
 Data: _____
 Autor: _____
 Revisor: _____
 Data: _____

1/3

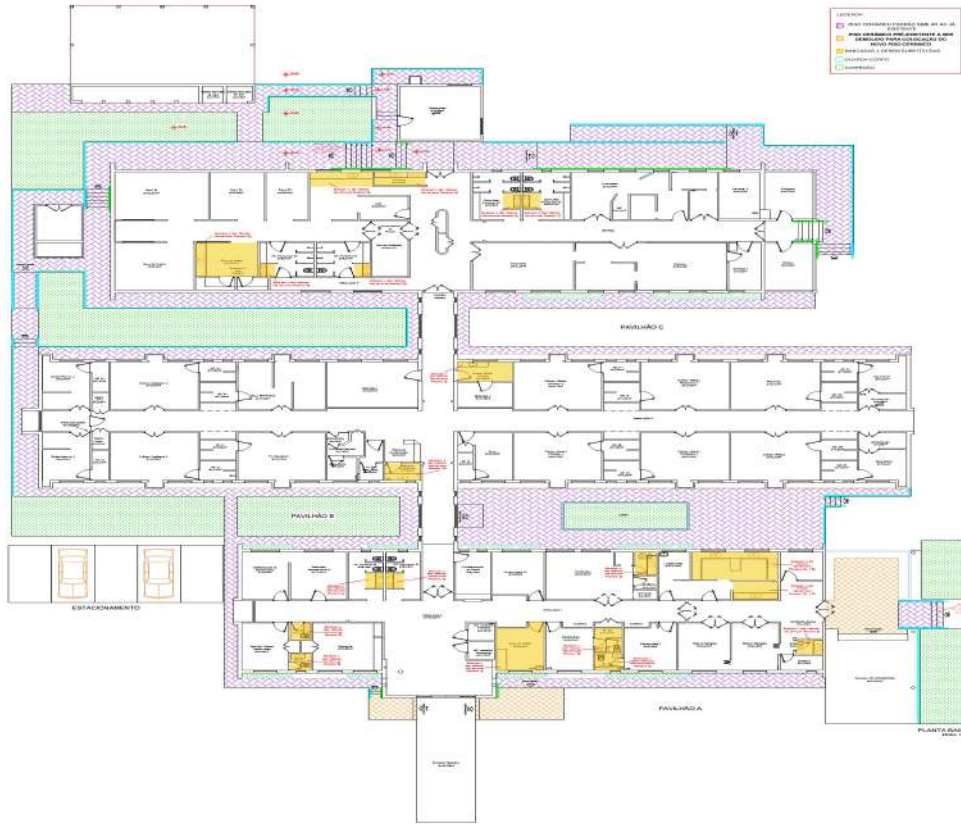

PREFEITURA MUNICIPAL DE PIRACANJUBA <small>Praca Wilson Elby Avenida 1301 - Centro</small>	
HOSPITAL MUNICIPAL <small>AV. EXPEDIENTE JUIZ ALVES DA SILVA, SETOR</small>	
<small>PIRENEZ ALTO</small> <small>RECONSTRUÇÃO</small>	
PROJETO ARQUITETÔNICO	
<small>APROVADO:</small>	
<small>PROJETA:</small>	<small>François Pennaforte, Cesarini</small>
<small>PROJETO:</small>	<small>HOSP. MUNICIPAL RECONSTR. AV. EXPEDIENTE JUIZ ALVES DA SILVA - PIRACANJUBA/PA</small>
<small>PLANTA BAIXA:</small>	<small>A. A. ESTARF</small>
<small>DATA:</small>	<small>01/05/2013</small>
<small>SOBRE:</small>	<small>PIRACANJUBA - PIRACANJUBA - PA</small>
<small>2/3</small>	

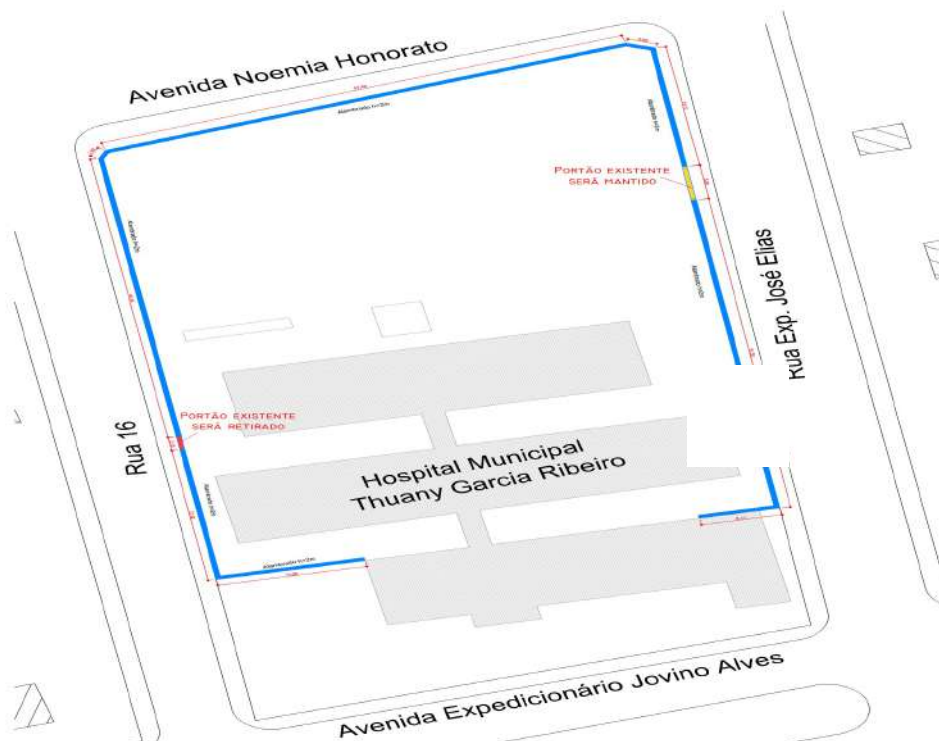

PLANTA DE LOCAÇÃO DO ALAMBRADO
Escala: 1:2500



VISTA FRONTAL
Escala: 1:30

LOCAÇÃO DO ALAMBRADO

LEGENDA:

■ ALAMBRADO ALTURA = 2M

PREFEITURA MUNICIPAL DE PIRACANJUBA
Projeto Wilson Eloy Pimenta 100 - Centro
Piracanjuba-GO

HOSPITAL MUNICIPAL
AV. EXPEDICIONÁRIO JOVINO ALVES DA SILVA, SETOR
POUSO ALTO
PIRACANJUBA - GO

PROJETO ARQUITETÔNICO

Aprovação	
Proprietário	Prefeitura Municipal de Piracanjuba GO - PIRACANJUBA-GO
Projeto	RENOVAÇÃO E AMPLIAÇÃO DO HOSPITAL MUNICIPAL DE PIRACANJUBA - GO
Área Planta de Situação	ÁREA A = 8.710m ²
DATA	05/05/2016
SECTOR	ENGENHARIA
PROFESSOR	Antonio Elias
FOLHA	3/3