

PLANTA BAIXA - PAV. TERRECO  
ESCALA: 1/50

**MAPA DE ESQUADRIAS**

REF.	Dimensões (cm)	QUANT.	TIPO	AMBIENTES
P1 (PMU07)	80 x 210	18	01 - Armário de 2 portas 02 - Armário de 3 portas 03 - Armário de 4 portas 04 - Armário de 5 portas	Sala de professores / Sala de aula
P2 (PMU08)	80 x 210	04	01 - Armário de 2 portas 02 - Armário de 3 portas 03 - Armário de 4 portas 04 - Armário de 5 portas	Sala de professores / Sala de aula
P3 (PMU09)	80 x 210	04	01 - Armário de 2 portas 02 - Armário de 3 portas 03 - Armário de 4 portas 04 - Armário de 5 portas	Sala de professores / Sala de aula
P4 (PMU10)	80 x 210	04	01 - Armário de 2 portas 02 - Armário de 3 portas 03 - Armário de 4 portas 04 - Armário de 5 portas	Sala de professores / Sala de aula
P5 (PMU11)	80 x 210	17	01 - Armário de 2 portas 02 - Armário de 3 portas 03 - Armário de 4 portas 04 - Armário de 5 portas	Sala de professores / Sala de aula
P6 (PMU12)	80 x 210	02	01 - Armário de 2 portas 02 - Armário de 3 portas 03 - Armário de 4 portas 04 - Armário de 5 portas	Sala de professores / Sala de aula
P7 (PMU13)	80 x 210	14	01 - Armário de 2 portas 02 - Armário de 3 portas 03 - Armário de 4 portas 04 - Armário de 5 portas	Sala de professores / Sala de aula
P8 (PMU14)	80 x 210	14	01 - Armário de 2 portas 02 - Armário de 3 portas 03 - Armário de 4 portas 04 - Armário de 5 portas	Sala de professores / Sala de aula
P9 (PMU15)	80 x 210	12	01 - Armário de 2 portas 02 - Armário de 3 portas 03 - Armário de 4 portas 04 - Armário de 5 portas	Sala de professores / Sala de aula
P10 (PMU16)	80 x 210	12	01 - Armário de 2 portas 02 - Armário de 3 portas 03 - Armário de 4 portas 04 - Armário de 5 portas	Sala de professores / Sala de aula

**Ministério da Educação**  
**FUNDE** Fundação Nacional de Educação

**PROINFÂNCIA - ESPAÇO EDUCATIVO INFANTIL**

UNIDADE - UF: \_\_\_\_\_  
 PROJETE DUAO: \_\_\_\_\_  
 AUTORES DO PROJETO: \_\_\_\_\_  
 RESPONSÁVEL TÉCNICO: \_\_\_\_\_

PROFESSOR RESPONSÁVEL: \_\_\_\_\_  
 DATA: \_\_\_\_\_

**PROJETO TIPO B**  
**PROJETO TIPO A**

**PLANTA BAIXA**  
**MAPA DE ESQUADRIAS**

**AR**

PROJETO: \_\_\_\_\_  
 DATA: \_\_\_\_\_  
 DATA DE REVISÃO: \_\_\_\_\_

**EF-10A**  
(SEM TELA)

**EF-10B**  
(COM TELA)

COMPONENTE

**JANELA DE FERRO** (ou alumínio em regiões litorâneas)

**PIVOTANTE**

**120x30**  
altura variável

**FECHAMENTO:**  
vidro liso 4mm  
**VESTIÁRIO:**  
vidro martelado 4mm

PROJETO

**PRÓINFÂNCIA**

APLICAÇÃO (h=180cm)

Vestiário 01

Acesso cozinha

APLICAÇÃO (h=230cm)

Vestiário 01

Acesso cozinha



Lactário

Cozinha – lava panelas


TOTAL – 06 unidades

ESCALA: INDICADA

FOLHA ÚNICA

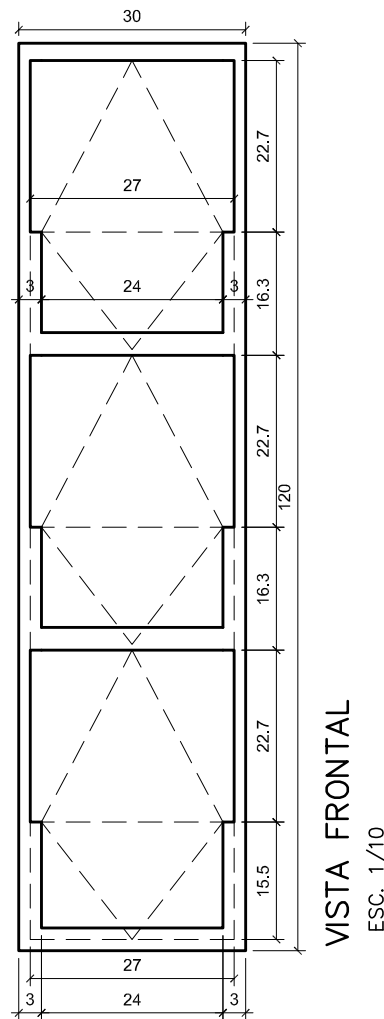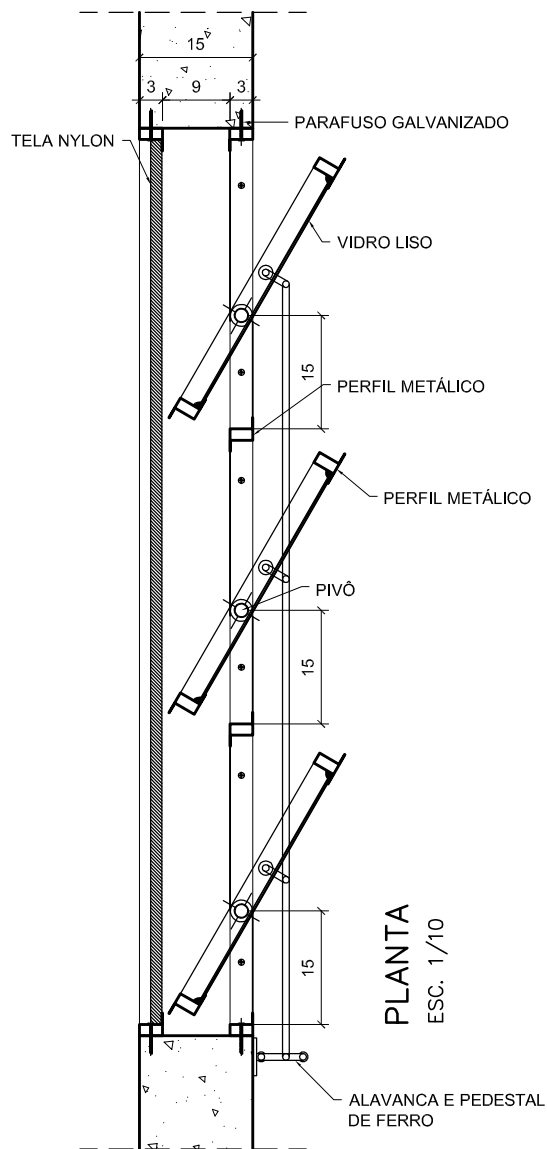

**SEÇÃO 1-1**  
ESC. 1/10

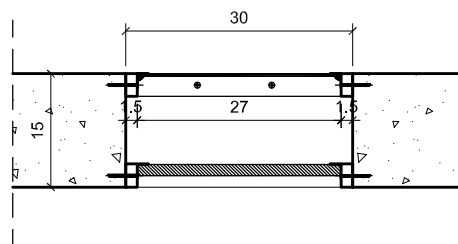

**EF-11A**

(SEM TELA)

**EF-11B**

(COM TELA)

COMPONENTE

**JANELA DE FERRO** (ou alumínio em regiões litorâneas)

**PIVOTANTE**

**180x30/180**

**FECHAMENTO:**  
vidro liso 4mm  
SANITÁRIOS PNE/  
BANH. CRECHE II :  
vidro martelado 4mm

PROJETO

**PRÓINFÂNCIA**

APLICAÇÃO (h=180cm)

Creche I

Creche II

Sanitários PNE


Cozinha

Banheiro Creche II


TOTAL – 15 unidades

ESCALA: INDICADA

FOLHA ÚNICA

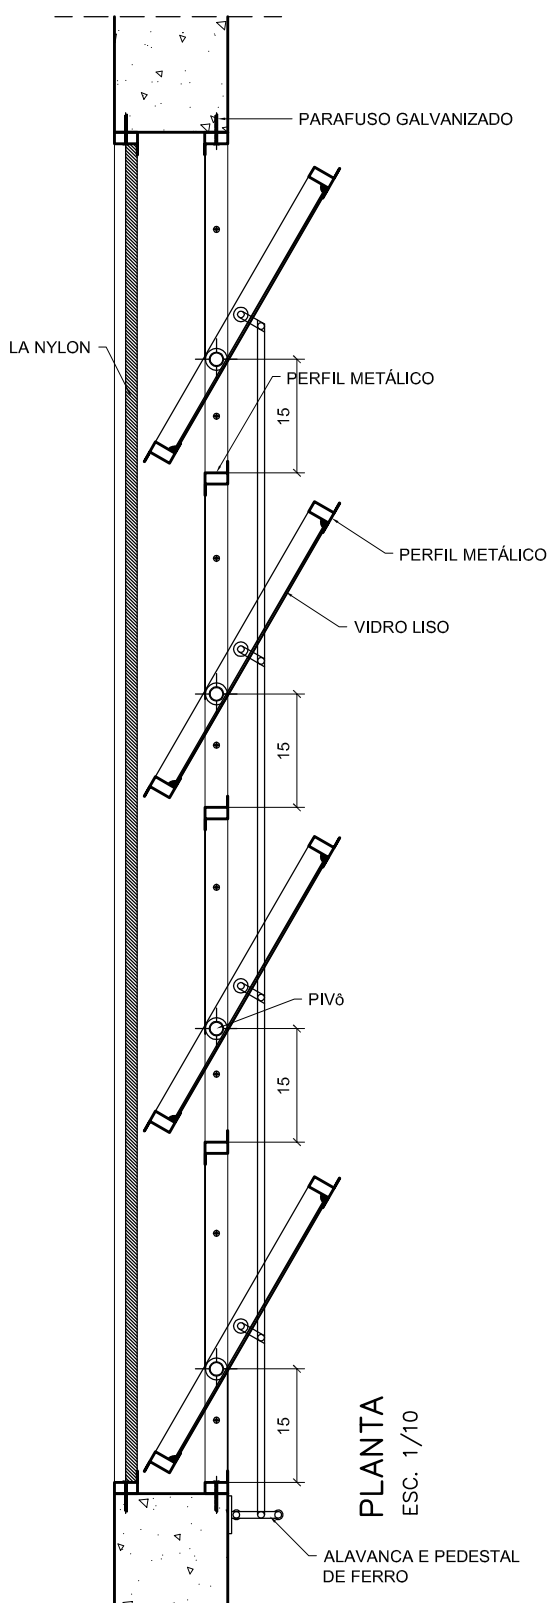


**PLANTA**  
ESC. 1/10

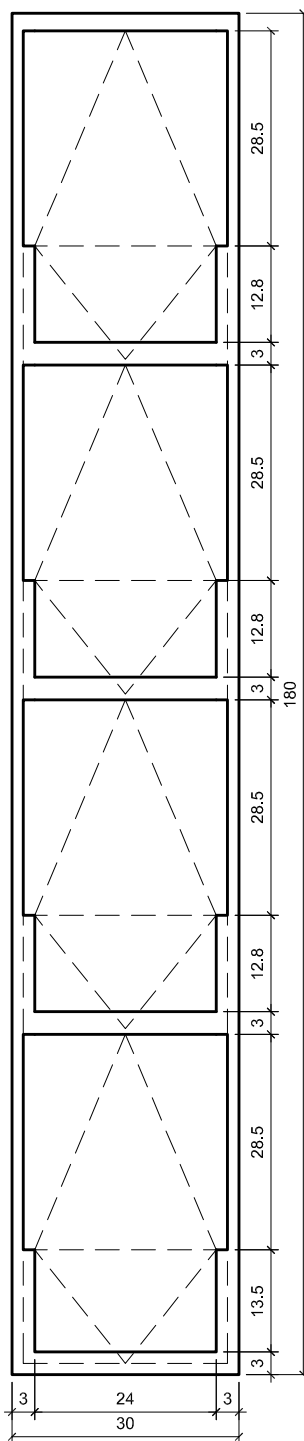


**VISTA FRONTAL**  
ESC. 1/10

**SEÇÃO 1-1**  
ESC. 1/10

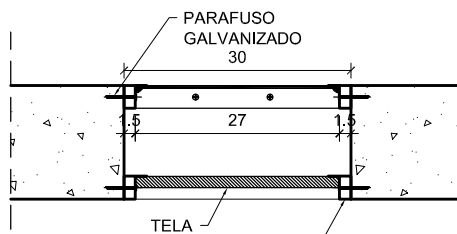

EF-12A

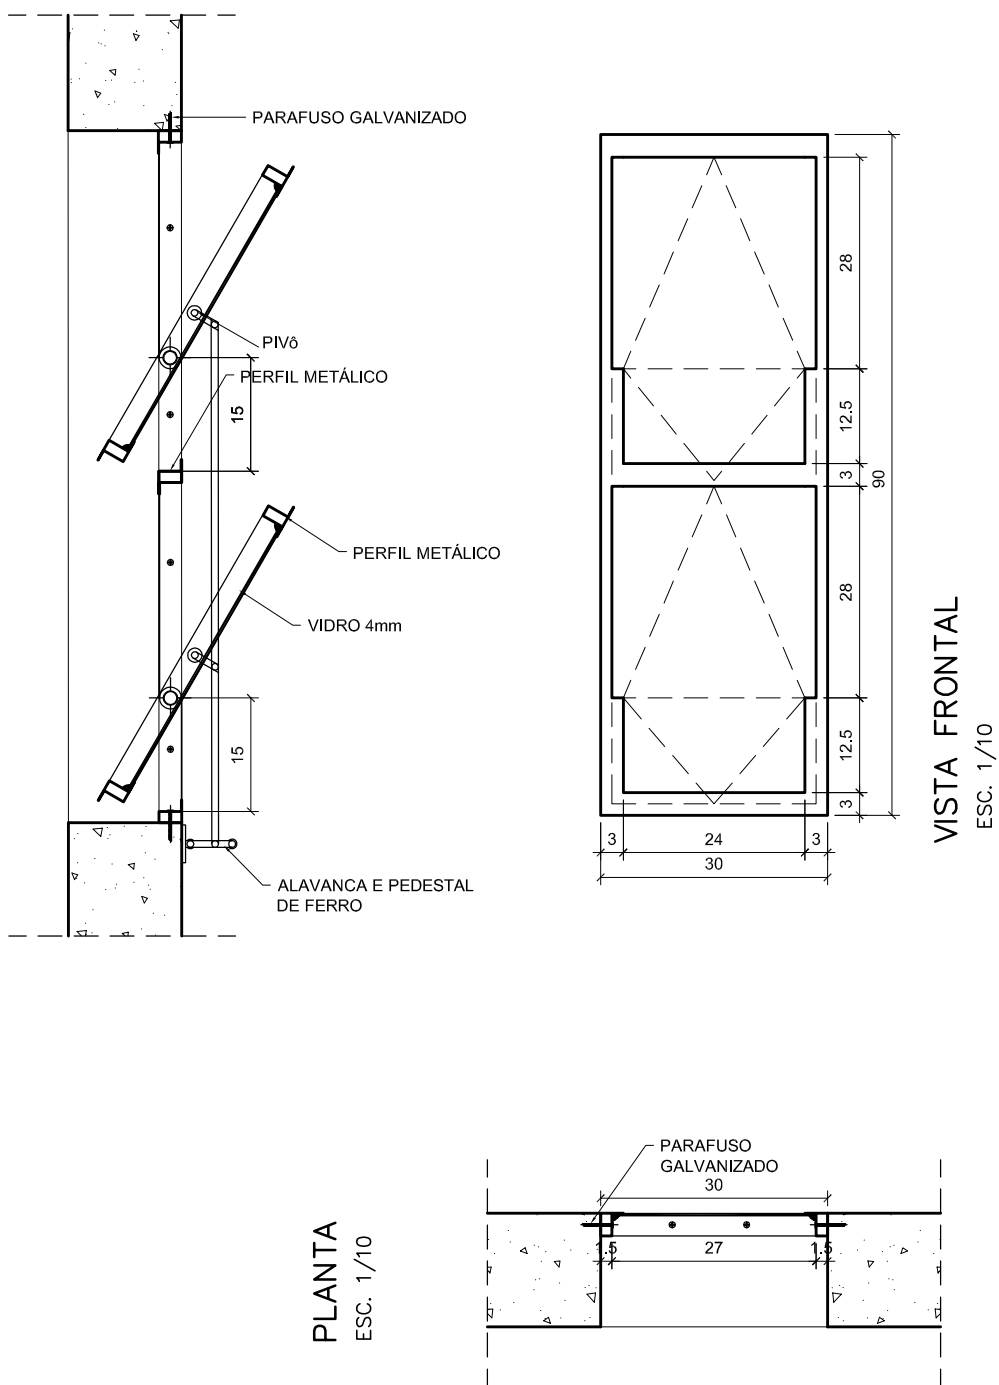

COMPONENTE

JANELA DE FERRO

PIVOTANTE

90x30/180

Fechamento vidro martelado e=4mm

PROJETO

PRÓINFANCIA

APLICAÇÃO

PNE I e PNE II

TOTAL – 02 unidades

ESCALA: INDICADA

FOLHA ÚNICA

**EF-13A**

(SEM TELA)

**EF-13B**

(COM TELA)

COMPONENTE

**JANELA DE FERRO** (ou alumínio em regiões litorâneas)

**PIVOTANTE**

**210x30**  
altura variável

**FECHAMENTO:**  
vidro liso 4mm  
**SANIT./VESTIÁRIOS:**  
vidro martelado 4mm

PROJETO

**PRÓINFANCIA**

APLICAÇÃO (h=180cm)

Sanitários I e II

Vestiários I e II

APLICAÇÃO (h=230cm)

Sanitários I e II

Vestiários I e II



Perecíveis

Depósito


TOTAL – 10 unidades

ESCALA: INDICADA

FOLHA ÚNICA

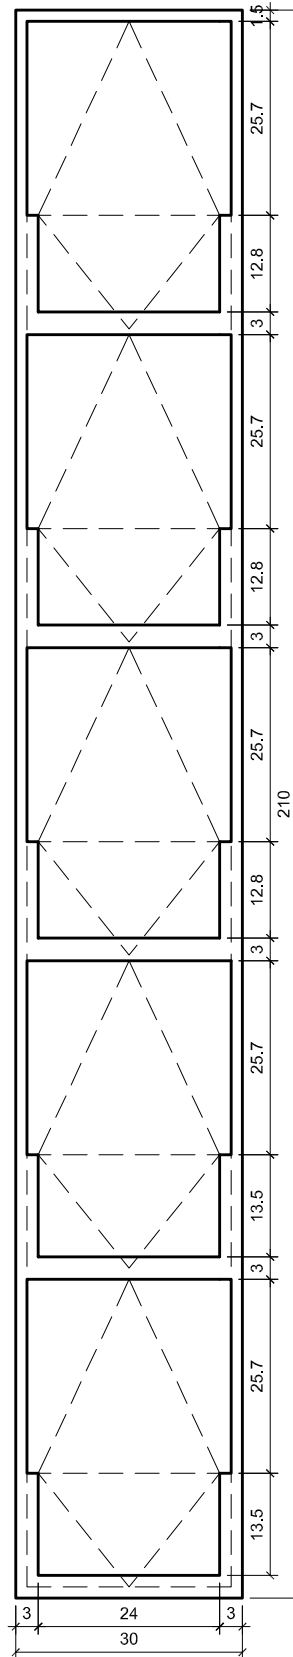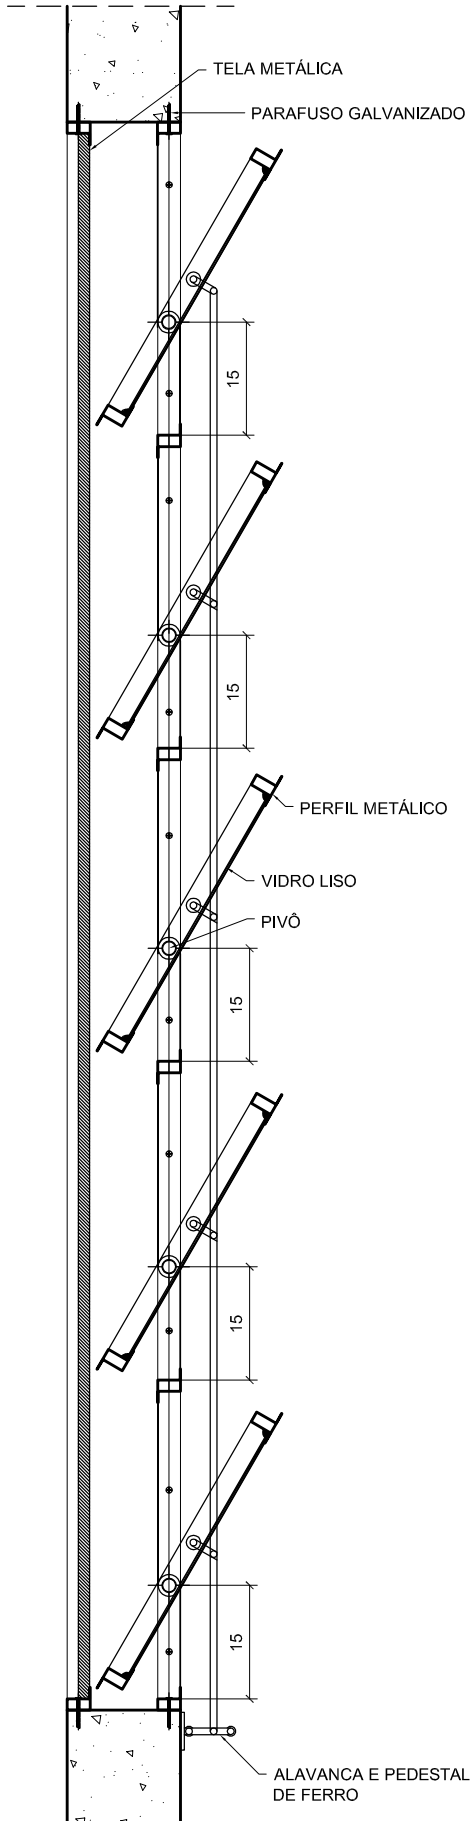


**SEÇÃO 1-1**  
ESC. 1/10

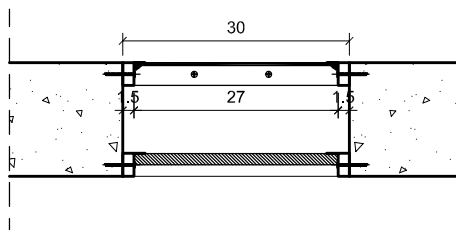


EF-14A


PLANTA  
ESC. 1/10

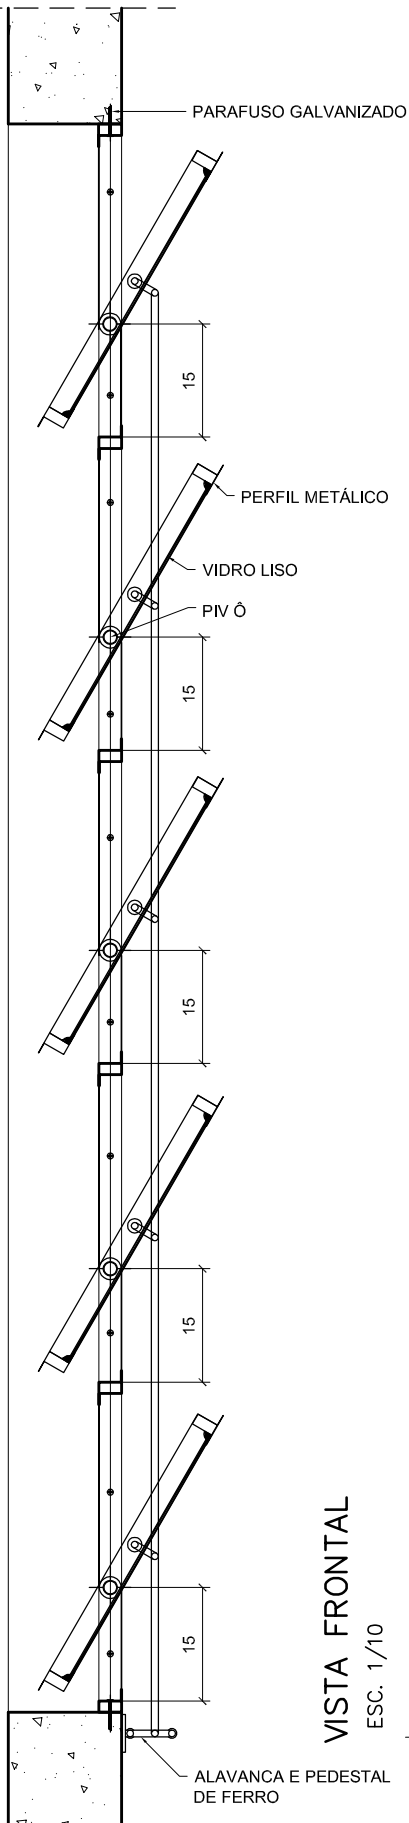

VISTA FRONTAL  
ESC. 1/10

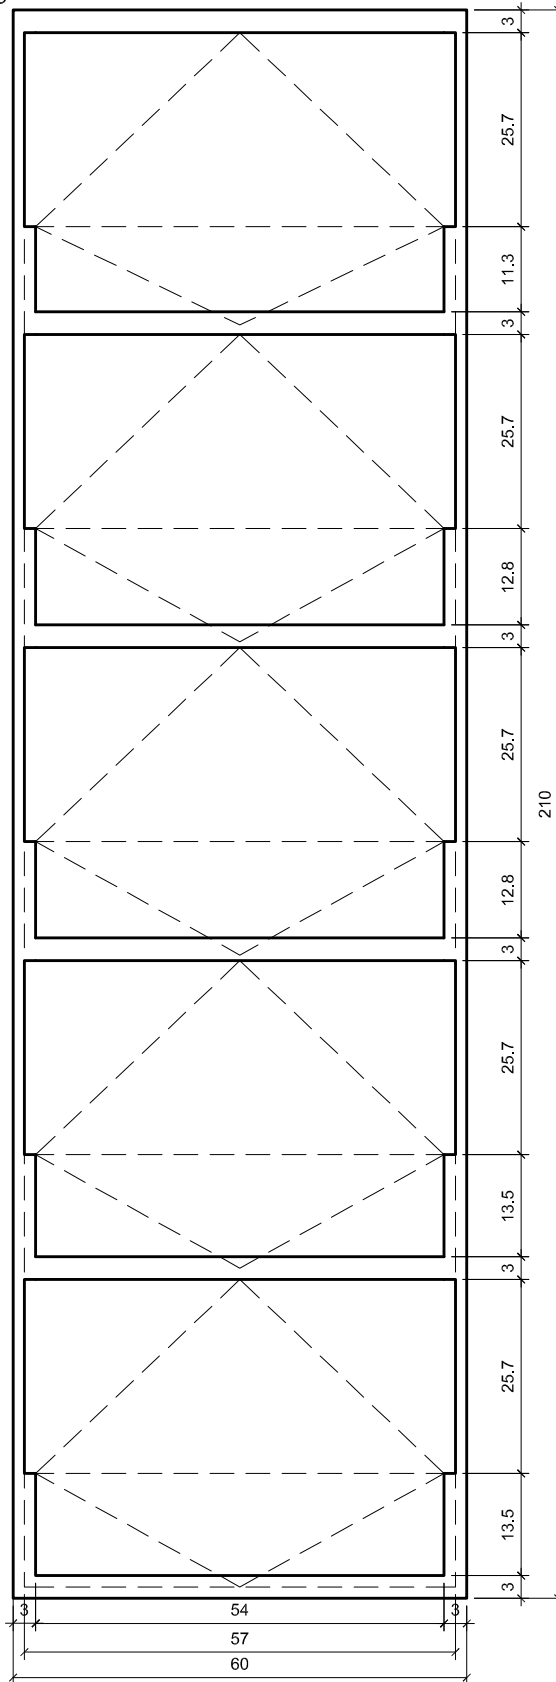

SEÇÃO 1-1  
ESC. 1/10

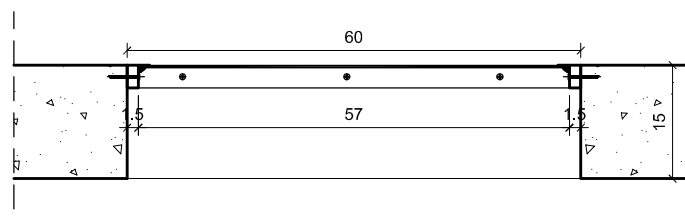

COMPONENTE

JANELA DE FERRO (ou alumínio em regiões litorâneas)

PIVOTANTE

210x60/150

FECHAMENTO:  
vidro laminado 4mm

PROJETO

PRÓINFANCIA

APLICAÇÃO (h=150cm)

Creche III

Pré escola

Sala Leitura/Multiuso

Almoxarifado

TOTAL – 07 unidades

ESCALA: INDICADA

FOLHA ÚNICA

EF-14A  
AR COND

COMPONENTE

JANELA DE FERRO (ou alumínio em regiões litorâneas)

PIVOTANTE

210x60/150

FECHAMENTO: vidro laminado 4mm

PROJETO

PRÓINFANCIA



APLICAÇÃO (h=150cm)

Laborat. Informática

TOTAL – 01 unidades

ESCALA: INDICADA

FOLHA ÚNICA

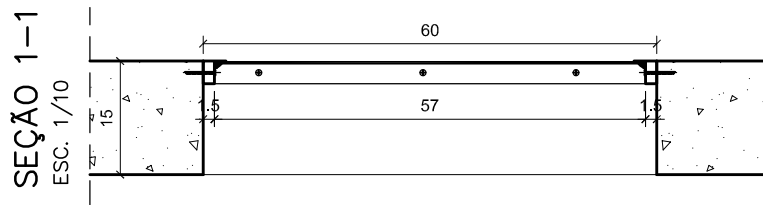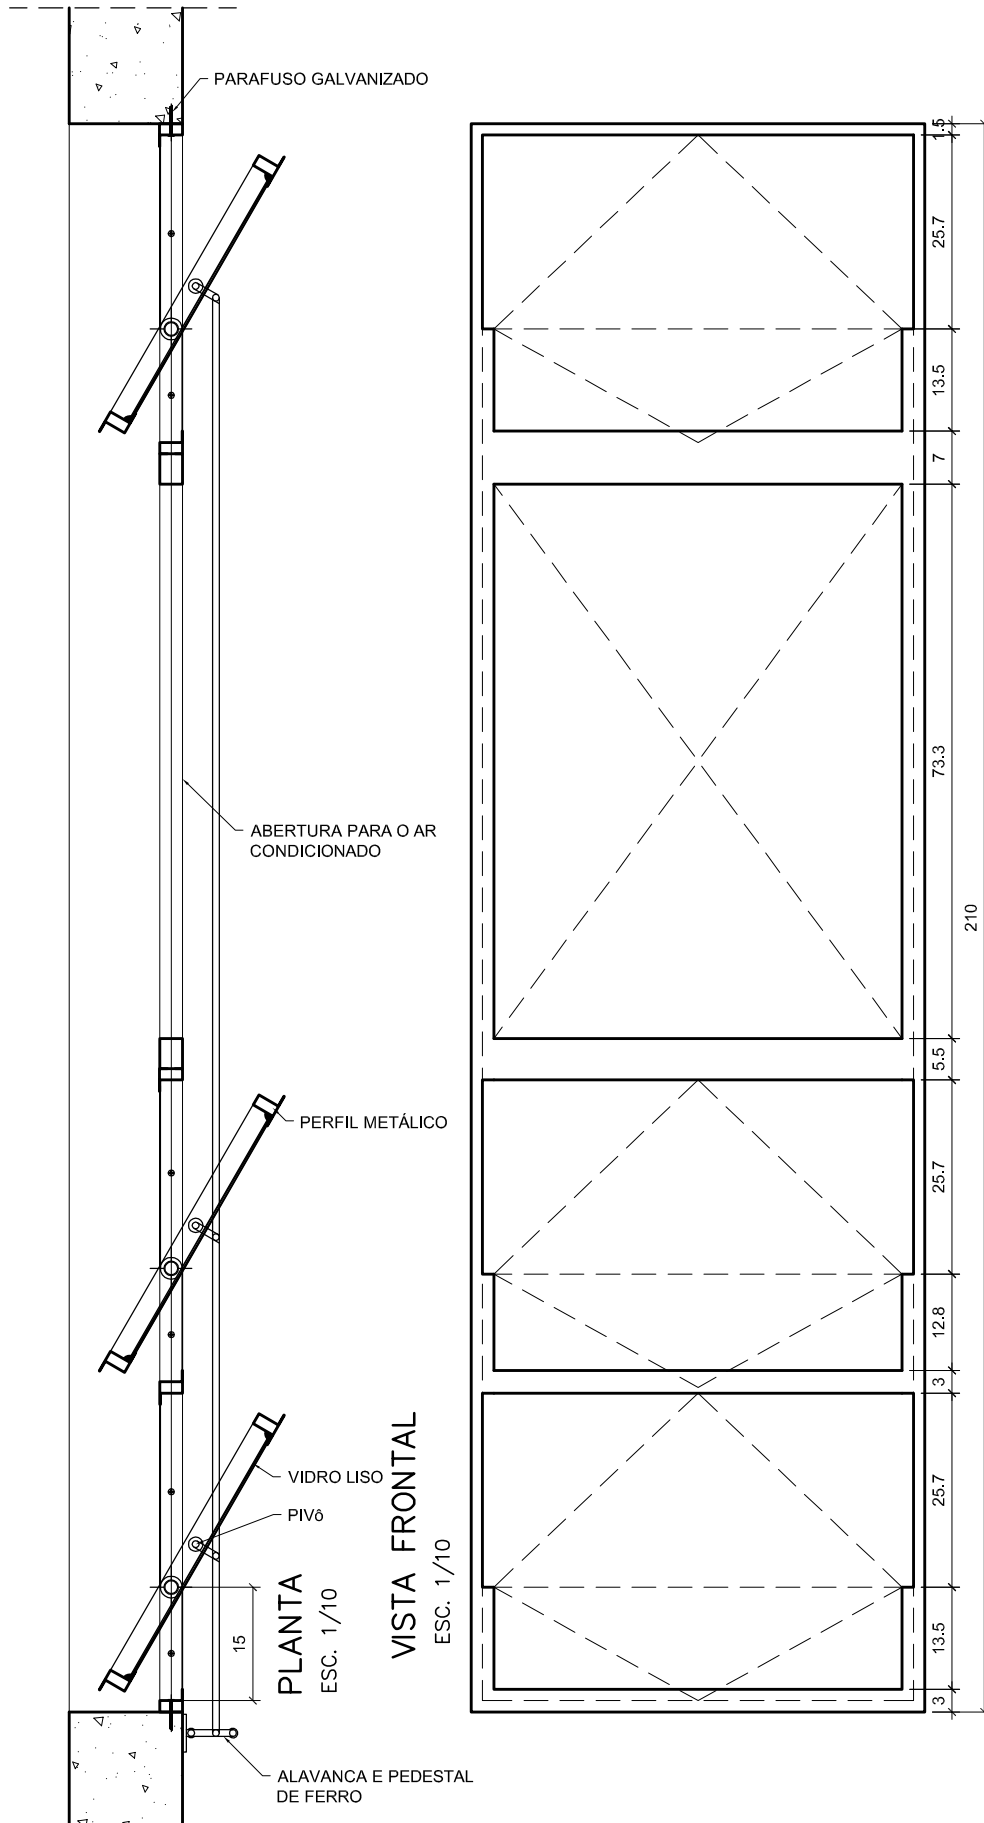





EF-16B

COMPONENTE

JANELA DE FERRO (ou alumínio em regiões litorâneas)

PIVOTANTE

300x30  
altura variável

FECHAMENTO:  
vidro liso 4mm

PROJETO

PRÓINFÂNCIA

APLICAÇÃO (h=180cm)

Cozinha – Lava panelas


APLICAÇÃO (h=230cm)

Cozinha – Lava panelas

TOTAL – 02 unidades

ESCALA: INDICADA

FOLHA ÚNICA

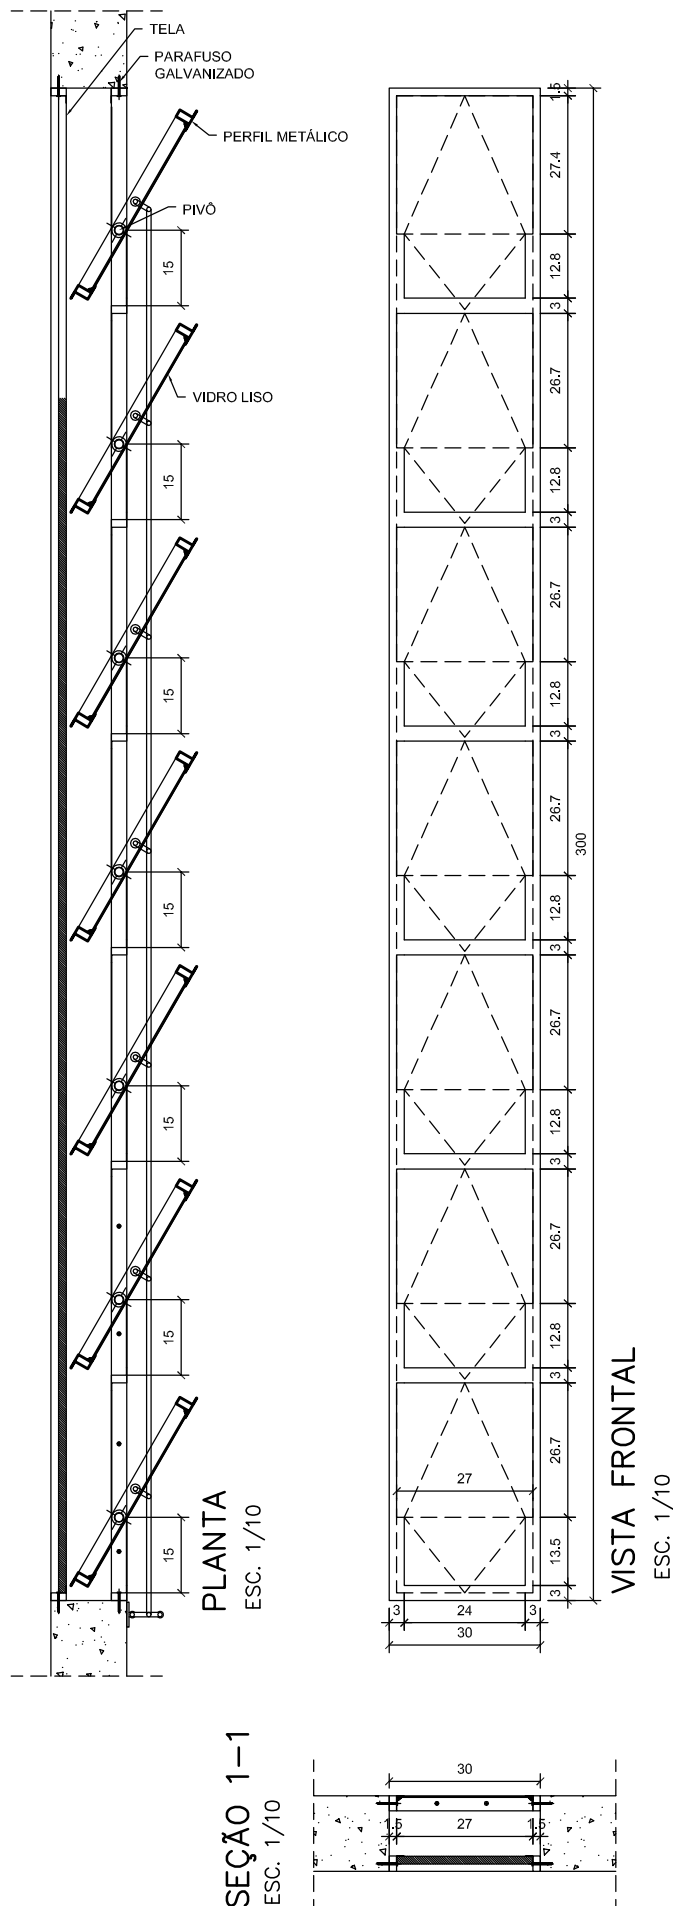

EF-17

COMPONENTE

JANELA DE FERRO (ou alumínio em regiões litorâneas)

50X50/170

BASCULANTE

FECHAMENTO: vidro martelado 4mm

PROJETO

PRÓINFANCIA

APLICAÇÃO (h=170cm)


Banheiros do Bloco

Administrativo


TOTAL – 14 unidades

ESCALA: INDICADA


FOLHA ÚNICA

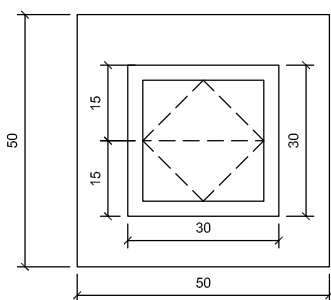

VISTA FRONTAL  
ESC. 1/10

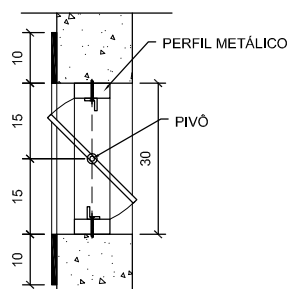

SEÇÃO 1-1  
ESC. 1/10

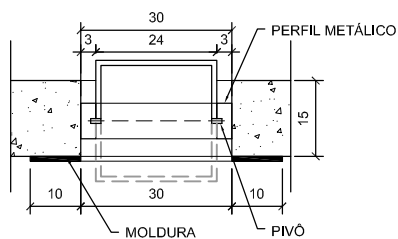

PLANTA  
ESC. 1/10

EF-18B

COMPONENTE

JANELA DE FERRO (ou alumínio em regiões litorâneas)

CORREDIÇA 120X60/150

FECHAMENTO: vidro laminado 6mm

PROJETO

PRÓINFANCIA


Aplicação

Sala do Rack

TOTAL – 01 unidade


ESCALA: INDICADA

FOLHA ÚNICA

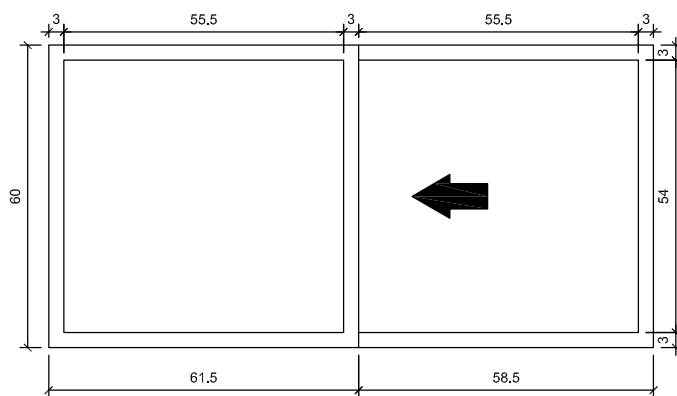


VISTA FRONTAL

ESC. 1/10

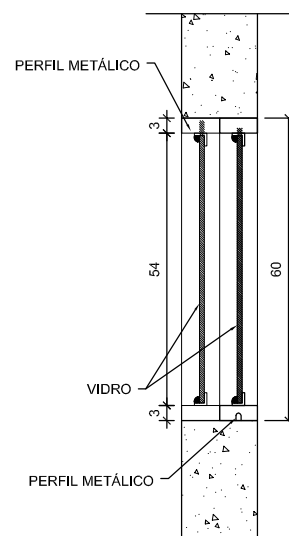


SEÇÃO 1-1

ESC. 1/10

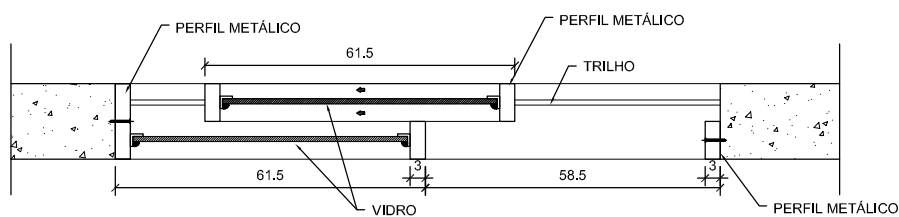


PLANTA


ESC. 1/10

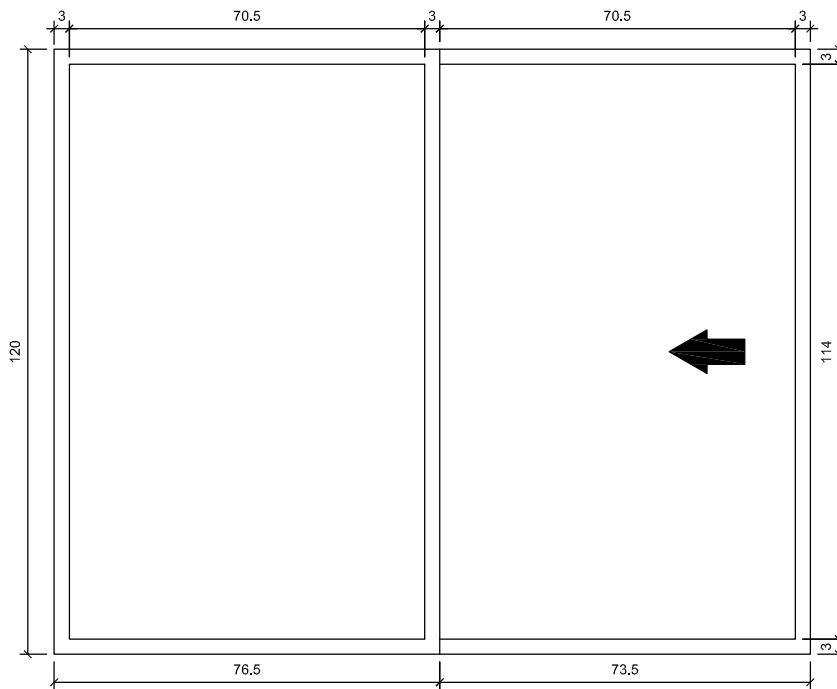

VISTA FRONTAL  
ESC. 1/10

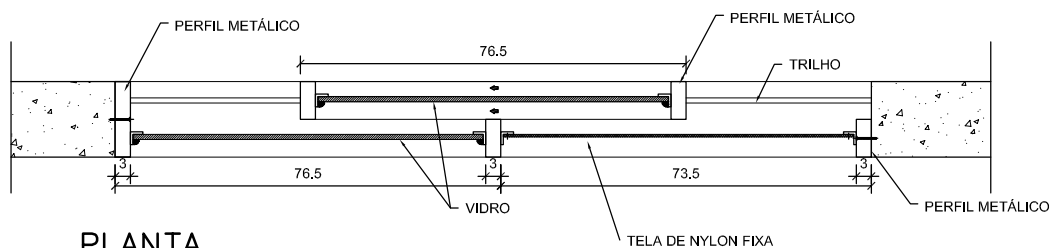

PLANTA  
ESC. 1/10

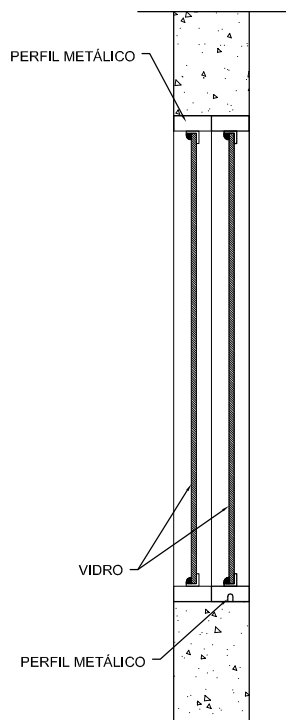

SEÇÃO 1-1  
ESC. 1/10

EF-19B

COMPONENTE

JANELA DE FERRO (ou alumínio em regiões litorâneas)

CORREDIÇA

150X120/90

FECHAMENTO: vidro laminado 6mm

PROJETO

PRÓINFANCIA

APLICAÇÃO (h=90cm)

Secretaria

TOTAL – 01 unidade

ESCALA: INDICADA

FOLHA ÚNICA

EF-20A

COMPONENTE

JANELA DE FERRO (ou alumínio em regiões litorâneas)

CORREDIÇA

120X90/120

FECHAMENTO: vidro laminado 6mm

PROJETO

PRÓINFANCIA

APLICAÇÃO (h=120cm)


Lactário

Cozinha-Lava panelas

TOTAL – 02 unidades


ESCALA: INDICADA

FOLHA ÚNICA

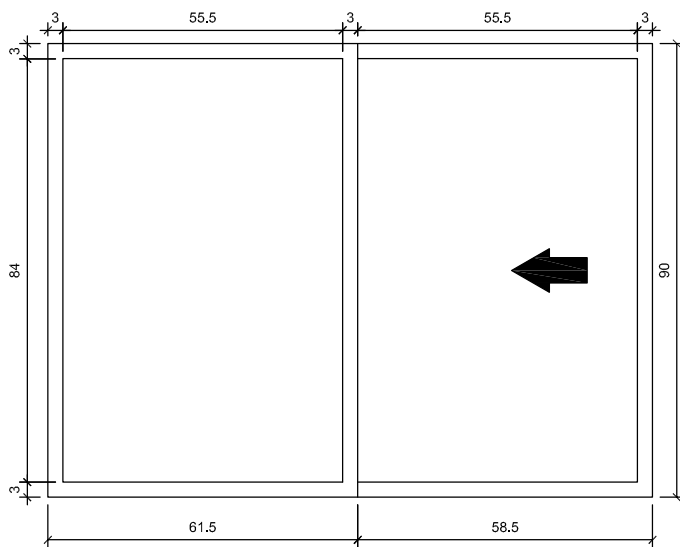


VISTA FRONTAL

ESC. 1/10

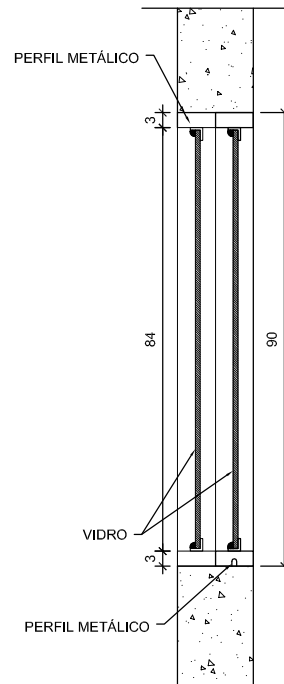

SEÇÃO 1-1


ESC. 1/10

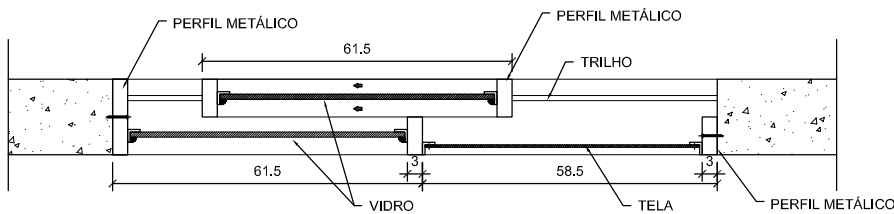

PLANTA


ESC. 1/10

EF-21B

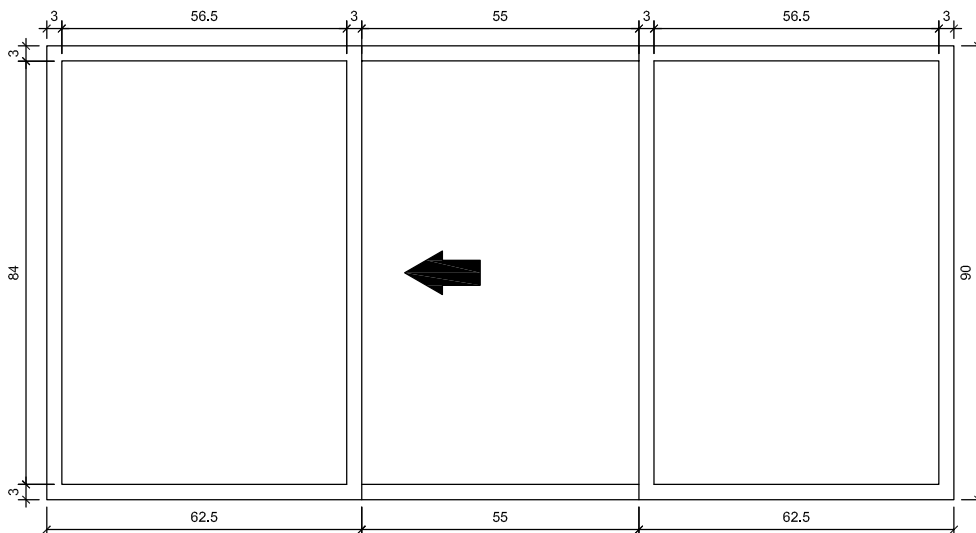


VISTA FRONTAL

ESC. 1/10

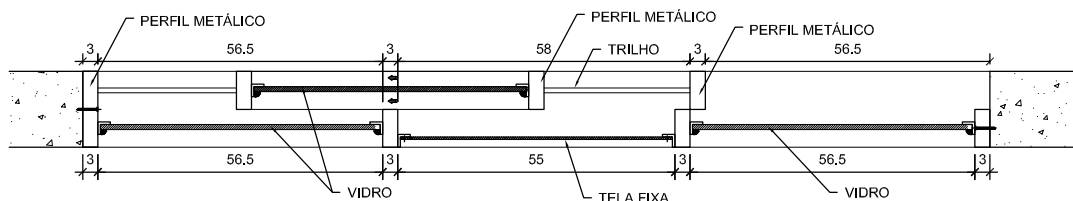

PLANTA

ESC. 1/10

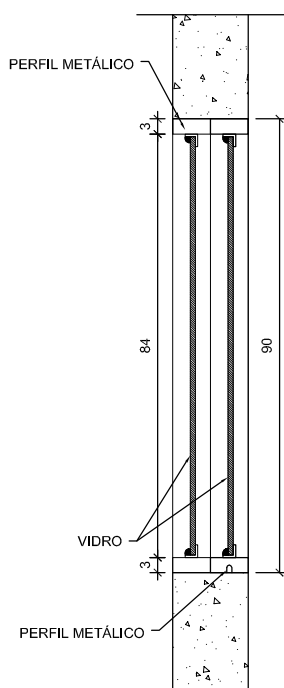

SEÇÃO 1-1

ESC. 1/10

COMPONENTE

JANELA DE FERRO (ou alumínio em regiões litorâneas)

CORREDIÇA

180X90/120

FECHAMENTO: vidro laminado 6mm

PROJETO

PRÓINFANCIA

APLICAÇÃO (h=120cm)


Cozinha – balcão

TOTAL – 01 unidade


ESCALA: INDICADA

FOLHA ÚNICA


EF-22A

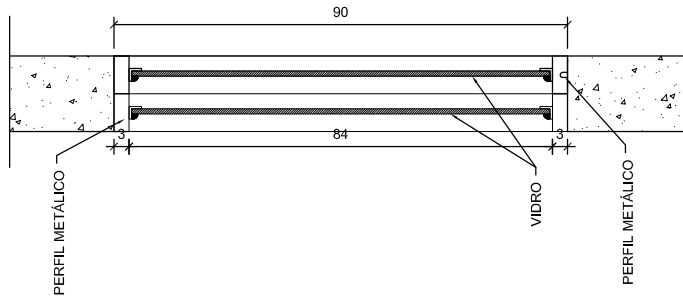

SEÇÃO 1-1  
ESC. 1/10

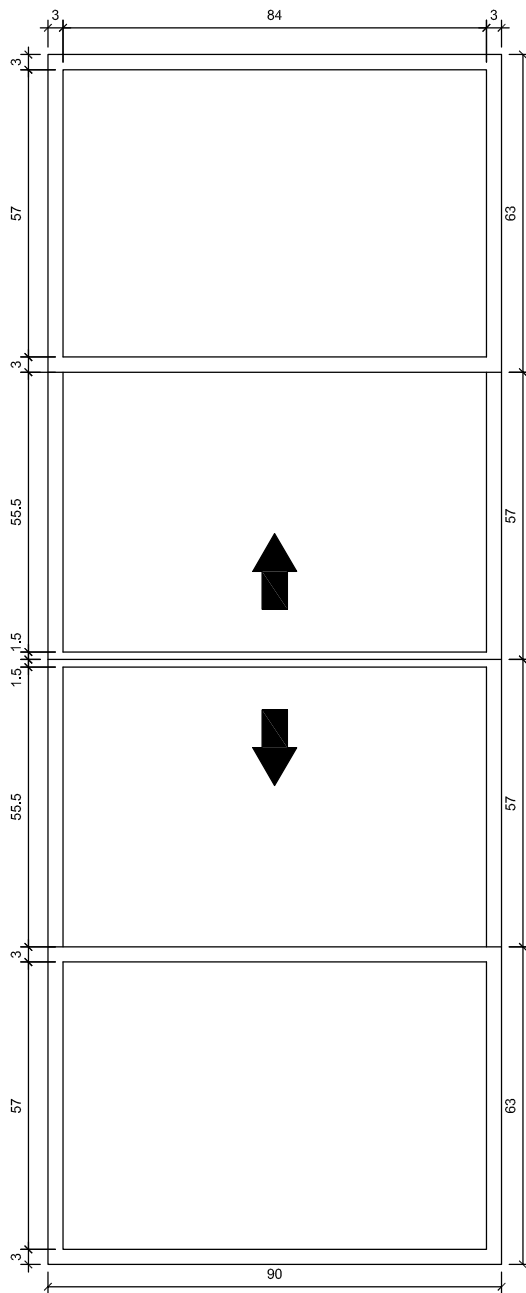

PLANTA  
ESC. 1/10

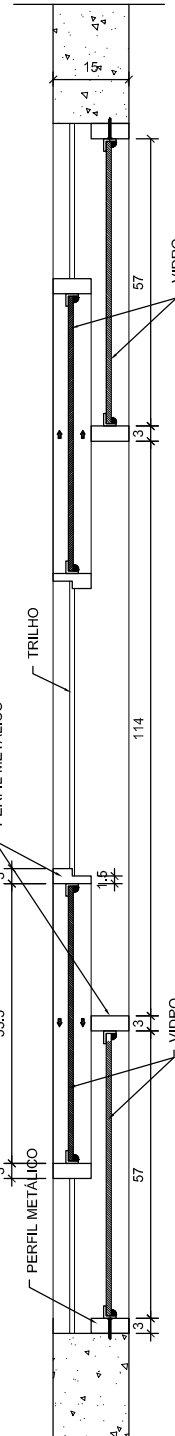

VISTA FRONTAL  
ESC. 1/10

COMPONENTE

JANELA DE FERRO (ou alumínio em regiões litorâneas)

CORREDIÇA

240X90/120

FECHAMENTO:  
vidro laminado 6mm

PROJETO

PRÓINFÂNCIA

APLICAÇÃO (h=120cm)

Passadoria

TOTAL – 01 unidade

ESCALA: INDICADA

FOLHA ÚNICA

EF-23A

COMPONENTE

JANELA DE FERRO (ou alumínio em regiões litorâneas)

CORREDIÇA

240X120/90

FECHAMENTO: vidro laminado 6mm

PROJETO

PRÓINFÂNCIA

APLICAÇÃO (h=90cm)


Area Serviço descoberta

Diretoria


TOTAL – 02 unidades

ESCALA: INDICADA


FOLHA ÚNICA

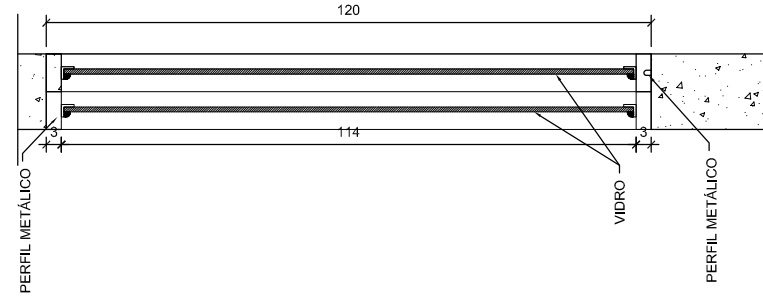

SEÇÃO 1-1  
ESC. 1/10

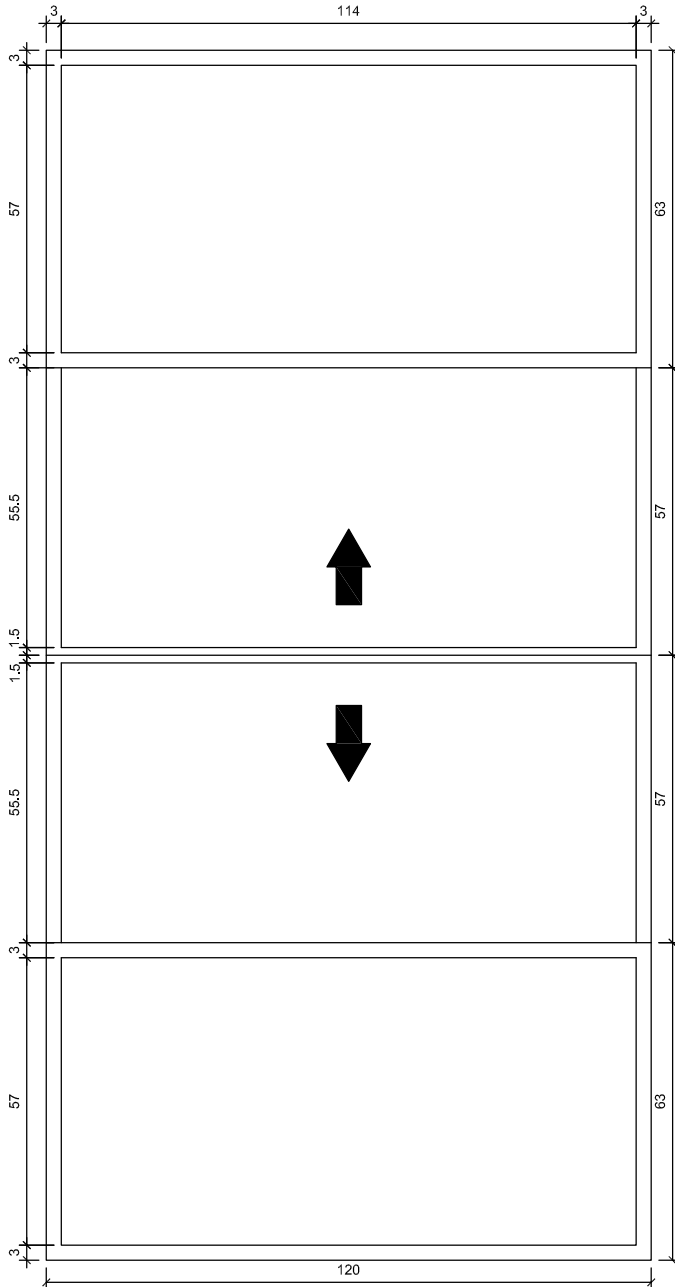


VISTA FRONTAL  
ESC. 1/10

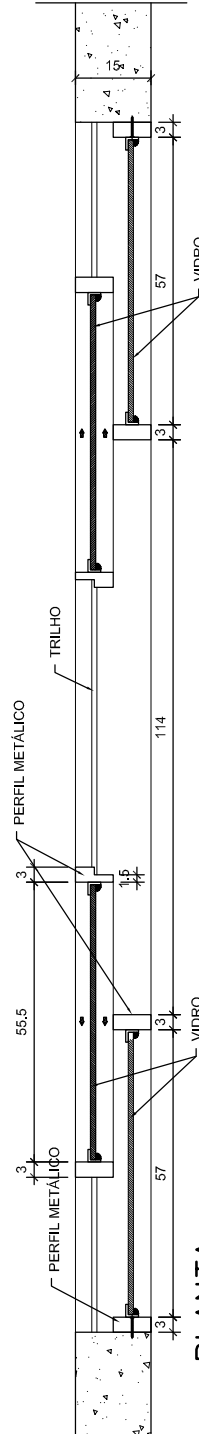


PLANTA  
ESC. 1/10



EF-24A

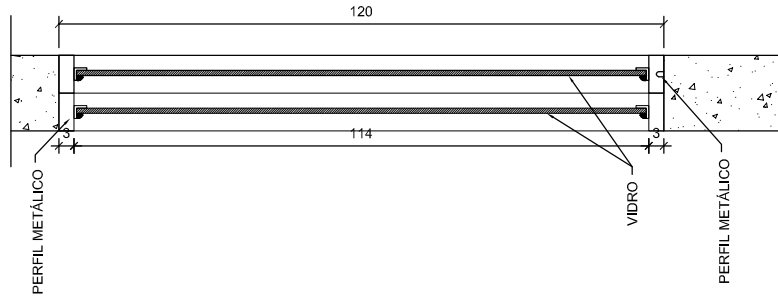

SEÇÃO 1-1  
ESC. 1/10

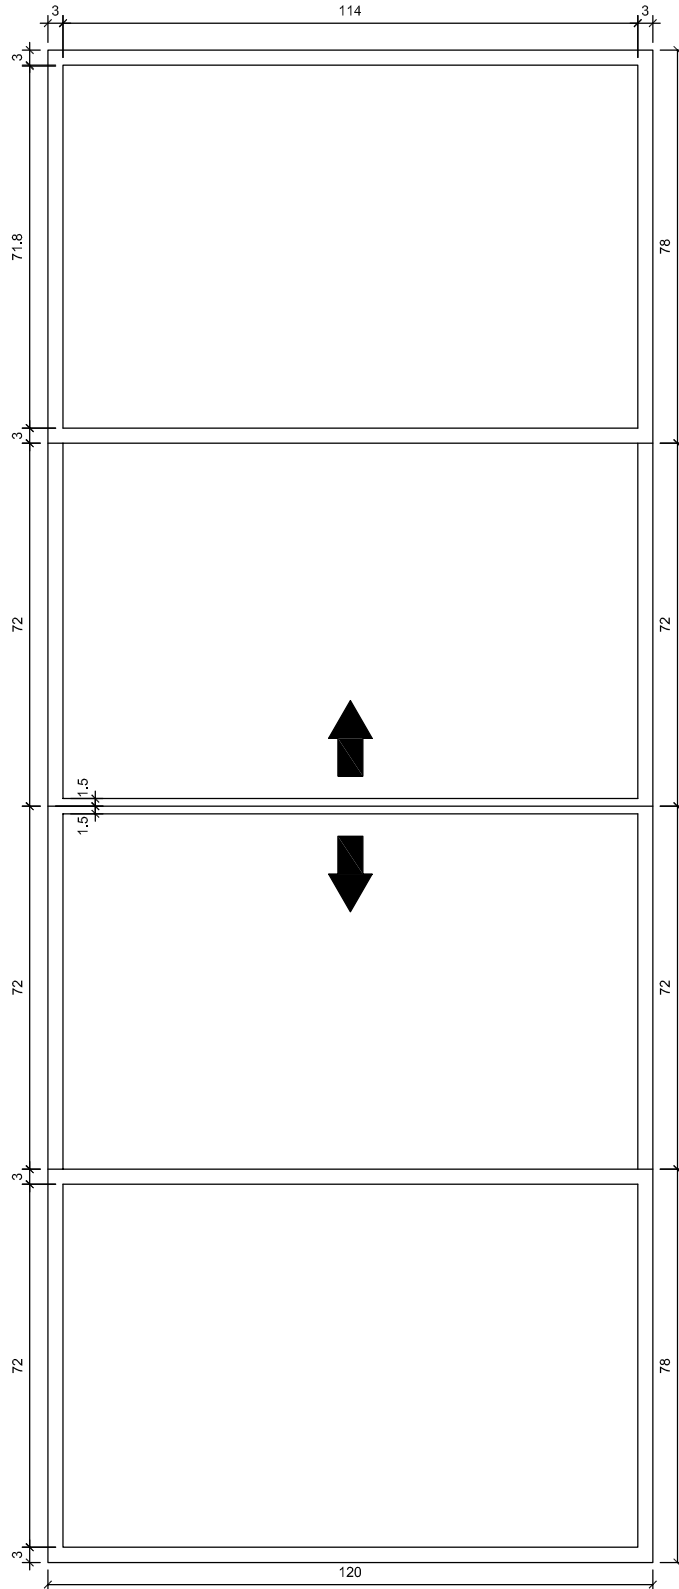

VISTA FRONTAL  
ESC. 1/10



PLANTA  
ESC. 1/10

COMPONENTE

JANELA DE FERRO (ou alumínio em regiões litorâneas)

CORREDIÇA

300X120/90

FECHAMENTO:  
vidro laminado 6mm

PROJETO

PRÓINFANCIA

APLICAÇÃO (h=90cm)

Secretaria

Sala de reuniões

TOTAL – 02 unidades

ESCALA: INDICADA

FOLHA ÚNICA



EF – 26A

COMPONENTE

JANELA DE FERRO (ou alumínio em regiões litorâneas)

CORREDIÇA

270X160/50

FECHAMENTO: vidro laminado 6mm

PROJETO

PRÓINFANCIA

APLICAÇÃO (h=50cm)

Creche III


Pré Escola

Leitura multiuso


TOTAL – 05 unidades

ESCALA: INDICADA


FOLHA ÚNICA

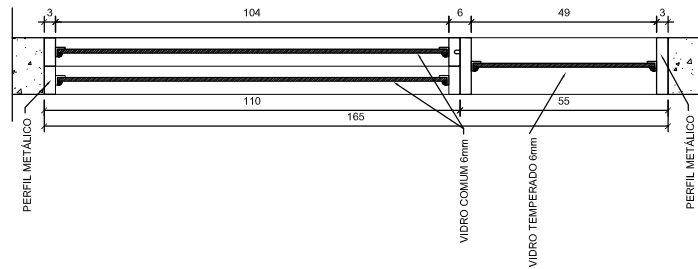

SEÇÃO 1-1  
ESC. 1/10

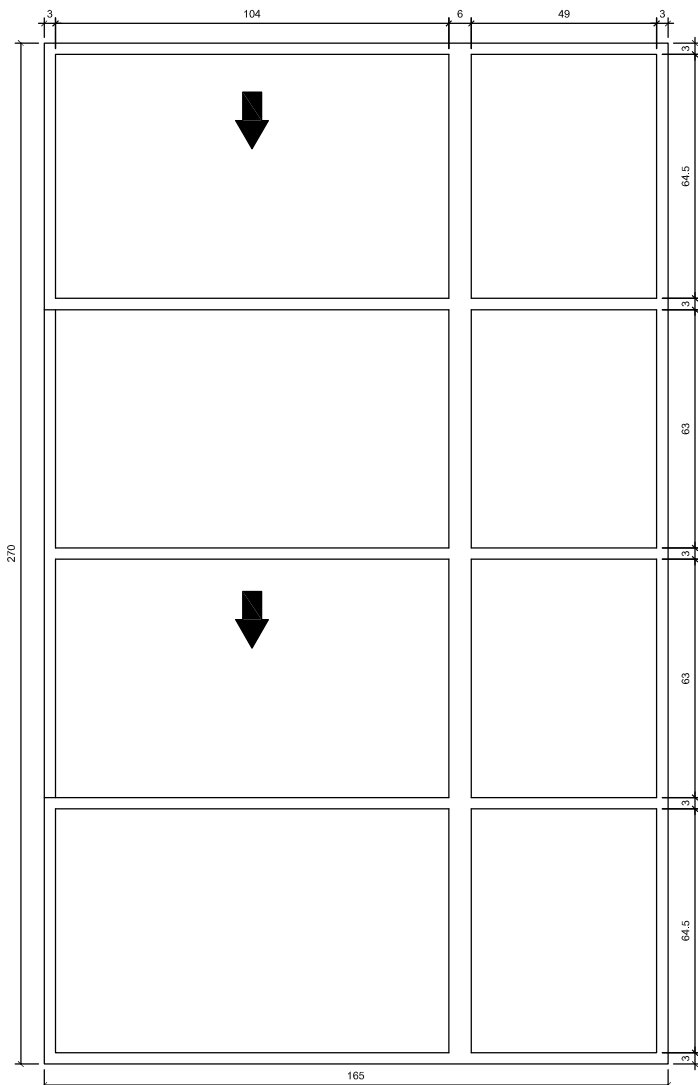


VISTA FRONTAL  
ESC. 1/10

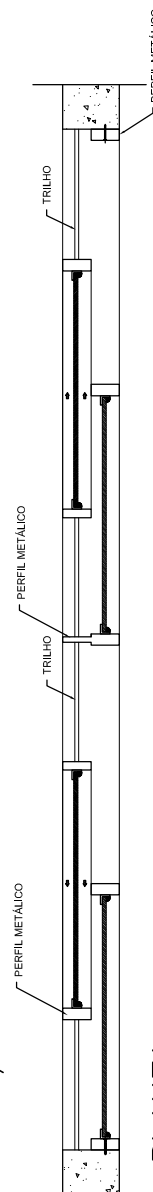


PLANTA  
ESC. 1/10


EF-27A

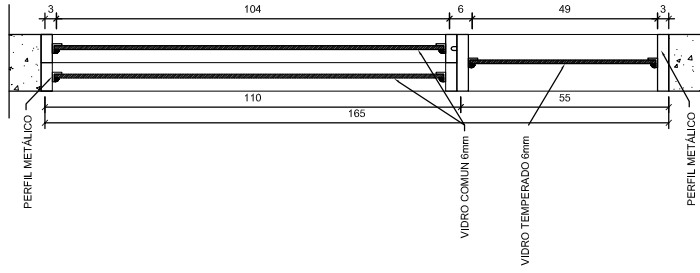

SEÇÃO 1-1  
ESC. 1/10

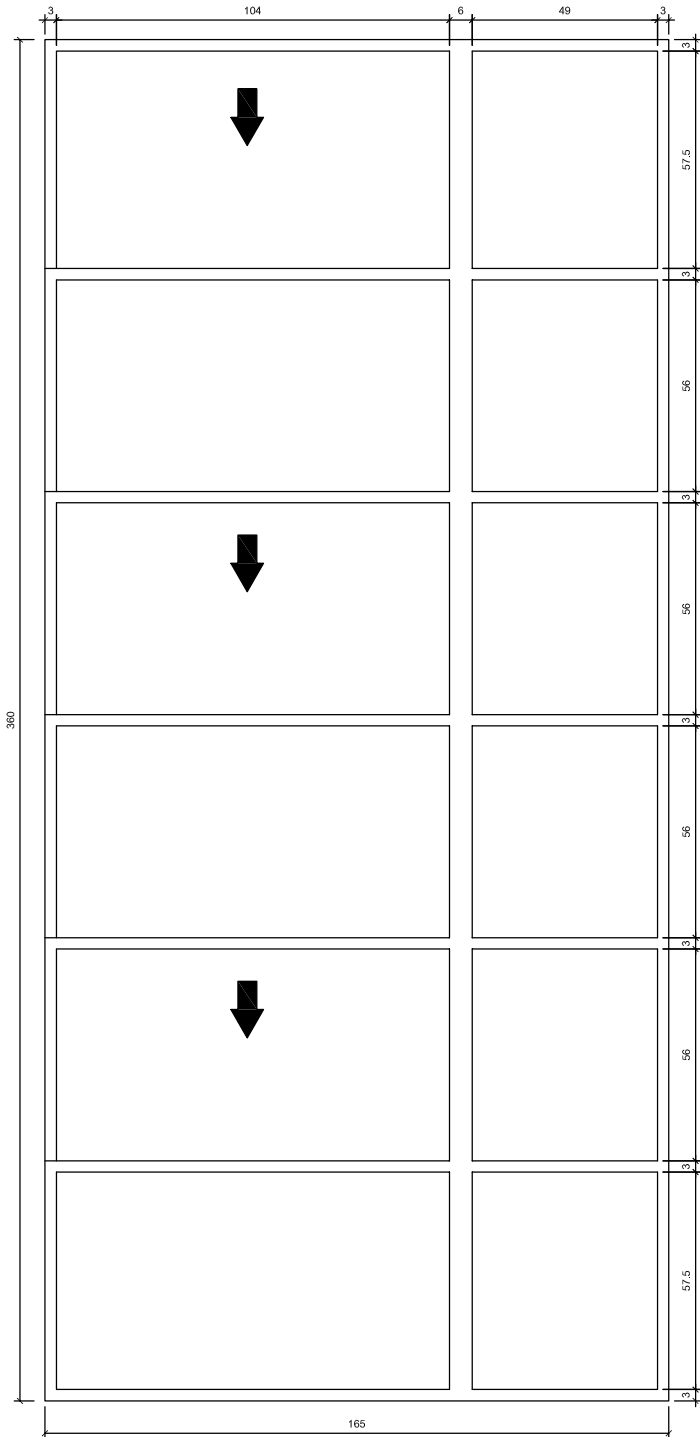

VISTA FRONTAL  
ESC. 1/10

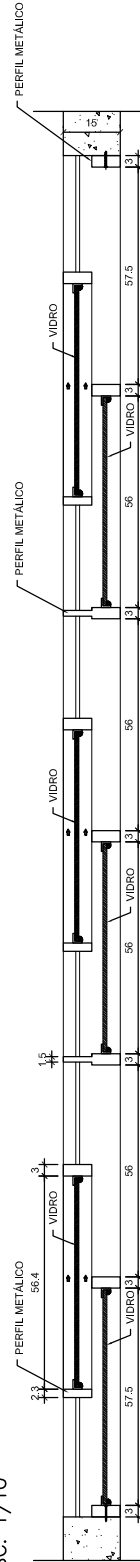

PLANTA  
ESC. 1/10

COMPONENTE

JANELA DE FERRO (ou alumínio em regiões litorâneas)

CORREDIÇA

360X160/50

FECHAMENTO:  
vidro laminado 6mm

PROJETO

PRÓINFANCIA

APLICAÇÃO (h=50cm)

Creche I

Creche II

TOTAL – 04 unidades

ESCALA: INDICADA

FOLHA ÚNICA

EF-28

COMPONENTE

JANELA DE FERRO (ou alumínio em regiões litorâneas)

CORREDIÇA PARA BALCÃO

200X105/105

FECHAMENTO: vidro laminado 6mm

PROJETO

PRÓINFANCIA

APLICAÇÃO:


ADMINISTRAÇÃO

OBSERVAÇÃO

TOTAL – 01 unidade


ESCALA: INDICADA

FOLHA ÚNICA

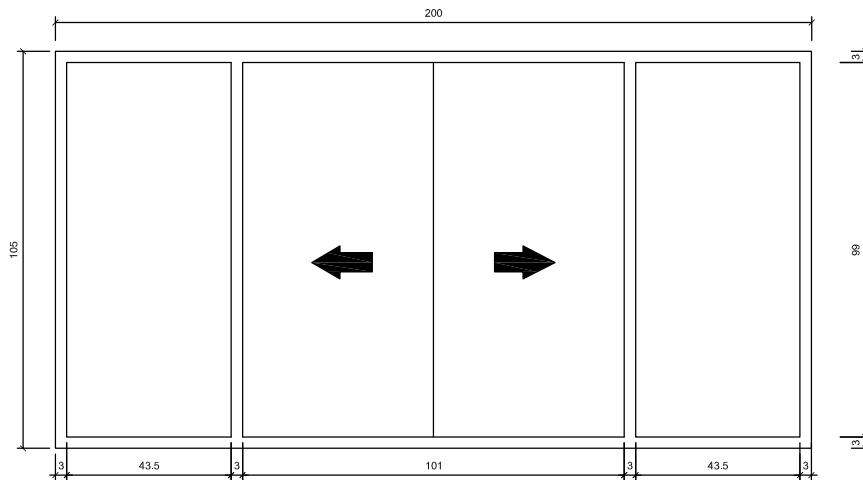


VISTA FRONTAL

ESC. 1/10

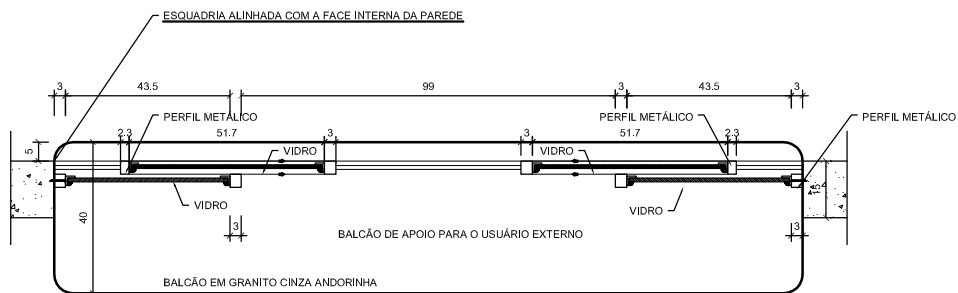

PLANTA

ESC. 1/10

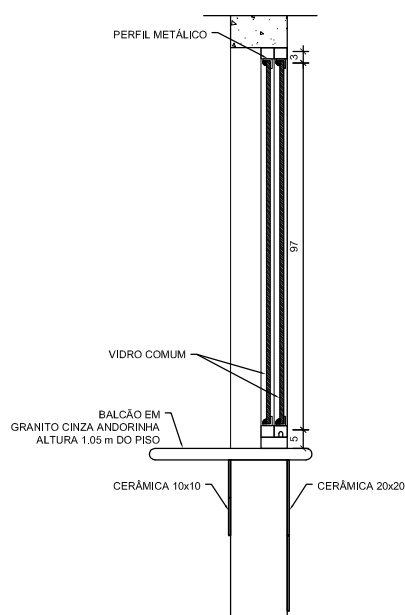

SEÇÃO 1-1

ESC. 1/10