




MAPA DE ÁREAS PERMEÁVEL
escala: 1/500

LEGENDA:

Áreas Permeável

Área Permeável - Cobertura vegetal: 932,24m²
Área Permeável - Tipo lastro de brita: 1 319,32m²
Área total permeável - 2 251,56m²

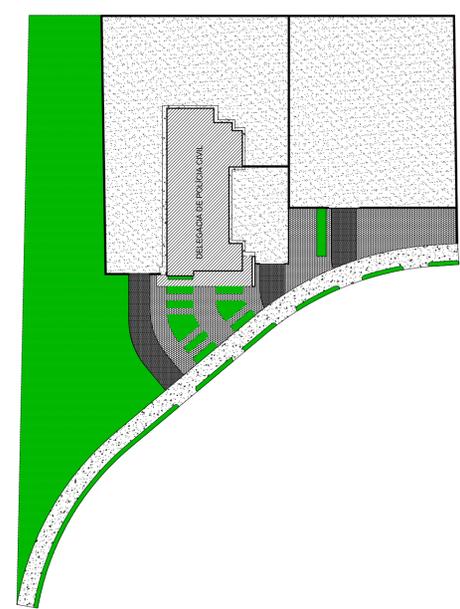

LEGENDA:

Áreas Pavimentação

Área Pavimentada - Bloquetes 6cm de espessura: 231,75m²
Área Pavimentada - Bloquetes 8cm de espessura: 101,00m²
Área Pavimentada - Concreto desempenado: 30,27m²
Área total pavimentada - 363,02m²

LEGENDA:

Áreas

Área total Construída: 251,62m²
Área total permeável - 2 251,56m² - 77,93%
Área do Terreno Total: 2.889,29m²

APROVAÇÃO:

PROCESSO Nº.....
PREFEITURA DE PIRACANJUBA-GO
SECRETARIA MUNICIPAL DE DESENVOLVIMENTO URBANO SUSTENTÁVEL
DEPARTAMENTO DE ANÁLISE E APROVAÇÃO DE PROJETOS
APROVADO
EM:

ARQUITETURA - APROVAÇÃO

Endereço: AV. Boulevard com Eucaliptus, Loteamento. Recando do Bosque - Piracanjuba - GO

EDIFICAÇÃO INSTITUCIONAL
TÉRREO

Proprietário: POLÍCIA CIVIL - GO - CNPJ 370114 123 0001 - 91

Autora do Projeto: ENG. CIVIL - Cláudio Alves Dias CREA 7858 N° ART 1020170109476

Co-Autor do Projeto:

Responsável Técnico: ENG. CIVIL - Cláudio Alves Dias CREA 7858

LOGOMARCA	TERREO	ÁREA DO TERRENO ORIGINAL:	2 889,29m²	FOLHA:	1/7
	TERREO	ÁREA TOTAL DA CONSTRUÇÃO:	251,62m²	DATA:	
LOGOMARCA	TERREO	ÁREA PAVIMENTADA:	363,02m²	DESENHO:	LANA NATHALI
	TERREO	ÁREA PERMEÁVEL:	2 251,56m²	ARQUIVO:	-ARO_PIRACANJUBA-R01
	TERREO	ÁREA PERMEÁVEL TIPO LASTRO DE BRITA:	1 319,32m²		



PLANTA DE SITUAÇÃO
escala: 1/1500



IMAGEM ILUSTRATIVA - 01
sem escala



IMAGEM ILUSTRATIVA - 02
sem escala

LEGENDA:

Áreas	
■	Área total Construída: 251,62m ²
■	Área total permeável - 2.251,56m ² - 77,93%
	Área do Terreno Total: 2.889,29m ²



PLANTA BAIXA - LEIAUTE
escala: 1/50

APROVAÇÃO:
PROCESSO Nº.....
PREFEITURA DE PIRACANJUBA-GO
SECRETARIA MUNICIPAL DE DESENVOLVIMENTO URBANO SUSTENTAVEL
DEPARTAMENTO DE ANÁLISE E APROVAÇÃO DE PROJETOS
APROVADO
EM:

ARQUITETURA - APROVAÇÃO

Endereço: AV. Boulevard com Eucaliptus, Loteamento. Recando do Bosque - Piracanjuba - GO

EDIFICAÇÃO INSTITUCIONAL
TÉRREO


Proprietário: POLÍCIA CIVIL - GO - CNPJ 37014 123 0001 - 91

Autora do Projeto: ENG. CIVIL - Cláudio Alves Dias CREA 7858
Nº ART 1020170109476

Co-Autor do Projeto:

Responsável Técnico: ENG. CIVIL - Cláudio Alves Dias CREA 7858

LOGOMARCA	DESCRIÇÃO DOS PAVIMENTOS:	TÉRREO	FEELHA
	CONTEÚDO:	ÁREA DO TERRENO ORIGINAL:	2889,29m ²
	PLANTA BAIXA - LEIAUTE	ÁREA TOTAL DA CONSTRUÇÃO:	251,62m ²
	QUADRO DE LEGENDAS	ÁREA PAVIMENTADA:	363,02m ²
	IMAGEM ILUSTRATIVA - 01	ÍNDICE CONTROLE E CAPTAÇÃO ÁGUA PLUVIAL:	
	IMAGEM ILUSTRATIVA - 02	ÁREAS:	EDIFICAÇÃO INSTITUCIONAL: 251,62m ²
		ÍNDICE PAISAGÍSTICO:	2.251,56m ²
		ARQUIVO:	-ARO_PIRACANJUBA-R01
		DATA:	JUNHO / 2017
		DESENHO:	LANA NATHALI
			2/7

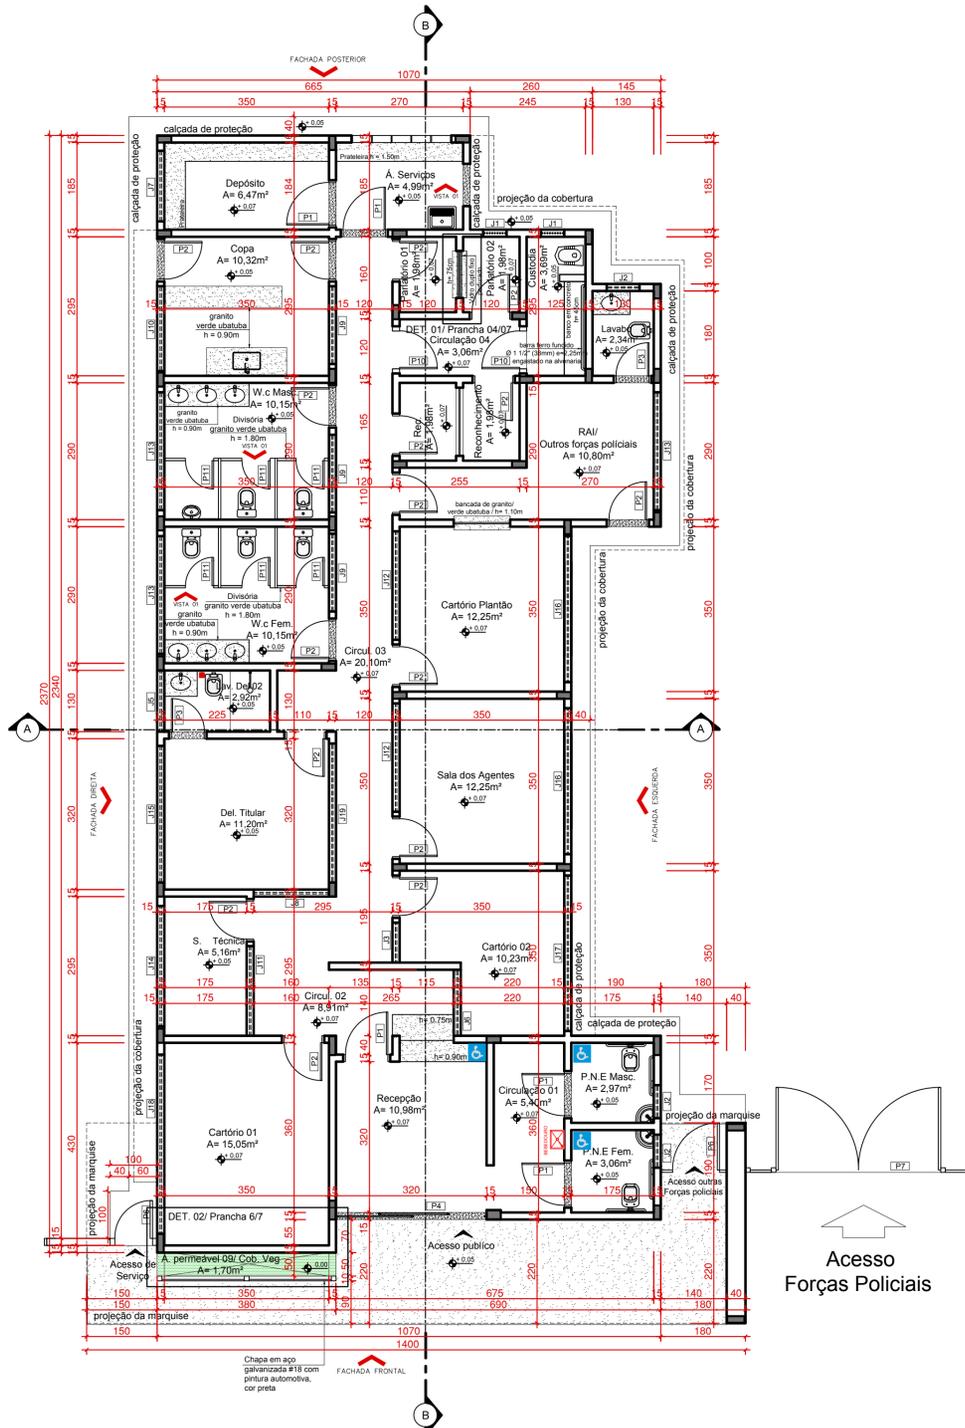

PLANTA BAIXA - TÉRREO
escala: 1/75

QUADRO DE ABERTURAS


PORTAS

PORTAS	LARGURA	ALTURA	TIPO ABERTURA	QUANT.	OBSERVAÇÃO
P1	90	210	ABRIR	07	PORTA DE MADEIRA LISA 1 FOLHA
P2	80	210	ABRIR	17	PORTA DE MADEIRA LISA 1 FOLHA
P3	70	210	ABRIR	04	PORTA DE MADEIRA LISA 1 FOLHA
P4	320	210	CORRER	01	PORTA DE VIDRO 2 FOLHAS
P5	160	210	CORRER	01	PORTA DE VIDRO 2 FOLHAS
P6	100	210	ABRIR	01	PORTA METÁLICA 1 FOLHA
P7	350	300	ABRIR	01	PORTÃO METÁLICO 2 FOLHAS
P8	310	250	CORRER	01	PORTÃO METÁLICO 2 FOLHAS
P9	450	300	ABRIR	01	PORTÃO METÁLICO 2 FOLHAS
P10	80	210	ABRIR	02	PORTA METÁLICA AÇO GA 25 8" - 1 FOLHA
P11	60	180	ABRIR	06	PORTA VENEZIANA AÇO - 1 FOLHA


QUADRO DE ABERTURAS

JANELAS

JANELAS	LARGURA	ALTURA	PEITORIL	TIPO ABERTURA	QUANT.	OBSERVAÇÃO
J1	50	70	209	BARRA FIXA	02	ACO GA 25 8"
J2	70	70	209	CORRER 2 FOLHAS	05	ESQUADRIA ALUMÍNIO C/ VIDRO TEMPERADO INCLOR 06mm
J3	85	70	209	FIXO	01	ESQUADRIA ALUMÍNIO C/ VIDRO TEMPERADO INCLOR 06mm
J4	100	70	209	CORRER 2 FOLHAS	02	ESQUADRIA ALUMÍNIO C/ VIDRO TEMPERADO INCLOR 06mm
J5	130	70	209	CORRER 2 FOLHAS	01	ESQUADRIA ALUMÍNIO C/ VIDRO TEMPERADO INCLOR 06mm
J6	140	70	209	FIXO	01	ESQUADRIA ALUMÍNIO C/ VIDRO TEMPERADO INCLOR 06mm
J7	150	70	209	CORRER 2 FOLHAS	02	ESQUADRIA ALUMÍNIO C/ VIDRO TEMPERADO INCLOR 06mm
J8	160	70	209	FIXO	01	ESQUADRIA ALUMÍNIO C/ VIDRO TEMPERADO INCLOR 06mm
J9	165	70	209	FIXO	03	ESQUADRIA ALUMÍNIO C/ VIDRO TEMPERADO INCLOR 06mm
J10	180	70	209	CORRER 2 FOLHAS	01	ESQUADRIA ALUMÍNIO C/ VIDRO TEMPERADO INCLOR 06mm
J11	190	70	209	FIXO	01	ESQUADRIA ALUMÍNIO C/ VIDRO TEMPERADO INCLOR 06mm
J12	230	70	209	FIXO	02	ESQUADRIA ALUMÍNIO C/ VIDRO TEMPERADO INCLOR 06mm
J13	250	70	209	CORRER 3 FOLHAS	03	ESQUADRIA ALUMÍNIO C/ VIDRO TEMPERADO INCLOR 06mm
J14	255	70	209	CORRER 3 FOLHAS	01	ESQUADRIA ALUMÍNIO C/ VIDRO TEMPERADO INCLOR 06mm
J15	290	70	209	CORRER 3 FOLHAS	01	ESQUADRIA ALUMÍNIO C/ VIDRO TEMPERADO INCLOR 06mm
J16	310	70	209	CORRER 3 FOLHAS	02	ESQUADRIA ALUMÍNIO C/ VIDRO TEMPERADO INCLOR 06mm
J17	330	70	209	CORRER 4 FOLHAS	01	ESQUADRIA ALUMÍNIO C/ VIDRO TEMPERADO INCLOR 06mm
J18	380	70	209	CORRER 4 FOLHAS	01	ESQUADRIA ALUMÍNIO C/ VIDRO TEMPERADO INCLOR 06mm
J19	290	70	209	FIXO	01	ESQUADRIA ALUMÍNIO C/ VIDRO TEMPERADO INCLOR 06mm

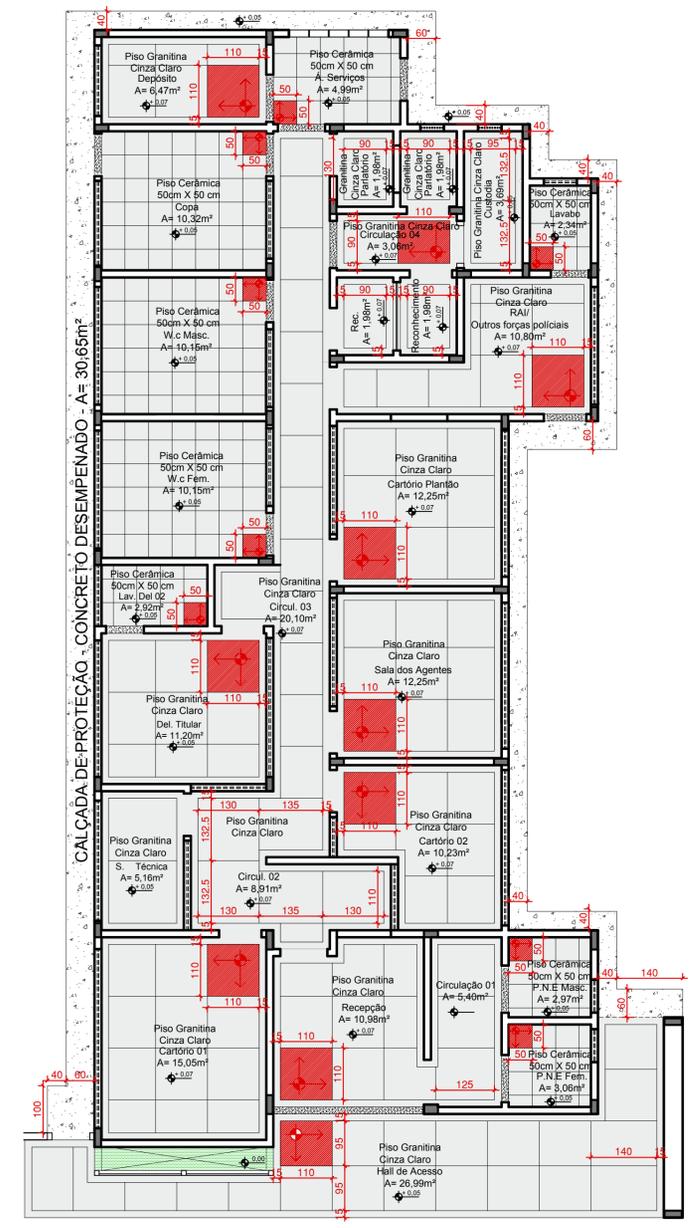

PLANTA BAIXA - TÉRREO - PAGINAÇÃO
escala: 1/75

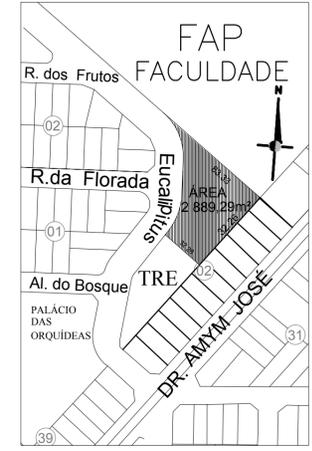

PLANTA DE SITUAÇÃO
escala: 1/1500

LEGENDA:

Áreas

Área total Construída:	251,62m²
Área total permeável:	2 251,56m² - 77,93%
Área do Terreno Total:	2.889,29m²

APROVAÇÃO:

PROCESSO Nº.....
PREFEITURA DE PIRACANJUBA-GO
SECRETARIA MUNICIPAL DE DESENVOLVIMENTO URBANO SUSTENTÁVEL
DEPARTAMENTO DE ANÁLISE E APROVAÇÃO DE PROJETOS
APROVADO
EM:

ARQUITETURA - APROVAÇÃO
Endereço: AV. Boulevard com Eucaliptus, Loteamento. Recando do Bosque - Piracanjuba - GO

EDIFICAÇÃO INSTITUCIONAL
TÉRREO

Proprietário: POLÍCIA CIVIL - GO - CNPJ 37014 123 0001 - 91

Autora do Projeto: ENG. CIVIL - Cláudio Alves Dias CREA 7858 N° ART 1020170109476

Co-Autor do Projeto:


Responsável Técnico: ENG. CIVIL - Cláudio Alves Dias CREA 7858

LOGOMARCA:


DESCRIÇÃO DOS PAVIMENTOS:

TÉRREO


CONTEÚDO:	PLANTA DE SITUAÇÃO PLANTA BAIXA - TÉRREO - EXECUTIVA PLANTA BAIXA - TÉRREO - PAGINAÇÃO QUADRO DE ABERTURAS QUADRO DE LEGENDA	ÁREA DO TERRENO ORIGINAL: 2889,29m²	FOLHA:
		ÁREA TOTAL DA CONSTRUÇÃO: 251,62m²	3/7
		ÁREA PAVIMENTADA: 363,02m²	DATA: JUNHO / 2017
ÁREAS:	EDIFICAÇÃO INSTITUCIONAL: 251,62m²	ÍNDICE PAISAGÍSTICO: 2 251,56m²	DESENHO: LANA NATHALI
		ARQUIVO: -ARQ_PIRACANJUBA-R01	

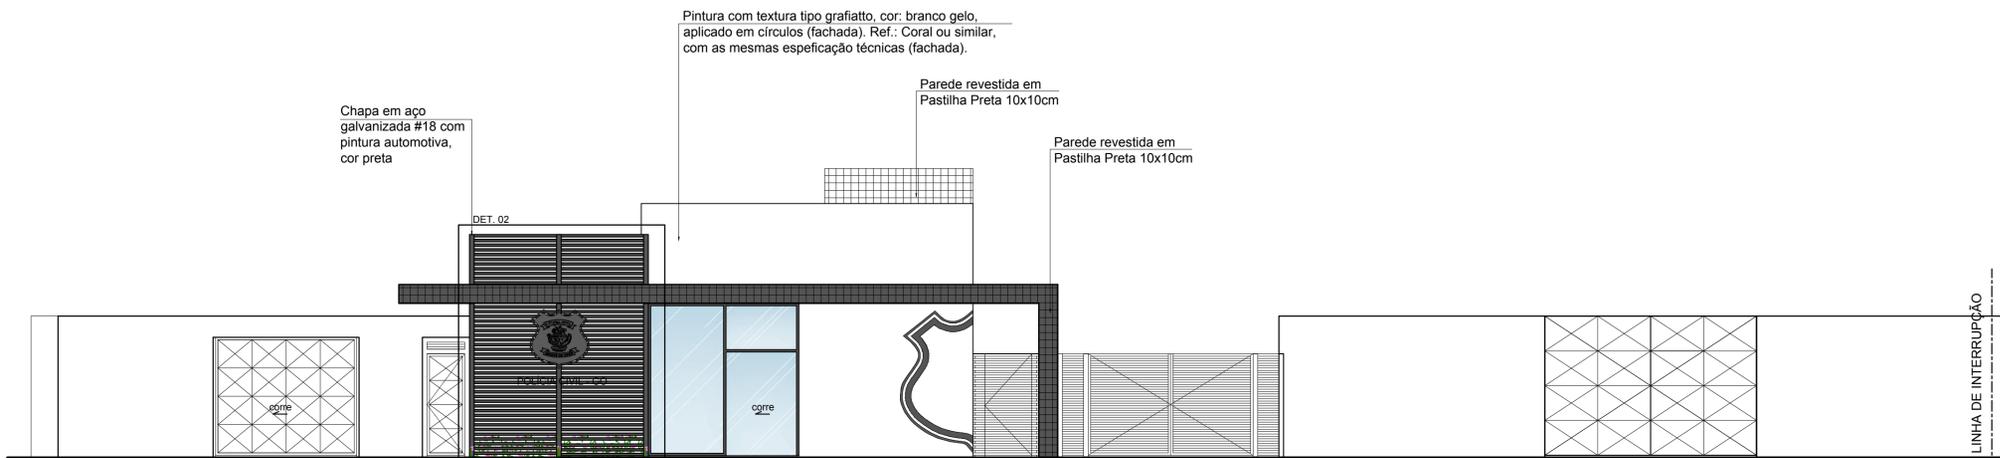


FACHADA - FRONTAL
escala: 1/75

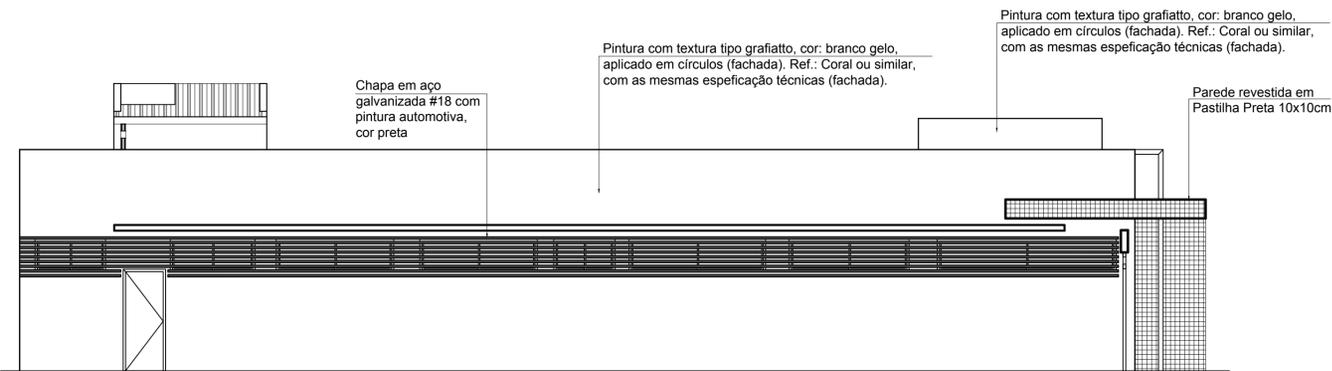

FACHADA - DIREITA
escala: 1/75

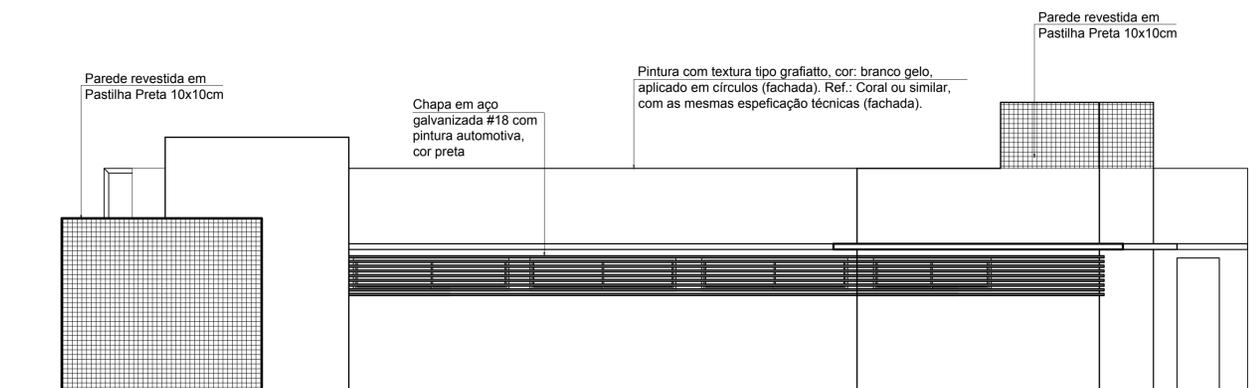

FACHADA - ESQUERDA
escala: 1/75

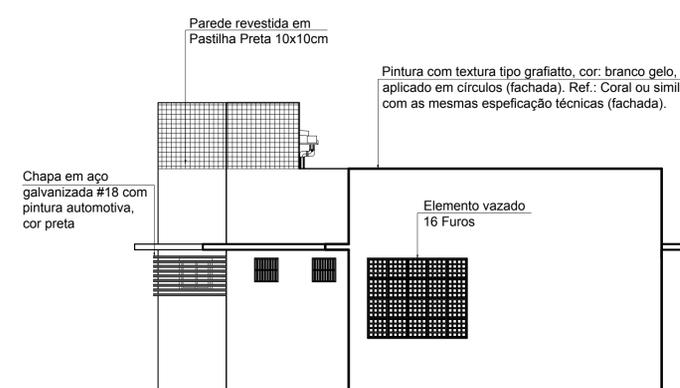


FACHADA - POSTERIOR
escala: 1/75



IMAGEM ILUSTRATIVA - 01
sem escala



IMAGEM ILUSTRATIVA - 02
sem escala

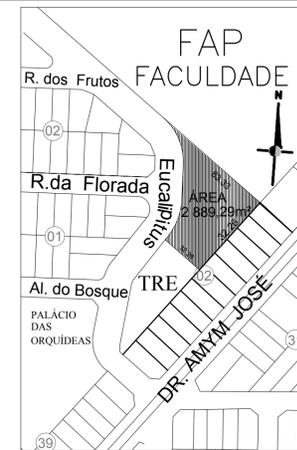

PLANTA DE SITUAÇÃO
escala: 1/1500

APROVAÇÃO:

PROCESSO Nº.....
PREFEITURA DE PIRACANJUBA-GO
SECRETARIA MUNICIPAL DE DESENVOLVIMENTO URBANO SUSTENTÁVEL
DEPARTAMENTO DE ANÁLISE E APROVAÇÃO DE PROJETOS
APROVADO
EM:

ARQUITETURA - APROVAÇÃO

Endereço: AV. Boulevard com Eucaipitús, Loteamento. Recando do Bosque - Piracanjuba - GO

EDIFICAÇÃO INSTITUCIONAL
TÉRREO

Proprietário: POLÍCIA CIVIL - GO - CNPJ 37014 123 0001 - 91

Autora do Projeto: ENG. CIVIL - Cláudio Alves Dias CREA 7858
Nº ART 1020170109476


Co-Autor do Projeto:

Responsável Técnico: ENG. CIVIL - Cláudio Alves Dias CREA 7858

LOGOMARCA	DESCRIÇÃO DOS PAVIMENTOS:	TÉRREO	FEELHA:
	CONTEÚDO:	ÁREA DO TERRENO ORIGINAL:	5/7
	PLANTA DE SITUAÇÃO	2889,29m²	
	FACHADA FRONTAL	ÁREA TOTAL DA CONSTRUÇÃO:	
	FACHADA DIREITA	251,62m²	
	FACHADA ESQUERDA	ÁREA PAVIMENTADA:	
FACHADA DIREITA	363,02m²	ÍNDICE CONTROL E CAPTAÇÃO ÁGUA PLUVIAL:	
IMAGEM ILUSTRATIVA - 01	2 251,56m²	ÍNDICE PASAGÍSTICO:	DATA:
IMAGEM ILUSTRATIVA - 02	ÁRQUIVO:	ÁREA:	DESENHO:
	-ARO_PIRACANJUBA-R01	EDIFICAÇÃO INSTITUCIONAL: 251,62m²	LANA NATHALI




PLANTA DE SITUAÇÃO
escala: 1/1500

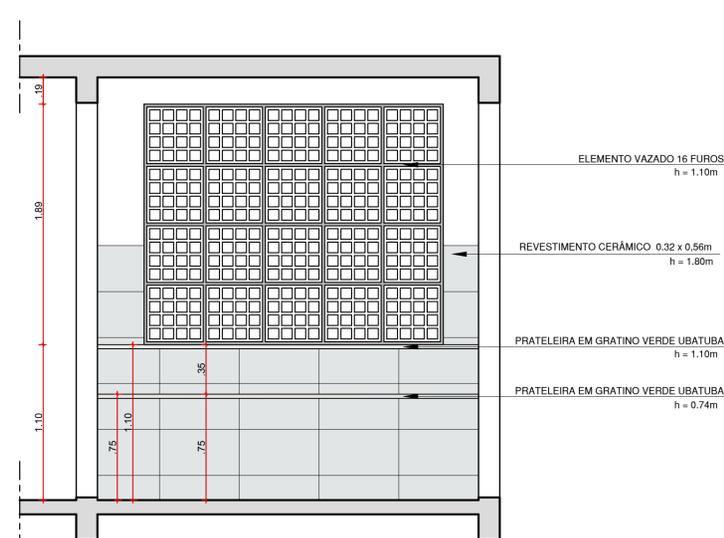


VISTA 01 - D.M.L
escala: 1/25

DET. 01

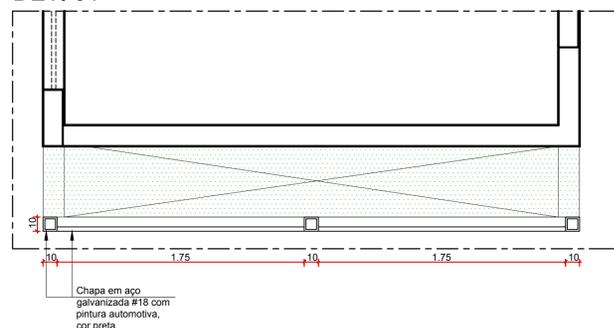


DETALHE DA GRADIL DA FACHADA - 02
escala: 1/25

DET. 01

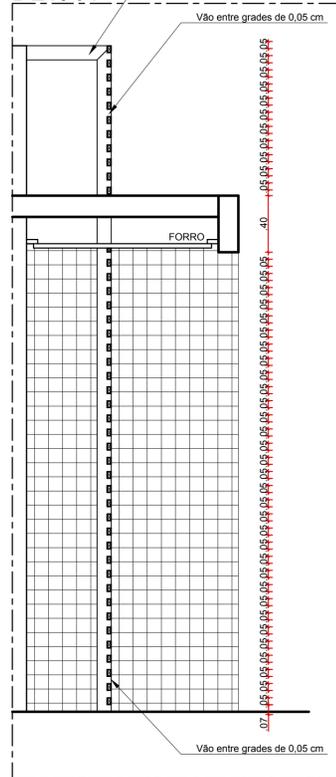


DETALHE DA GRADIL DA FACHADA - 02
escala: 1/25


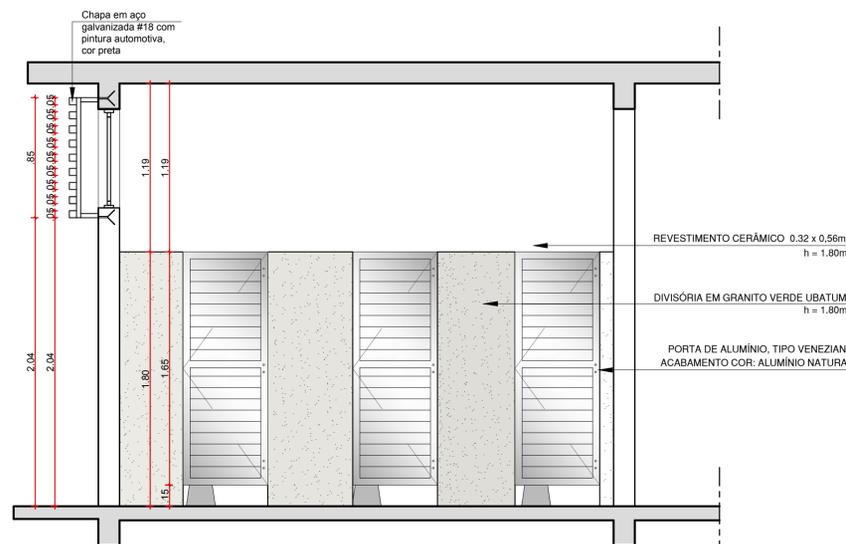


VISTA 01 - W.C - FEM. MASC.
escala: 1/25

DETALHE PORTA CADEADO FECHADO

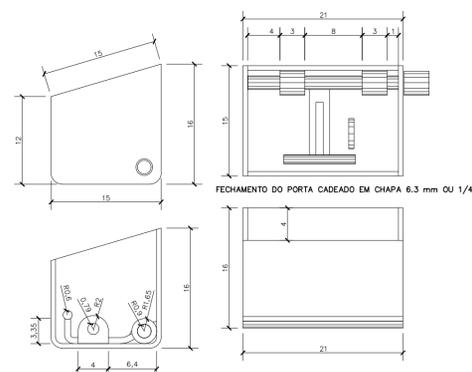


DETALHE PORTA CADEADO ABERTO

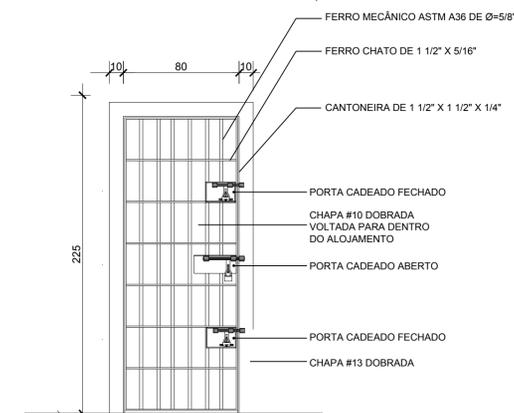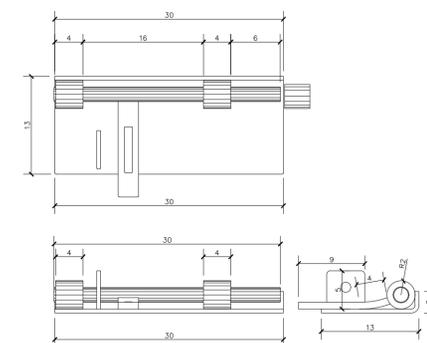

P10 - DETALHE DAS PORTAS GRADEADAS
CUSTODIA - PORTAS DIRETAS
sem escala

Porta Grade:

FERRO MECÂNICO ASTM-A36 Ø 7/8" NA VERTICAL C/ FERRO CHATO BITOLA 1.1/2" x 5/16" NA HORIZONTAL EM 7 VÃOS IGUAIS E FECHANDO O QUADRO PARA FORMAÇÃO DO BATENTE DA PORTA, FIXADA NO PORTAL POR TRÊS GONZOS 25 x 130 MM, COM 02 PORTA CADEADOS FECHADOS E UM ABERTO, PADRÃO AGSP. PORTAL EM DUAS CHAPAS DOBRADAS # 13 (15 x 15 CM) C/ 05 FERROS CA-50 Ø 5/8" SOLDADOS NOS CANTOS INTERNOS, SOLDADOS NA PARTE SUPERIOR NO FERRO CHATO HORIZONTAL, PREECHIDOS C/ CONCRETO BRITA 0, VIBRADO, DE 30 MPA.

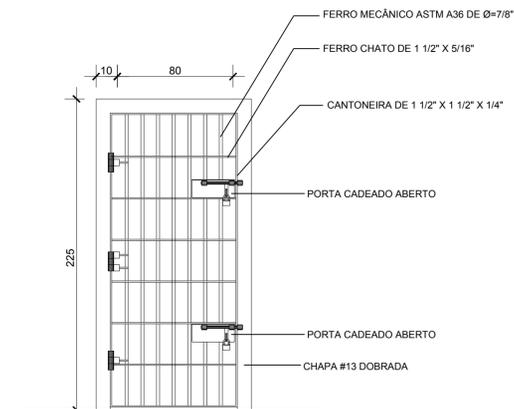


P10 - DETALHE DAS PORTAS GRADEADAS
CIRCULAÇÃO 04 - PORTAS INDIRETAS
sem escala

Porta Grade:

FERRO MECÂNICO ASTM-A36 Ø 7/8" NA VERTICAL C/ FERRO CHATO BITOLA 1.1/2" x 5/16" NA HORIZONTAL EM 7 VÃOS IGUAIS E FECHANDO O QUADRO PARA FORMAÇÃO DO BATENTE DA PORTA, FIXADA NO PORTAL POR TRÊS GONZOS 25 x 130 MM, COM 03 PORTA CADEADOS FECHADOS PADRÃO AGSP. PORTAL EM DUAS CHAPAS DOBRADAS # 13 (15 x 15 CM) C/ 05 FERROS CA-50 Ø 5/8" SOLDADOS NOS CANTOS INTERNOS, FIXADOS EM VIGA SUPERIOR E INFERIOR E PREENCHIDOS C/ CONCRETO 30 MPA COM BRITA 0, VIBRADO.

APROVAÇÃO:		PROCESSO Nº.....	
		PREFEITURA DE PIRACANJUBA-GO	
		SECRETARIA MUNICIPAL DE DESENVOLVIMENTO URBANO SUSTENTÁVEL	
		DEPARTAMENTO DE ANÁLISE E APROVAÇÃO DE PROJETOS	
		APROVADO	
		EM:	
		
		ARQUITETURA - APROVAÇÃO	
Endereço:		AV. Boulevard com Eucaliptus, Loteamento. Recando do Bosque - Piracanjuba - GO	
		EDIFICAÇÃO INSTITUCIONAL	
		TÉRREO	
Proprietário		POLÍCIA CIVIL - GO - CNPJ 37014 123 0001 - 91	
Autora do Projeto		ENG. CIVIL - Cláudio Alves Dias CREA 7858 Nº ART 1020170109476	
Co-Autor do Projeto			
Responsável Técnico		ENG. CIVIL - Cláudio Alves Dias CREA 7858	
LOGOMARCA	DESCRIÇÃO DOS PAVIMENTOS:		
	TÉRREO		
	CONTEÚDO:	ÁREA DO TERRENO ORIGINAL:	FOLHA:
	VISTA 01 - D.M.L.	2889,29m²	6/7
	VISTA 01 - W.C - FEM. MASC.	ÁREA TOTAL DA CONSTRUÇÃO:	
	DETALHAMENTO GRADIL DA FACHADA-01	251,62m²	
	DETALHAMENTO P10	363,02m²	
ÁREAS:	ÍNDICE PAISAGÍSTICO:	DATA:	
EDIFICAÇÃO INSTITUCIONAL: 251,62m²	2 251,56m²	JUNHO / 2017	
	ARQUIVO:	DESENHO:	
	-ARQ_PIRACANJUBA-R01	LANA NATHALI	

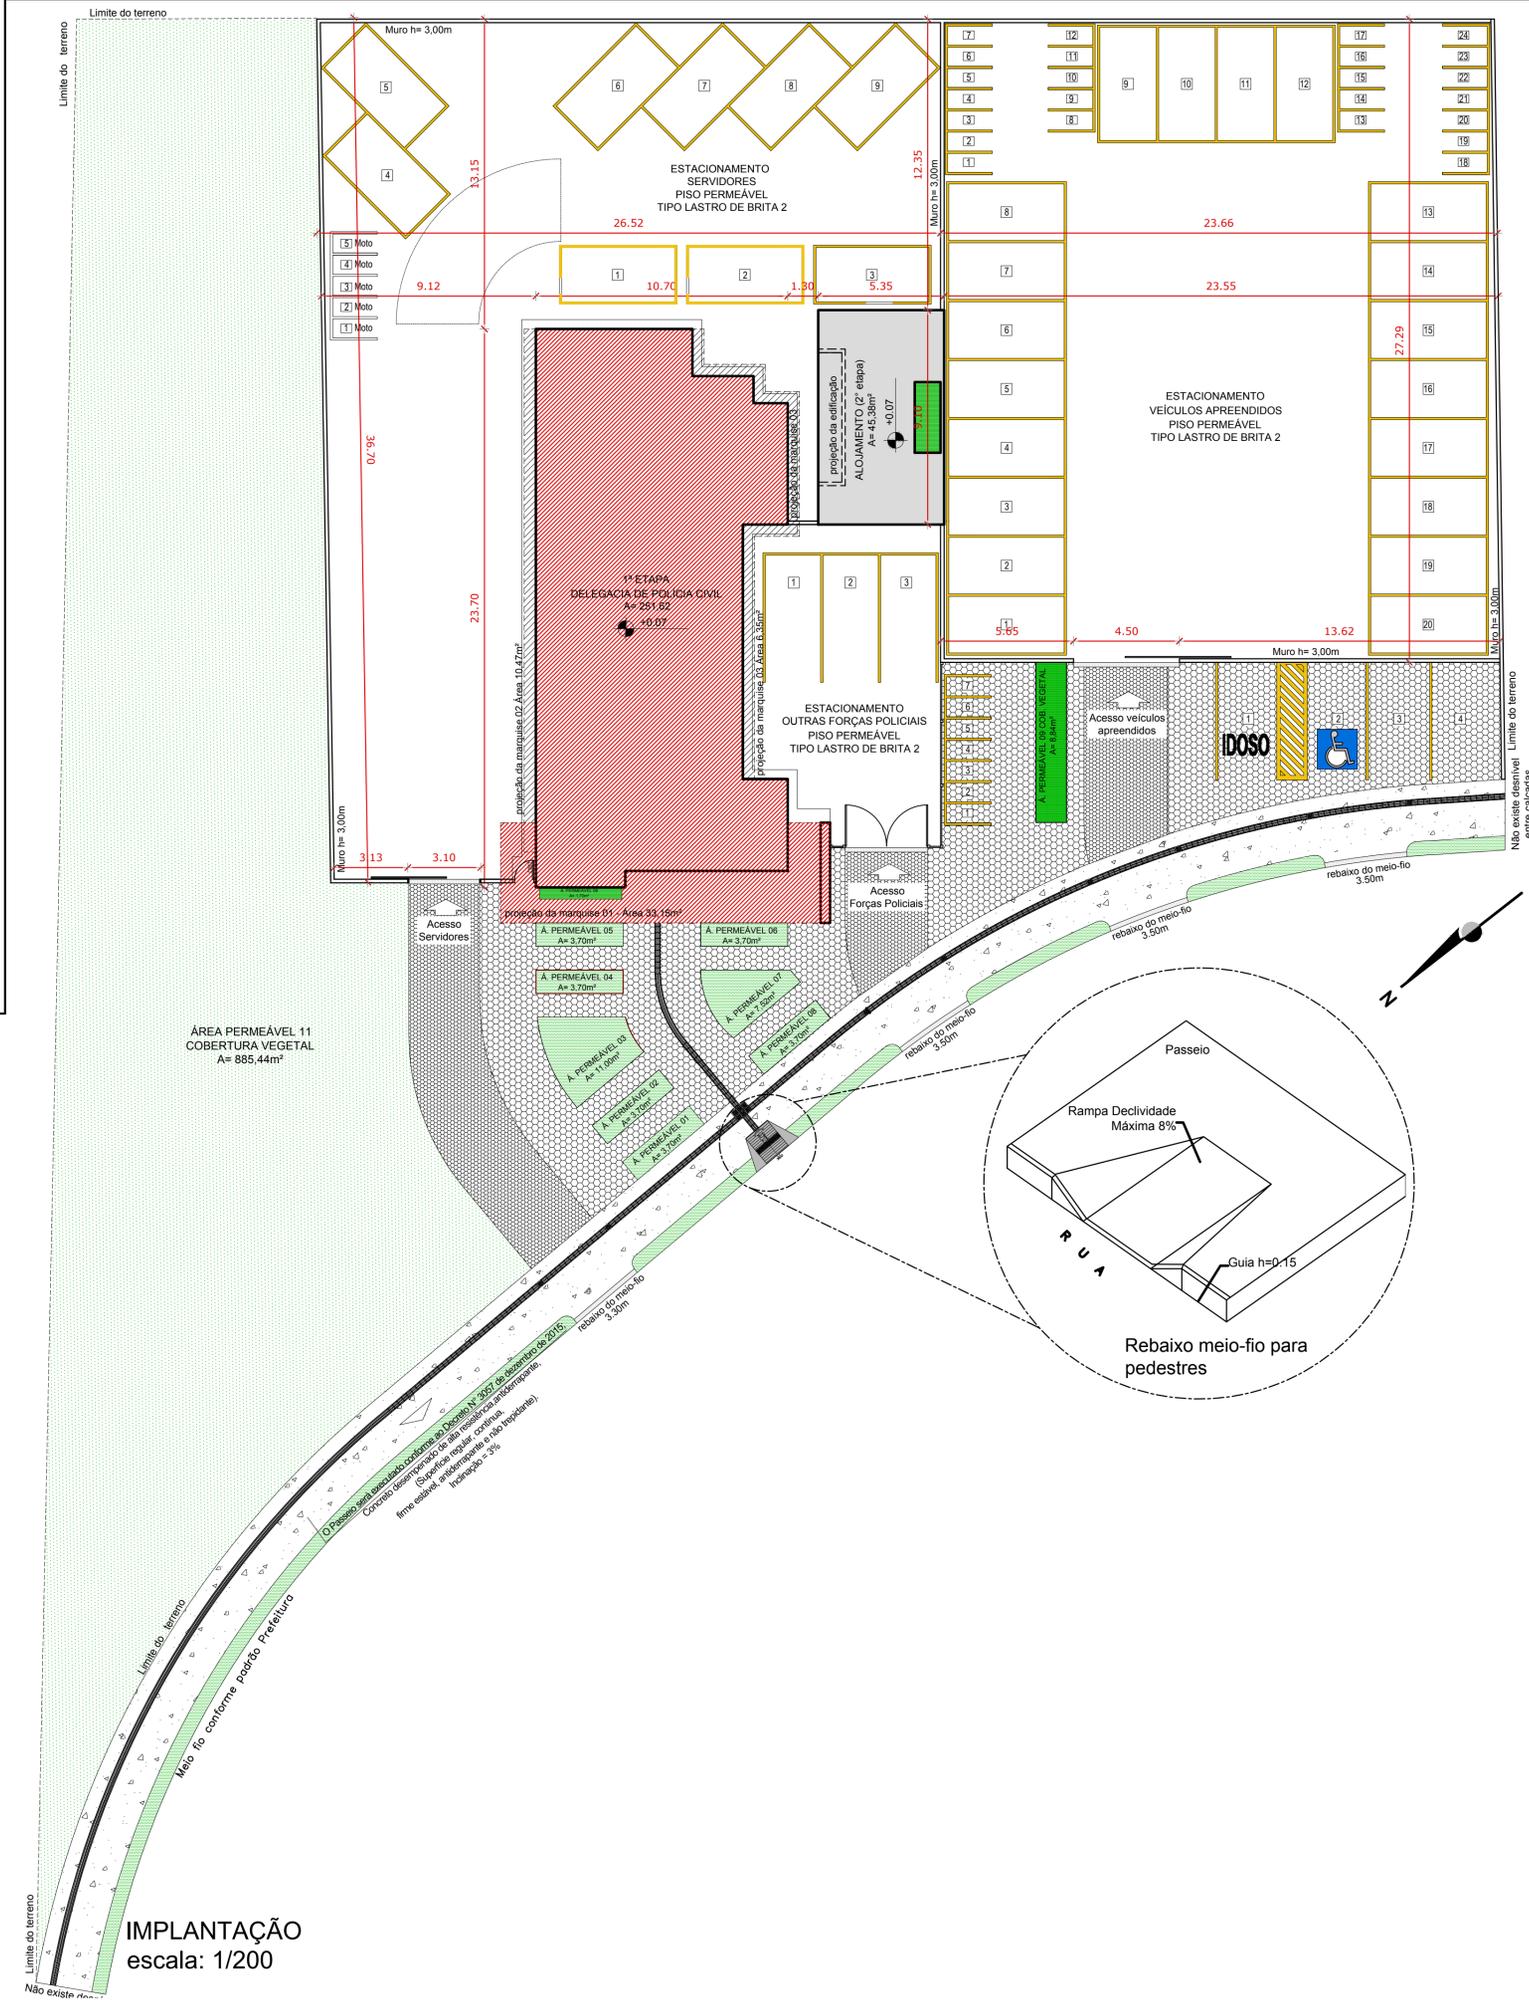

LEGENDA:


Áreas Pavimentação

[Symbol]	Área Pavimentada - Bloquetes 6cm de espessura: 231,75m ²
[Symbol]	Área Pavimentada - Bloquetes 8cm de espessura: 101,00m ²
[Symbol]	Área Pavimentada - Concreto desempenado : 30,27m ²
Área total pavimentada - 363,02m ²	


LEGENDA:

Áreas Permeável


[Symbol]	Área Permeável - Cobertura vegetal: 932,24m ²
[Symbol]	Área Permeável - Tipo lastro de brita: 1 319,32m ²
Área total permeável - 2 251,56m ²	

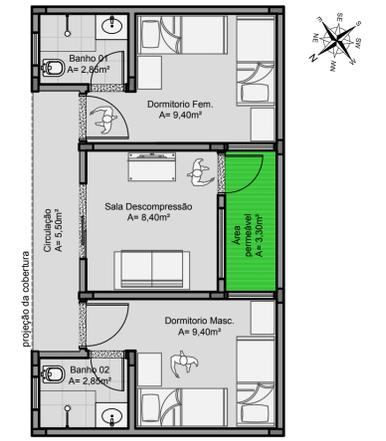


PLANTA BAIXA - ALOJAMENTO - LEIAUTE
escala: 1/75

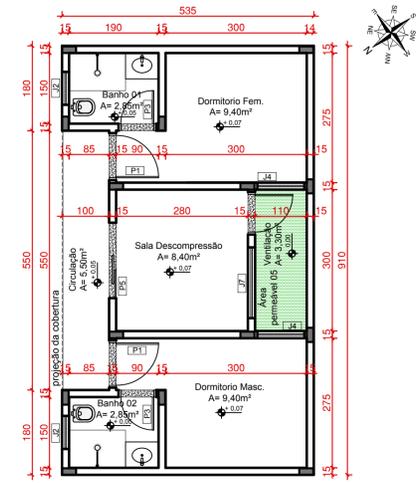

PLANTA BAIXA - ALOJAMENTO - EXECUTIVA
escala: 1/75

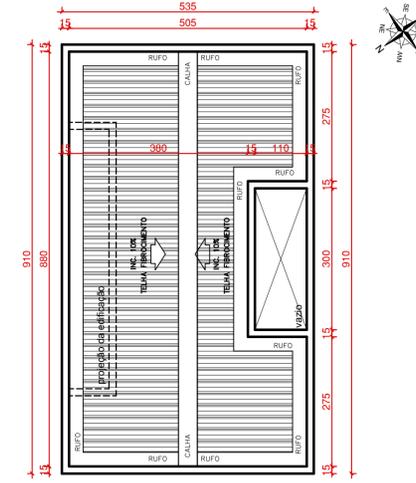

PLANTA COBERTURA
escala: 1/75

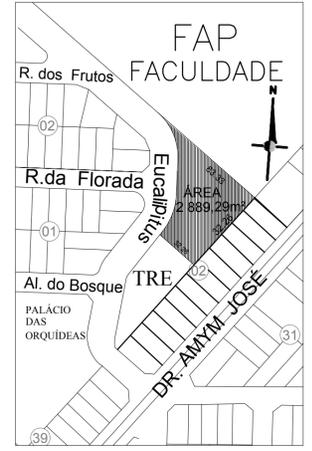

LEGENDA:

Áreas

[Symbol]	Área total Construída - 1ª Etapa: 251,62m ²
[Symbol]	Área total anexo (alojamento) - 2ª Etapa: 45,38m ²
Área do Terreno Total: 2.889,29m ²	

LEGENDA:

Áreas

[Symbol]	Área total Construída: 297,62m ²
[Symbol]	Área total permeável - 2 206,18m ² - 76,36%
Área do Terreno Total: 2.889,29m ²	

APROVAÇÃO:

PROCESSO Nº.....

PREFEITURA DE PIRACANJUBA-GO

SECRETARIA MUNICIPAL DE DESENVOLVIMENTO URBANO SUSTENTÁVEL

DEPARTAMENTO DE ANÁLISE E APROVAÇÃO DE PROJETOS

APROVADO

EM:

ARQUITETURA - APROVAÇÃO

Endereço: AV. Boulevard com Eucaíplis, Loteamento. Recando do Bosque - Piracanjuba - GO

EDIFICAÇÃO INSTITUCIONAL
TÉRREO

Proprietário: POLICIA CIVIL - GO - CNPJ 37014 123 0001 - 91

Autora do Projeto: ENG. CIVIL - Cláudio Alves Dias CREA 7858 N° ART 1020170109476

Co-Autor do Projeto:

Responsável Técnico: ENG. CIVIL - Cláudio Alves Dias CREA 7858

LOGOMARCA:	DESCRIÇÃO DOS PAVIMENTOS:	TÉRREO
	CONTEÚDO:	IMPLANTAÇÃO - 2ª ETAPA
		PLANTA BAIXA - ALOJAMENTO - LEIAUTE
		PLANTA BAIXA - ALOJAMENTO - EXECUTIVO
		PLANTA DE COBERTURA
		QUADRO DE LEGENDAS
ÁREAS:	EDIFICAÇÃO INSTITUCIONAL: 251,62m ²	ÁREA DO TERRENO ORIGINAL: 2889,29m ²
	2ª ETAPA - ALOJAMENTO: 45,38m ²	ÁREA TOTAL DA CONSTRUÇÃO: 297,62m ²
	ÁREA TOTAL: 297,00m ²	ÁREA PAVIMENTADA: 363,02m ²
		ÍNDICE PASAGÍSTICO: 2 251,56m ²
		ÁREA TOTAL: 2 206,18m ²
		ARQUIVO: -ARQ_PIRACANJUBA-R01
		FOLHA: 7/7
		DATA: JUNHO / 2017
		DESENHO: LANA NATHALI