PRODUCED BY AN AUTODESK STUDENT VERSION

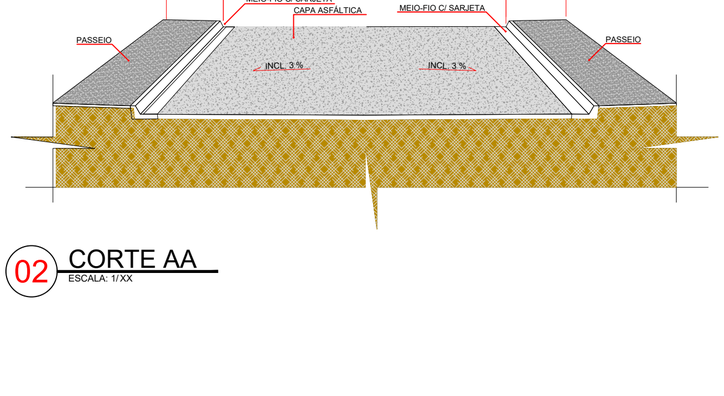

02 CORTE AA
ESCALA: 1/XX

MEIO-FIO
COM SARJETA

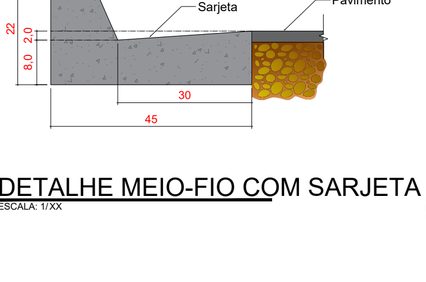

03 DETALHE MEIO-FIO COM SARJETA
ESCALA: 1/XX

SARJETA
FINAL DA RUA ASFALTADA

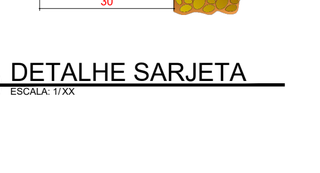

04 DETALHE SARJETA
ESCALA: 1/XX

LEGENDA :

- MEIO-FIO COM SARJETA A SER EXECUTADO
- SARJETA A SER EXECUTADA
- MEIO FIO A DEMOLIR
- MEIO FIO EXISTENTE

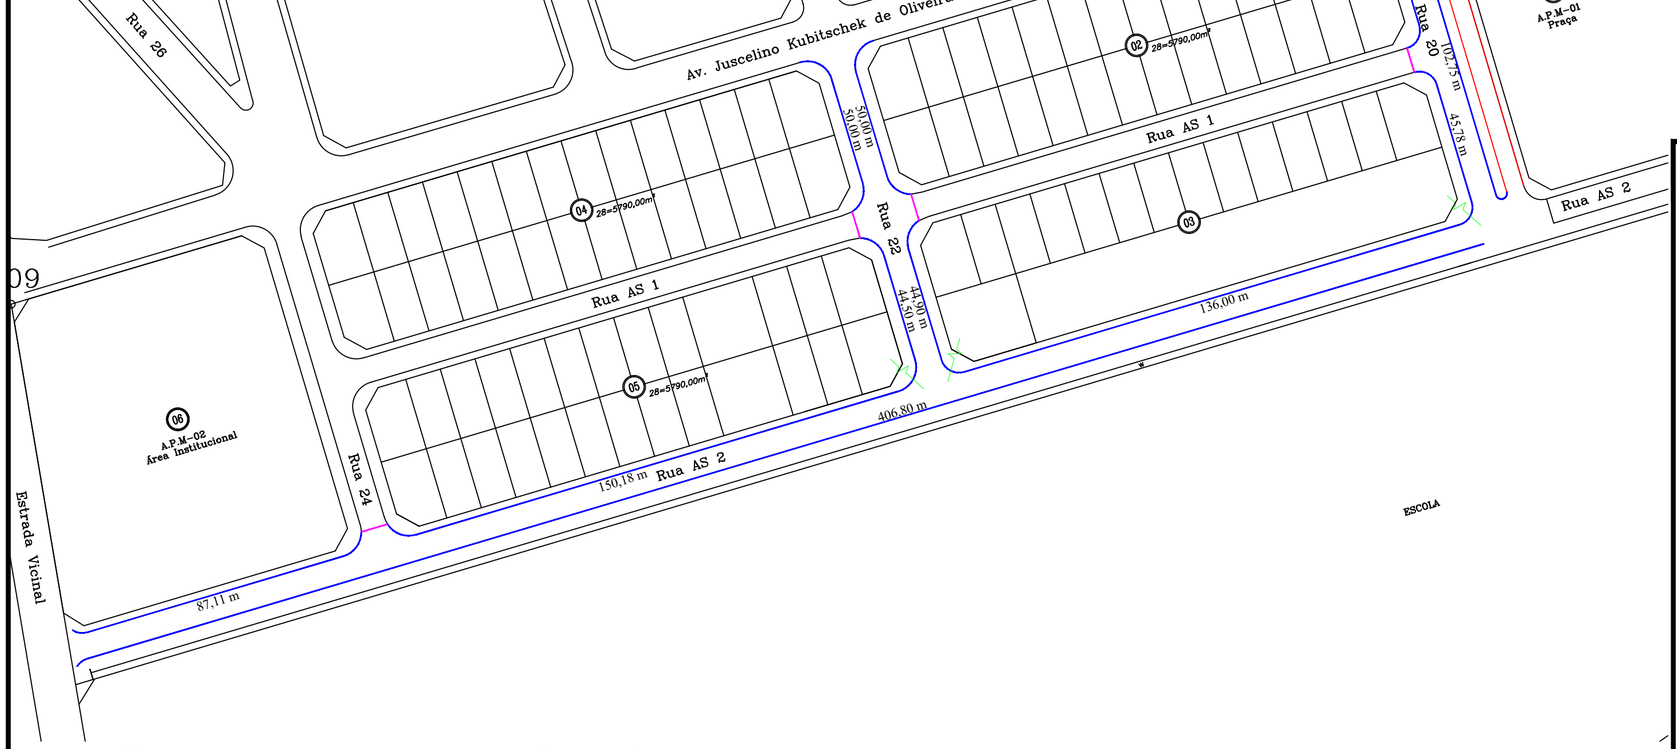

01 PLANTA BAIXA - PAVIMENTAÇÃO ASFÁLTICA
ESCALA: 1/1000

QUADRO DE ÁREAS

Item	Nome	Drenagem Superficial		
		Comprimento sarjeta contenção	Comprimento Meio-fio c/ sarjeta	Largura Sarjeta
1	Rua AS-02	7,00	780,09	0,30
2	Rua 20*	7,00	213,74	0,30
3	Rua 22	14,00	189,80	0,30
TOTAL		28,00 m	1.183,63 m	

*** inclui testada dos canteiros e correção da pista existente.**

PREFEITURA :

PIRACANJUBA - GO

ADM.: 2017 / 2020

DRENAGEM SUPERFICIAL

AUTOR DO PROJETO :

ENG. CIVIL GILMAR ASSIS DE OLIVEIRA CREA 3810/D GO

ADMINISTRAÇÃO :

PREFEITURA MUL. DE PIRACANJUBA/GO

OBJETO: Pavimentação em TSD com drenagem nas Ruas AS2, Rua 20 e Rua 22 do setor Aeroporto Sul no município de Piracanjuba-Go.

N° Convênio: 896046/2019	**N° Operação: 1069277-42/2019**	**N° ART: XXX**
ÁREA PAVIMENTAÇÃO:	**LOCAL DE INTERVENÇÃO:**	**DESENHO:**
4.169,34 m²	SETOR AEROPORTO SUL	ANDRÉ BELATI
ESCALAS :	**DATA :**	**PRANCHA:**
INDICADAS	OUTUBRO/2020	1/1

APROVAÇÕES :

CONTEÚDO :

- PLANTA BAIXA - DRENAGEM SUPERFICIAL
- CORTES;
- DETALHES;
- QUADRO DE ÁREAS;

PRODUCED BY AN AUTODESK STUDENT VERSION