



CRIADO POR UM PRODUTO EDUCACIONAL DA AUTODESK

CRIADO POR UM PRODUTO EDUCACIONAL DA AUTODESK

CRIADO POR UM PRODUTO EDUCACIONAL DA AUTODESK

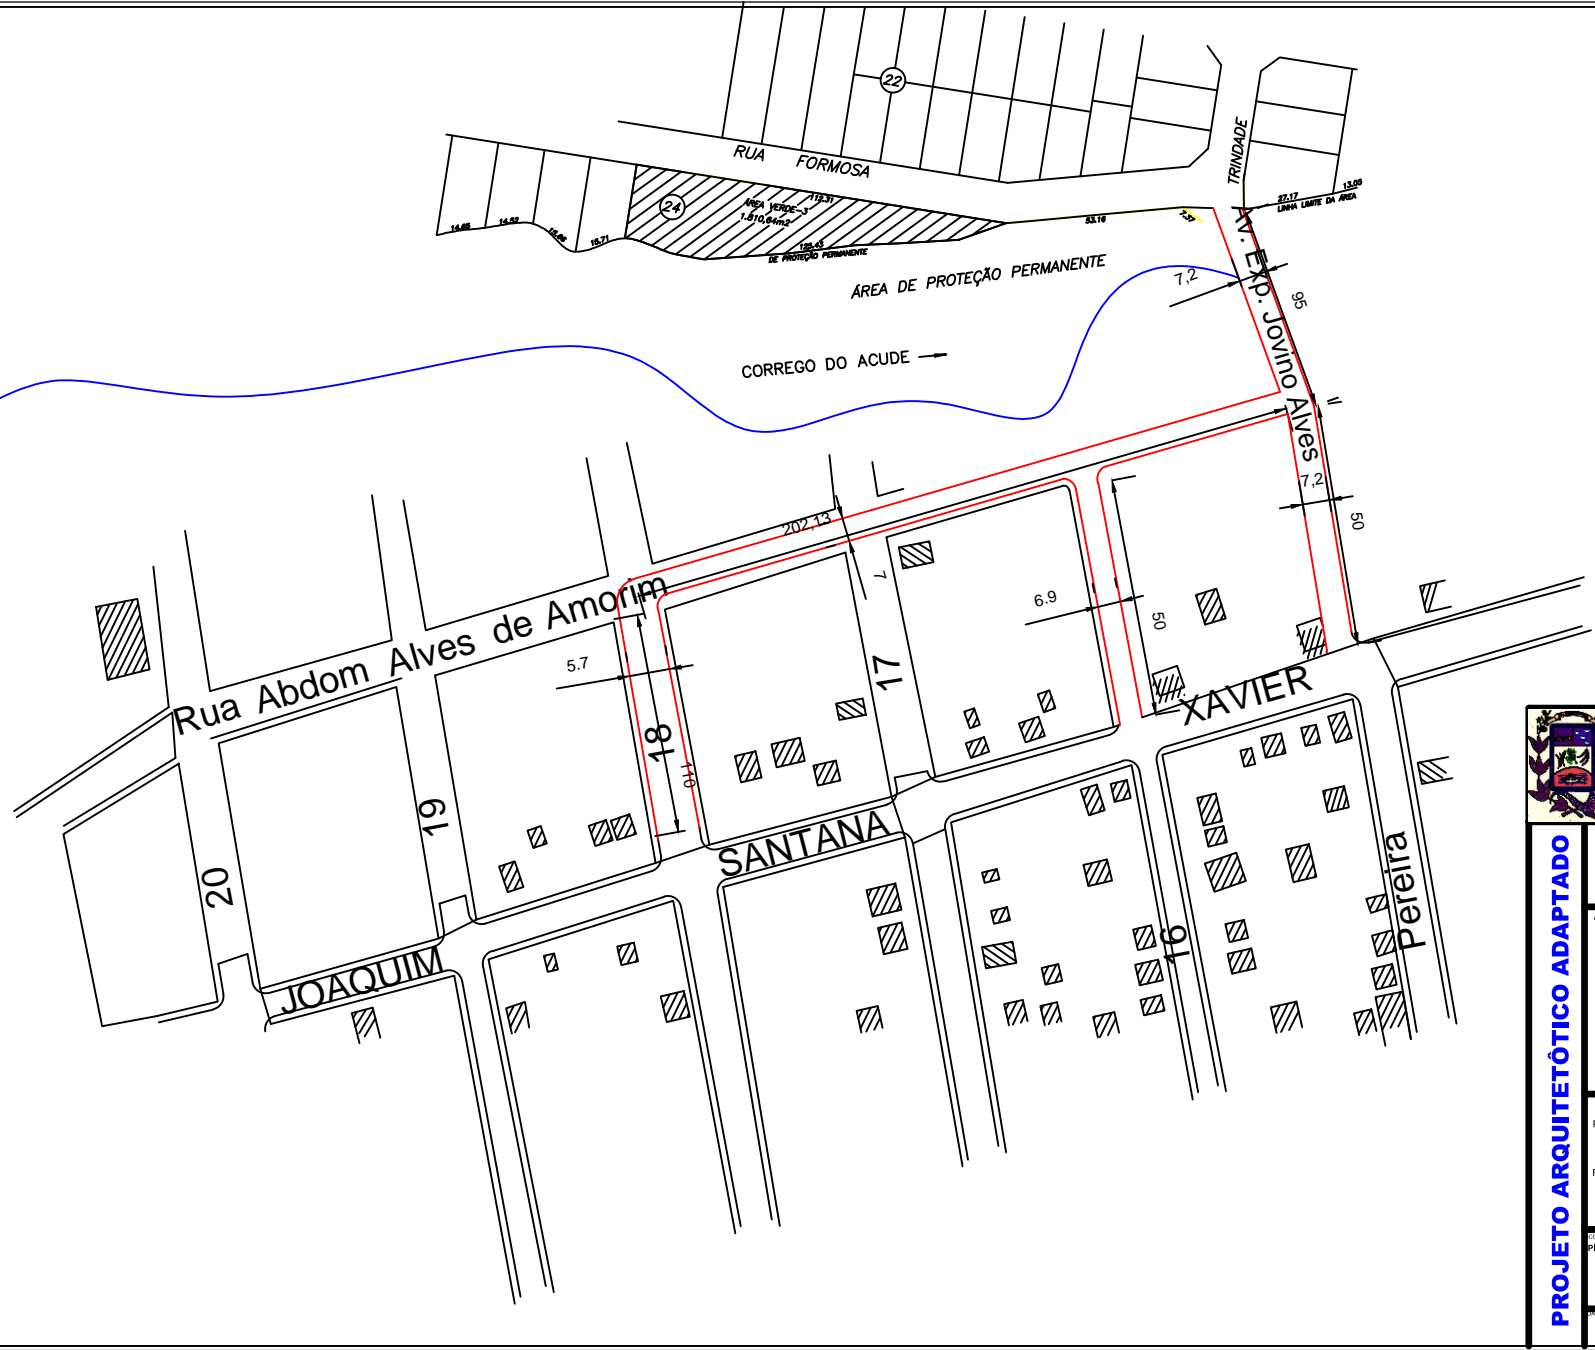

PROJETO ARQUITETÓTICO ADAPTADO	 PREFEITURA MUNICIPAL DE PIRACANJUBA Praça Wilson Eloy Pimenta 100 - Centro Piracanjuba-GO			
	Levantamento da extensão das ruas próximas ao Lago Setor Jardim Goiás AV. EXPEDITO JOVINO ALVES COM RUA FORMOSA PIRACANJUBA - GO			
	Aprovação			
	Proprietário			
	Projeto			
CONTÉUDO		ÁREAS		
Planta Baixa				
DATA	ESCALA	ORIENTAÇÃO	FRANQUIA	
Agosto 2016	INDICADA	Nada	1/1	

CRIADO POR UM PRODUTO EDUCACIONAL DA AUTODESK