


NOTAS:
- A AMARRAÇÃO DEVERÁ SER FEITA COM UMA DAS SEGUINTE OPÇÕES:
ARAME DE AÇO GALVANIZADO Nº 12 BWG (APLICAR 6 VOLTAS FIRMES SEM ESPAÇAMENTO ENTRE ELAS) . BRAÇADEIRA DE AÇO GALVANIZADO OU FITA DE INOXIDÁVEL.

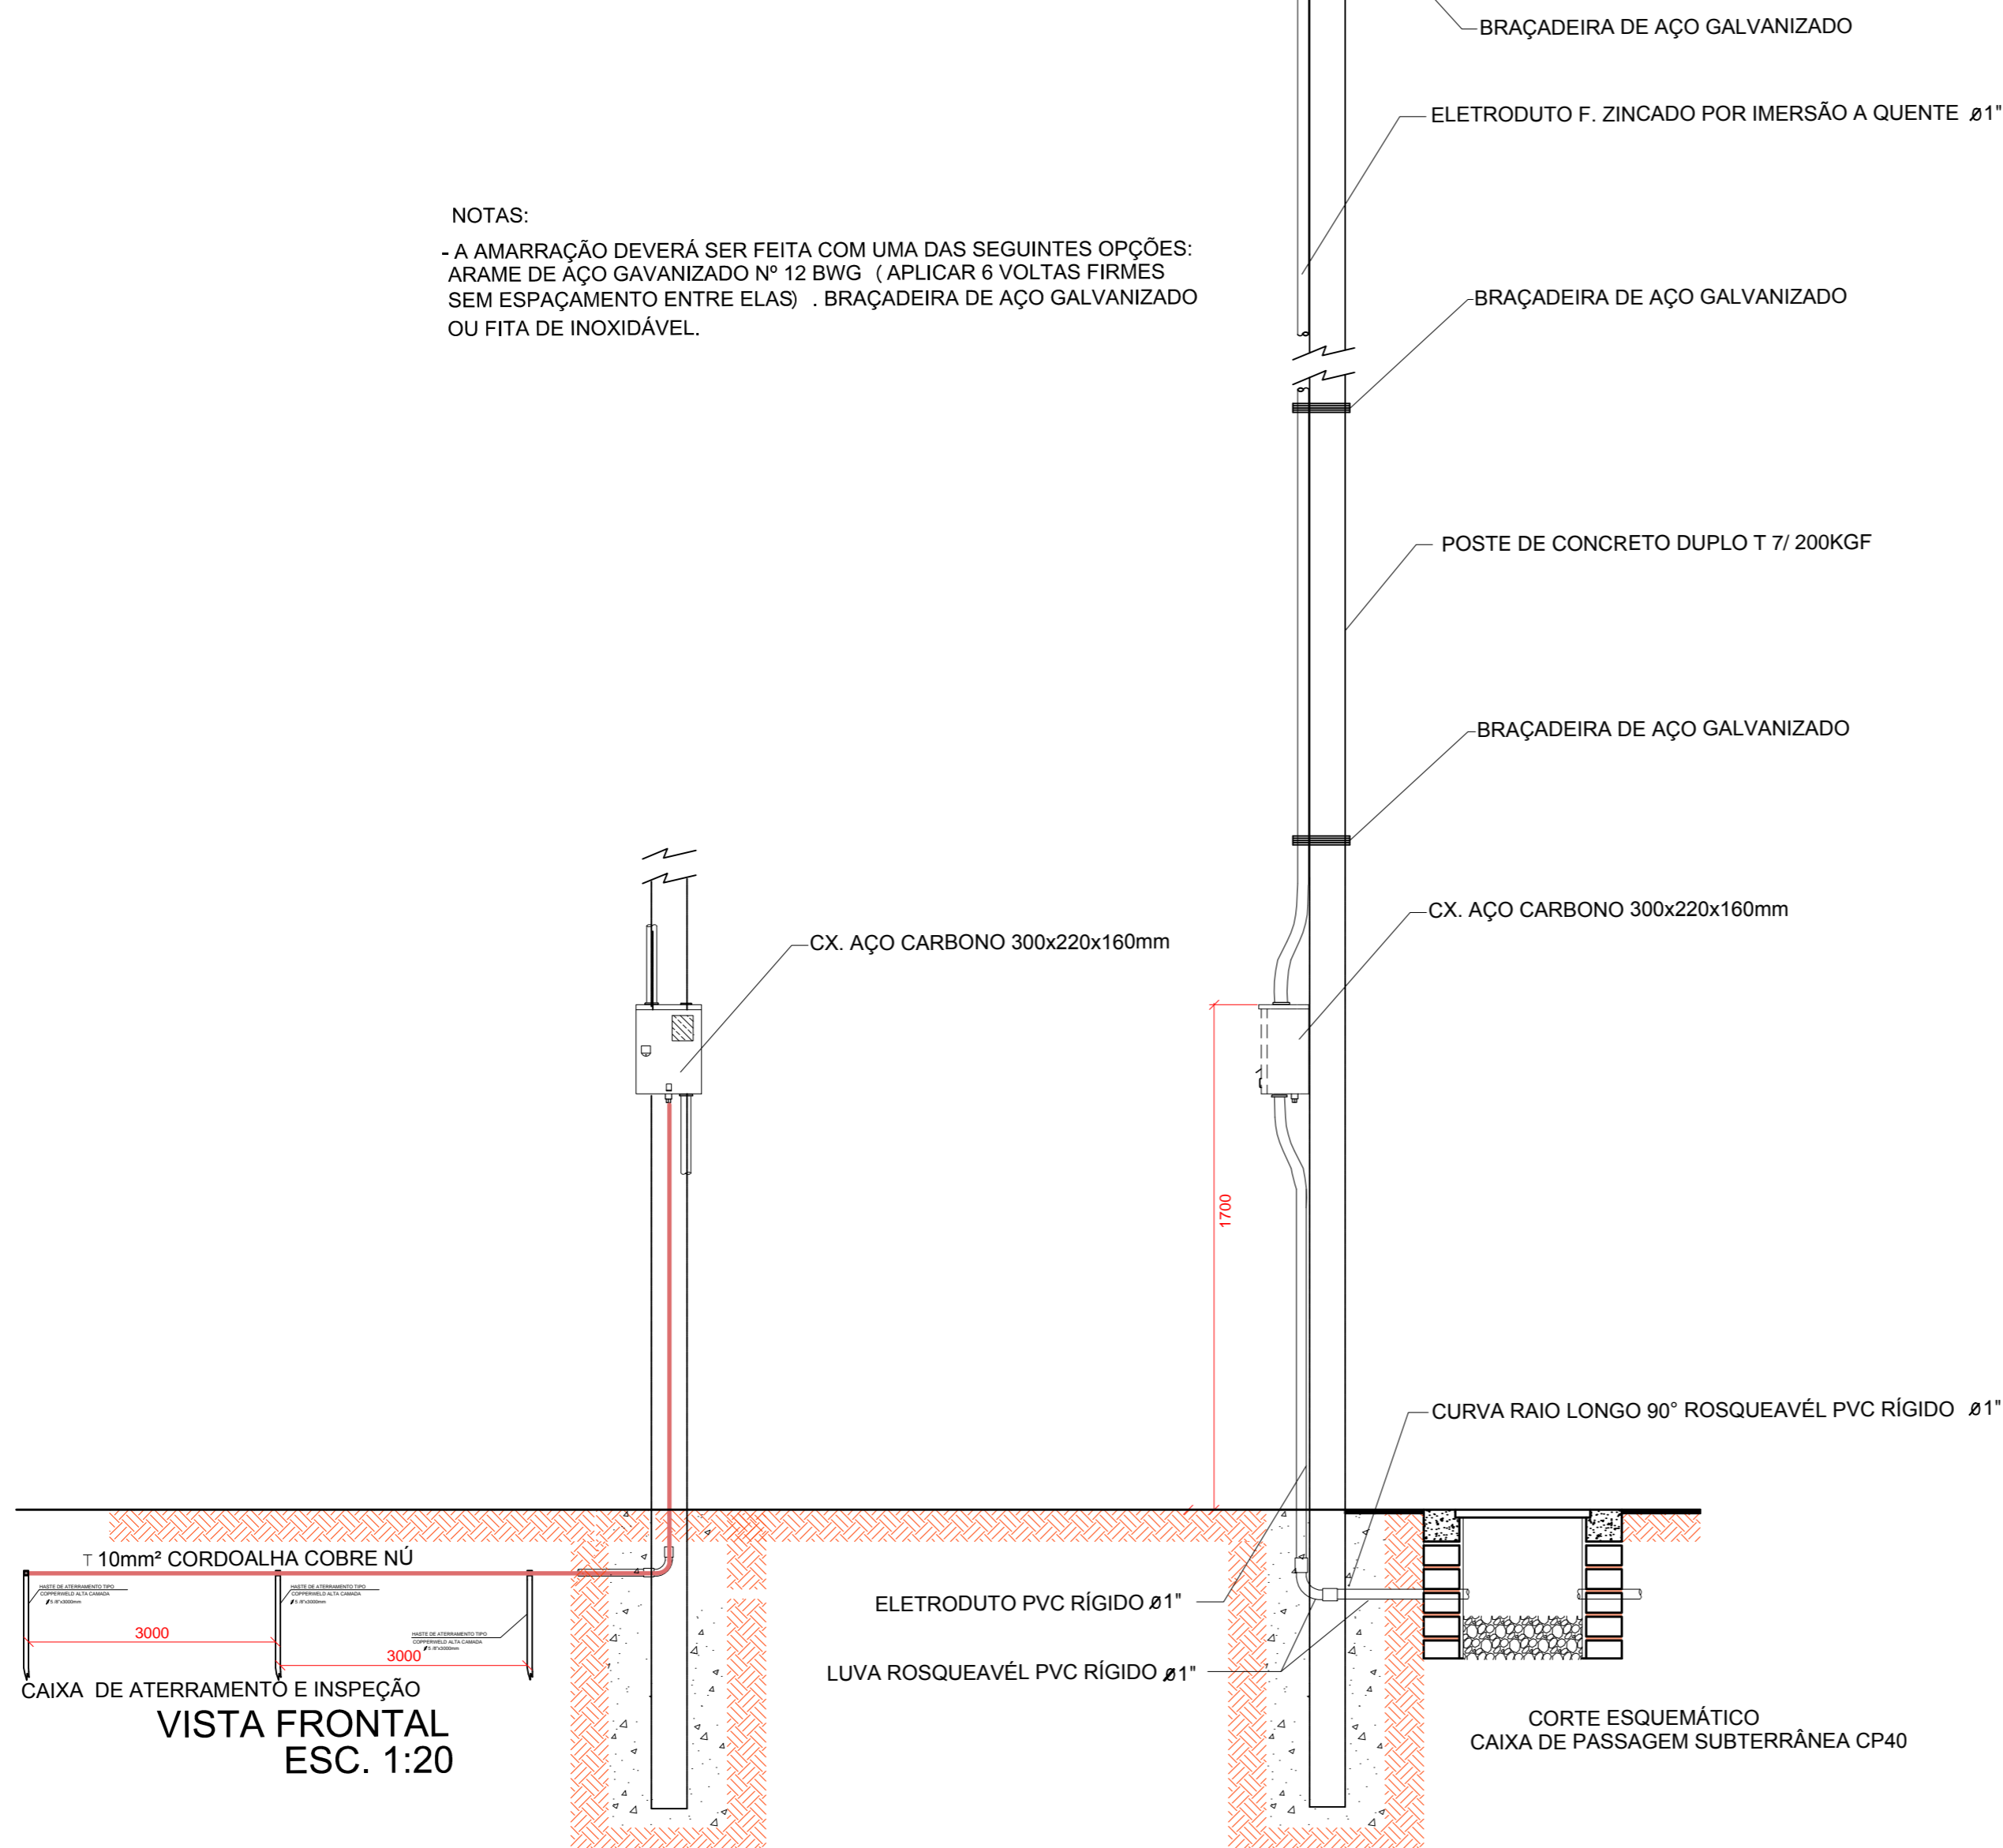

PREFEITURA MUNICIPAL DE PIRACANJUBA

Praça Wilson Eloy Pimenta 100 - Centro
Piracanjuba-GO

PRAÇA JOÃO FRANCISCO DE ASSIS

RUA TIRADENTES COM RUA HUGO VARGAS BATISTA MACHADO E COM AVENIDA DR. PEDRO LUDOVICO TEIXEIRA, CENTRO. PIRACANJUBA-GO

Prefeitura Municipal de Piracanjuba
CNPJ: 01.179.647/0001-95

Anacarla Elias de Andrade Fernandes
Engenheira Civil
CREA: 1014586631D-GO

PROJETO

CONTEÚDO

Elétrico
Entrada de energia
Caixa de aterramento

DATA	ESCALA	PRANCHA
Outubro/2016	INDICADA	