


OBSERVAÇÃO  
A REDE DE ESGOTO SANITÁRIO SERÁ CONECTADA À REDE DE ESGOTO QUE PASSA PELA AV. ALAMEDA DO BOSQUE, CONFORME PROJETO ARQUITETÔNICO

LEGENDA:



PVC Soldável branco	
	50mm
	100mm
	Joelho 45
	Joelho 45
	Joelho 90
	Joelho 90
	Junção
	Junção
	Luva Dupla
	Luva Dupla
	Ralo sifonado circular
	Redução
	Redução
	Vedação para saída de Vaso Sanitário
TUBULADO	
	50mm
	100mm

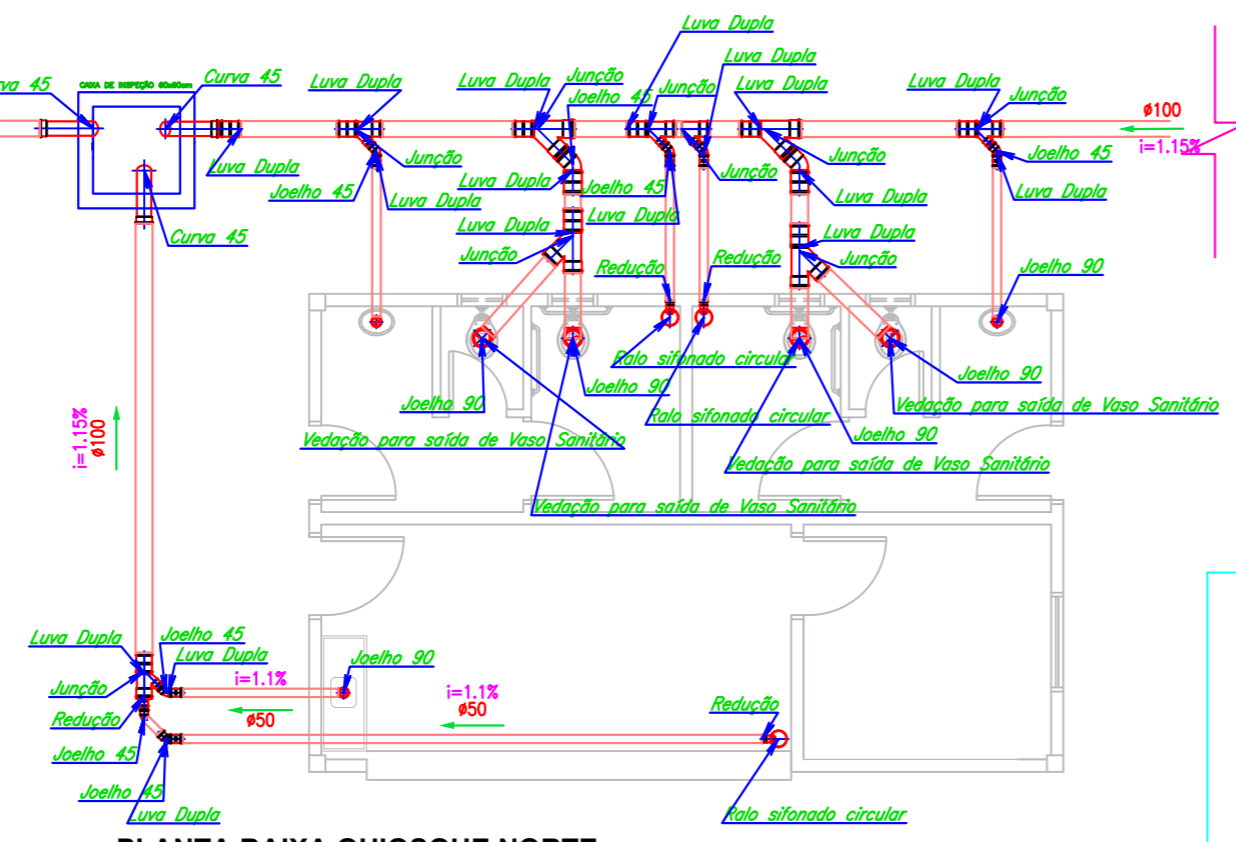

PLANTA BAIXA QUIOSQUE NORTE

LISTA DE MATERIAIS QUIOSQUE NORTE

Quant.	Und.	Dimensão	Descrição
35	m	50mm	Tubo PVC Soldável branco
122	m	100mm	Tubo PVC Soldável branco
11	pc	100mm	Joelho 45
15	pc	50mm	Joelho 45
4	pc	100mm	Joelho 45
6	pc	50mm	Joelho 90
8	pc	100mm	Joelho 90
9	pc	100mmx50mm	Junção
8	pc	100mm	Junção
08	pc	50mm	Luva Dupla
12	pc	100mm	Luva Dupla
3	pc	100mmx40mm	Ralo sifonado circular
3	pc	100mmx50mm	Redução
3	pc	50mmx40mm	Redução
4	pc	100mm	Vedação para saída de Vaso Sanitário

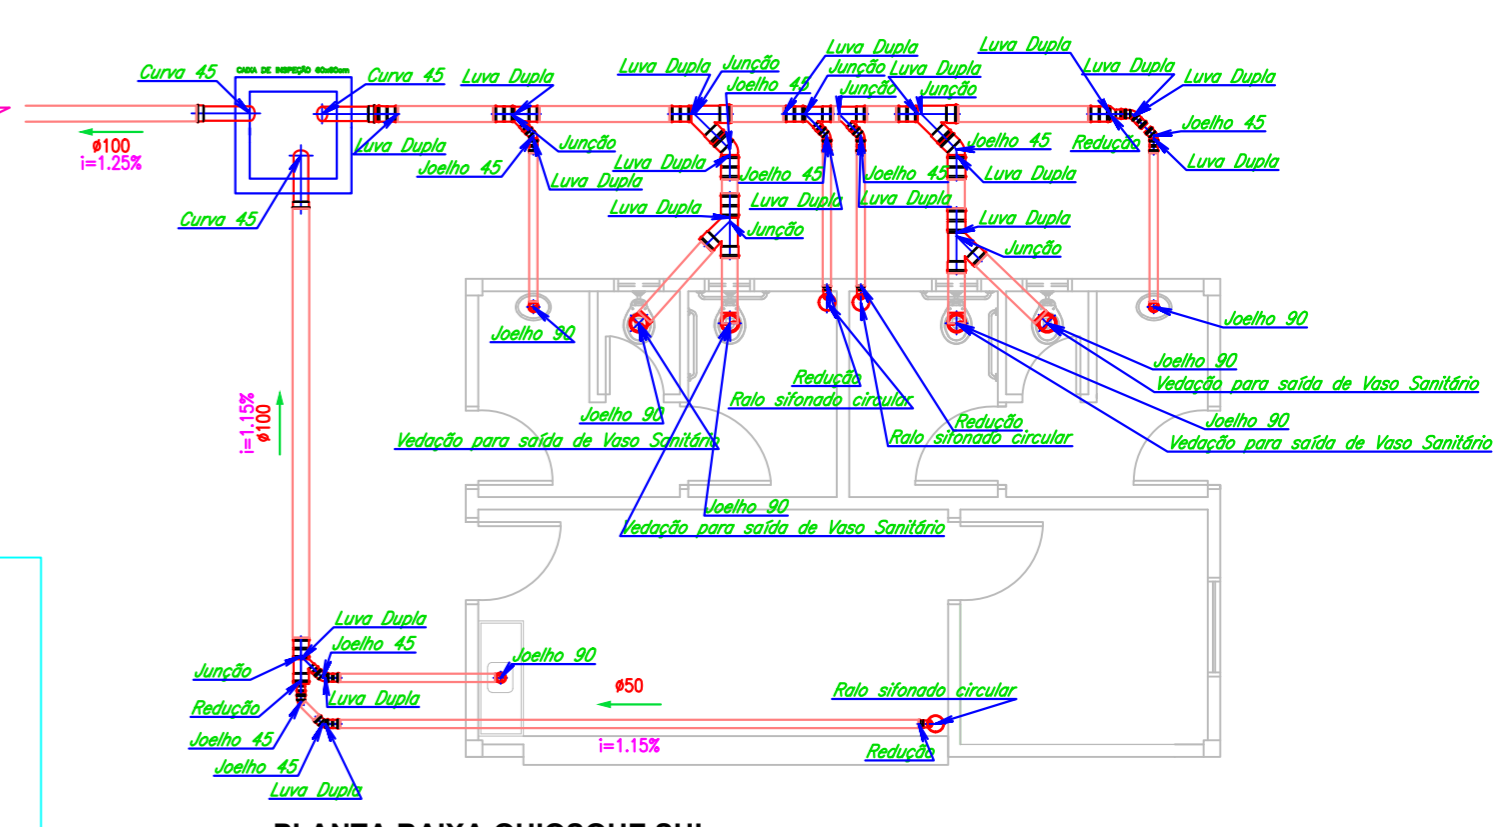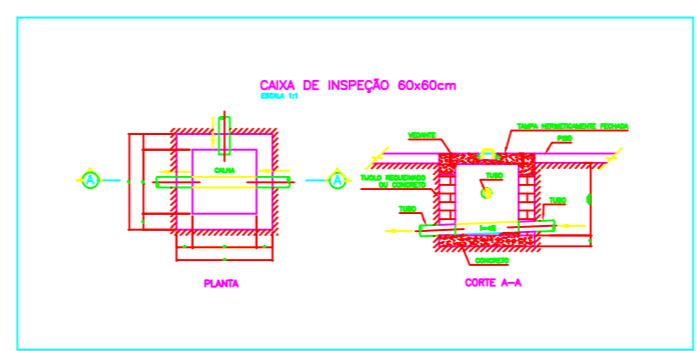

PLANTA BAIXA QUIOSQUE SUL

LISTA DE MATERIAIS QUIOSQUE SUL

Quant.	Und.	Dimensão	Descrição
22	m	50mm	Tubo PVC Soldável branco
88	m	100mm	Tubo PVC Soldável branco
11	pc	100mm	Joelho 45
15	pc	50mm	Joelho 45
4	pc	100mm	Joelho 45
6	pc	50mm	Joelho 90
8	pc	100mm	Joelho 90
9	pc	100mmx50mm	Junção
8	pc	100mm	Junção
8	pc	50mm	Luva Dupla
13	pc	100mm	Luva Dupla
3	pc	100mmx50mm	Ralo sifonado circular
3	pc	100mmx75mm	Redução
3	pc	75mmx50mm	Redução
4	pc	100mm	Vedação para saída de Vaso Sanitário

PROJETO ARQUITETÔNICO

**PREFEITURA MUNICIPAL DE PIRACANJUBA**  
Projeto Wilson Eloy Frenco, 100 - Centro, Piracanjuba - GO.

**PRAÇA PALÁCIO DAS ORquíDEAS**  
Loteamento Recanto do Bosque, Palácio das Orquídeas, Piracanjuba - GO.

PROJETO HIDROSSANITÁRIO - ESGOTO QUIOSQUES

Prof.ª Municipal de Piracanjuba (RÉG. ARQUITETÔNICO)

Projeto Hidrossanitário - Esgoto Quiosques

Autor: E. T. Paulo Henrique de Toledo Castro  
Número de Projeto: 01/11/2005-GO  
Data: maio/2015