




PLANTA BANHEIRO MASC.  
ESCALA 1:50

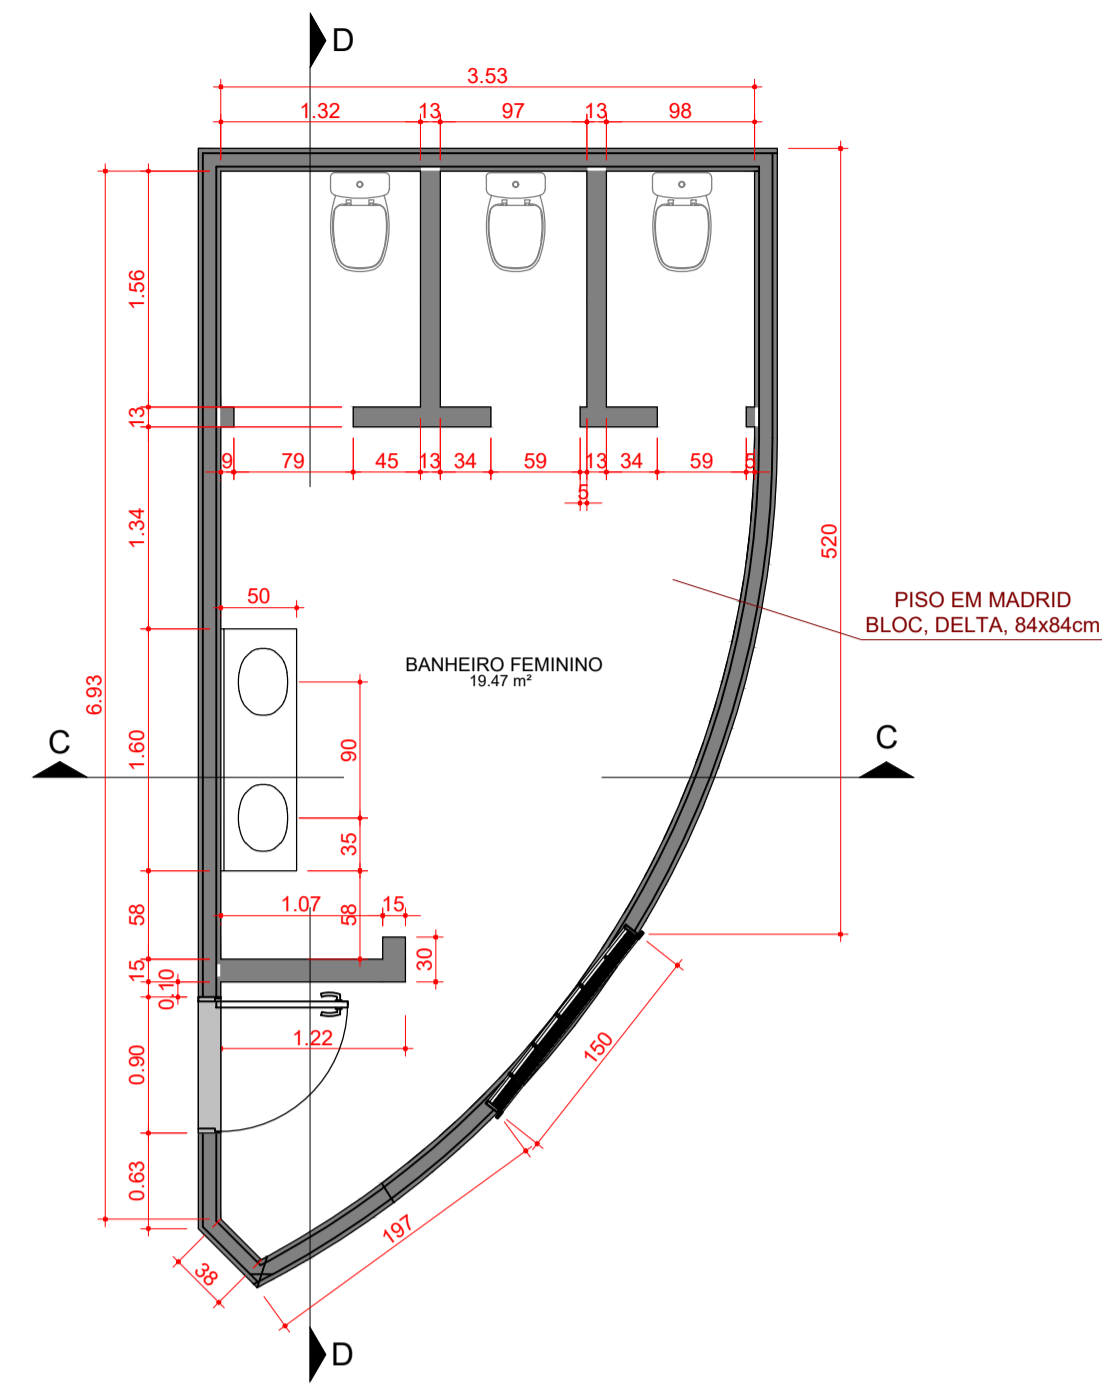


PLANTA BANHEIRO FEM.  
ESCALA 1:50

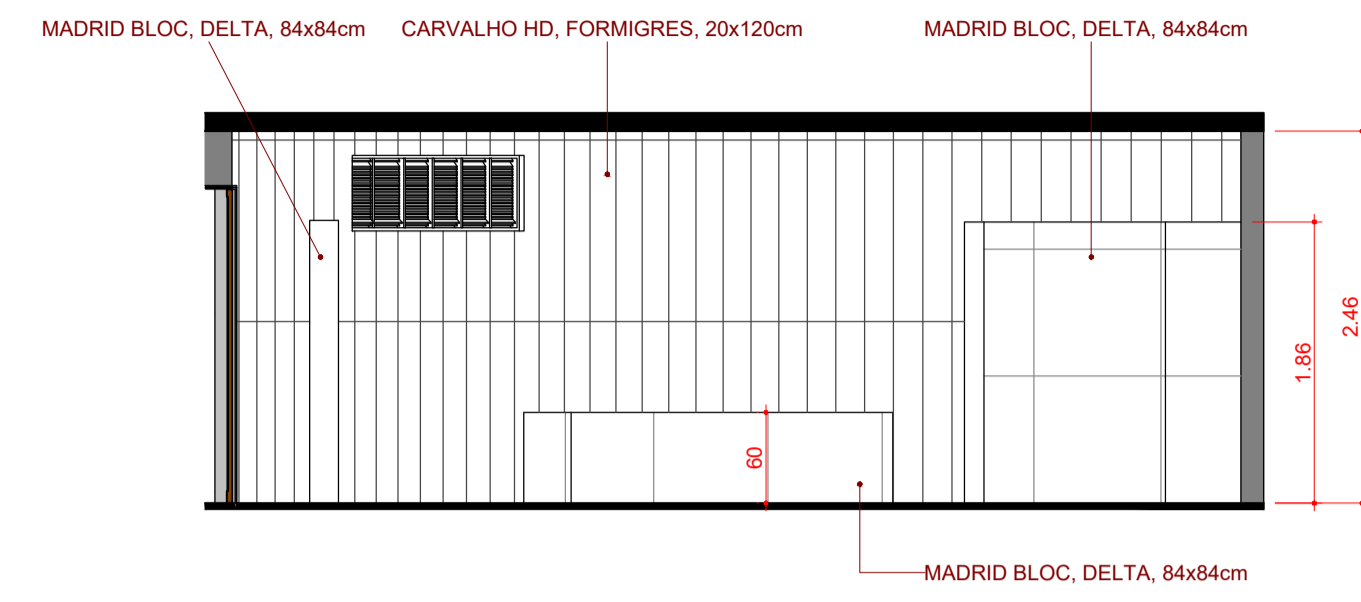


CORTE AA  
ESCALA 1:50

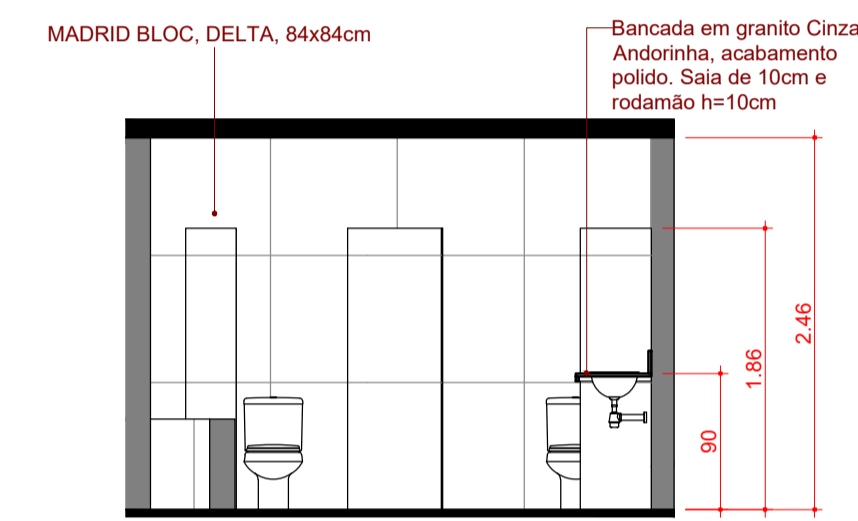


CORTE BB  
ESCALA 1:50

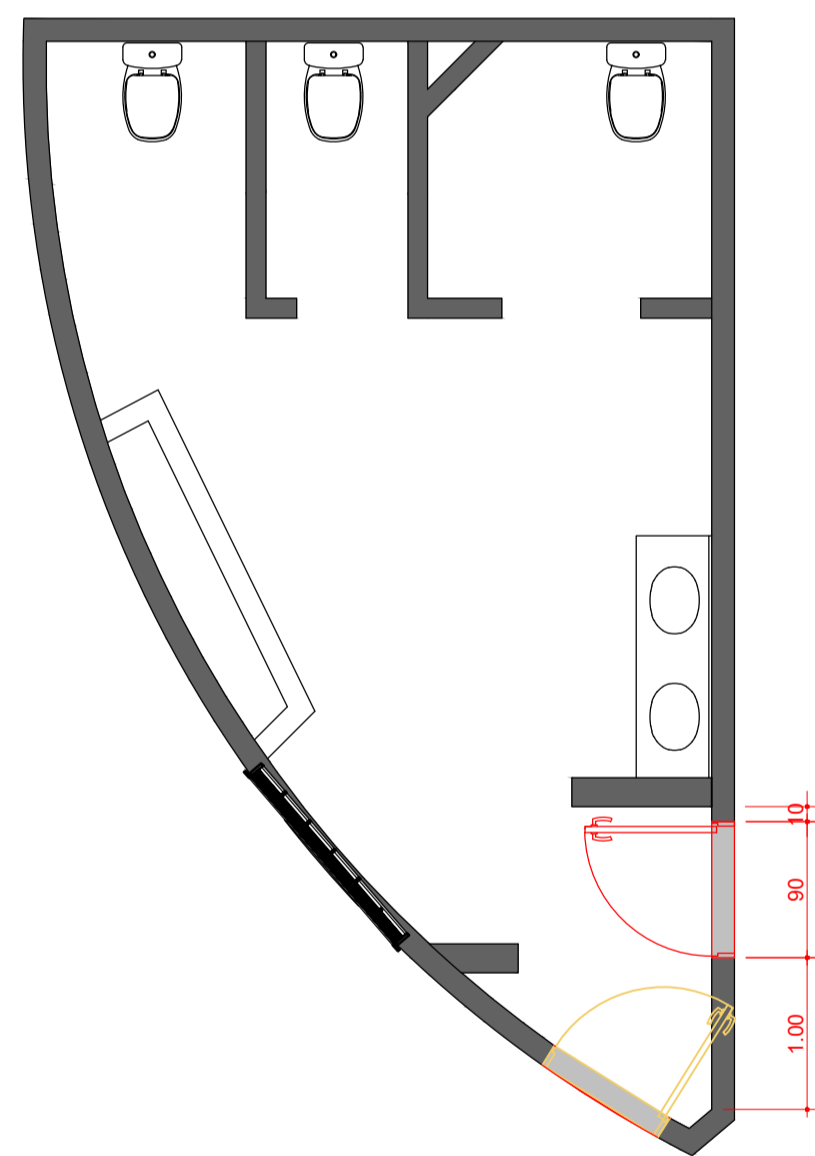


PLANTA CONSTRUIR/DEMOLIR BANH. MASC.  
ESCALA 1:50

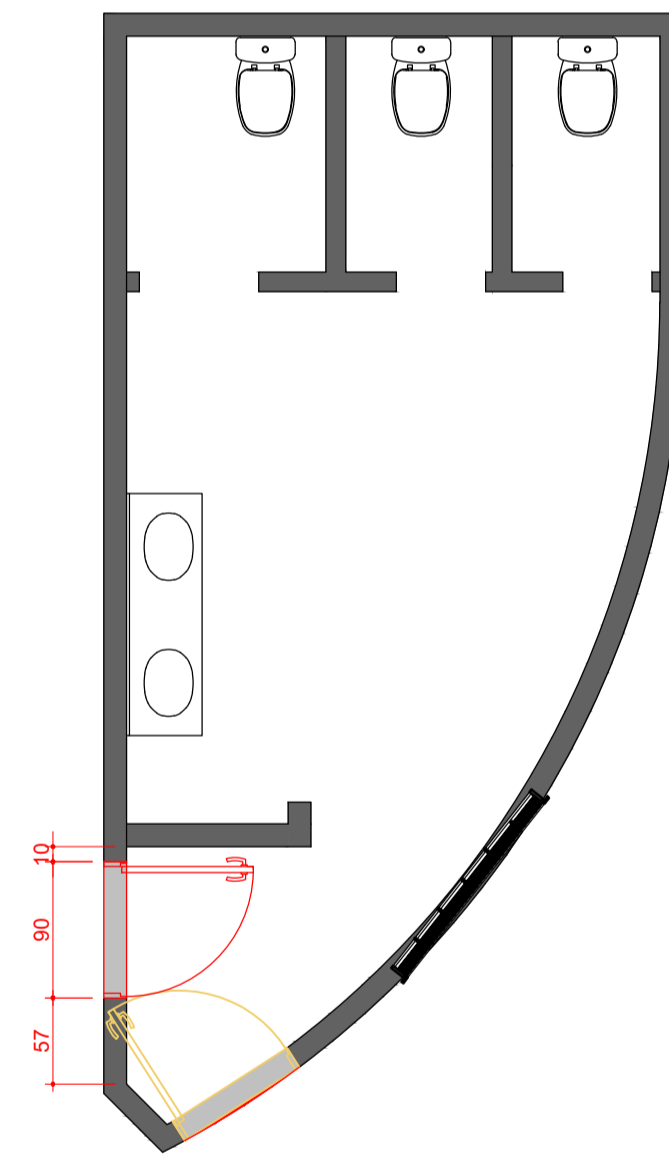

PLANTA CONSTRUIR/DEMOLIR BANH. FEM.  
ESCALA 1:50

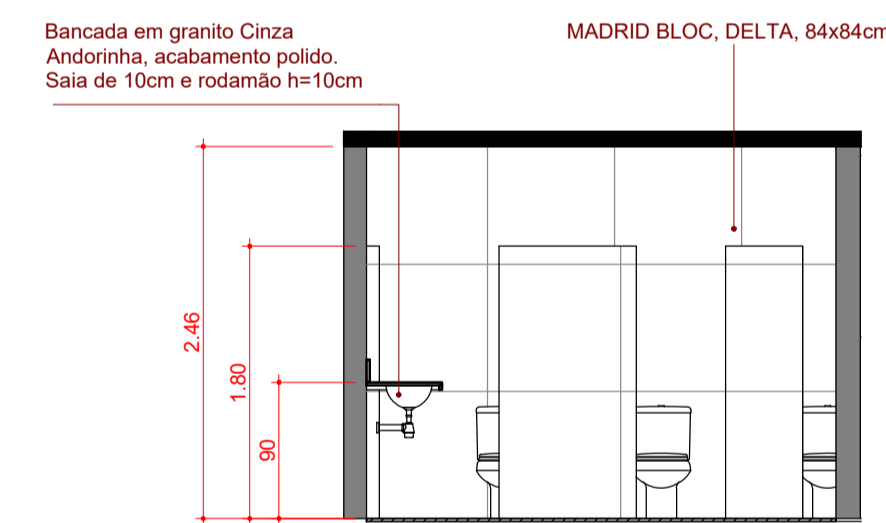

CORTE CC  
ESCALA 1:50

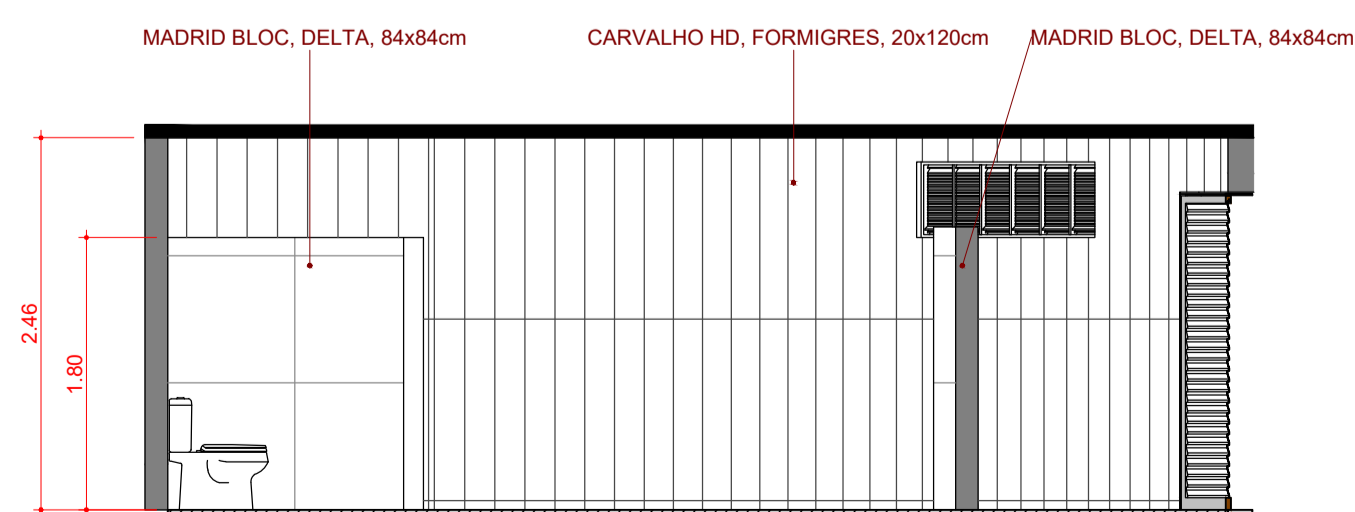

CORTE DD  
ESCALA 1:50



PREFEITURA DE PIRACANJUBA

ARQUITETÔNICO

FEIRA ESTIVA

ENDEREÇO: PRAÇA NICANOR QUIRINO DE OLIVEIRA, SETOR ESTIVA - PIRACANJUBA, GOIÁS

PROPRIETÁRIO: PREFEITURA MUNICIPAL DE PIRACANJUBA  
CNPJ: 01.179.647/0001-95

AUTOR DO PROJ.: ENG. CAIO AUGUSTO D. AMORIM  
CREA 101.4133408 D-GO

ÁREA TOTAL CONSTRUÇÃO 40,38 m <sup>2</sup>	ESCALA INDICADA	DATA 09/10/2023
---	--------------------	--------------------

ENGº CAIO AMORIM (62) 98113-5094	CONTEÚDO: PLANTA BANHEIRO MASCULINO PLANTA BANHEIRO FEMININO CORTE	FRANCHA: 1/1
-------------------------------------	---	-----------------