


1 Mapa Iluminado
Esc 1:100

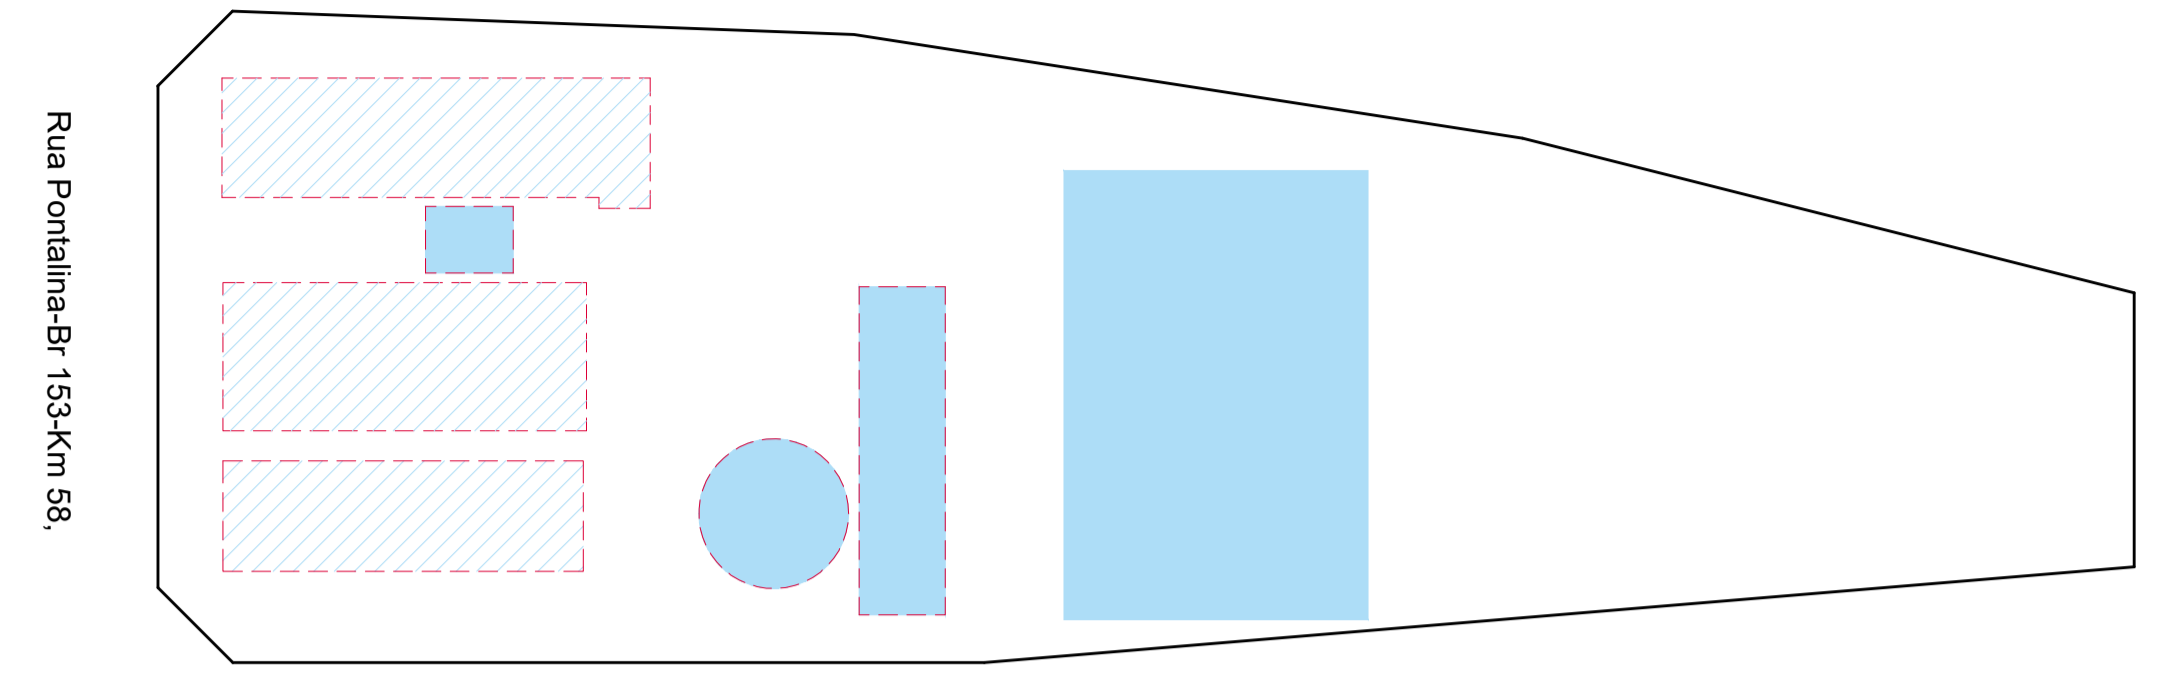

2 Planta de Situação
Esc 1:500

Construção de cobertura/telhado

MAPA ILUMINADO

Escola Municipal de Educação Básica
Sérgio Honorato e Souza

Prefeitura Municipal de Piracanjuba
CNPJ 01.179.647/0001-95

Anacarla Elias de Andrade Fernandes
Engenheira Civil
CREA 1014586631-D/GO

CONTEÚDO Croqui de Planta Baixa Área do terreno: 3559,07 m2 Área Construída: 1471,63 m2 Área de reforma: 635,73 m2	ESCALA Indicadas - Folha A1
	ENDEREÇO Rua Pontalina-Br 153-Km 58, Loteamento Dr Ruy Brasil Piracanjuba / GO
DATA JUNHO/2021	PRANCHA 1/2