



PLANTA FEIRA COBERTA
ESCALA 1:50

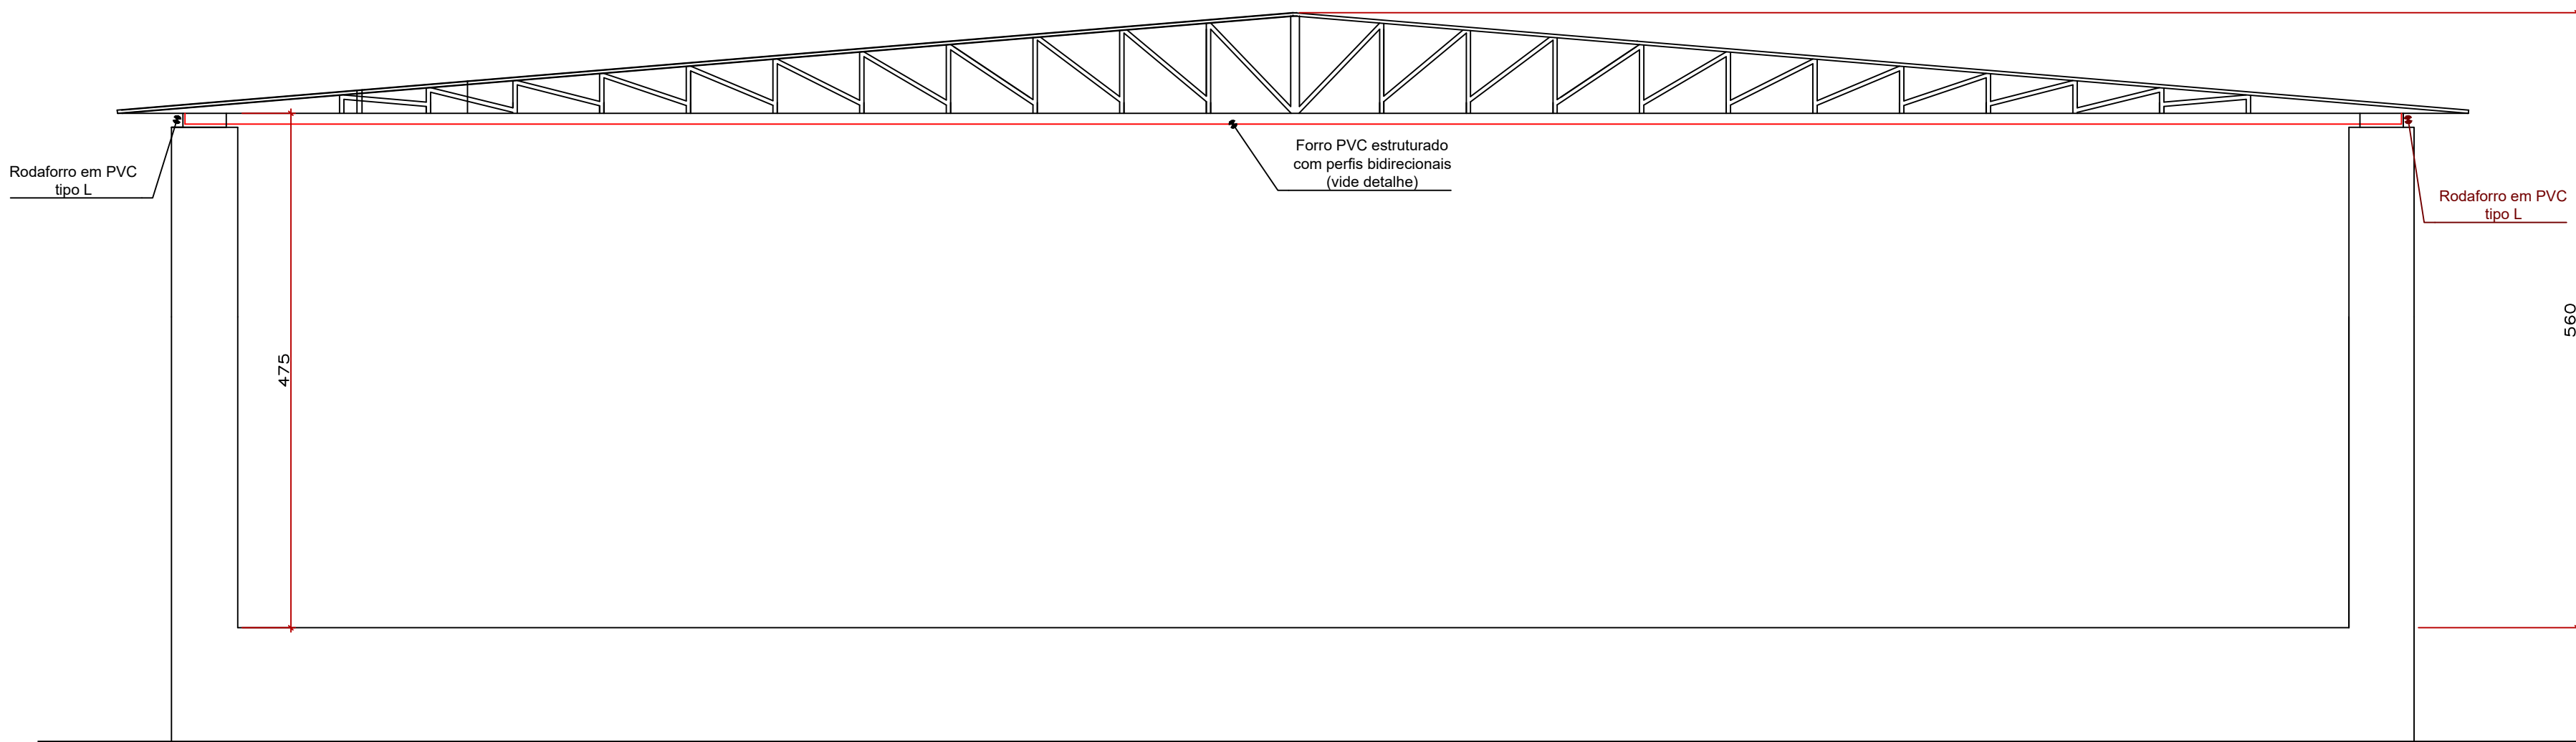

CORTE AA
ESCALA 1:50

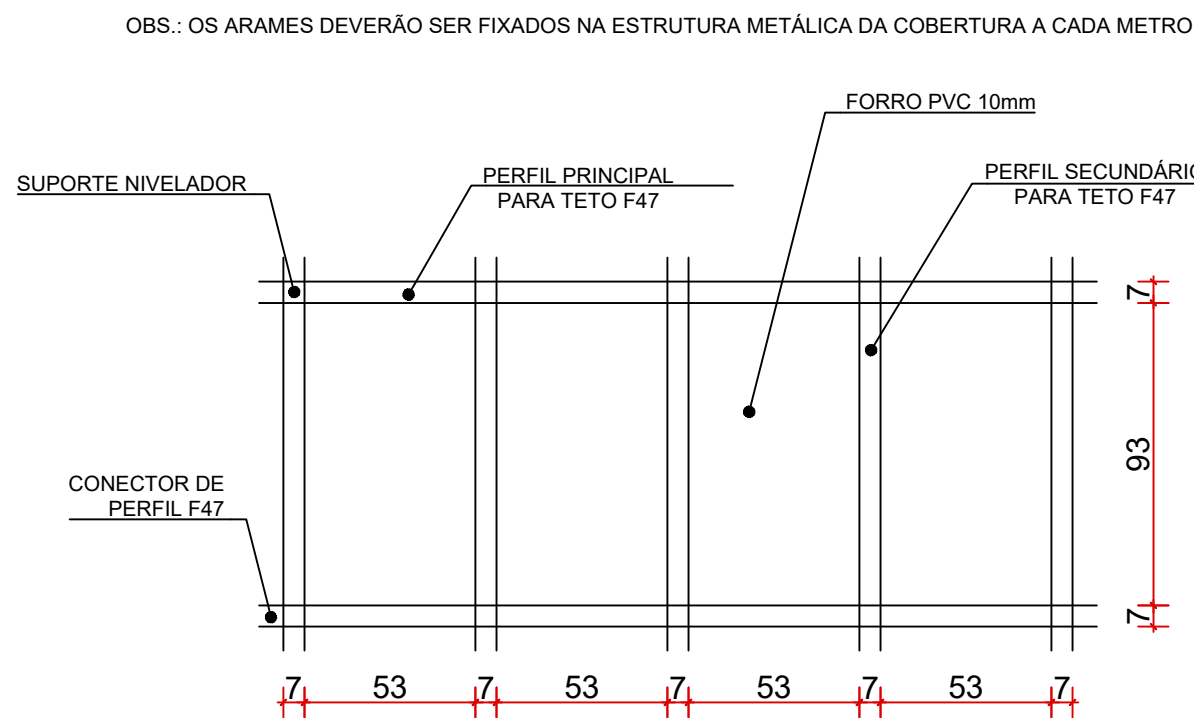

DETALHE FORRO PVC
ESCALA 1:25



PREFEITURA DE PIRACANJUBA

ARQUITETÔNICO

FEIRA COBERTA ESTIVA

ENDEREÇO: PRAÇA NICANOR QUIRINO DE OLIVEIRA, SETOR ESTIVA, PIRACANJUBA - GOIÁS

PROPRIETÁRIO: PREFEITURA MUNICIPAL DE PIRACANJUBA
CNPJ: 01.179.647/0001-95

AUTOR DO PROJ.: ENG. CAIO AUGUSTO D. AMORIM
CREA 10141334/8 D-CO

ÁREA TOTAL CONSTRUÇÃO

-

ESCALA

INDICADA

DATA

17/11/2021

ENGº CAIO AMORIM
(RG) 98113-5/094

CONTEÚDO:
PLANTA FEIRA COBERTA
CORTE AA
DETALHES

FRANQUIA: