



FECHAMENTO DA ESTRUTURA METÁLICA DA COBERTURA (TRELIÇA) COM TELHA TRAPEZOIDAL DE AÇO GALVALUME. O FORRO PVC FINALIZA NESTE FECHAMENTO COM TELHA.

Área total:
462.59 m²

PLANTA FEIRA COBERTA
ESCALA 1:50

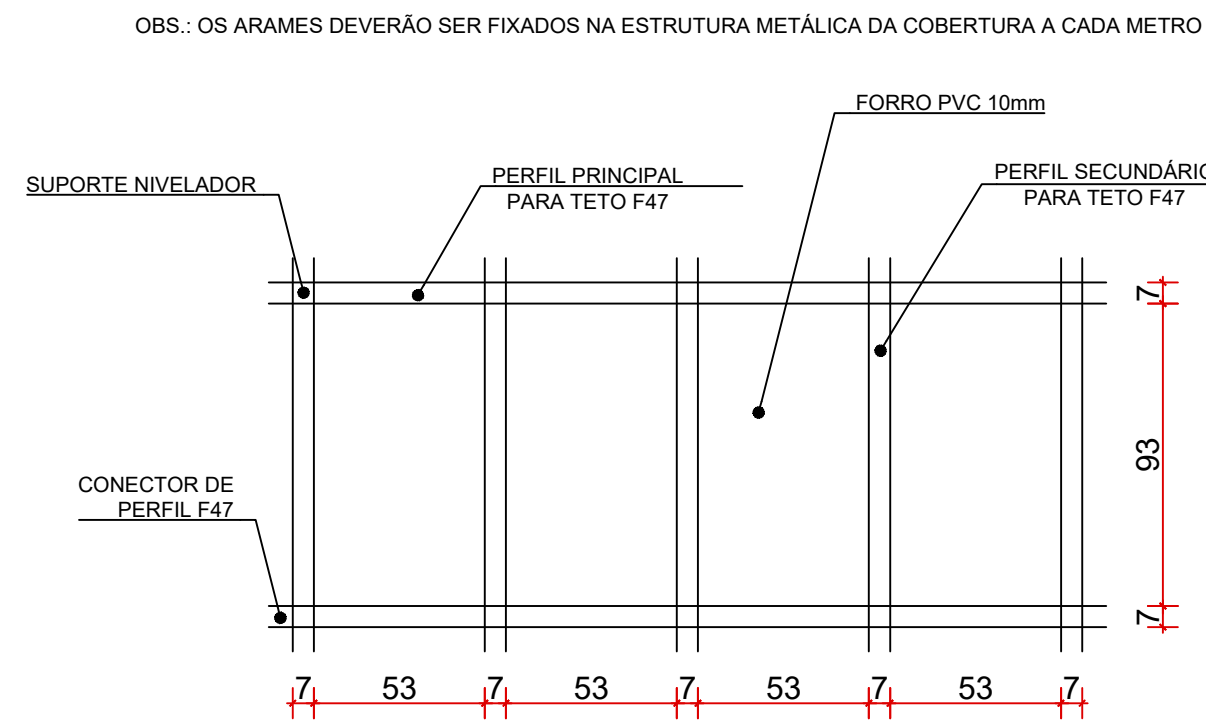

DETALHE FORRO PVC
ESCALA 1:25

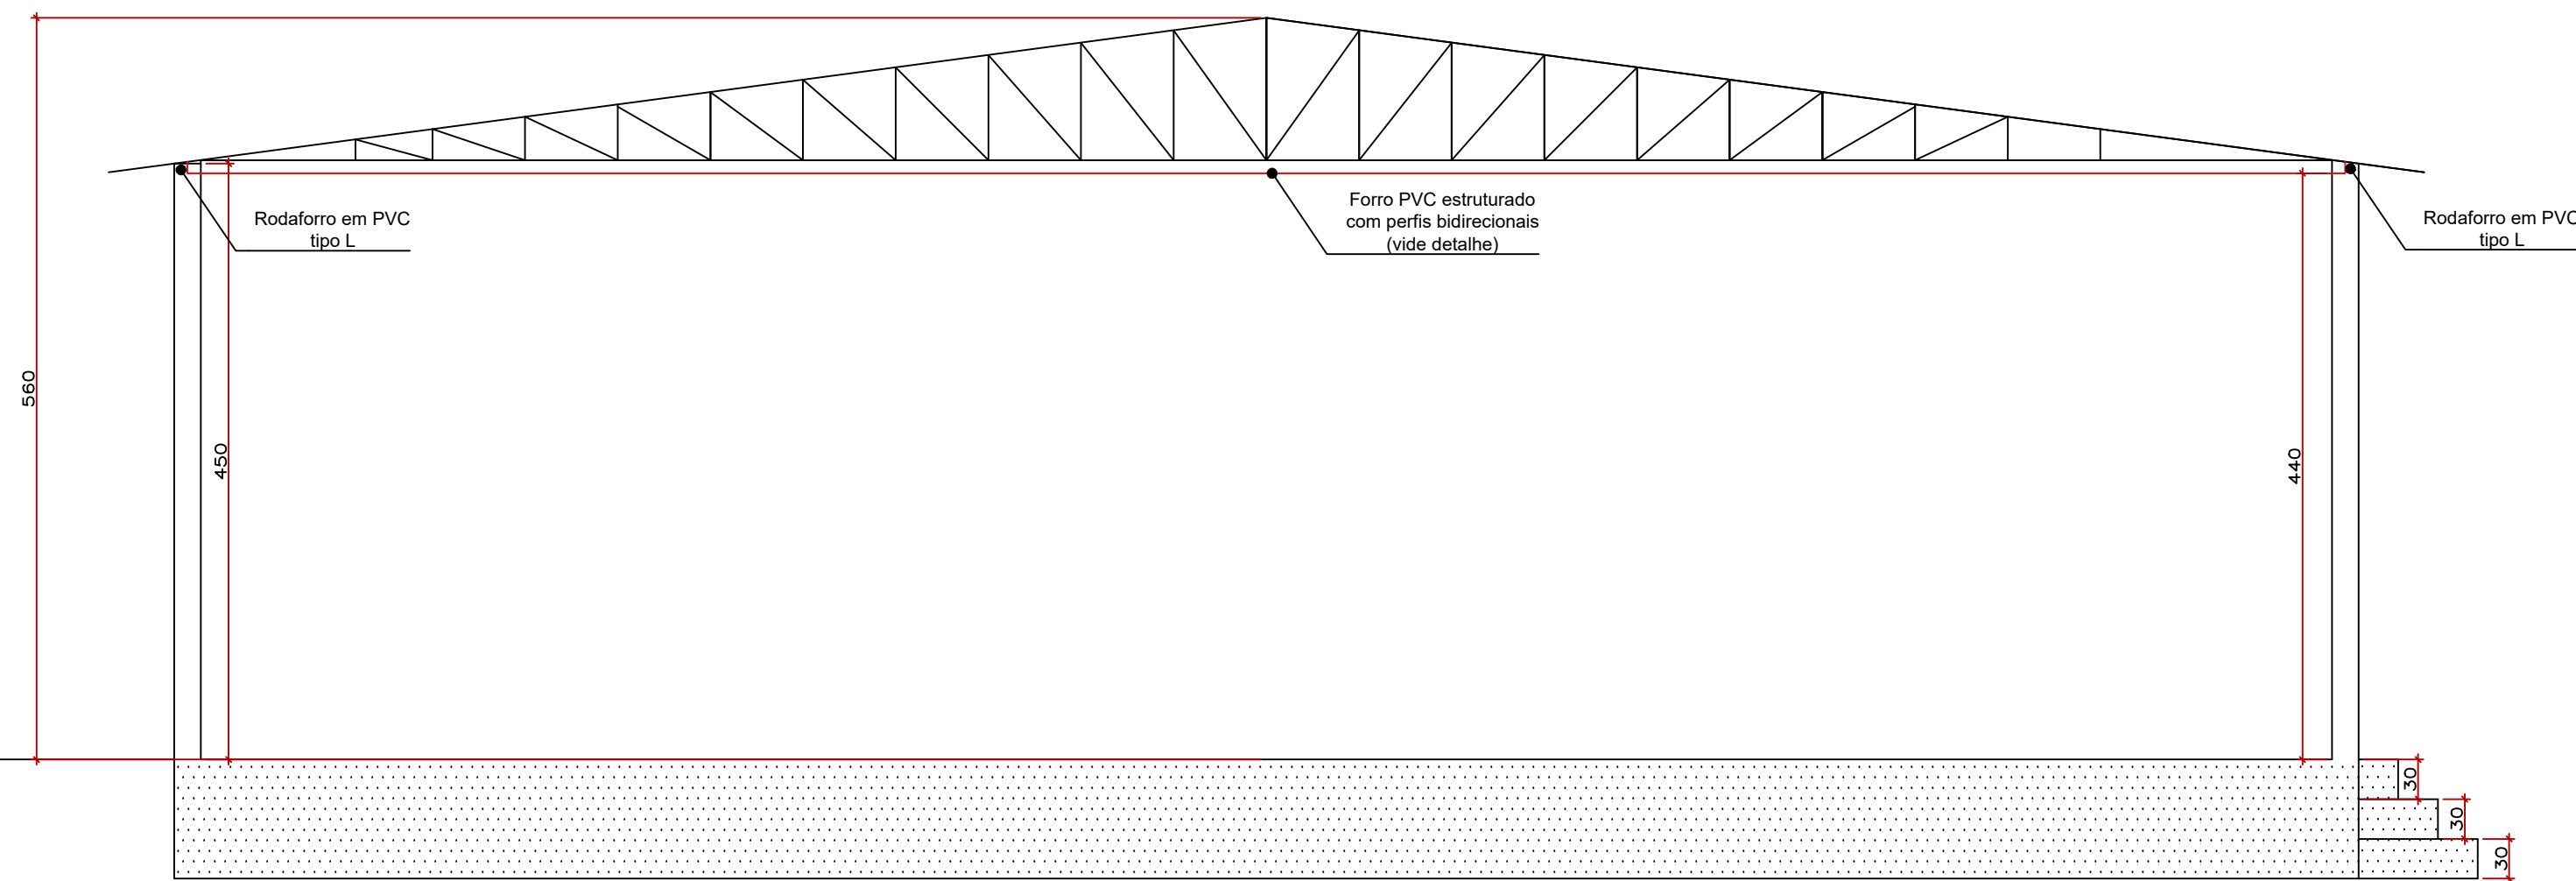

CORTE AA
ESCALA 1:50



PREFEITURA DE PIRACANJUBA

ARQUITETÔNICO

FEIRA COBERTA CENTRO

ENDEREÇO: RUA PIRACANJUBA, CENTRO, PIRACANJUBA - GOIÁS

PROPRIETÁRIO: PREFEITURA MUNICIPAL DE PIRACANJUBA
CNPJ: 01.179.647/0001-95

AUTOR DO PROJ.: ENG. CAIO AUGUSTO D. AMORIM
CREA 1014133408 D-CO

ÁREA TOTAL CONSTRUÇÃO
462,59 m²

ESCALA
INDICADA

DATA
17/11/2021

ENGº CAIO AMORIM
(62) 98113-5094

CONTEÚDO:
PLANTA FEIRA COBERTA
CORTE AA
DETALHES

FRANCHA:

1/1