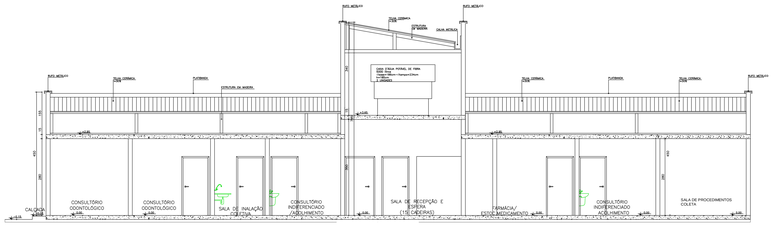

CORTE AA
escala: 1/50

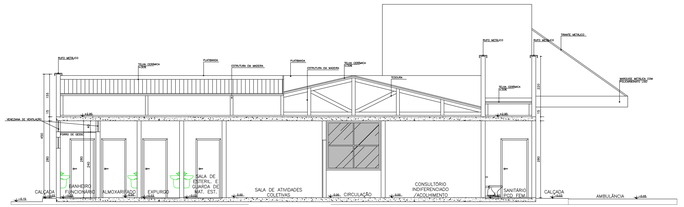

CORTE BB
escala: 1/50

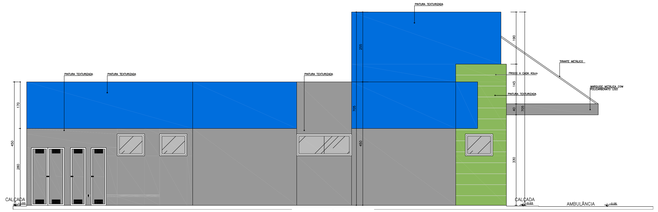

FACHADA LATERAL
escala: 1/50

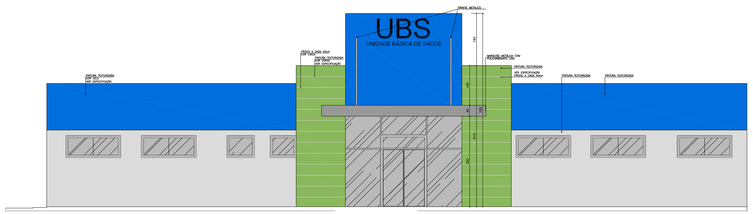

FACHADA FRONTAL
escala: 1/50

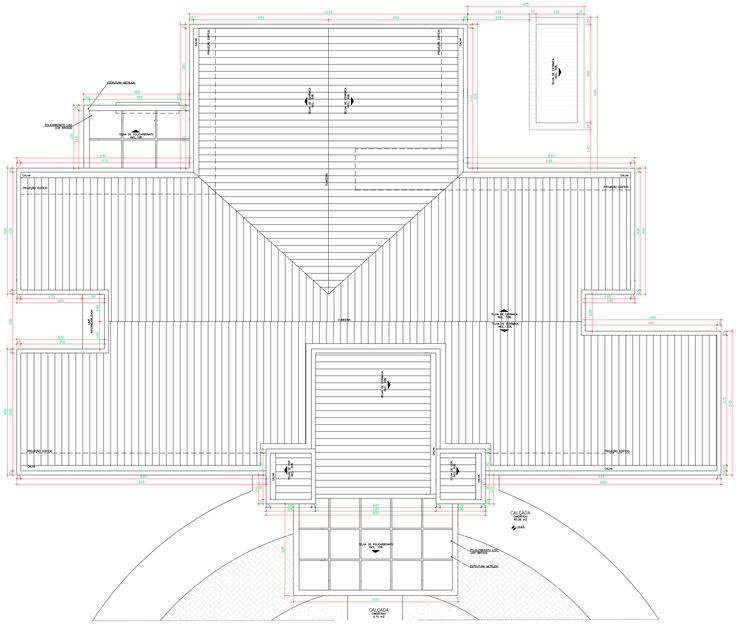

PLANTA DE COBERTURA
escala: 1/50

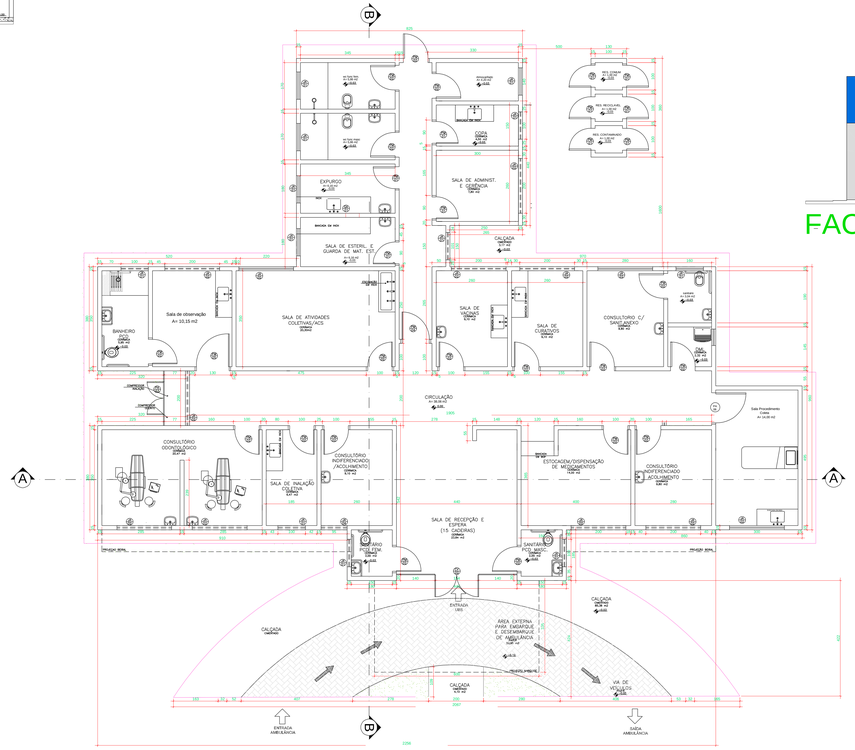

PLANTA BAIXA
escala: 1/50

QUADRO DE ÁREAS

ÁREA DO TERRENO.....3.682,30m²

ÁREA CONSTRUÍDA.....350,96m²

Esquadria e Ferragem					
Cód.	Descrição	Larg.	Alt.	Ape.	Peitil	Tipo
Ja01	Fixa Alumínio	1,20	0,70	1,00 m²		Janela
Ja02	Fixa Alumínio	1,20	0,70	1,00 m²		Janela
Ja03	Fixa Alumínio	1,20	0,70	1,00 m²		Janela