


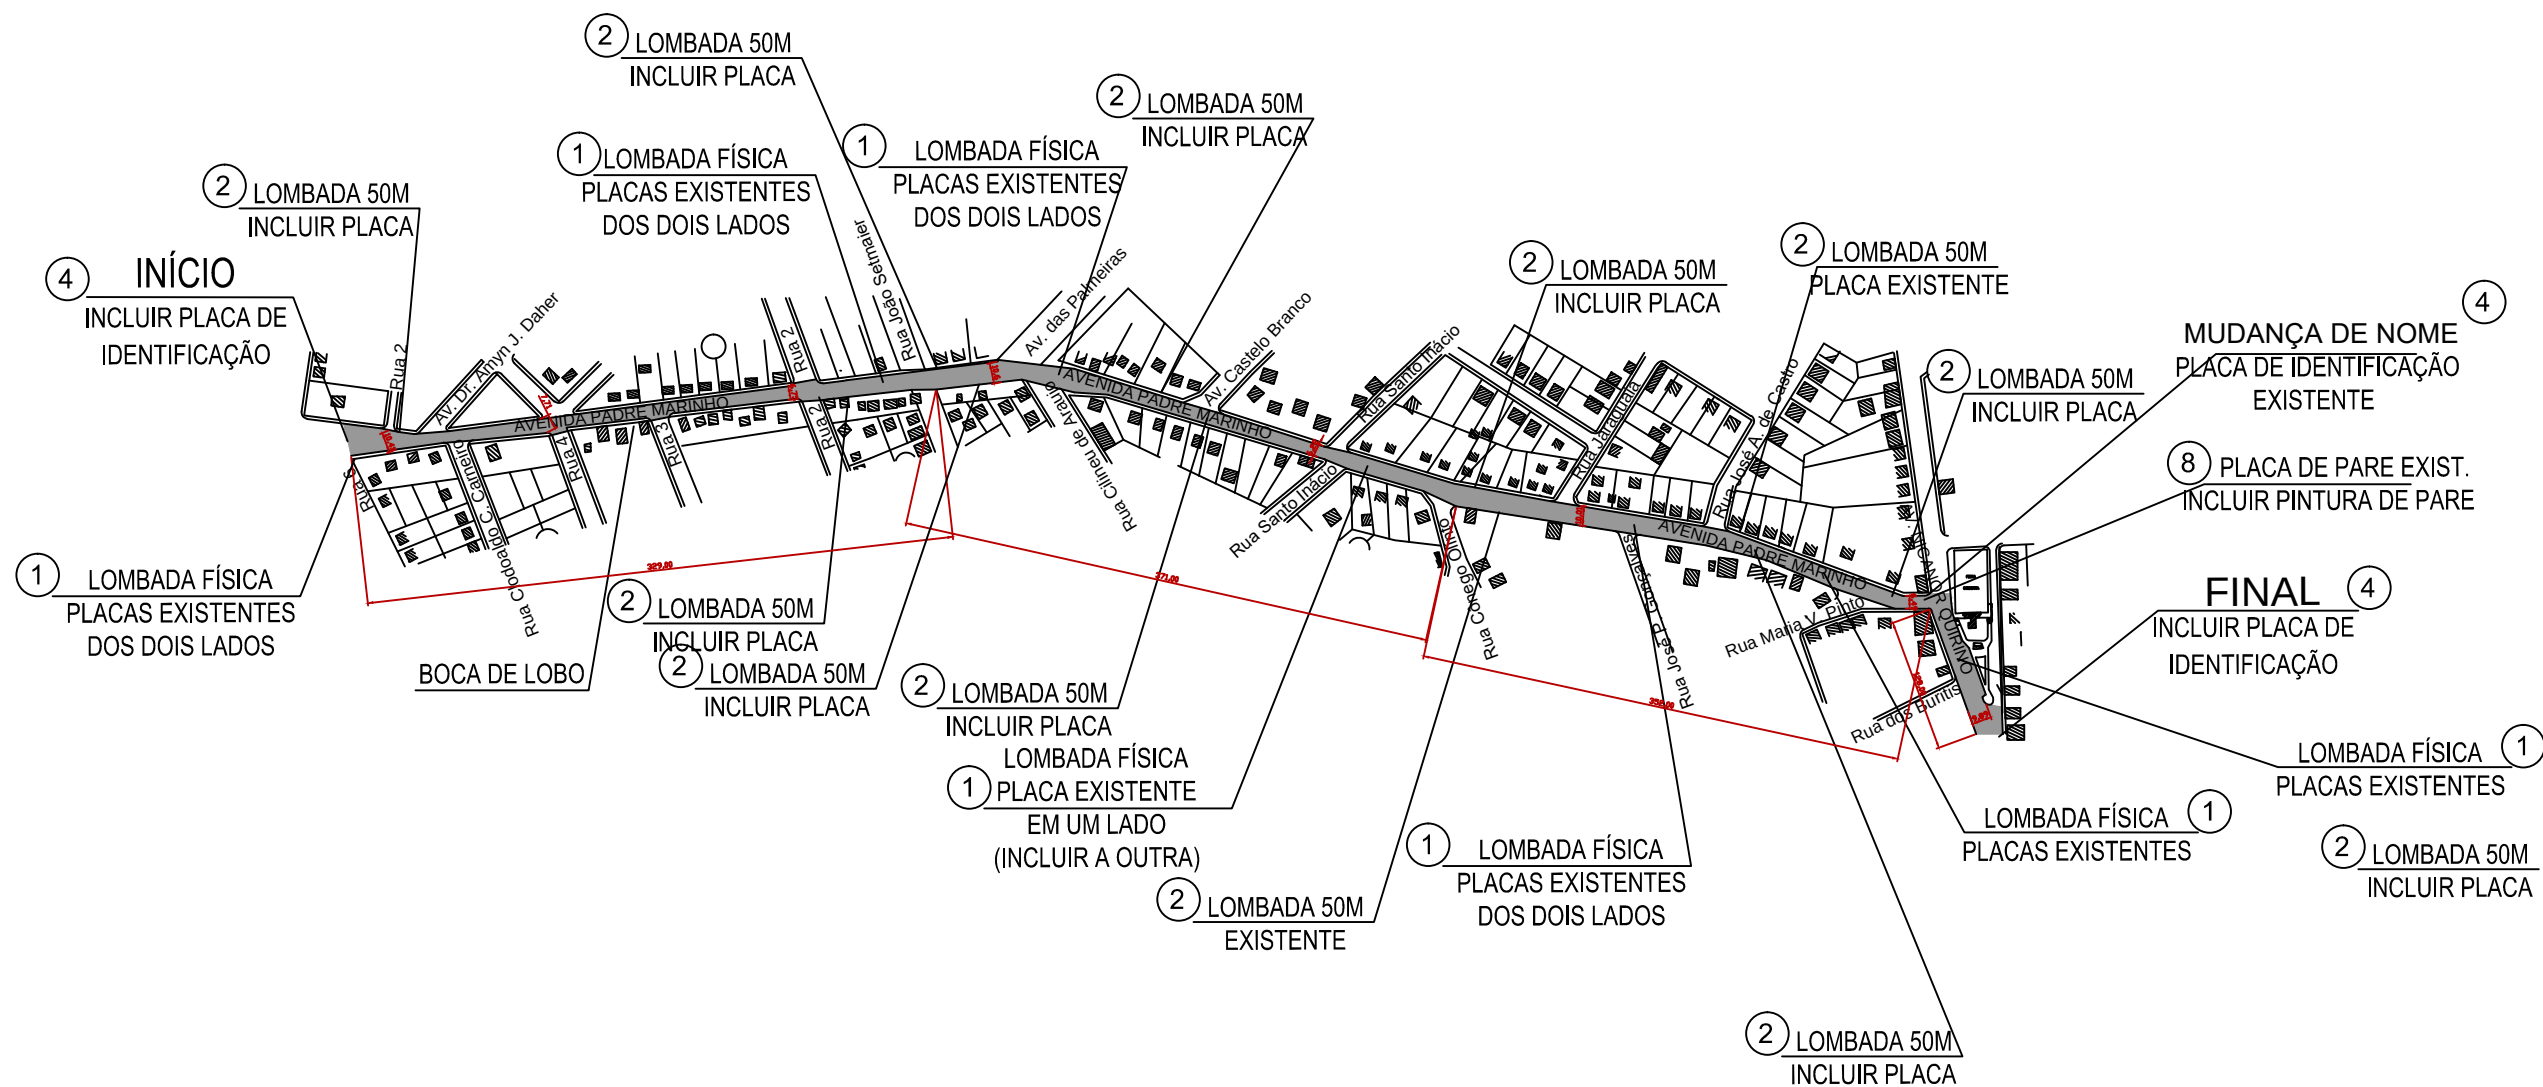


Avenida Padre Marinho e Nicanor Quirino
Largura média: 8,51m
Pista simples - comprimento total: 1180,00m
Área total: 1180*8,51 = 10.041,80m²

LEGENDA


Área a ser repaveada

1 PLANTA - RECAPEAMENTO - AV. PADRE MARINHO E NICANOR QUIRINO
ESCALA: SEM ESCALA

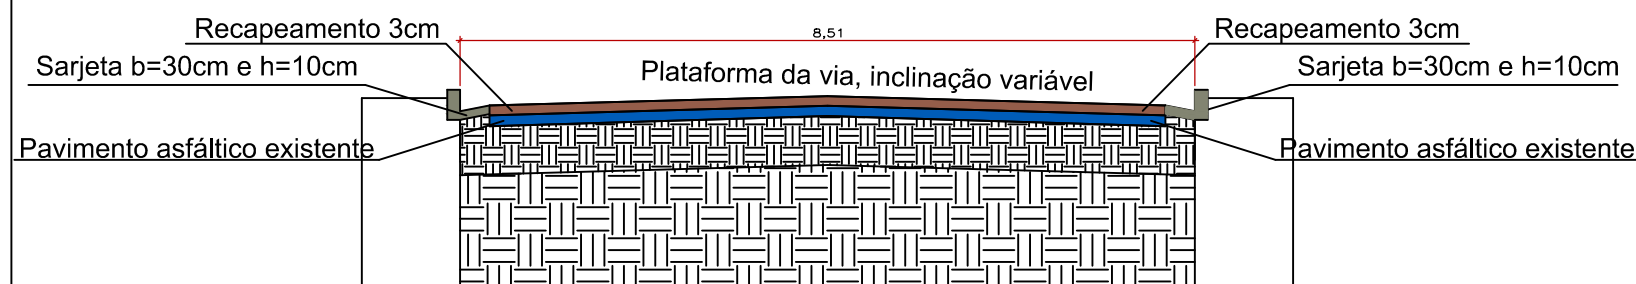


2 DETALHE DO PAVIMENTO MÃO ÚNICA
SEM ESCALA

DETALHE SARJETA

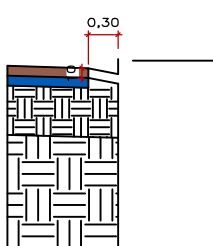

4 DETALHE SARJETA/MEIO-FIO
ESC.: 1:50


DETALHE 1
PLACA LOMBADA
FÍSICA/OBSTÁCULO

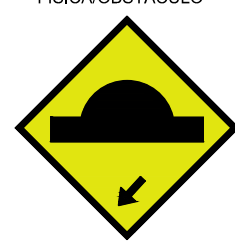


DETALHE 2
PLACA LOMBADA
FÍSICA/OBSTÁCULO (50M)






DETALHE 3
PLACA LOMBADA
FÍSICA/OBSTÁCULO (100M)

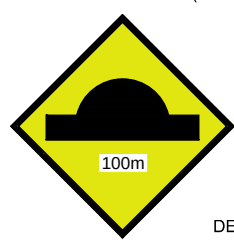

DETALHE 4
PLACA IDENTIFICAÇÃO

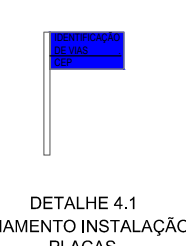


5 DETALHES 1,2,3 E 4 - LOMBADA FÍSICA E PLACA DE IDENTIFICAÇÃO
SEM ESCALA

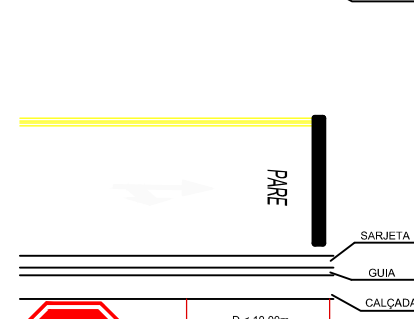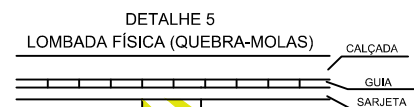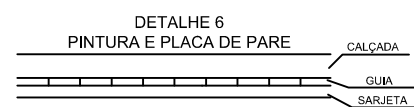

7 DETALHES 5 E 6 - LOMBADA FÍSICA E PARE
SEM ESCALA

CORTE AA

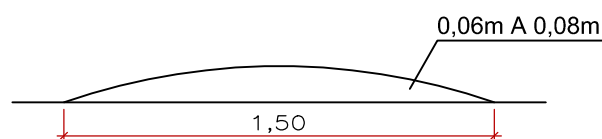

6 CORTE AA - LOMBADA FÍSICA
SEM ESCALA



PREFEITURA MUNICIPAL
DE PIRACANJUBA

Praça Wilson Eloy Pimenta 100 - Centro

RECAPEAMENTO ASFÁLTICO
PIRACANJUBA-GO

PROPRIETÁRIO:

PREFEITURA MUNICIPAL DE PIRACANJUBA
CNPJ: 01.179.647/0001-95

AUTOR DO PROJETO:

ANACARLA ELIAS DE ANDRADE FERNANDES
CREA: 1014586631D-GO

CONTEÚDO:

1. PLANTA AV. PADRE MARINHO E NICANOR QUIRINO
2. DETALHES DAS CAMADAS DO PAVIMENTO
3. SINALIZAÇÃO/DETALHES

ÁREA:

10.041,80m²

ESCALA:

INDICADA


DATA:

NOVEMBRO/2020

FOLHA:

COORDENADAS GEOGRÁFICAS:
17° 17' 56.0" S 49° 01' 45.1" W


1/2

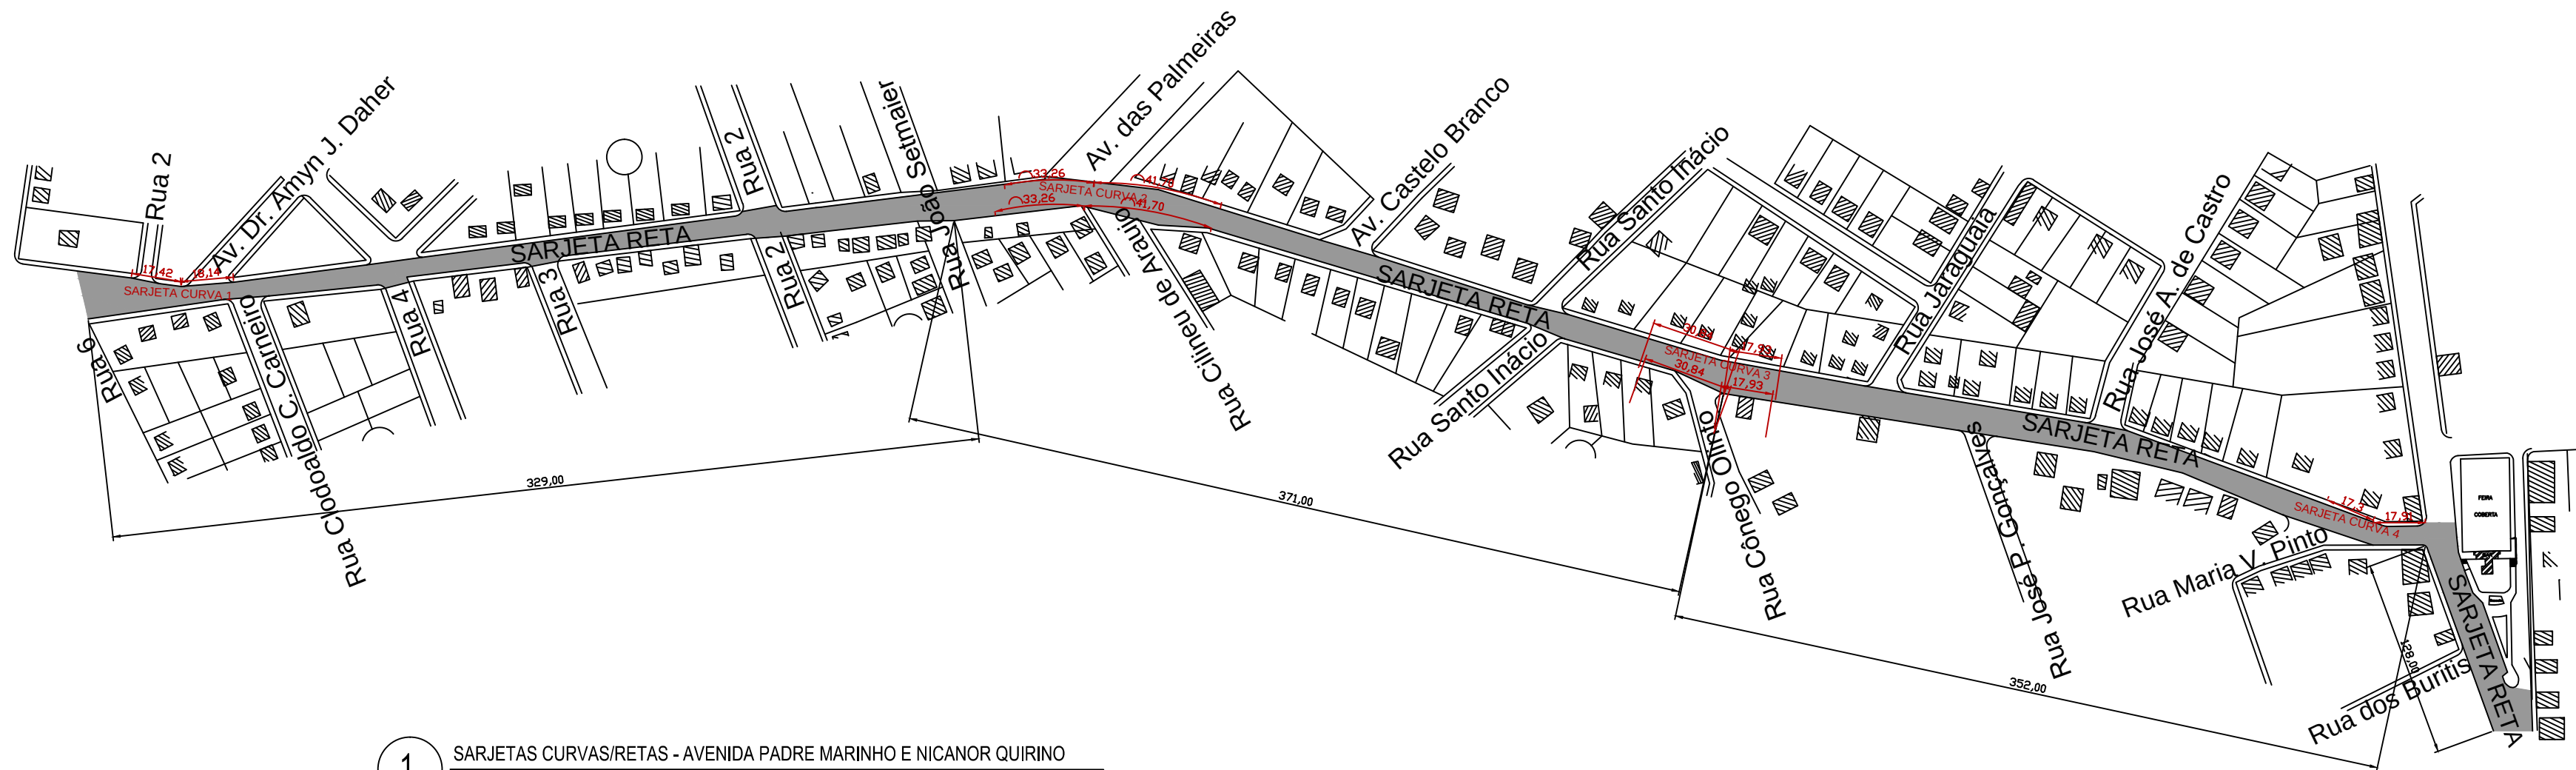

1 SARJETAS CURVAS/RETAS - AVENIDA PADRE MARINHO E NICANOR QUIRINO
ESCALA: SEM ESCALA

SARJETAS RETAS E CURVAS
RETAS: cotadas em preto
CURVAS: cotadas em vermelho e em todos os cruzamentos (comprimento 3m)
CÁLCULOS: planilha excel auxiliar

Avenida Padre Marinho e Nicanor Quirino	
Área das sarjetas	
Sarjeta curva 1	4,29m²
Sarjeta curva 2	32,80m²
Sarjeta curva 3	13,14m²
Sarjeta curva 3	10,76m²
Sarjeta curva 4	5,3m²
Sarjeta reta frente 1	159,45m²
Sarjeta reta frente 2	148,86m²
Sarjeta reta frente 3	241,18m²
Sarjeta curva chanfrado total	39,60m²

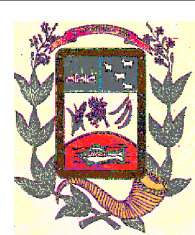

**PREFEITURA MUNICIPAL
DE PIRACANJUBA**
Praça Wilson Eloy Pimenta 100 - Centro

**RECAPEAMENTO ASFÁLTICO
PIRACANJUBA-GO**

PROPRIETÁRIO:

PREFEITURA MUNICIPAL DE PIRACANJUBA
CNPJ: 01.179.647/0001-95

AUTOR DO PROJETO:

ANACARLA ELIAS DE ANDRADE FERNANDES
CREA: 1014586631D-GO

CONTEÚDO:

1. SARJETAS AVENIDA PADRE MARINHO E NICANOR QUIRINO

ÁREA:

10.041,80m²

ESCALA:

INDICADA

DATA:

NOVEMBRO/2020

FOLHA:

2 / 2

COORDENADAS GEOGRÁFICAS:

17° 17' 56.0" S 49° 01' 45.1" W