




PLANTA BANHEIRO MASC.  
ESCALA 1:50

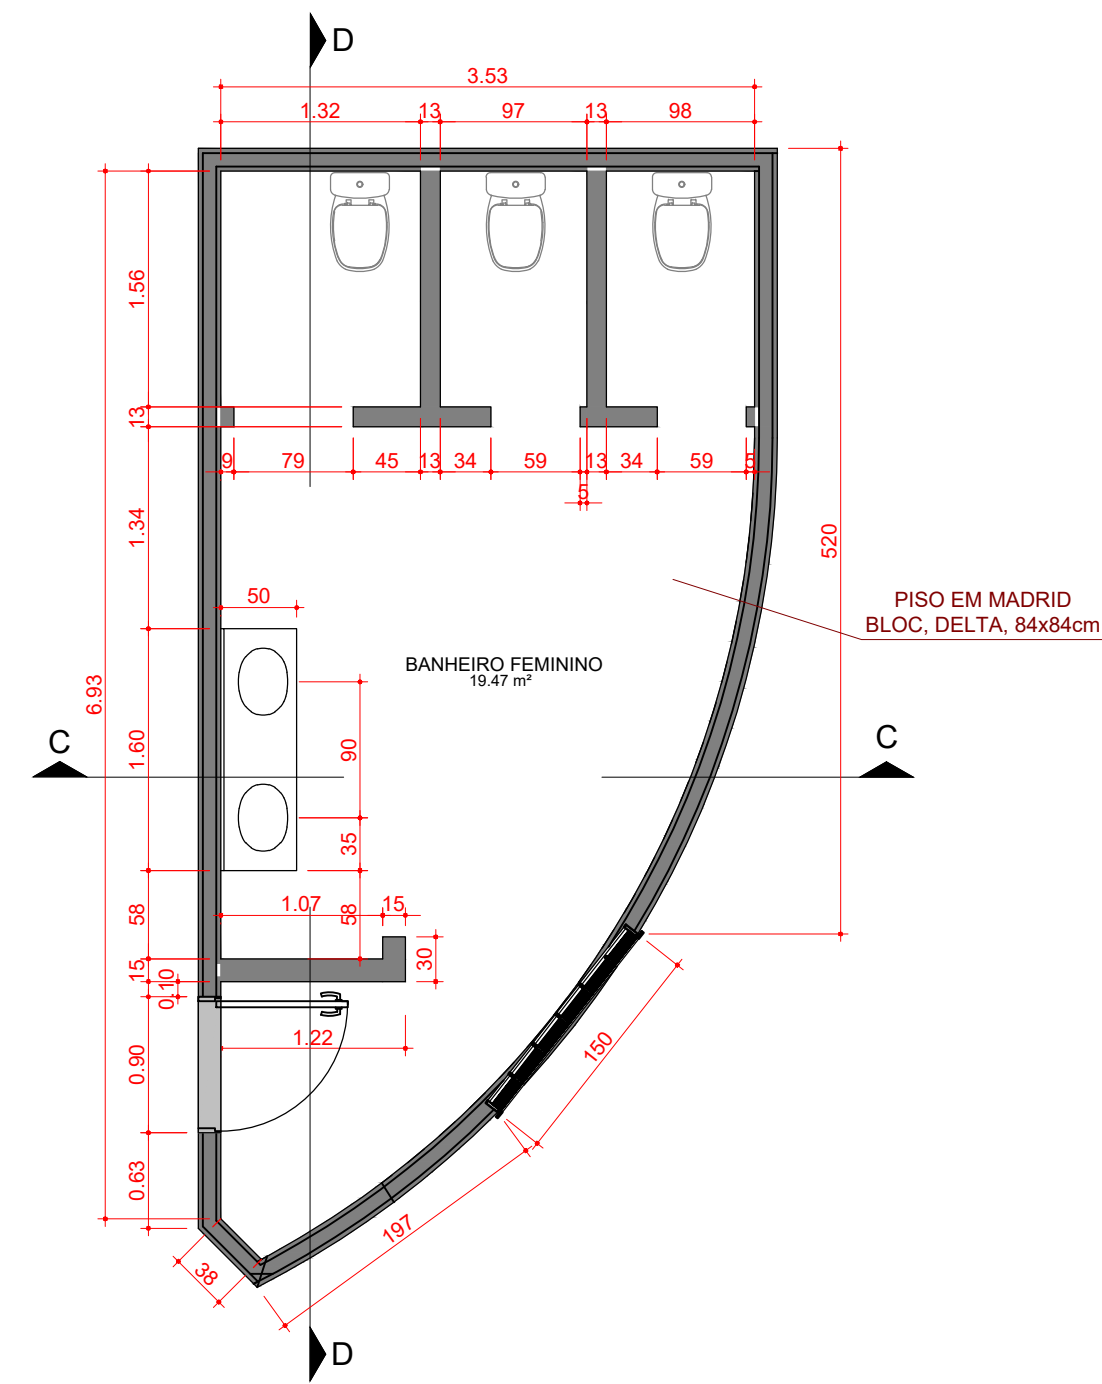


PLANTA BANHEIRO FEM.  
ESCALA 1:50

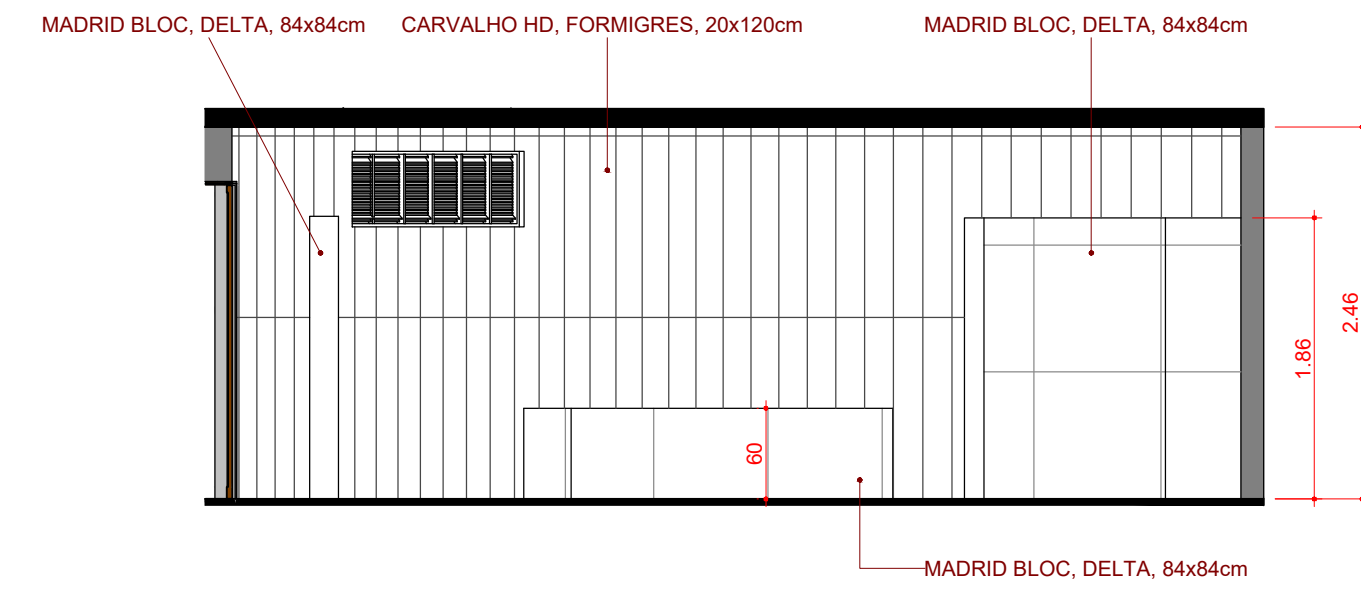


CORTE AA  
ESCALA 1:50

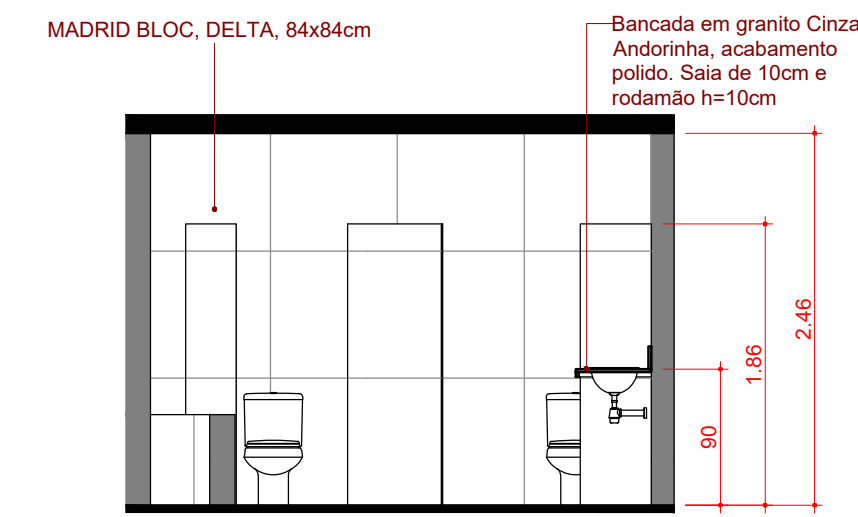


CORTE BB  
ESCALA 1:50

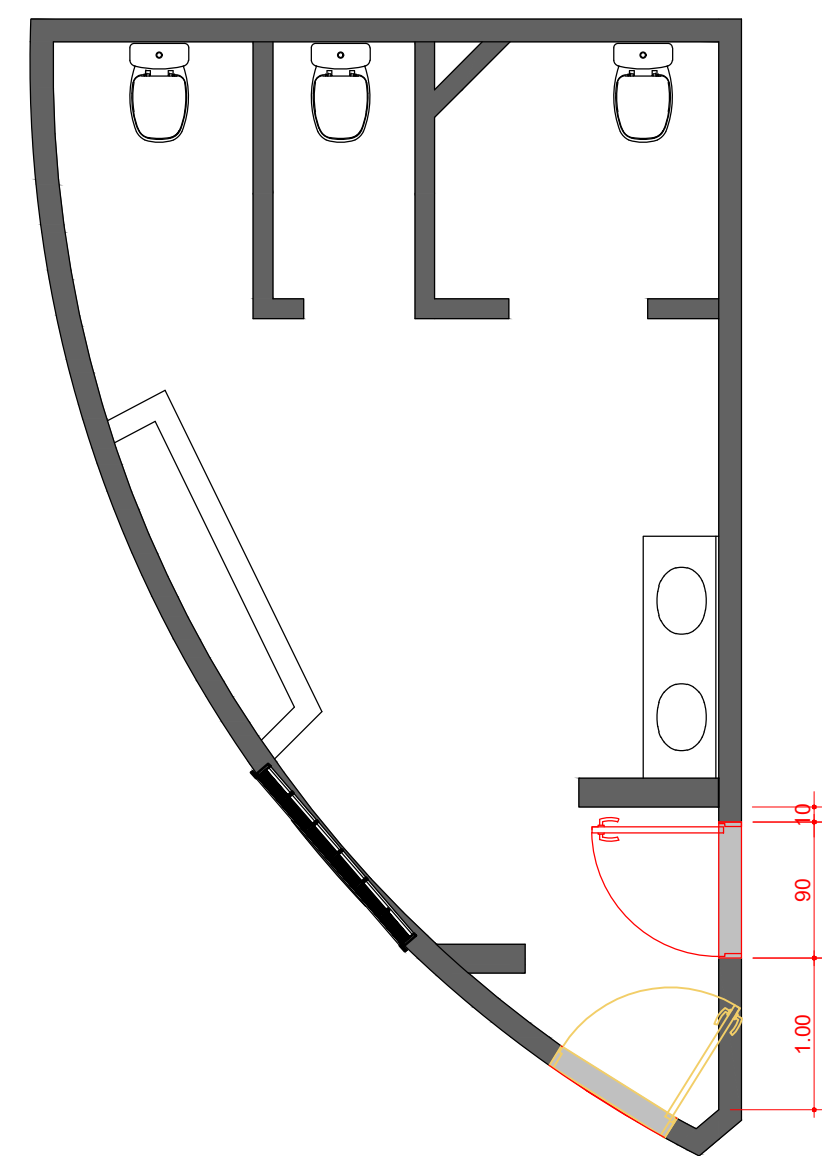


PLANTA CONSTRUIR/DEMOLIR BANH. MASC.  
ESCALA 1:50

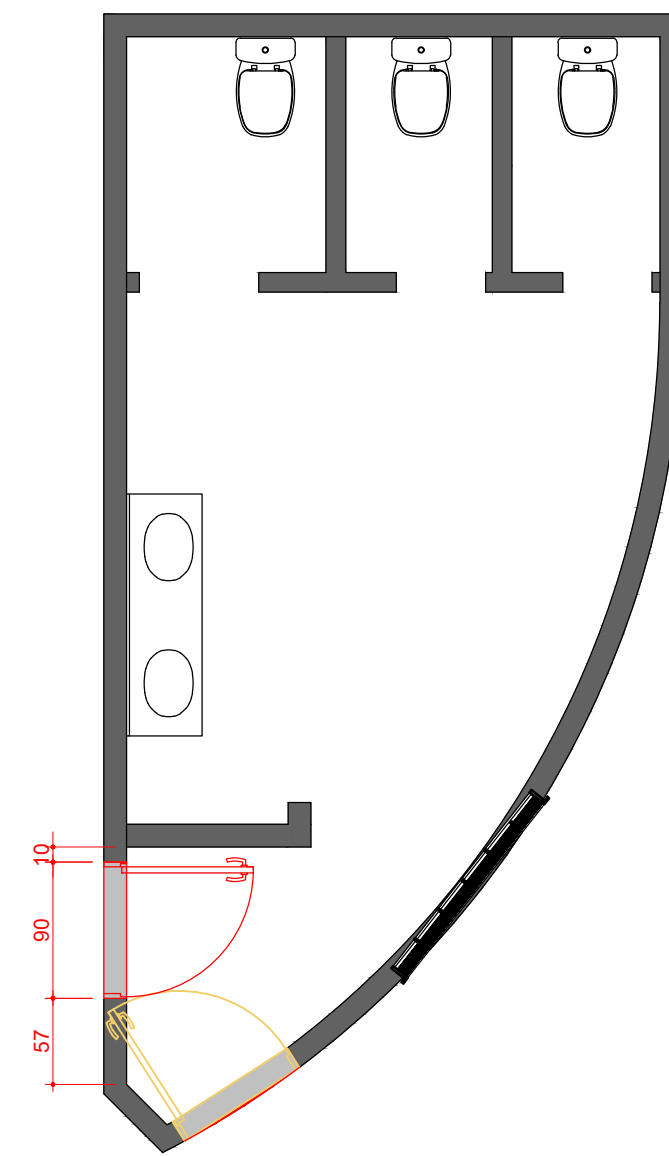

PLANTA CONSTRUIR/DEMOLIR BANH. FEM.  
ESCALA 1:50

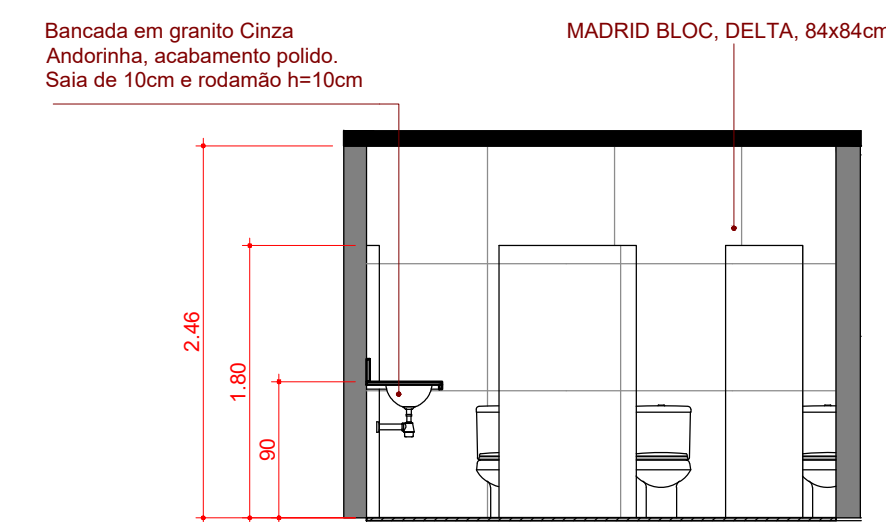

CORTE CC  
ESCALA 1:50

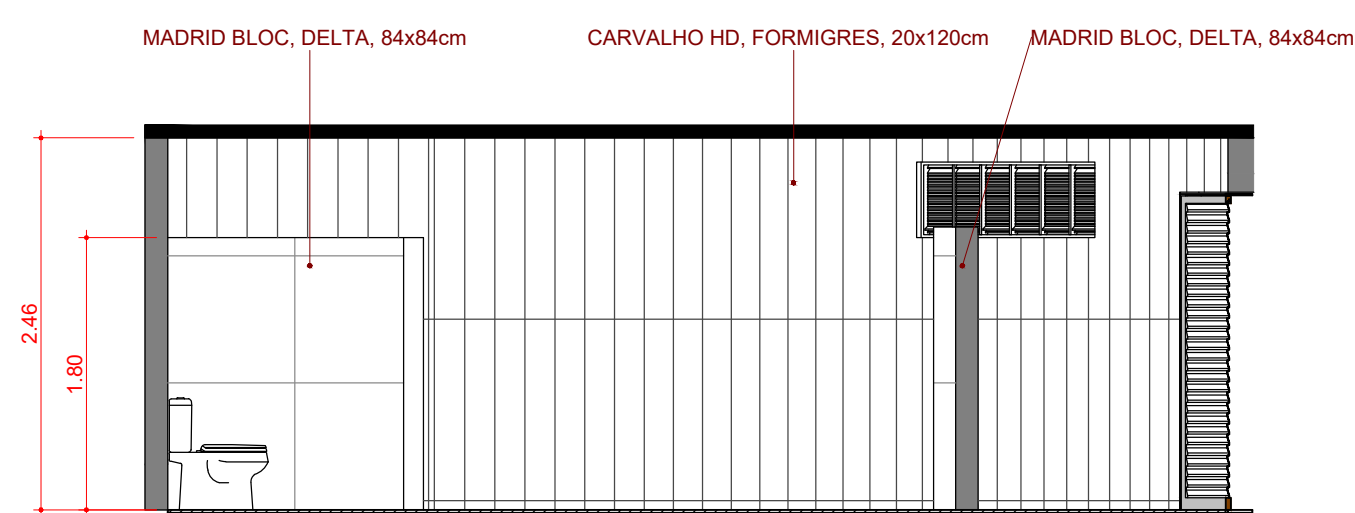

CORTE DD  
ESCALA 1:50



PREFEITURA DE PIRACANJUBA

ARQUITETÔNICO

FEIRA ESTIVA

ENDEREÇO: PRAÇA NICANOR QUIRINO DE OLIVEIRA, SETOR ESTIVA - PIRACANJUBA, GOIÁS

PROPRIETÁRIO: PREFEITURA MUNICIPAL DE PIRACANJUBA  
CNPJ: 01.179.647/0001-95

AUTOR DO PROJ.: ENG. CAIO AUGUSTO D. AMORIM  
CREA 101.4133408 D-GO

ÁREA TOTAL CONSTRUÇÃO  
40,38 m<sup>2</sup>

ESCALA  
INDICADA

DATA  
09/10/2023

ENGº CAIO AMORIM  
(62) 98113-5094

CONTEÚDO:  
PLANTA BANHEIRO MASCULINO  
PLANTA BANHEIRO FEMININO  
CORTES

FRANCHA:

1/1