
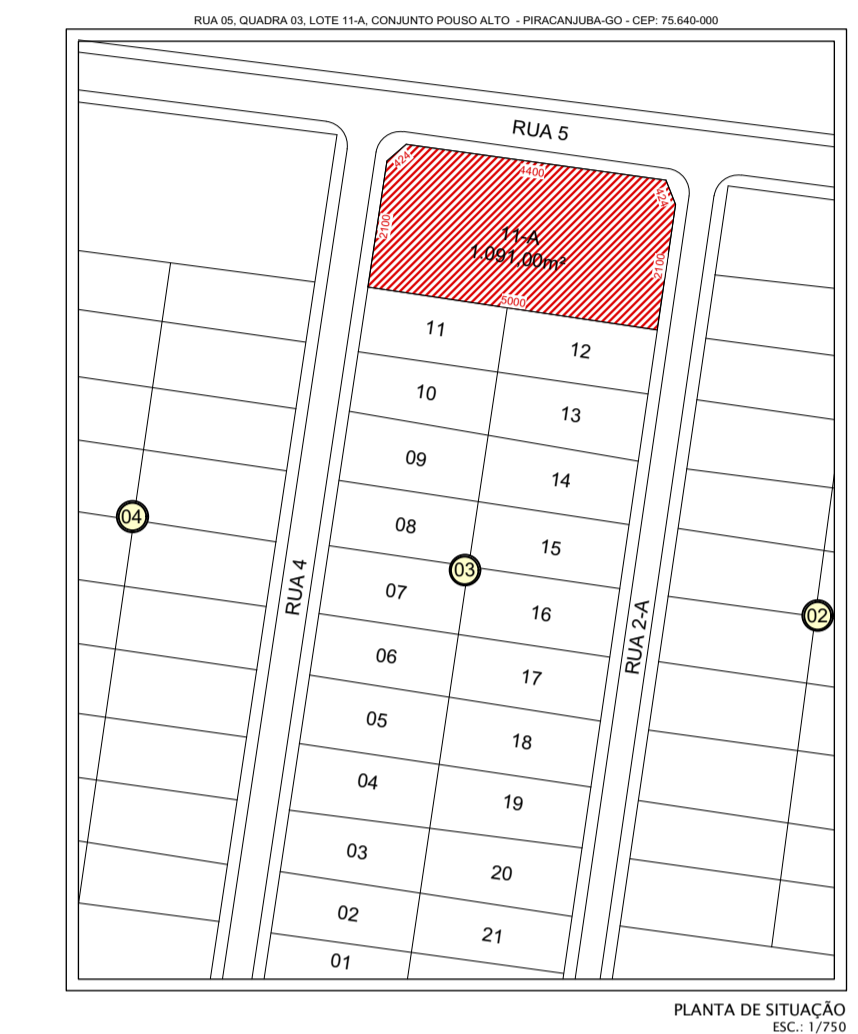


LEGENDA DE MOBILIÁRIO E EQUIPAMENTOS:

- |                            |                            |                              |
|----------------------------|----------------------------|------------------------------|
| 1 TELEVISÃO                | 12 ARMÁRIO                 | 23 BALANÇA PEDIÁTRICA        |
| 2 DVD                      | 13 MESA AUXILIAR           | 24 CARRO DE CURATIVO         |
| 3 MESA 1,20X0,50m          | 14 ARQUIVO                 | 25 FOCO DE LUZ               |
| 4 QUADRO BRANCO NA PAREDE  | 15 BALDE                   | 26 BANQUETA GIRATÓRIA/ MOCHO |
| 5 LIXEIRA COM PEDAL        | 16 ESCADA COM DOIS DEGRAUS | 27 BIOMBO                    |
| 6 IMPRESSORA NA MESA       | 17 ARQUIVO VITRINE         | 28 AUTOCLAVE                 |
| 7 AR CONDICIONADO          | 18 BRACADEIRA DE MEDICAÇÃO | 29 NEGATOSCÓPIO              |
| 8 CADEIRA DE RODAS         | 19 SUPORTE DE SORO         | 30 ARMÁRIO SUSPENSO          |
| 9 PROJETO DE MULTIMÍDIA    | 20 CENTRÍFUGA              | 31 SELADORA                  |
| 10 NOTEBOOK / COMPUTADOR   | 21 REGUA DE GASES          | 32 CARRINHO DE LIMPEZA       |
| 11 ESTANTE COM PRATELEIRAS | 22 BALANÇA ADULTA          | 33 EXAUSTOR MECÂNICO         |

QUADRO DE MATERIAIS DE ACABAMENTO		
PISO	PAREDE	TETO
1 - PISO EM PORCELANATO COM ÍNDICE DE ABSORÇÃO INFERIOR A 4%	1 - PAREDE COM APLICAÇÃO DE PINTURA COM TINTA ACRÍLICA LAVÁVEL	1 - TETO COM APLICAÇÃO DE PINTURA COM TINTA ACRÍLICA LAVÁVEL
	2 - PAREDE REVESTIMENTO CERÂMICO COM ÍNDICE DE ABSORÇÃO INFERIOR A 4%	2 - TETO COM APLICAÇÃO DE PINTURA COM TINTA EPOXI.
	3 - PAREDE COM APLICAÇÃO DE PINTURA COM TINTA ACRÍLICA LAVÁVEL + REVESTIMENTO CERÂMICO COM ÍNDICE DE ABSORÇÃO INFERIOR A 4%	

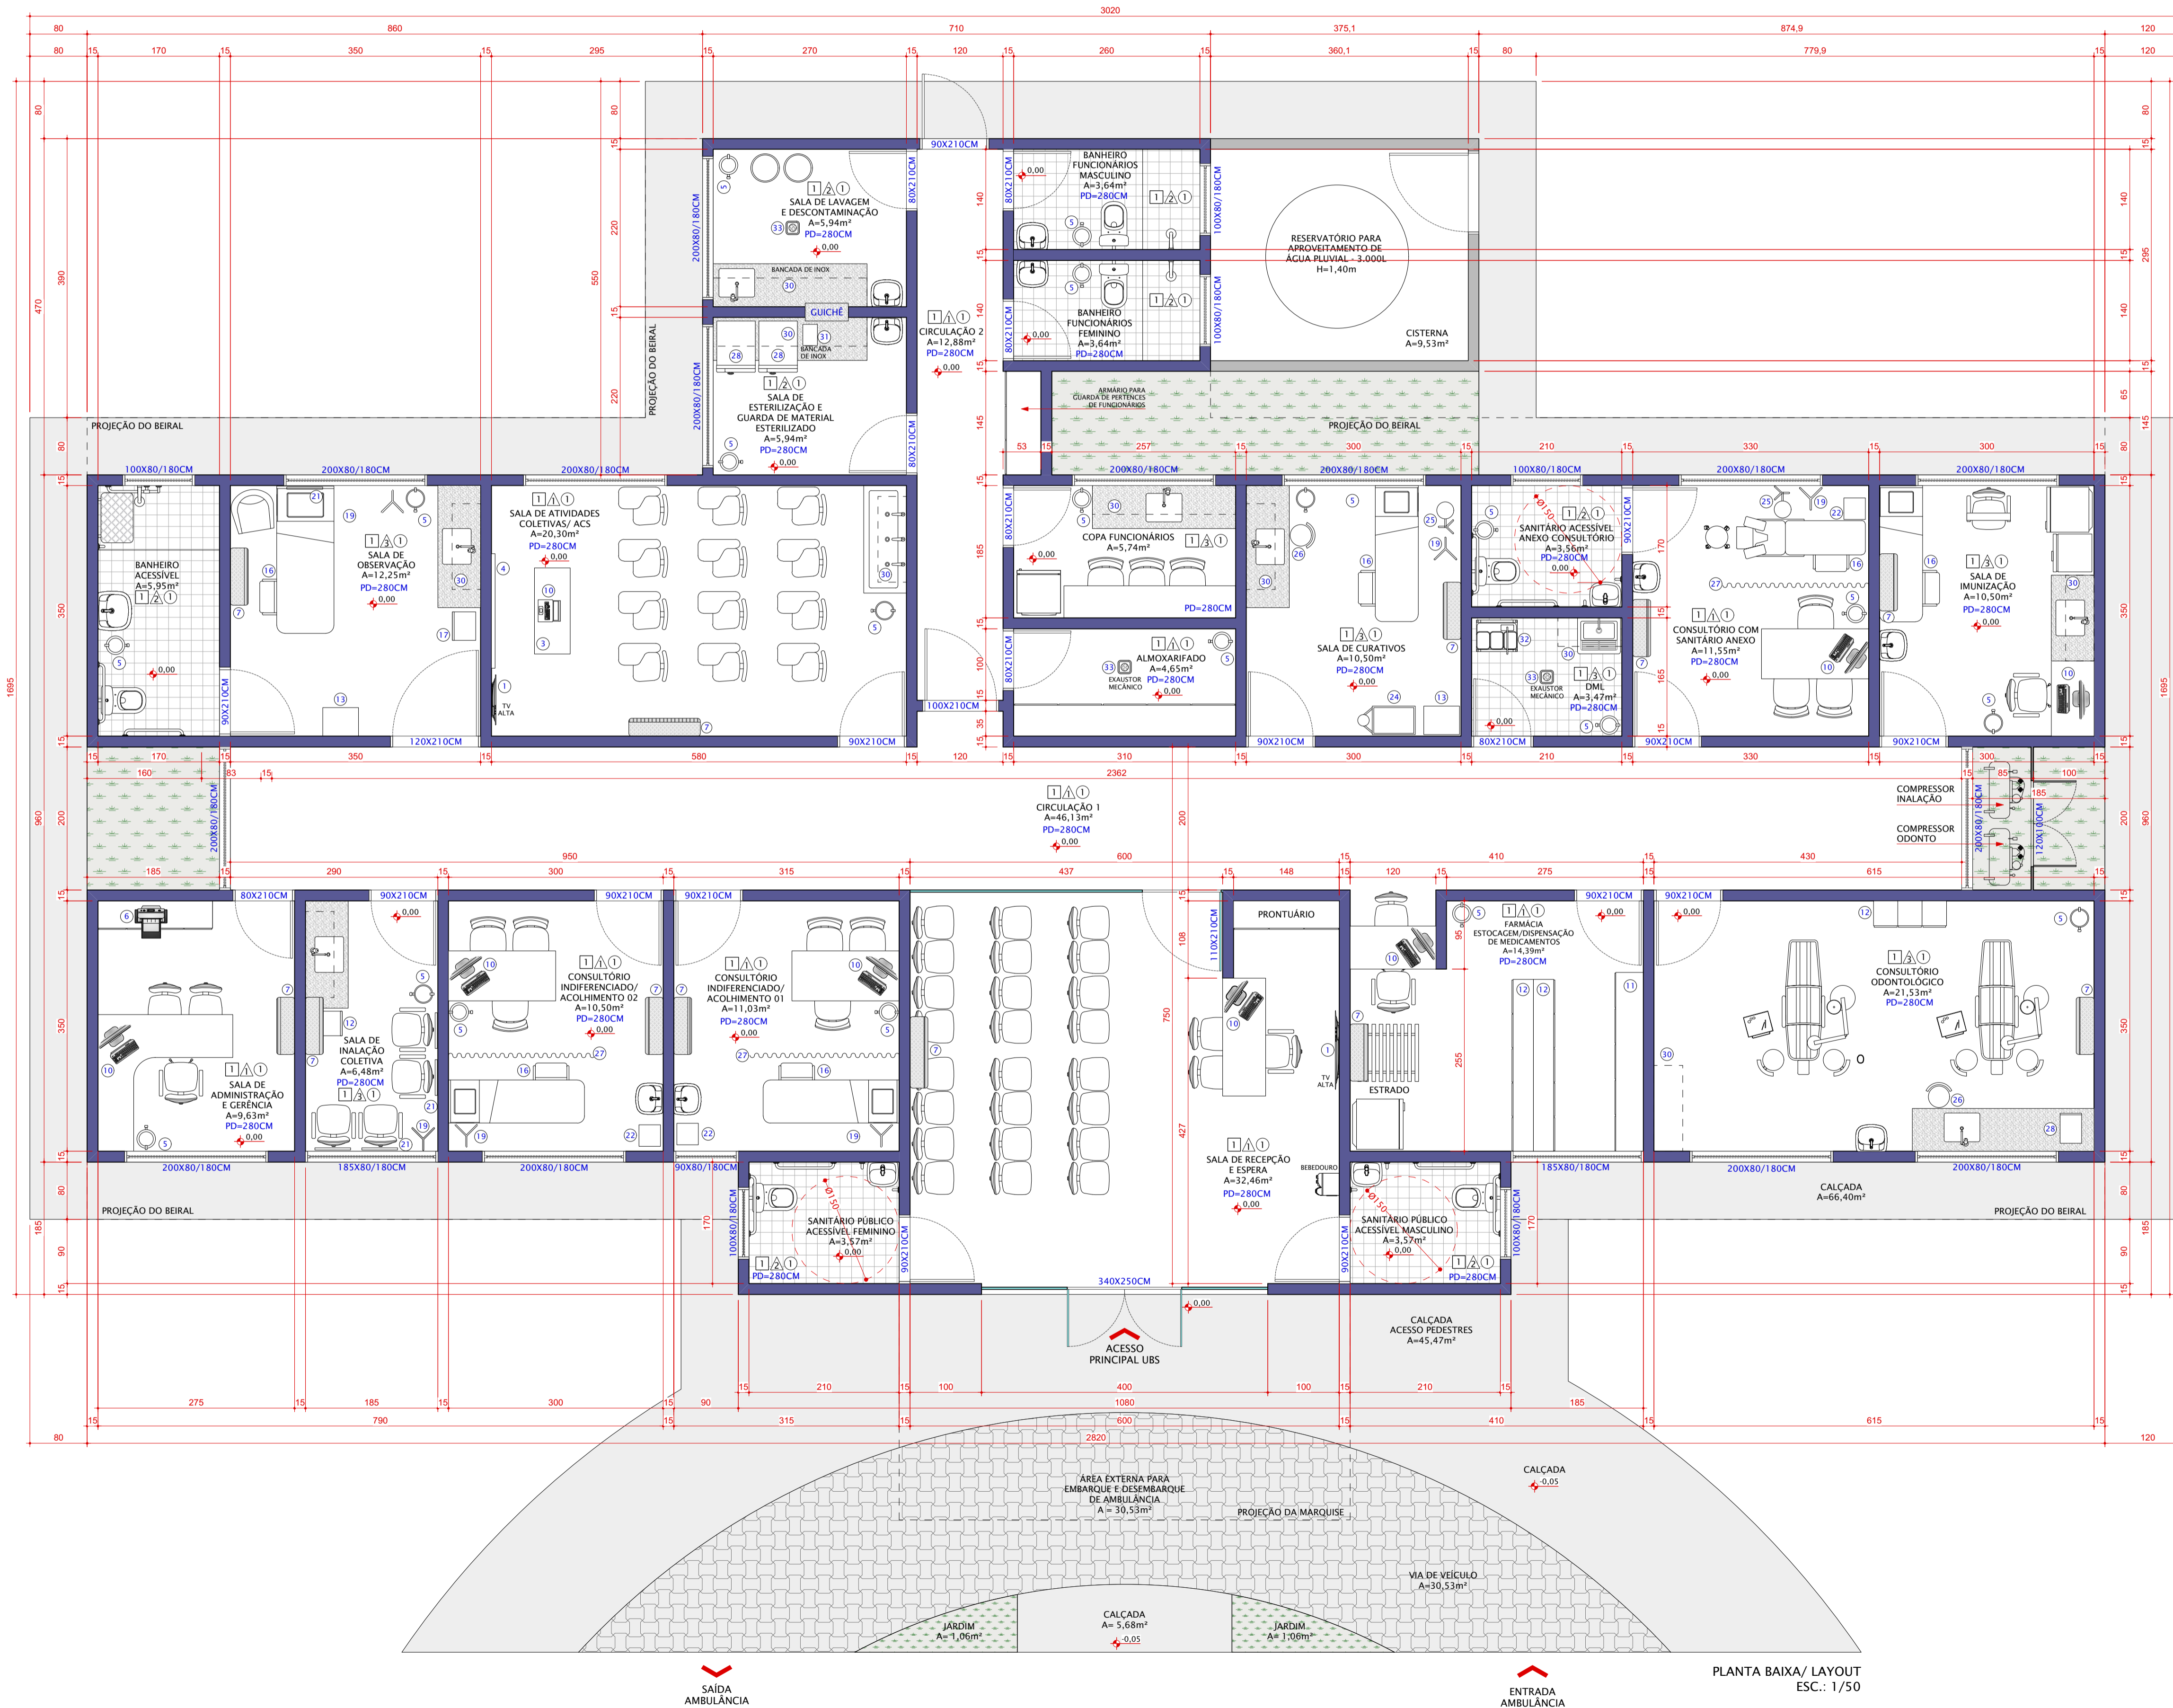

NOTA 1: O SANITÁRIO ACESSEVEL ATENDE À NBR9050/2020 QUANTO AO DIMENSIONAMENTO, POSICIONAMENTO E ALTURA DAS PEÇAS SANITÁRIAS E ACESSÓRIOS.  
 NOTA 2: O PASSO PÚBLICO ATENDERÁ A LEGISLAÇÃO ESPECÍFICA VIGENTE, BEM COMO A NBR 9050, GARANTINDO ACESSIBILIDADE.

APROVAÇÃO:

## PROJETO ARQUITETÔNICO SANITÁRIO

Endereço: RUA DUQUE DE CAXIAS (RUA 5), ENTRE RUA 2A E RUA 4, QUADRA 03, LOTE 11A, SETOR POUSO ALTO PIRACANJUBA-GO - CEP: 75.640-000

### ESTABELECIMENTO DE SAÚDE UNIDADE BÁSICA DE SAÚDE - PORTE I PROJETO PADRÃO

Razão Social  
 FUNDO MUNICIPAL DE SAÚDE - PREFEITURA MUNICIPAL DE PIRACANJUBA  
 CNPJ: 01.753.396/0001-00 MATRIZ


Autor do projeto  
 FLÁVIA MARIA LEMES FERREIRA - CAU GO A55236-4  
 ARQUITETA E URBANISTA

LOGOMARCA:		DESCRIÇÃO DOS PAVTOS:	
PLANTA BAIXA/ LAYOUT PLANTA DE SITUAÇÃO	PAVIMENTO TÉRREO		FOLHA: <b>01/02</b> DATA: JANEIRO/2023 DESENHO: ARG. FLÁVIA FERREIRA
	CONTEÚDO:	ÁREA TOTAL DA CONSTRUÇÃO: 313,46m²	
		ÁREA DE INTERVENÇÃO: 313,46m²	
		ESCALA: INDICADA	
	UNIDADE: CENTÍMETROS		
	ARQUIVO: PROJETO UBS 302 - SETOR POUSO ALTO		


SAÍDA  
AMBULÂNCIA

ENTRADA  
AMBULÂNCIA

PLANTA BAIXA/ LAYOUT  
ESC.: 1/50

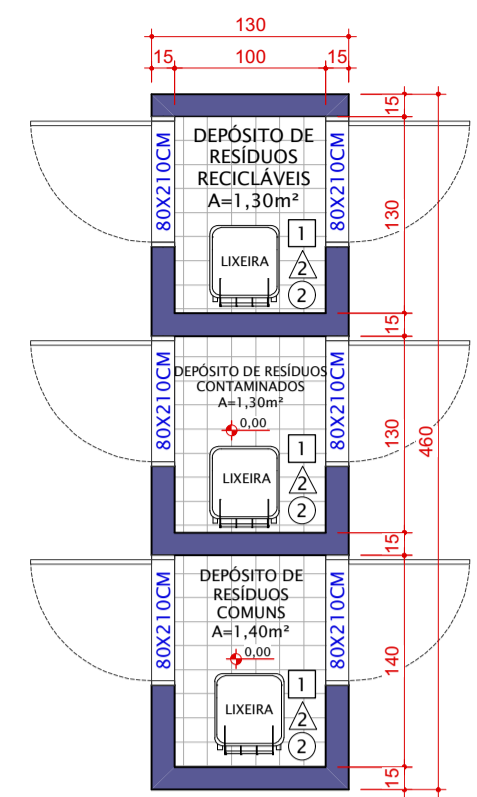

PLANTA BAIXA  
ABRIGO EXTERNO DE RESÍDUOS SÓLIDOS  
ESC.: 1/50

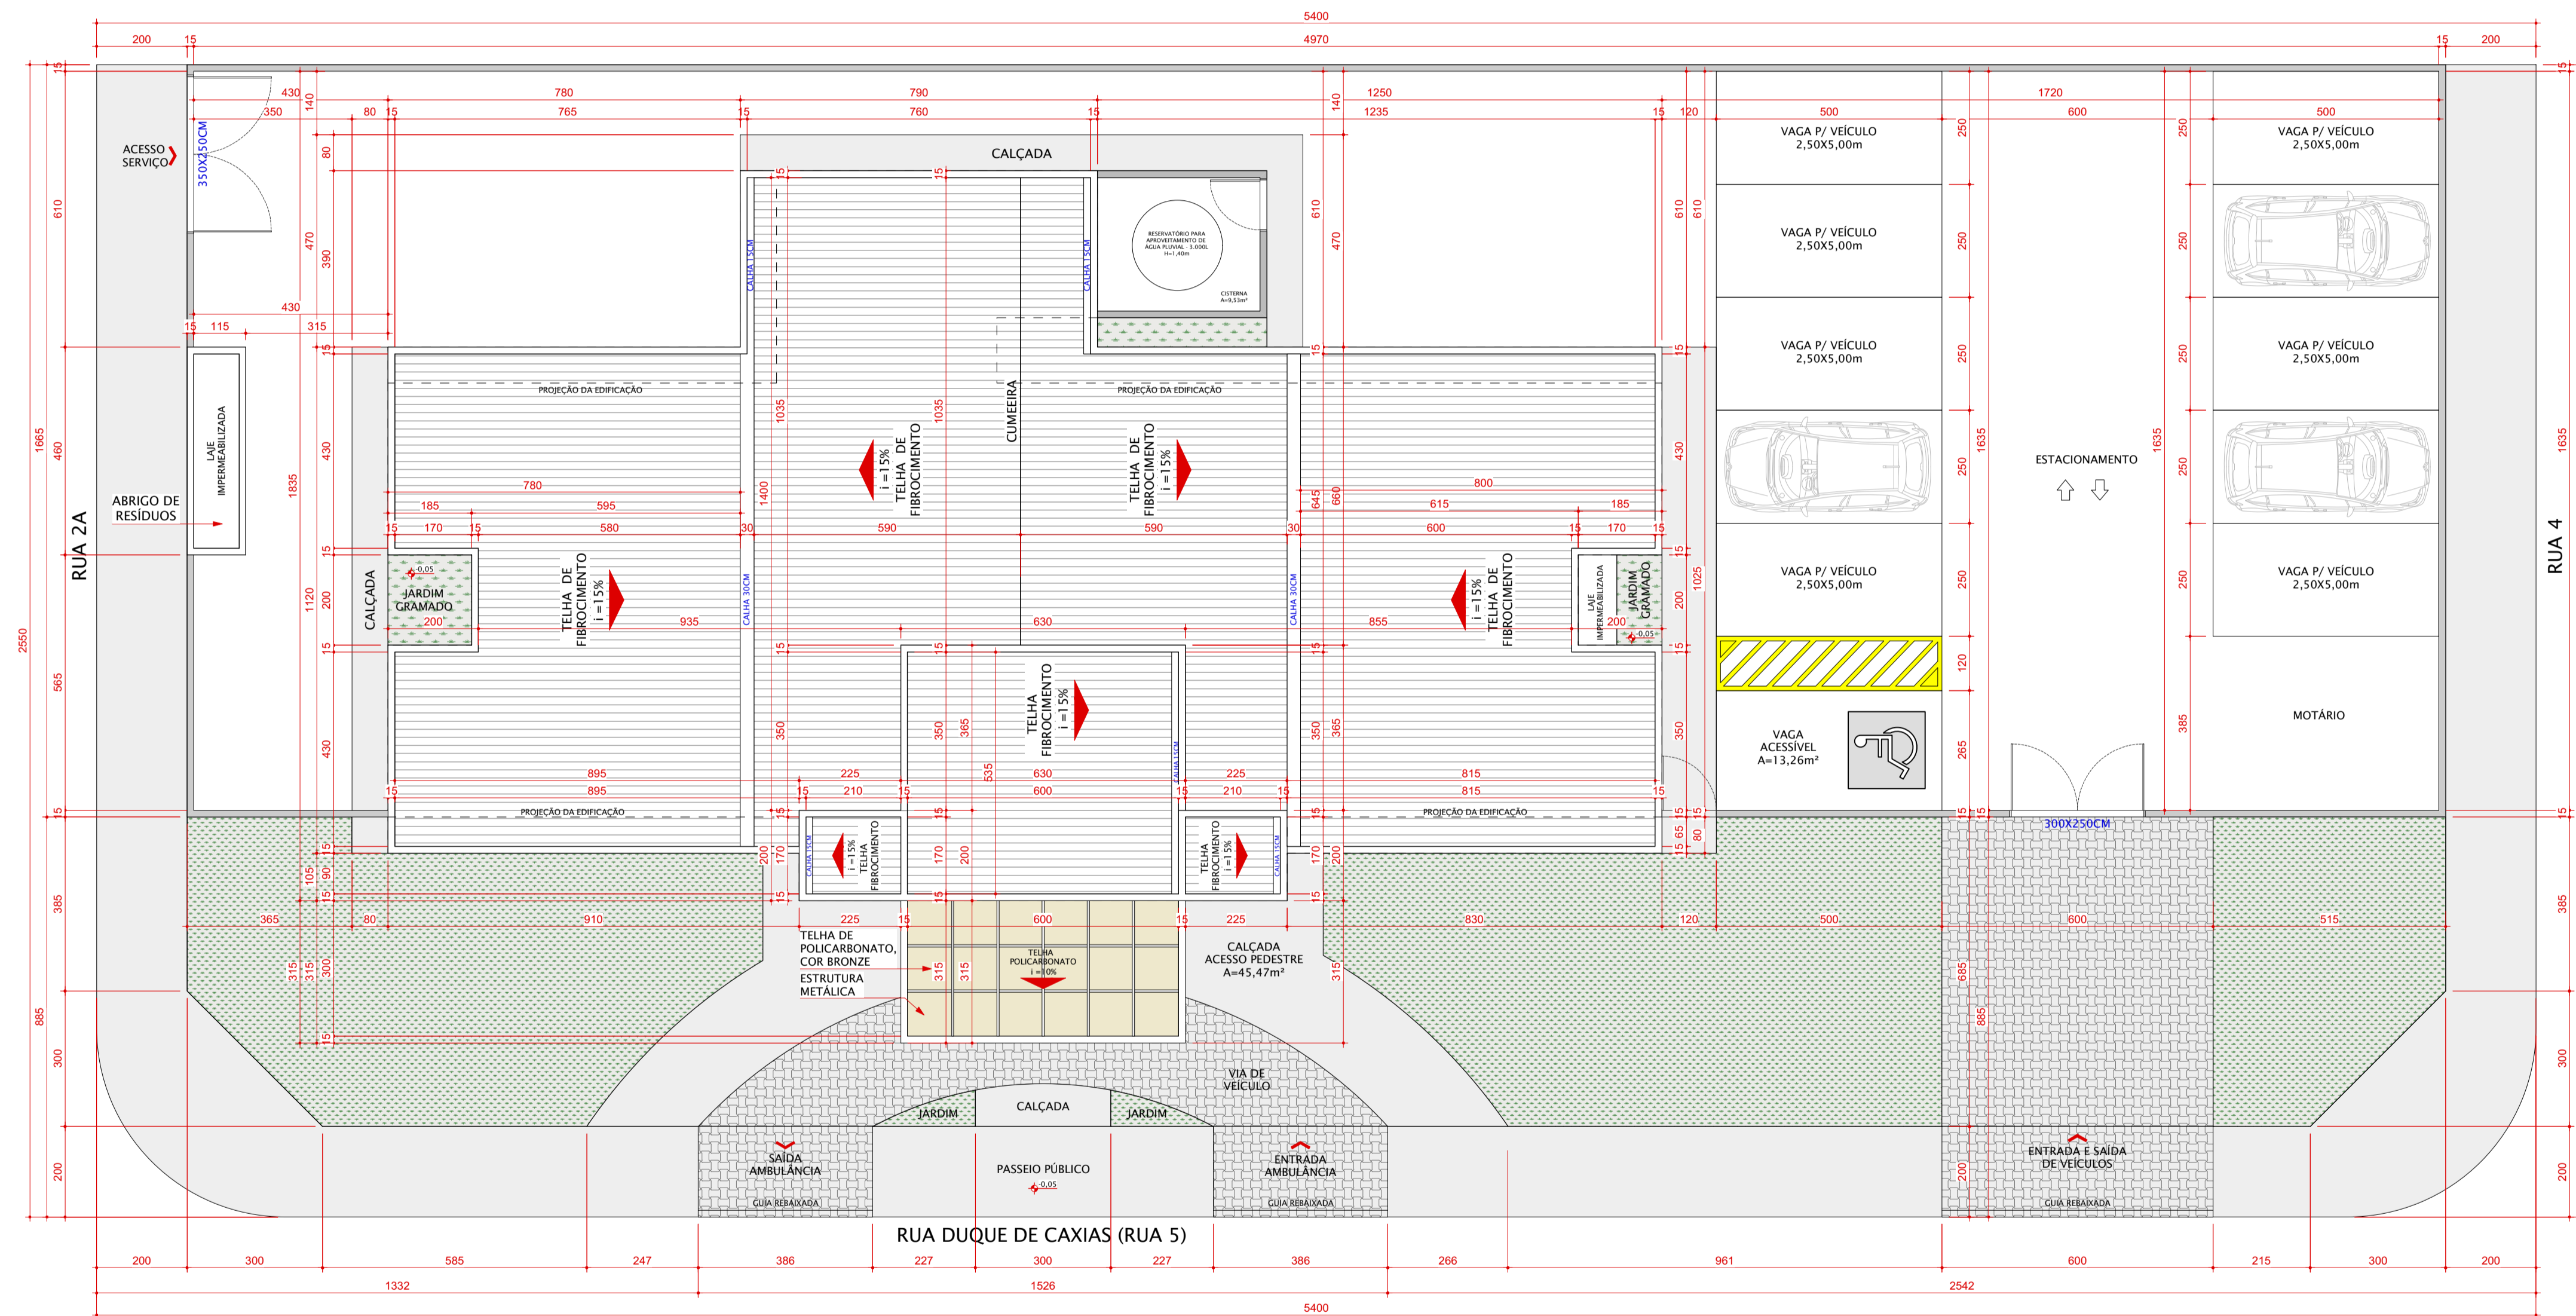

PLANTA DE LOCAÇÃO E COBERTURA  
ESC.: 1/100

NOTA 1: O SANITÁRIO ACESÍVEL ATENDE À NBR9050/2020 QUANTO AO DIMENSIONAMENTO, POSICIONAMENTO E ALTURA DAS PEÇAS SANITÁRIAS E ACESSÓRIOS.  
NOTA 2: O PASSEIO PÚBLICO ATENDERÁ A LEGISLAÇÃO ESPECÍFICA VIGENTE, BEM COMO À NBR 9050, GARANTINDO ACESSIBILIDADE.

APROVAÇÃO:

## PROJETO ARQUITETÔNICO SANITÁRIO

Endereço: RUA DUQUE DE CAXIAS (RUA 5), ENTRE RUA 2A E RUA 4, QUADRA 03, LOTE 11A, SETOR POUSO ALTO  
PIRACANJUBA-GO - CEP: 75.640-000

### ESTABELECIMENTO DE SAÚDE UNIDADE BÁSICA DE SAÚDE - PORTE I PROJETO PADRÃO

Razão Social

FUNDO MUNICIPAL DE SAÚDE - PREFEITURA MUNICIPAL DE PIRACANJUBA  
CNPJ: 01.753.396/0001-00 MATRIZ

Autor do projeto

FLÁVIA MARIA LEMES FERREIRA - CAU GO A55236-4  
ARQUITETA E URBANISTA

LOGOMARCA:

DESCRIÇÃO DOS PAVTOS:

PAVIMENTO TÉRREO		FOLHA:
CONTEÚDO:	ÁREA TOTAL DA CONSTRUÇÃO: 313,46m²	02/02
PLANTA DE LOCAÇÃO E COBERTURA	ÁREA DE INTERVENÇÃO: 313,46m²	
	ESCALA: INDICADA	DATA: JANEIRO 2023
	UNIDADE: CENTÍMETROS	DESENHO: ARG. FLÁVIA FERREIRA
	ARQUIVO: PROJETO UBS 302 - SETOR POUSO ALTO	