


QUADRO DE ABERTURAS				
PORTAS	DIMENSÕES	TIPO	MATERIAL	QUANTIDADE
P1	0.80x2.10	ABRIR 1 FOLHA	MADEIRA	01
P2	0.60x2.10	ABRIR 1 FOLHA	MADEIRA	04
JANELAS	DIMENSÕES	TIPO	MATERIAL	QUANTIDADE
J1	1.00x1.50x1.50	CORRER	AL / VIDRO	02
J2	0.40x0.40x1.80	BASCULANTE	AL / VIDRO	03

LEGENDA	
SÍMBOLO	REVESTIMENTOS INTERNOS
	PISO EM CERÂMICA
	REVESTIMENTO CERÂMICO EM PAREDE
	PINTURA PVA LÁTEX
	FORRO DE GESSO COMUM
SÍMBOLO	REVESTIMENTOS EXTERNOS
	PINTURA TEXTURIZADA

01 PLANTA DE COBERTURA
1:100

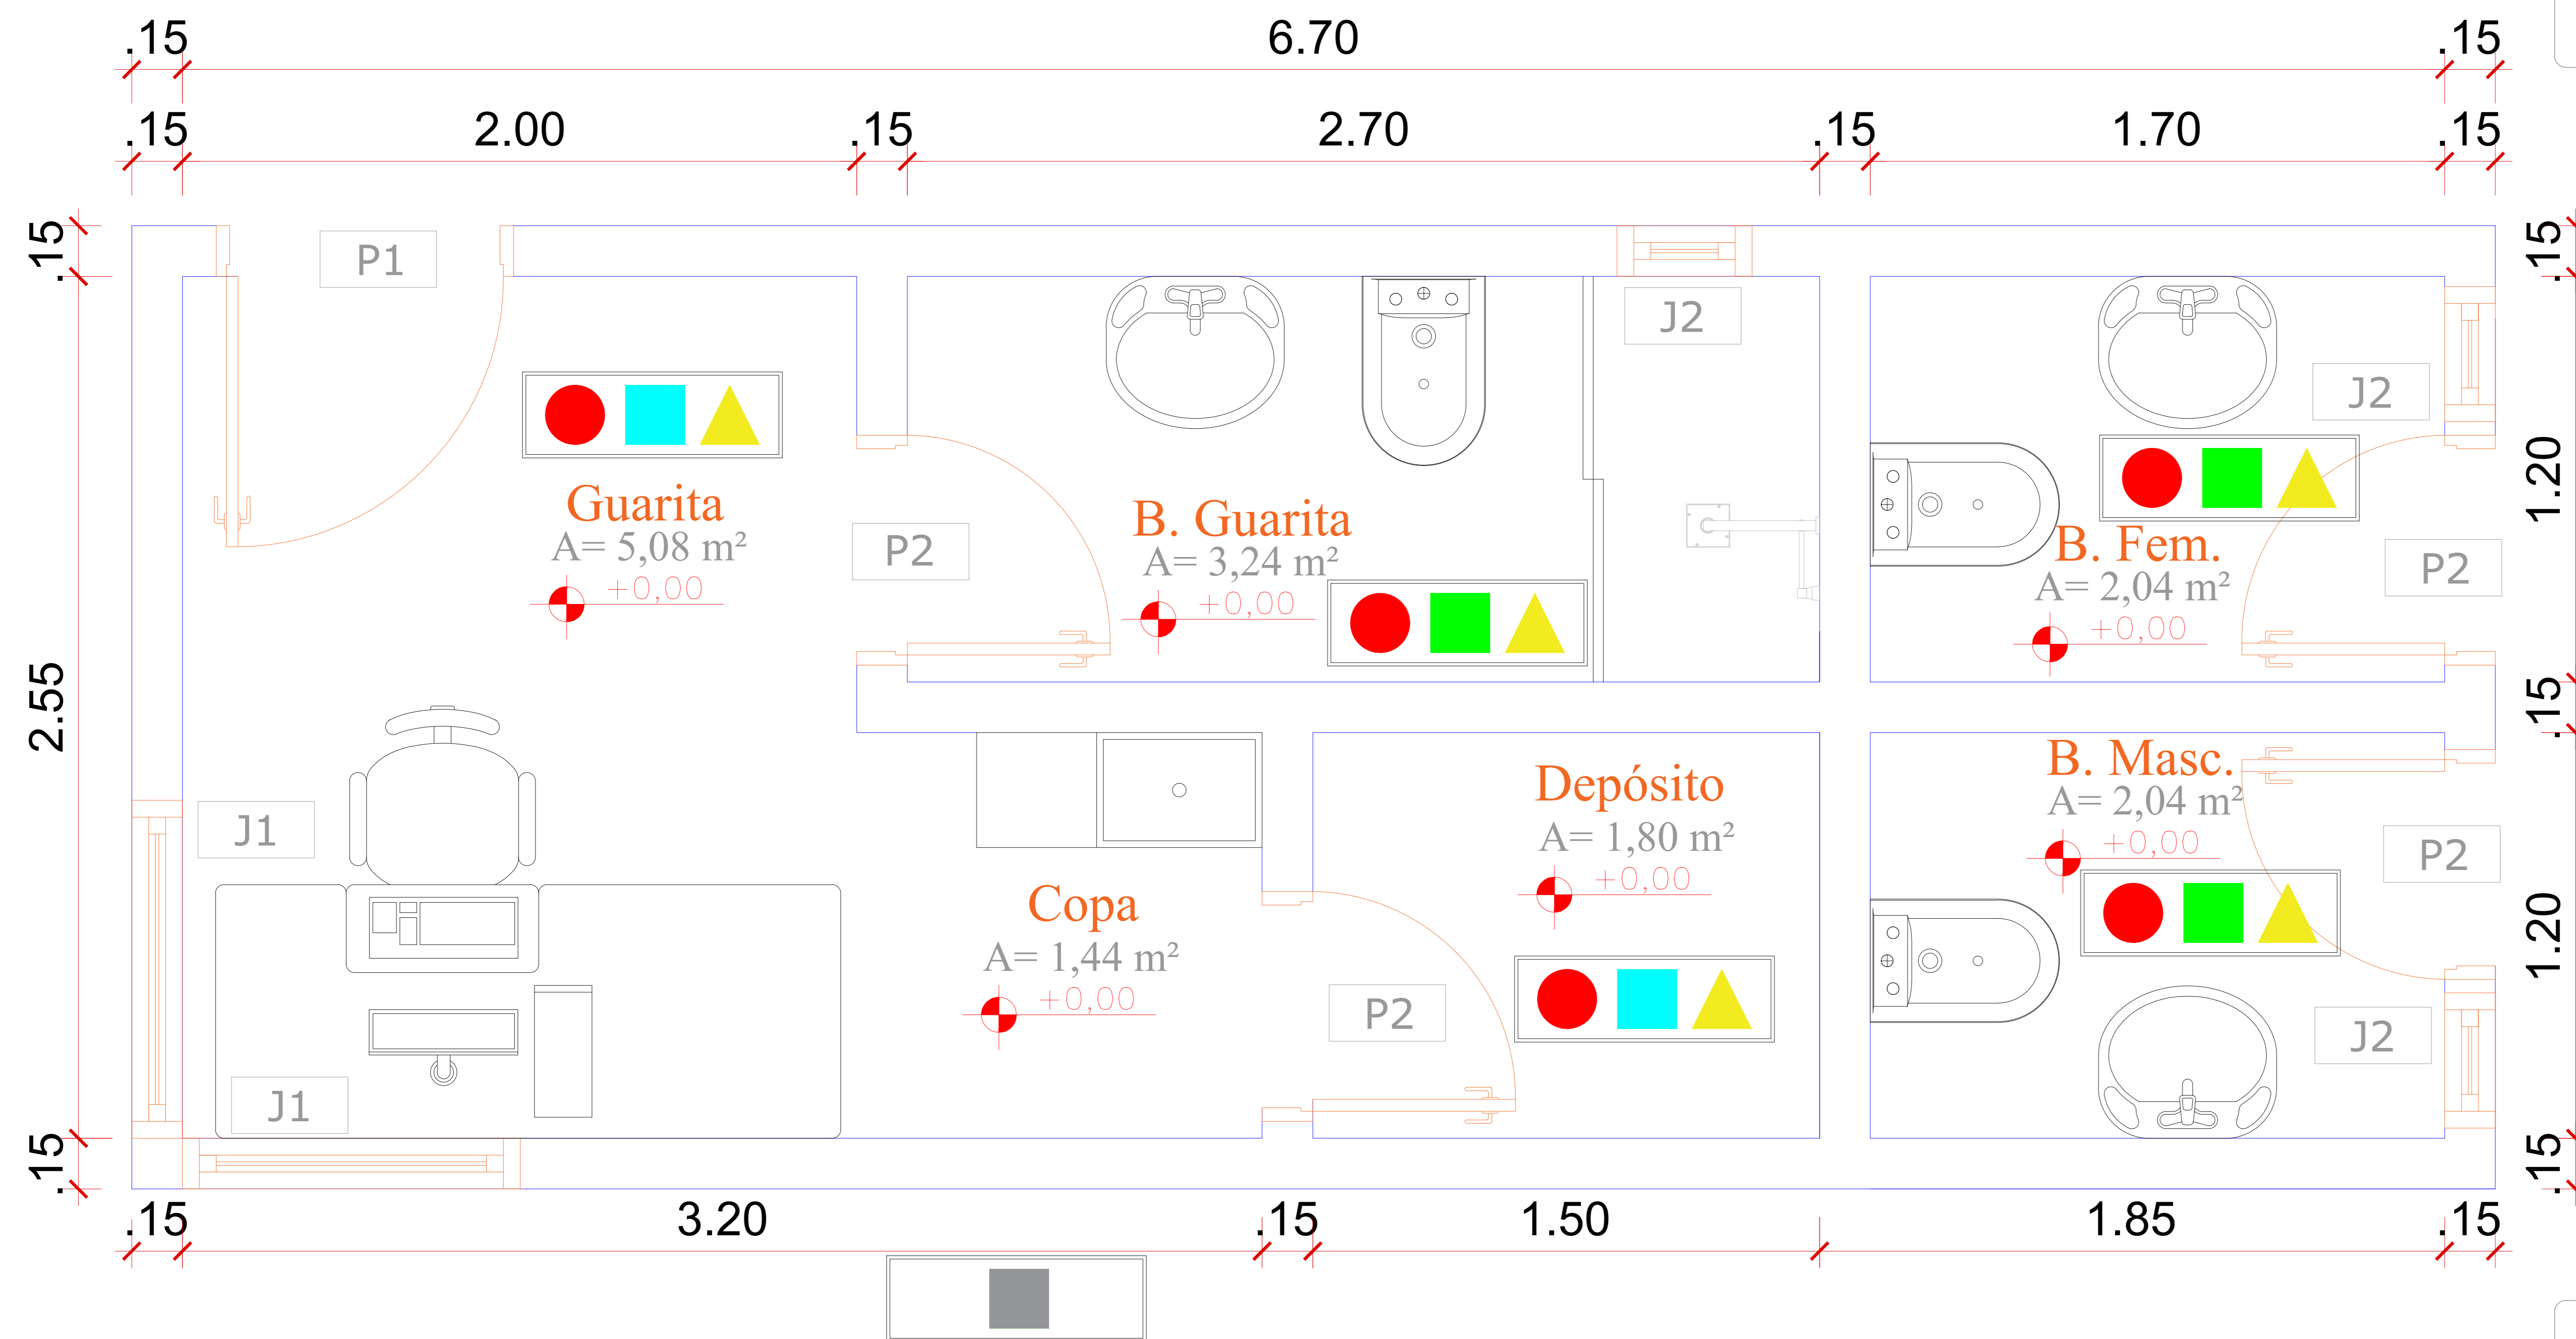

02 PLANTA BAIXA
1:100

PROPRIETÁRIOS: PREFEITURA MUNICIPAL DE PIRACANJUBA - GO
CNPJ: 01.179.647/0001-95

PRCHA: 01

PROJETO: PEDRO HENRIQUE GOMES DOS SANTOS
CREA: 24850-D-GO

PROJETO ARQUITETÔNICO

PRCHA: 01

ASSUNTO: GUARITA DE ATERRO SANITÁRIO, PIRACANJUBA-GO

ENDEREÇO: RODOVIA GO-147, MUNICÍPIO DE PIRACANJUBA - GO.

CONTEÚDO:

1. PLANTA DE COBERTURA.	ESCALA: INDICADA
2. PLANTA BAIXA.	
3. LEGENDA.	
4. QUADRO DE ABERTURAS.	

ENGENHEIRO AUTOR DO PROJETO: PEDRO HENRIQUE GOMES DOS SANTOS CREA-24850-D-GO

DESENHO: PEDRO HENRIQUE GOMES DOS SANTOS DATA: AGOSTO/2025