

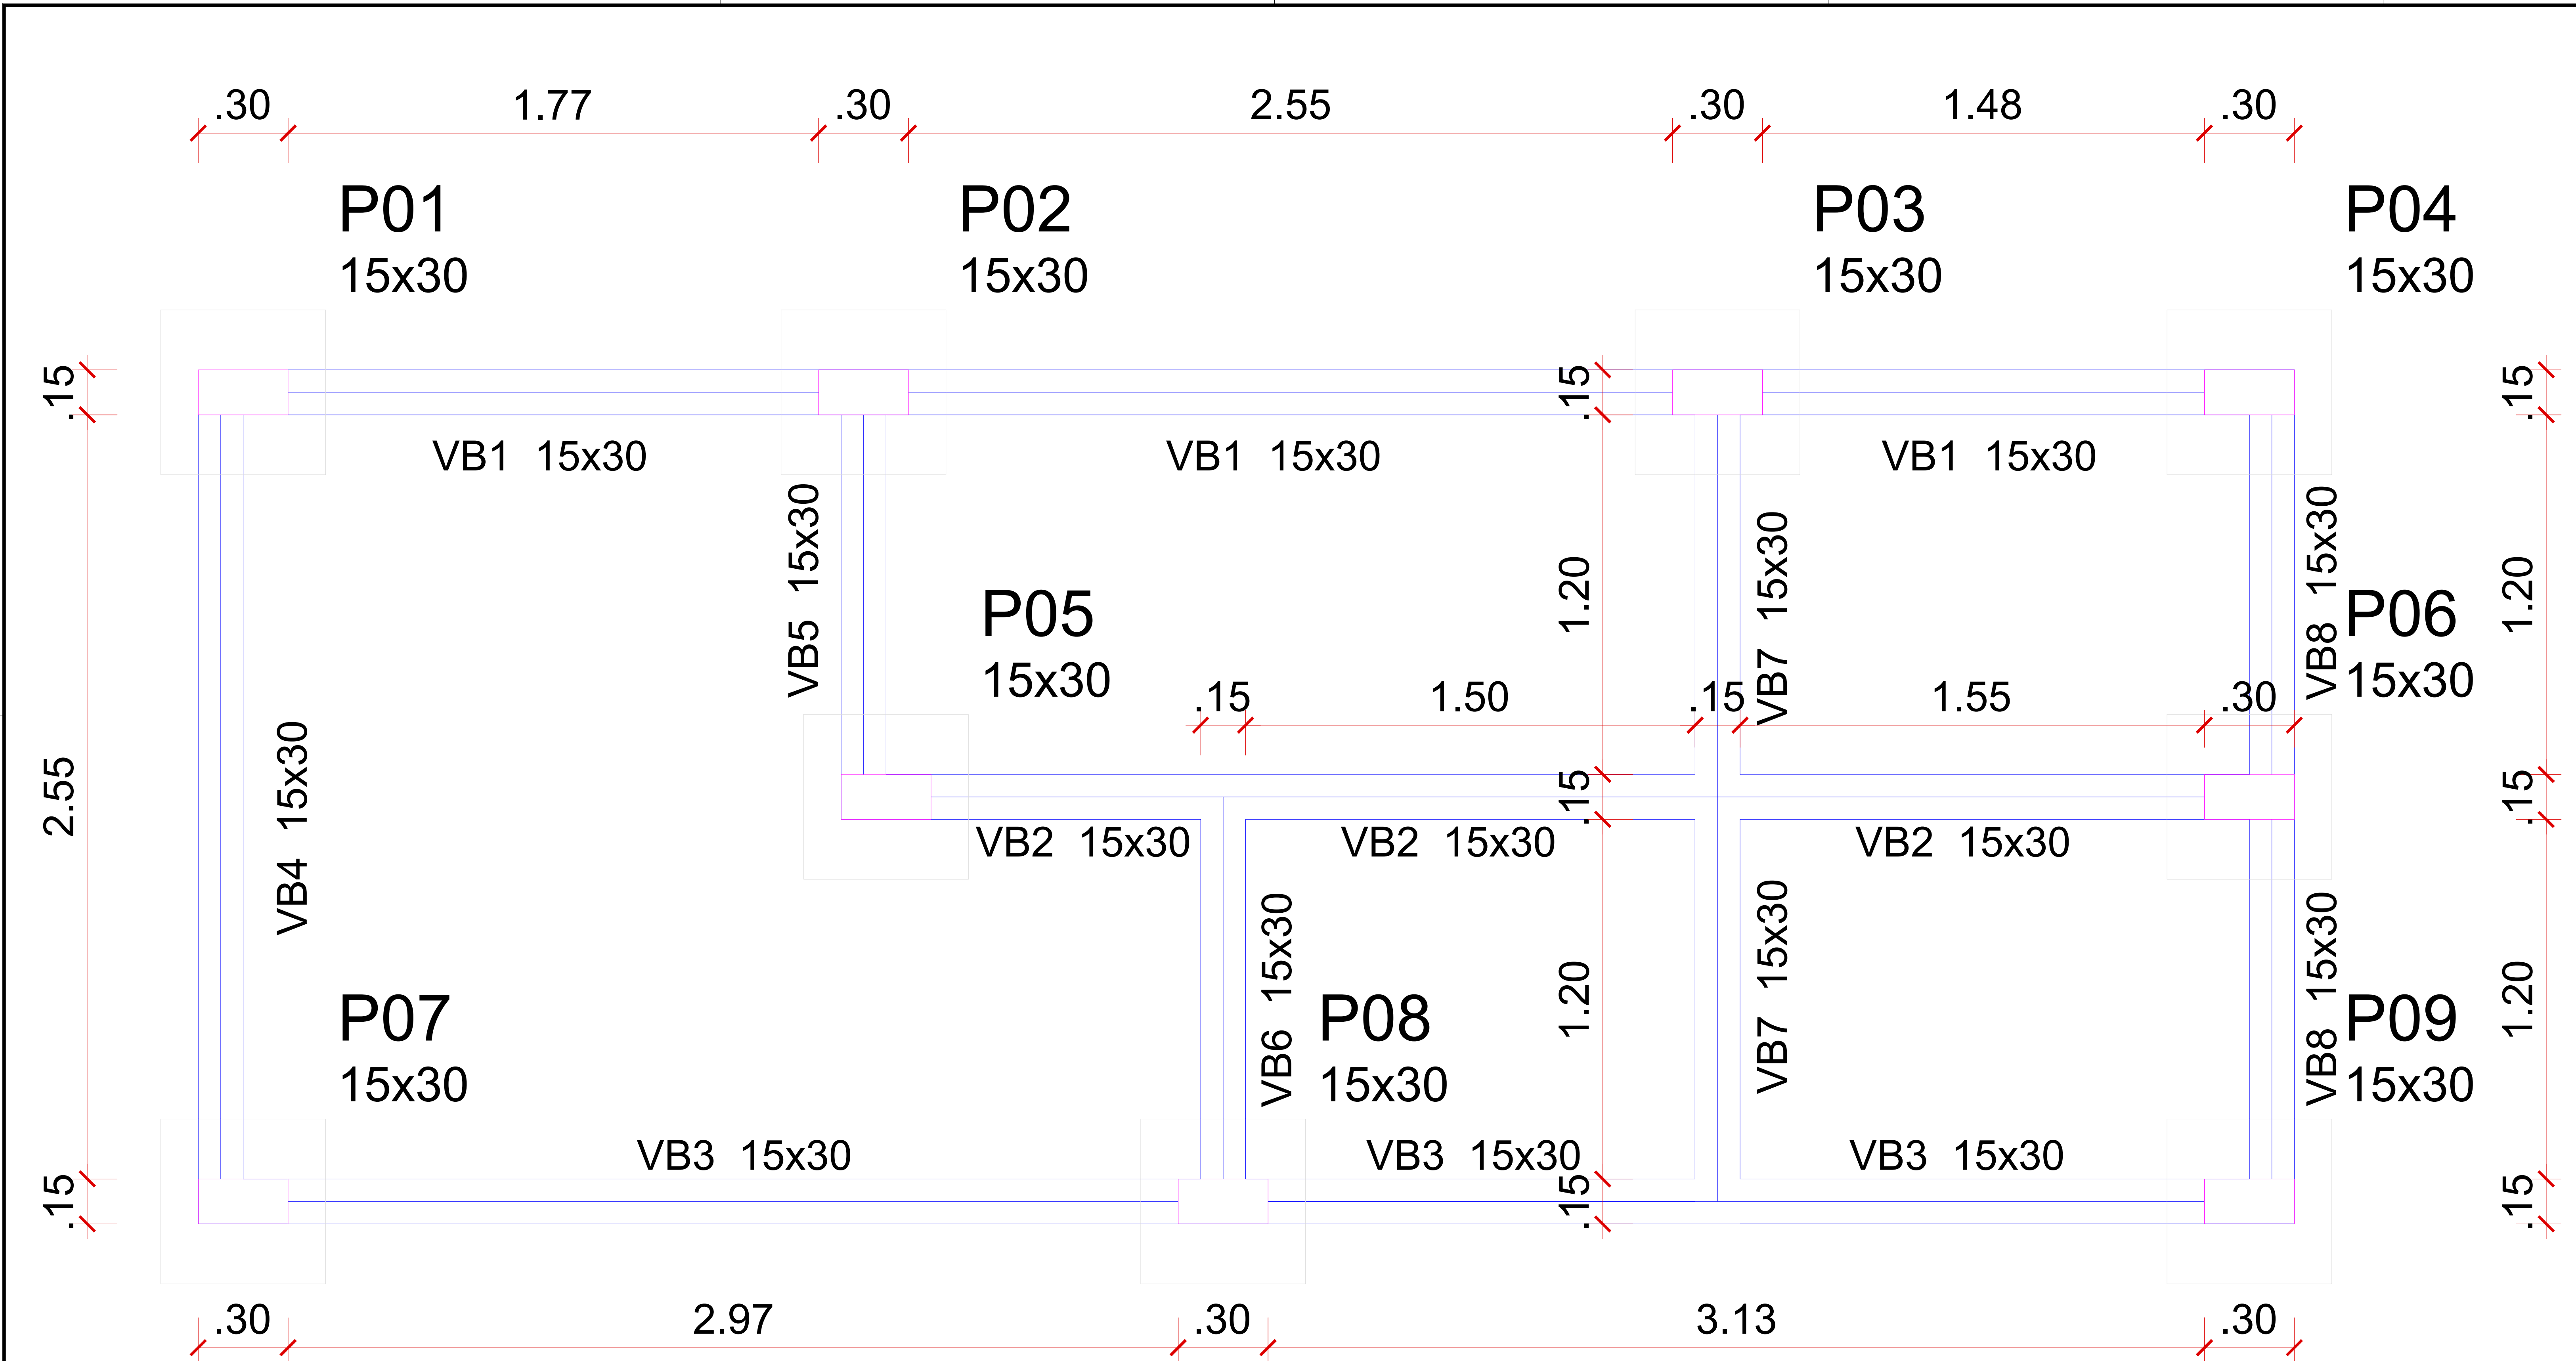


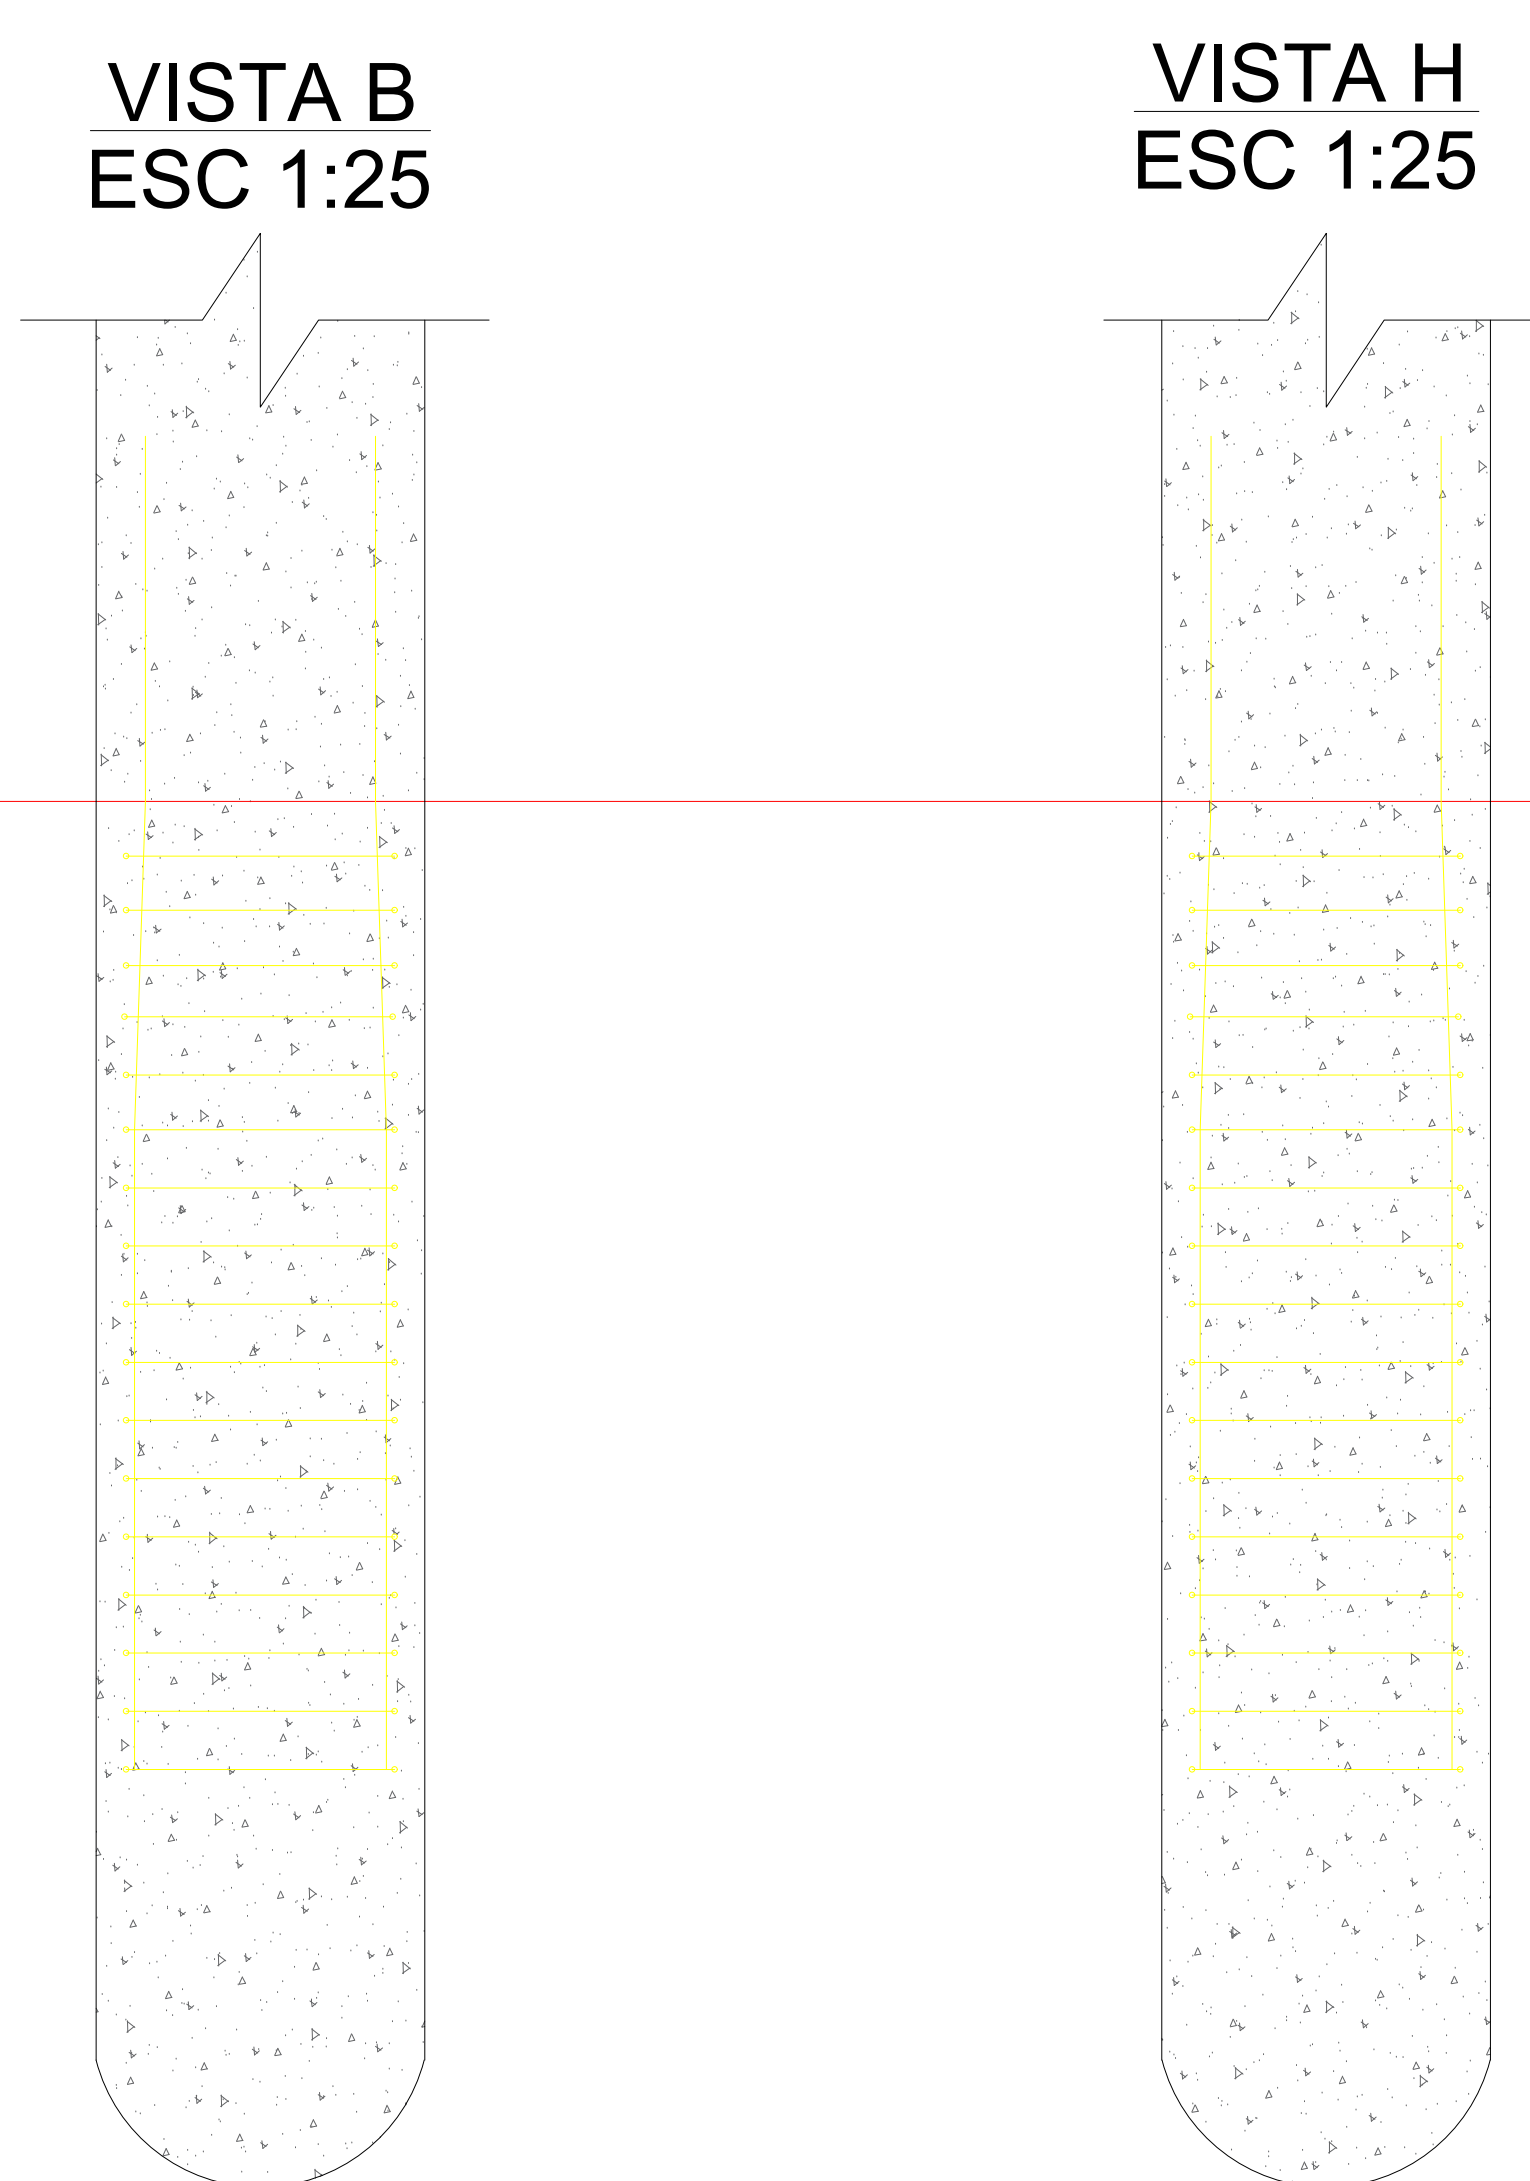


01 PLANTA BAIXA- PILARES, BLOCOS E BALDRAMES
1:100

RESUMO DO AÇO - ESTACAS

AÇO	DIAM	PESO+10% (kg)
CA-60	5.0	102,23
CA-50	10.0	450,00

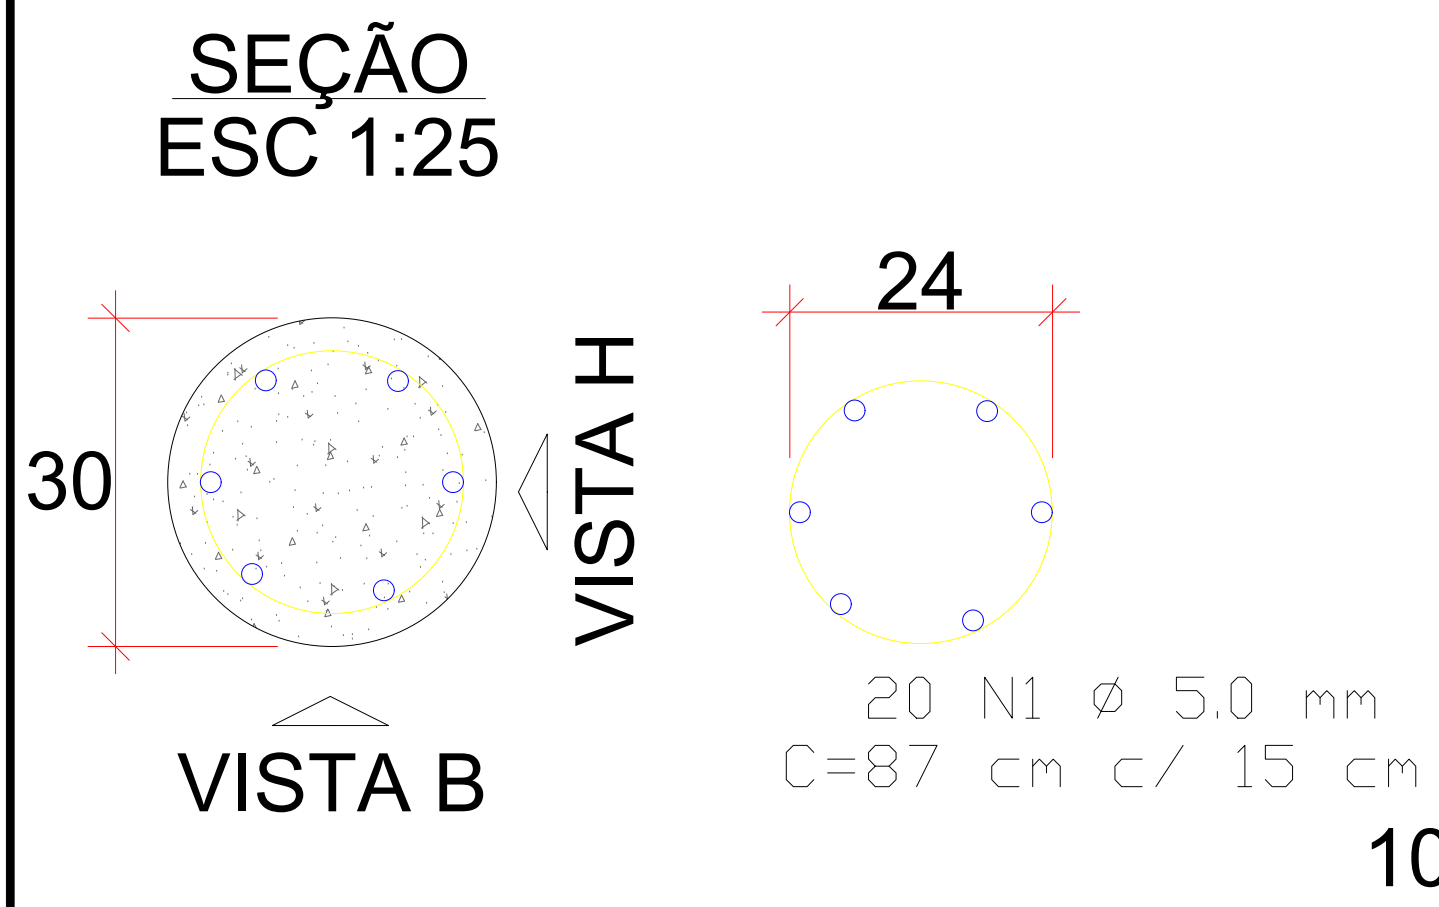

E1 ao E46
(1xR30)

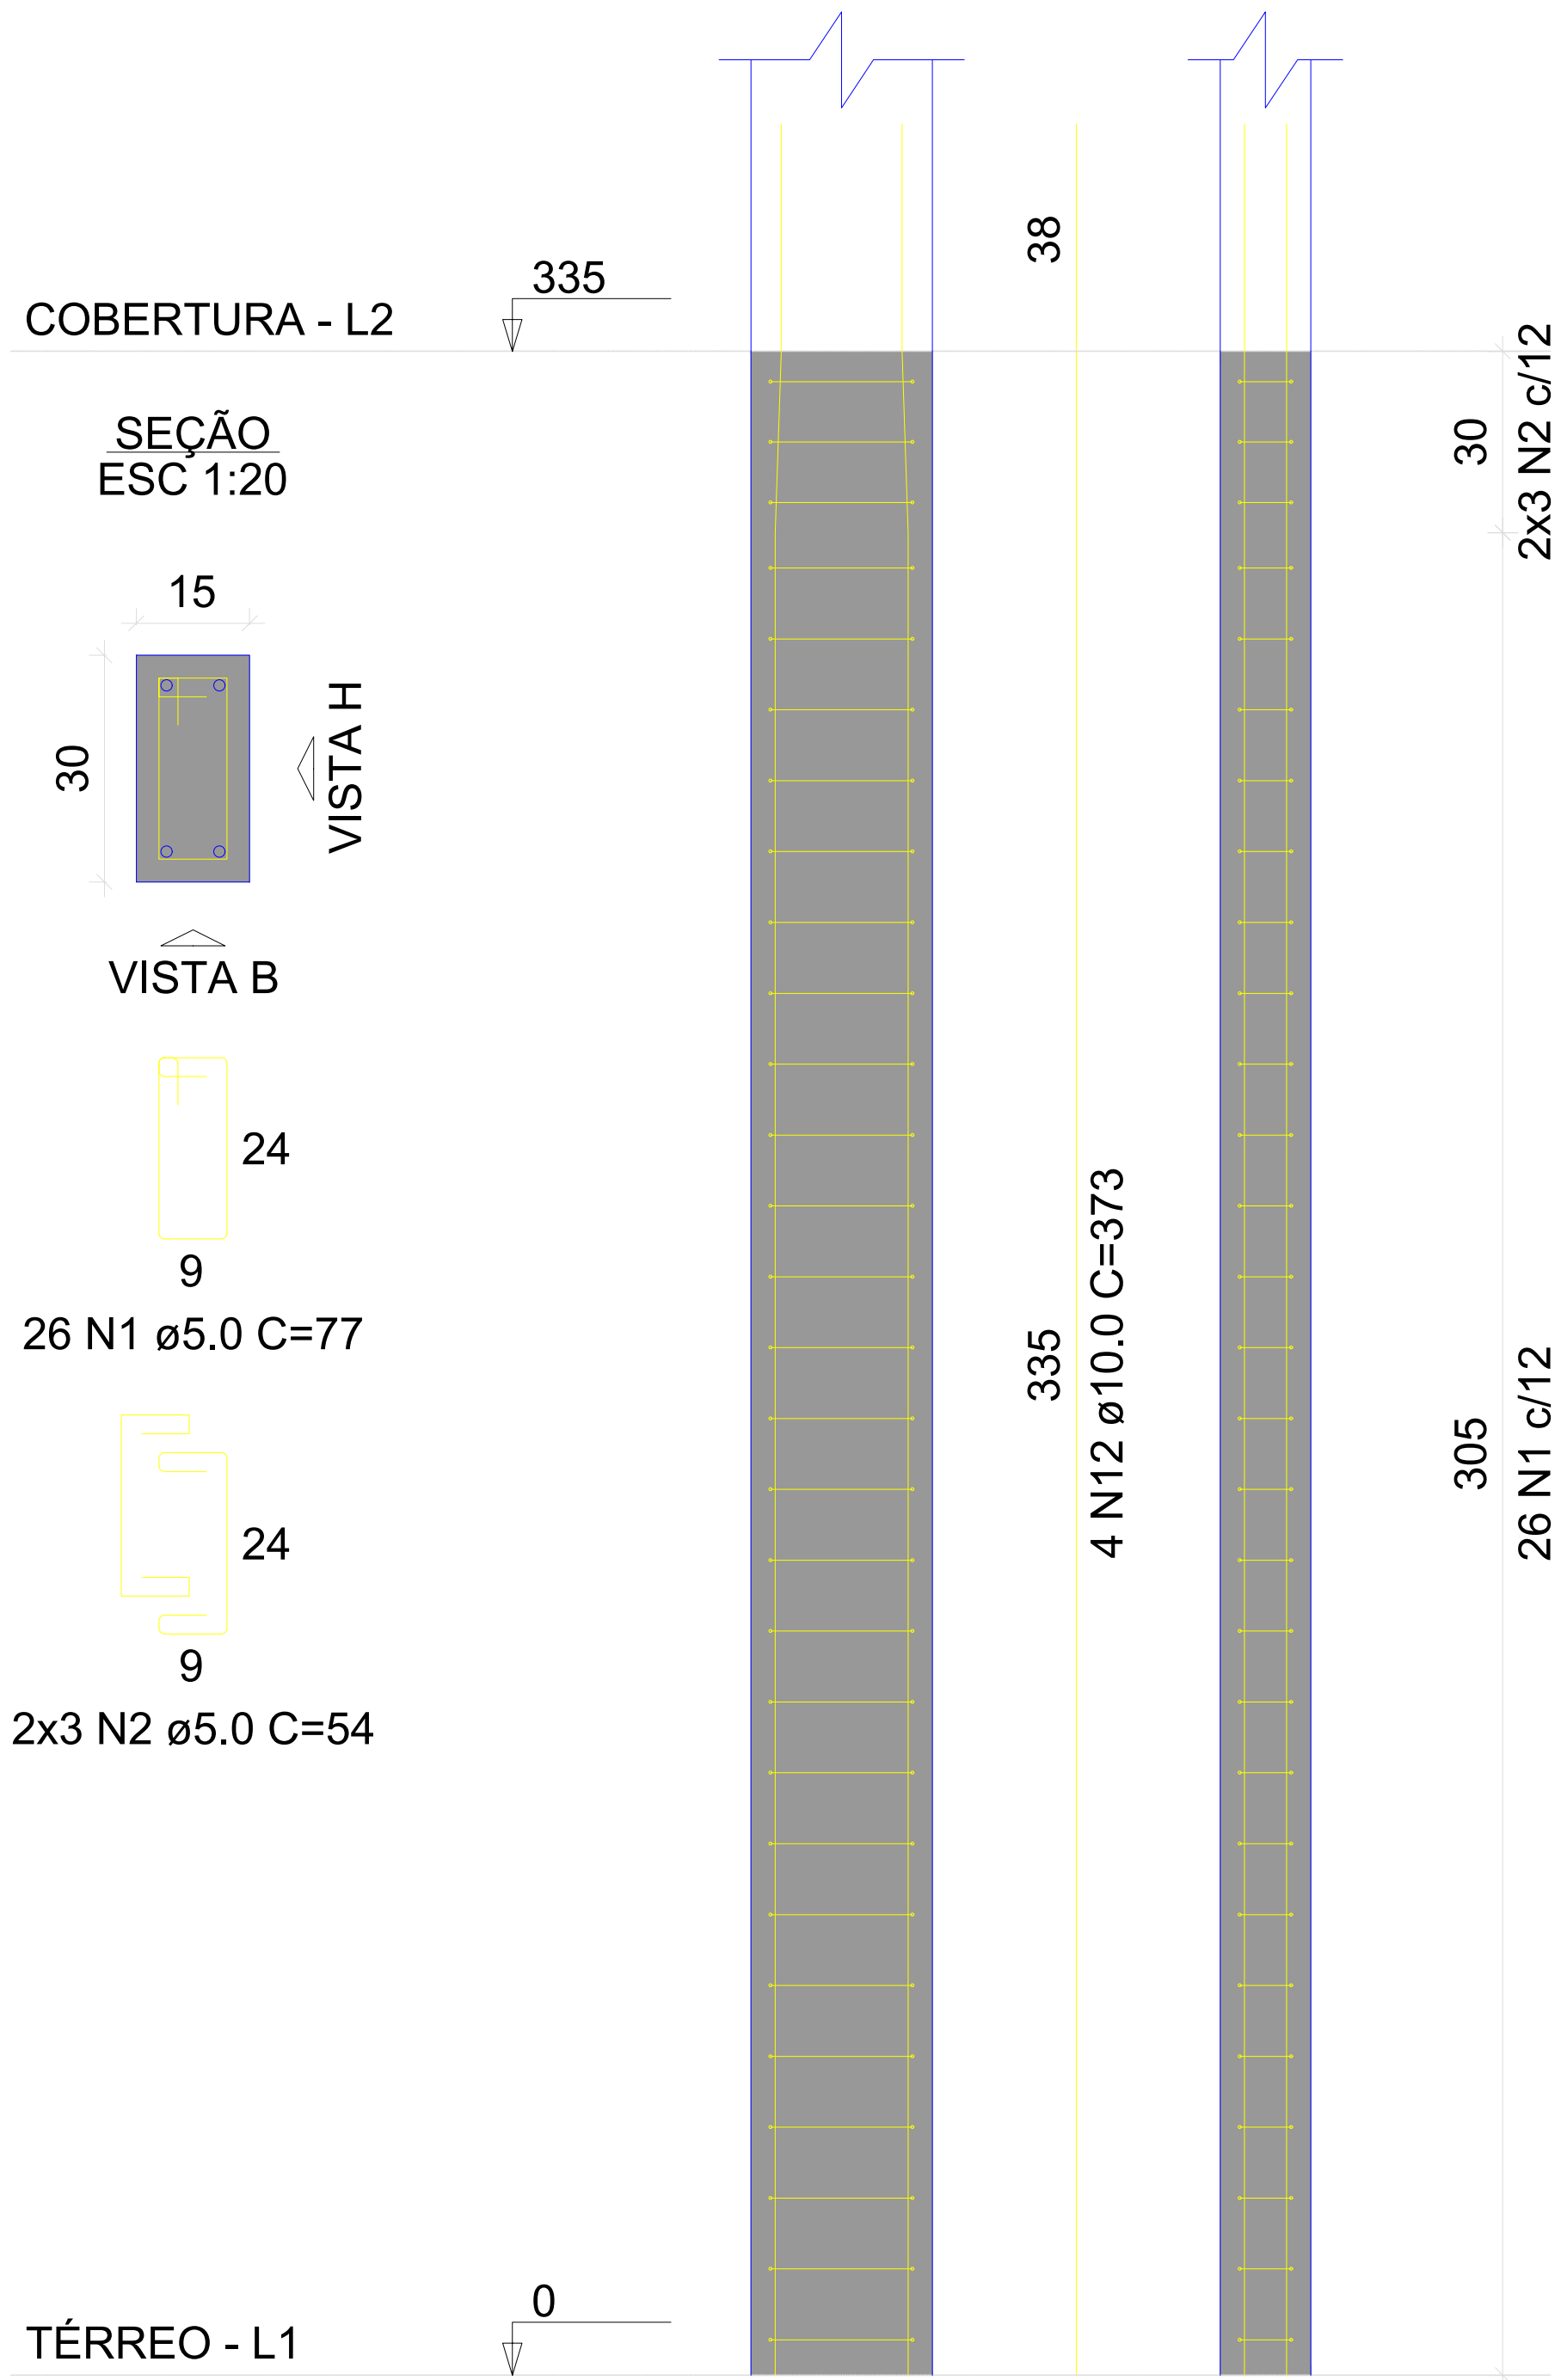

RESUMO DO AÇO

AÇO	DIAM (mm)	PESO + 10% (kg)
CA50	10.0	63,00
CA60	5.0	22,10



PROPRIETÁRIOS: PREFEITURA MUNICIPAL DE PIRACANJUBA - GO
CNPJ: 01.179.647/0001-95

PRÓJETO: PEDRO HENRIQUE GOMES DOS SANTOS
CREA: 24805/D-GO

PROJETO ESTRUTURAL

PROPRIETÁRIOS: PREFEITURA MUNICIPAL DE PIRACANJUBA - GO
CNPJ: 01.179.647/0001-95

ASSUNTO: PROJETO ESTRUTURAL - GUARITA DE ATERRO SANITÁRIO,
PIRACANJUBA-GO

ENDEREÇO: RODOVIA GO-147, MUNICÍPIO DE PIRACANJUBA - GO.

CONTEÚDO: 1. PLANTA BAIXA - PLARES, BLOCOS E BALDRAMES;
2. DETALHES;
3. LEGENDA.

PRANCHA:

01

01

ENGENHEIRO AUTOR DO PROJETO: PEDRO HENRIQUE GOMES DOS SANTOS CREA: 24805/D-GO

DESENHO: PEDRO HENRIQUE GOMES DOS SANTOS

DATA: AGOSTO/2025