

01 PLANTA BAIXA-SANITÁRIO
1:100



02 PLANTA DE COBERTURA-SANITÁRIO
1:100

Legenda detalhada	
Caixa Sifônica	1pc
PVC Accessórios	1pc
PVC de fundo	1pc
PVC de topo	1pc
Caixa de ania pluvial c/grelha	1pc
Caixa de ania pluvial com grelha	1pc
Caixa de Passagem	1pc
Caixa de inspeção com grelha	1pc
Caixa de inspeção simples	1pc
Caixa de inspeção esgoto simples	1pc
CE- 60x60 cm	1pc

Legenda de condutos	
Esgoto	
Pluvial	
Ventilação	

Sumidouro -1


100 mm PVC
 $i=1\%$

Tanque séptico -1

100 mm PVC
 $i=1\%$


03 PLANTA BAIXA-HIDRÁULICO

1:100

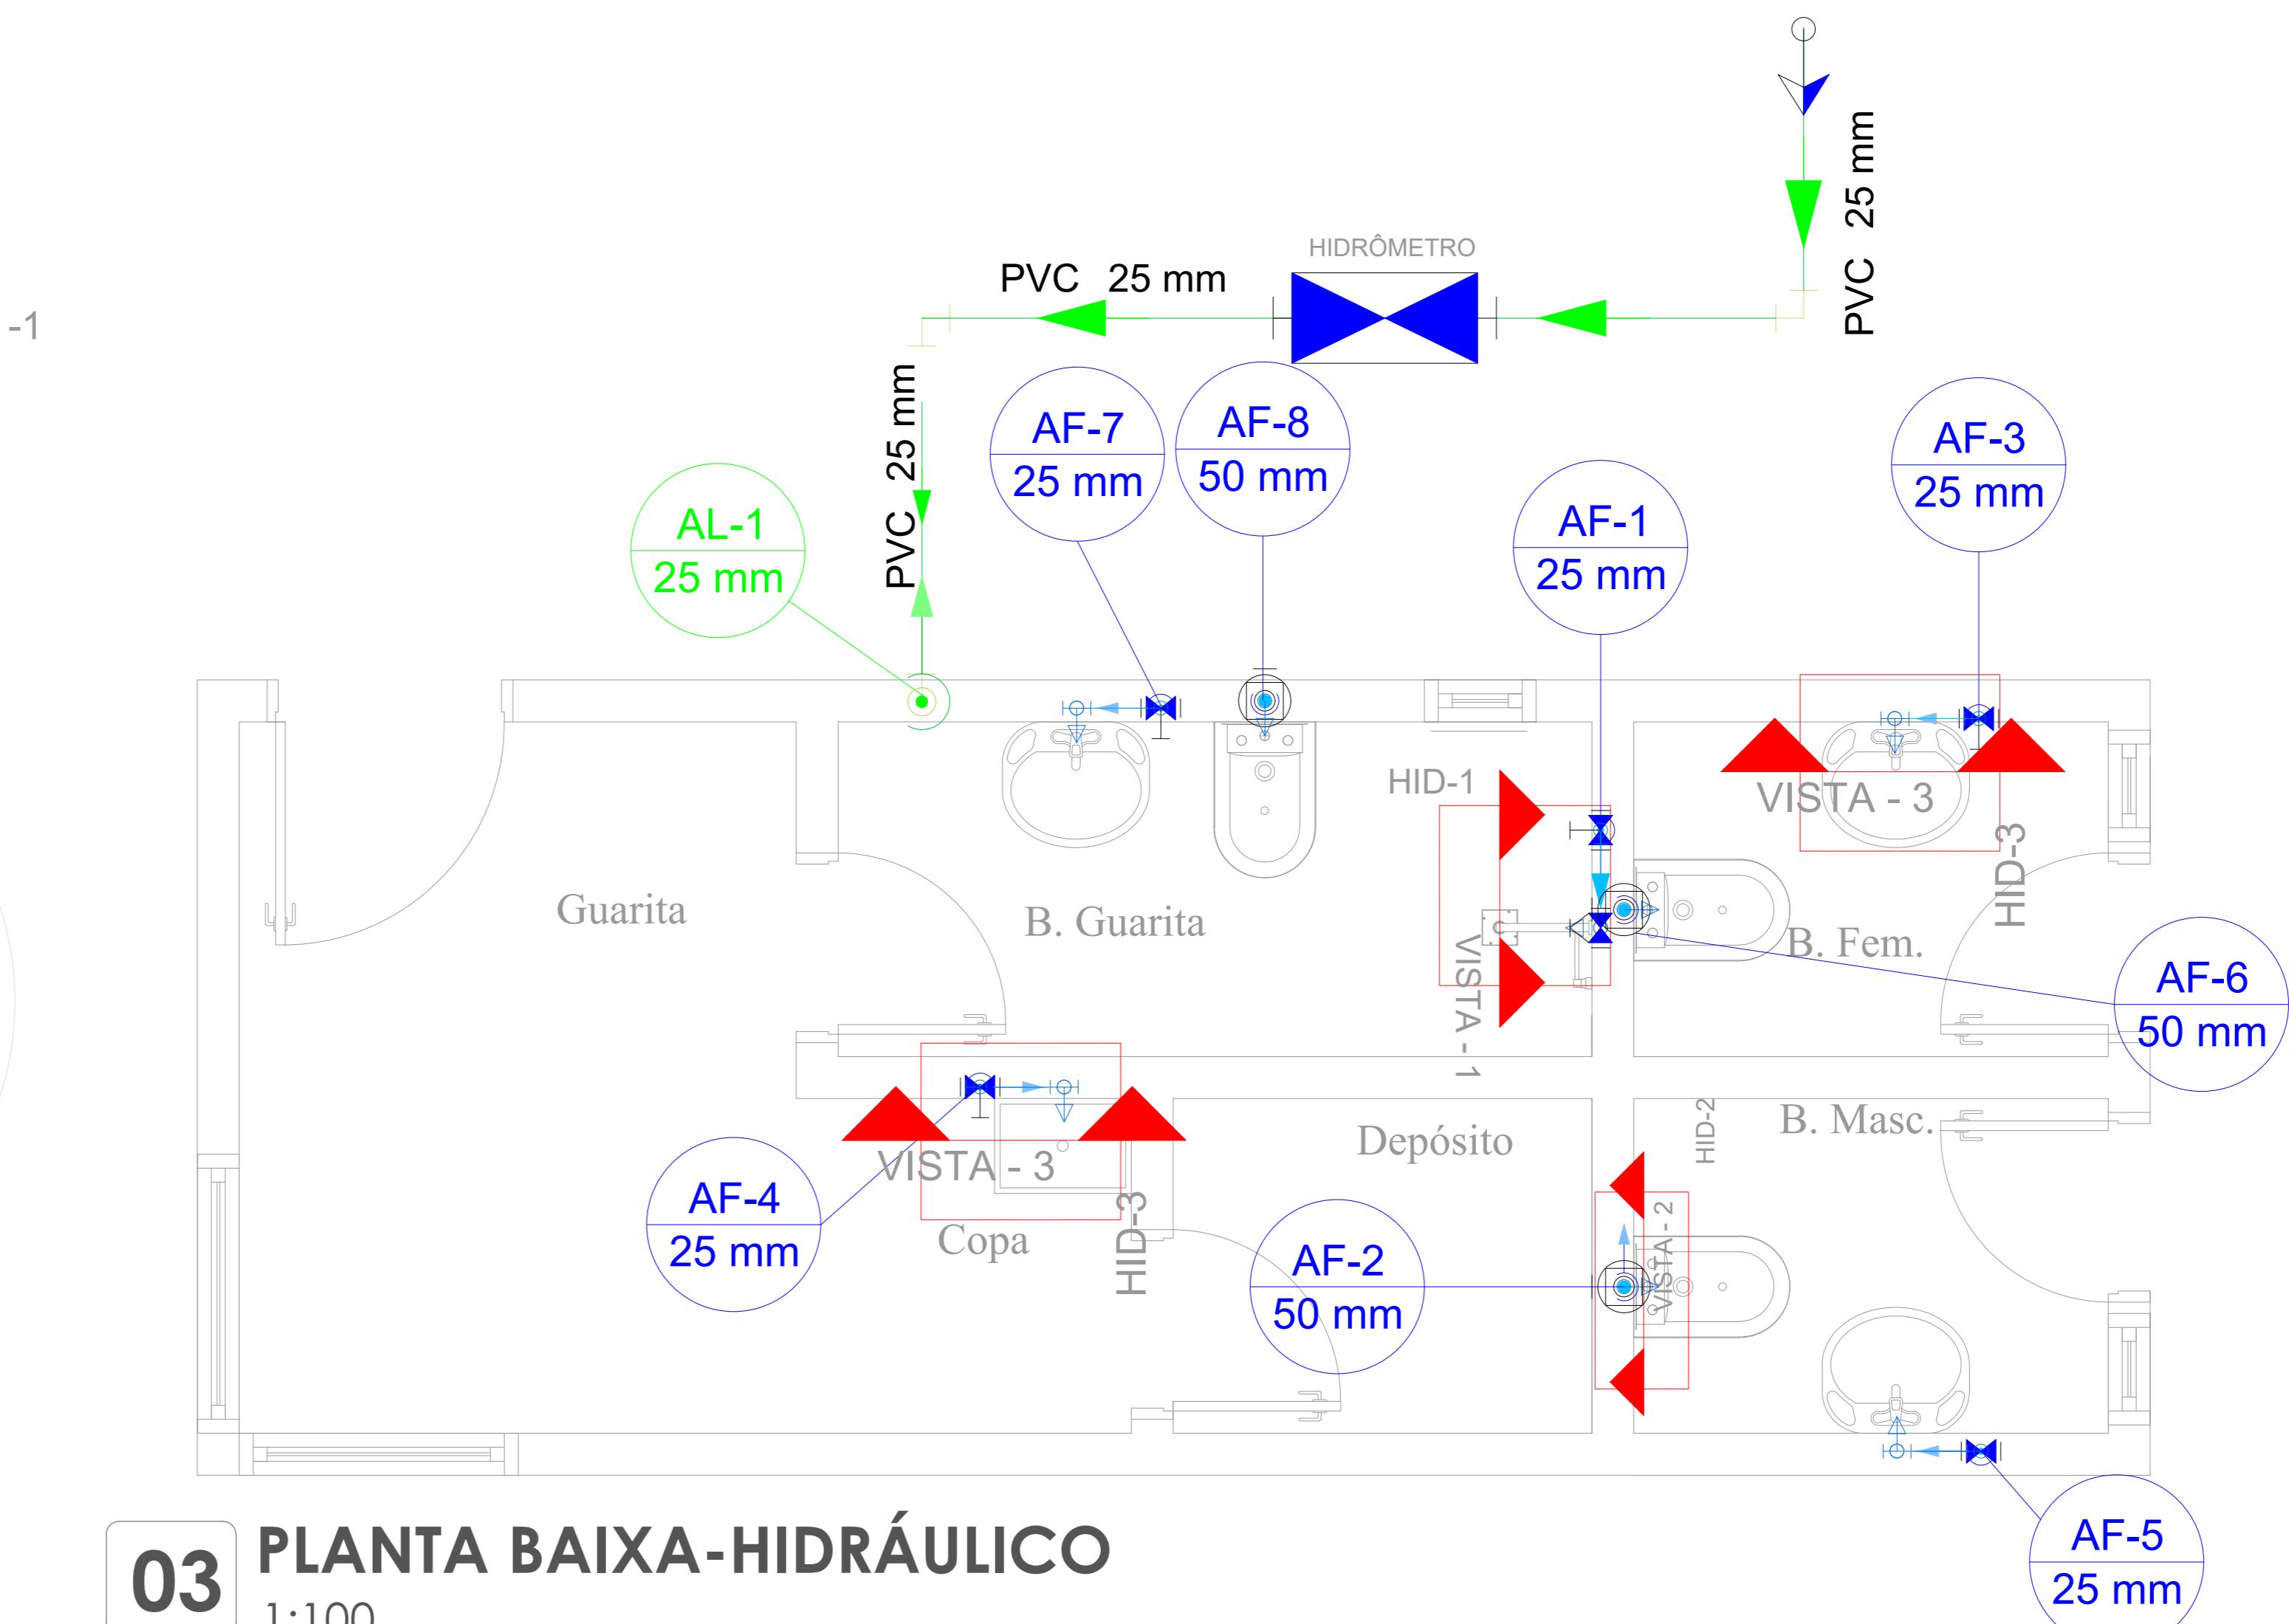

04 PLANTA DE COBERTURA-HIDRÁULICO

1:100

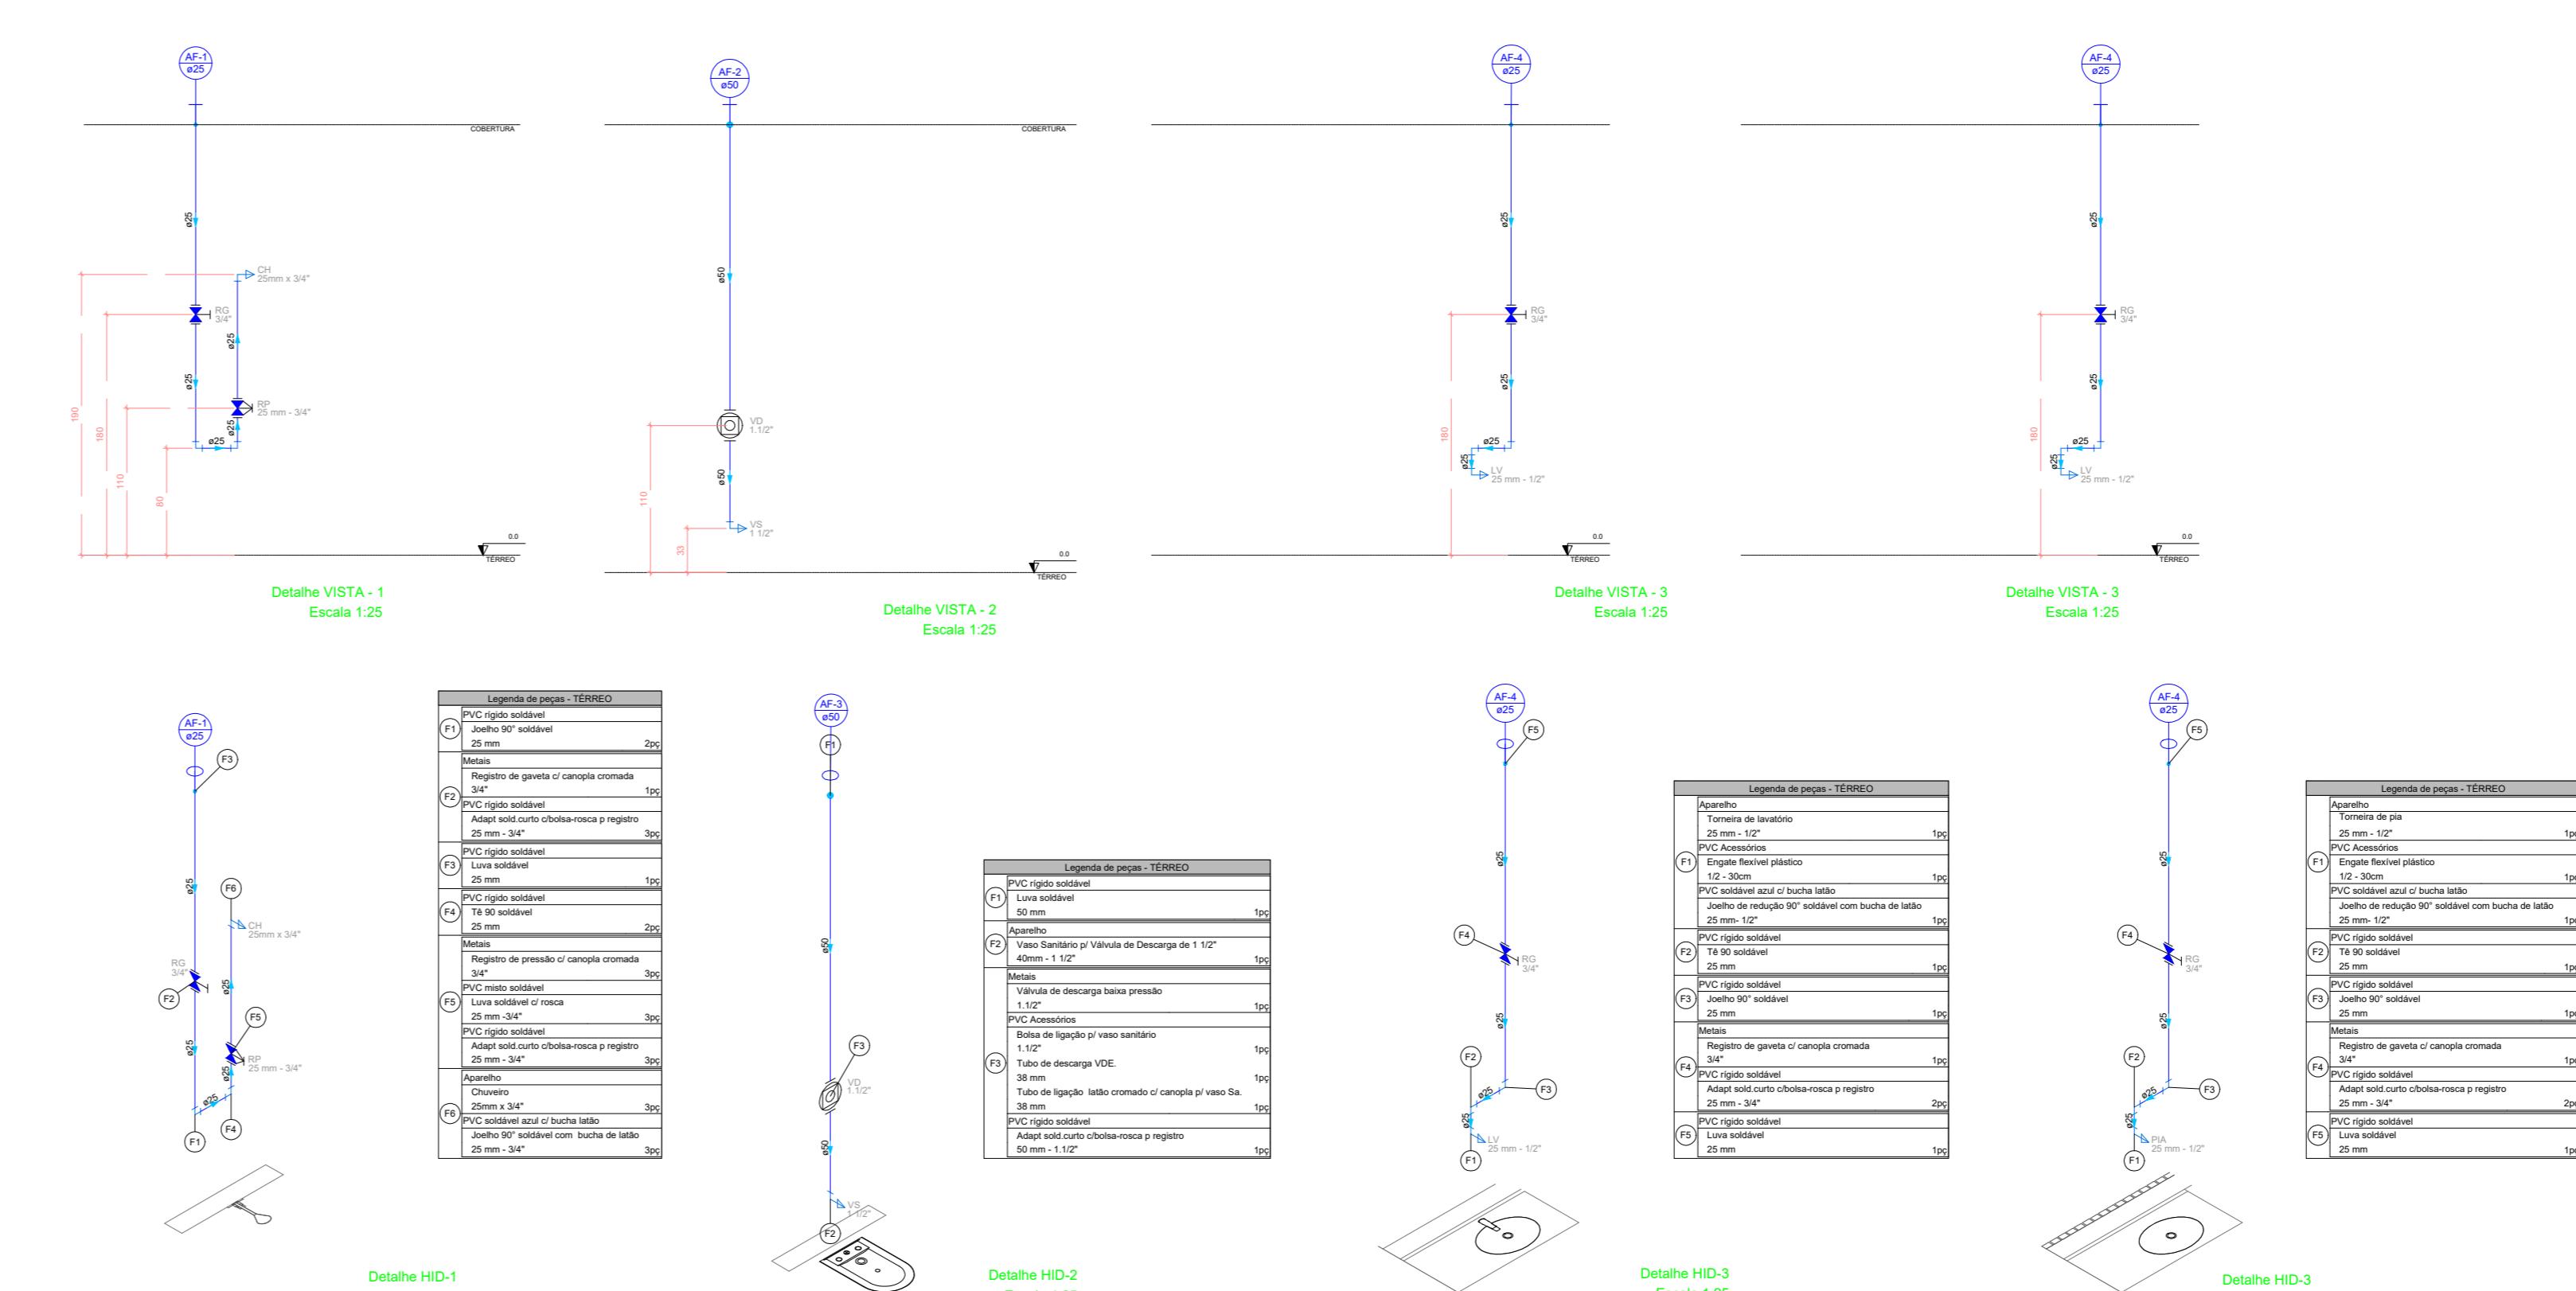

Legenda das indicações - TERRÉO	
HIDROMETRO	Hidrômetros - cavalete 3/4"
Alimentador Predial	
Hidrômetros	
Registro bruto gaveta Industrial c/PVC soldável	
Registro de Pressão com PVC soldável	
Registro de gaveta c/canopla cromada c/PVC soldável	
Valvula de descarga c/PVC soldável	

Legenda - TERRÉO	
Alimentador Predial	
Hidrômetros	
Registro bruto gaveta Industrial c/PVC soldável	
Registro de Pressão com PVC soldável	
Registro de gaveta c/canopla cromada c/PVC soldável	
Valvula de descarga c/PVC soldável	

Legenda de condutos	
Água fria	
Alimentação	

Legenda detalhado - TERRÉO	
Alimentador Predial	
Metas	
Algibeira de esfera	1pc
3/4"	
PVC misto soldável	
Corpo de tomada em PVC	
Joelho 90° soldável	1pc
25 mm x 3/4"	
PVC rígido soldável	
Adapt sold curto choba-cossa p registro	
25 mm x 3/4"	
Metas	
Registro esfera borboleta bruto PVC	
3/4"	
PVC misto soldável	
Joelho 90° soldável	
25 mm x 3/4"	
Tubos	0,28m
PVC rígido soldável	
Adapt sold curto choba-cossa p registro	
75 mm x 2 1/2"	2pc
Registro de Pressão com PVC soldável	
Metas	
Registro de gaveta c/canopla cromada	
3/4"	
PVC rígido soldável	
Adapt sold curto choba-cossa p registro	
25 mm x 3/4"	
Registro de gaveta c/canopla cromada c/PVC soldável	
Metas	
Registro de gaveta c/canopla cromada	
3/4"	
PVC rígido soldável	
Adapt sold curto choba-cossa p registro	
25 mm x 3/4"	
Valvula de descarga c/PVC soldável	
Metas	
Luxo soldável	
Joelho 90° soldável	
Adapt sold curto choba-cossa p registro	
25 mm x 3/4"	
Valvula de descarga c/PVC soldável	
Metas	
PVC Accessórios	
Bomba de ligação p vaso sanitário	
Tubo de descarga VDE	
38 mm	
Tubo de ligação lado cromado c/canopla p vaso Sa	
38 mm	
PVC rígido soldável	
Adapt sold curto choba-cossa p registro	
50 mm x 1 1/2"	1pc



PROPRIETÁRIOS: PREFEITURA MUNICIPAL DE PIRACANJUBA - GO
CNPJ: 01.179.647/0001-95

PROJETO: PEDRO HENRIQUE GOMES DOS SANTOS
CREA: 24805/D-GO

PROJETO HIDROSSANITÁRIO

PROPRIETÁRIOS: PREFEITURA MUNICIPAL DE PIRACANJUBA - GO
CNPJ: 01.179.647/0001-95

ASSUNTO: PROJETO HIDROSSANITÁRIO - GUARITA DE ATERRAMENTO SANITÁRIO, PIRACANJUBA-GO

ENDEREÇO: RODÔVIA GO-147, MUNICÍPIO DE PIRACANJUBA - GO.

CONTEÚDO: 1. PLANTA BAIXA - SANITÁRIO; 2. PLANTA DE COBERTURA - SANITÁRIO; 3. PLANTA BAIXA - HIDRÁULICO; 4. PLANTA DE COBERTURA - HIDRÁULICO; 5. LÉGENDA; 6. VISTAS E DETALHES.

ENGENHEIRO AUTOR DO PROJETO: PEDRO HENRIQUE GOMES DOS SANTOS CREA- 24805/D-GO

DESENHO: PEDRO HENRIQUE GOMES DOS SANTOS DATA: AGOSTO/2025

01
01