
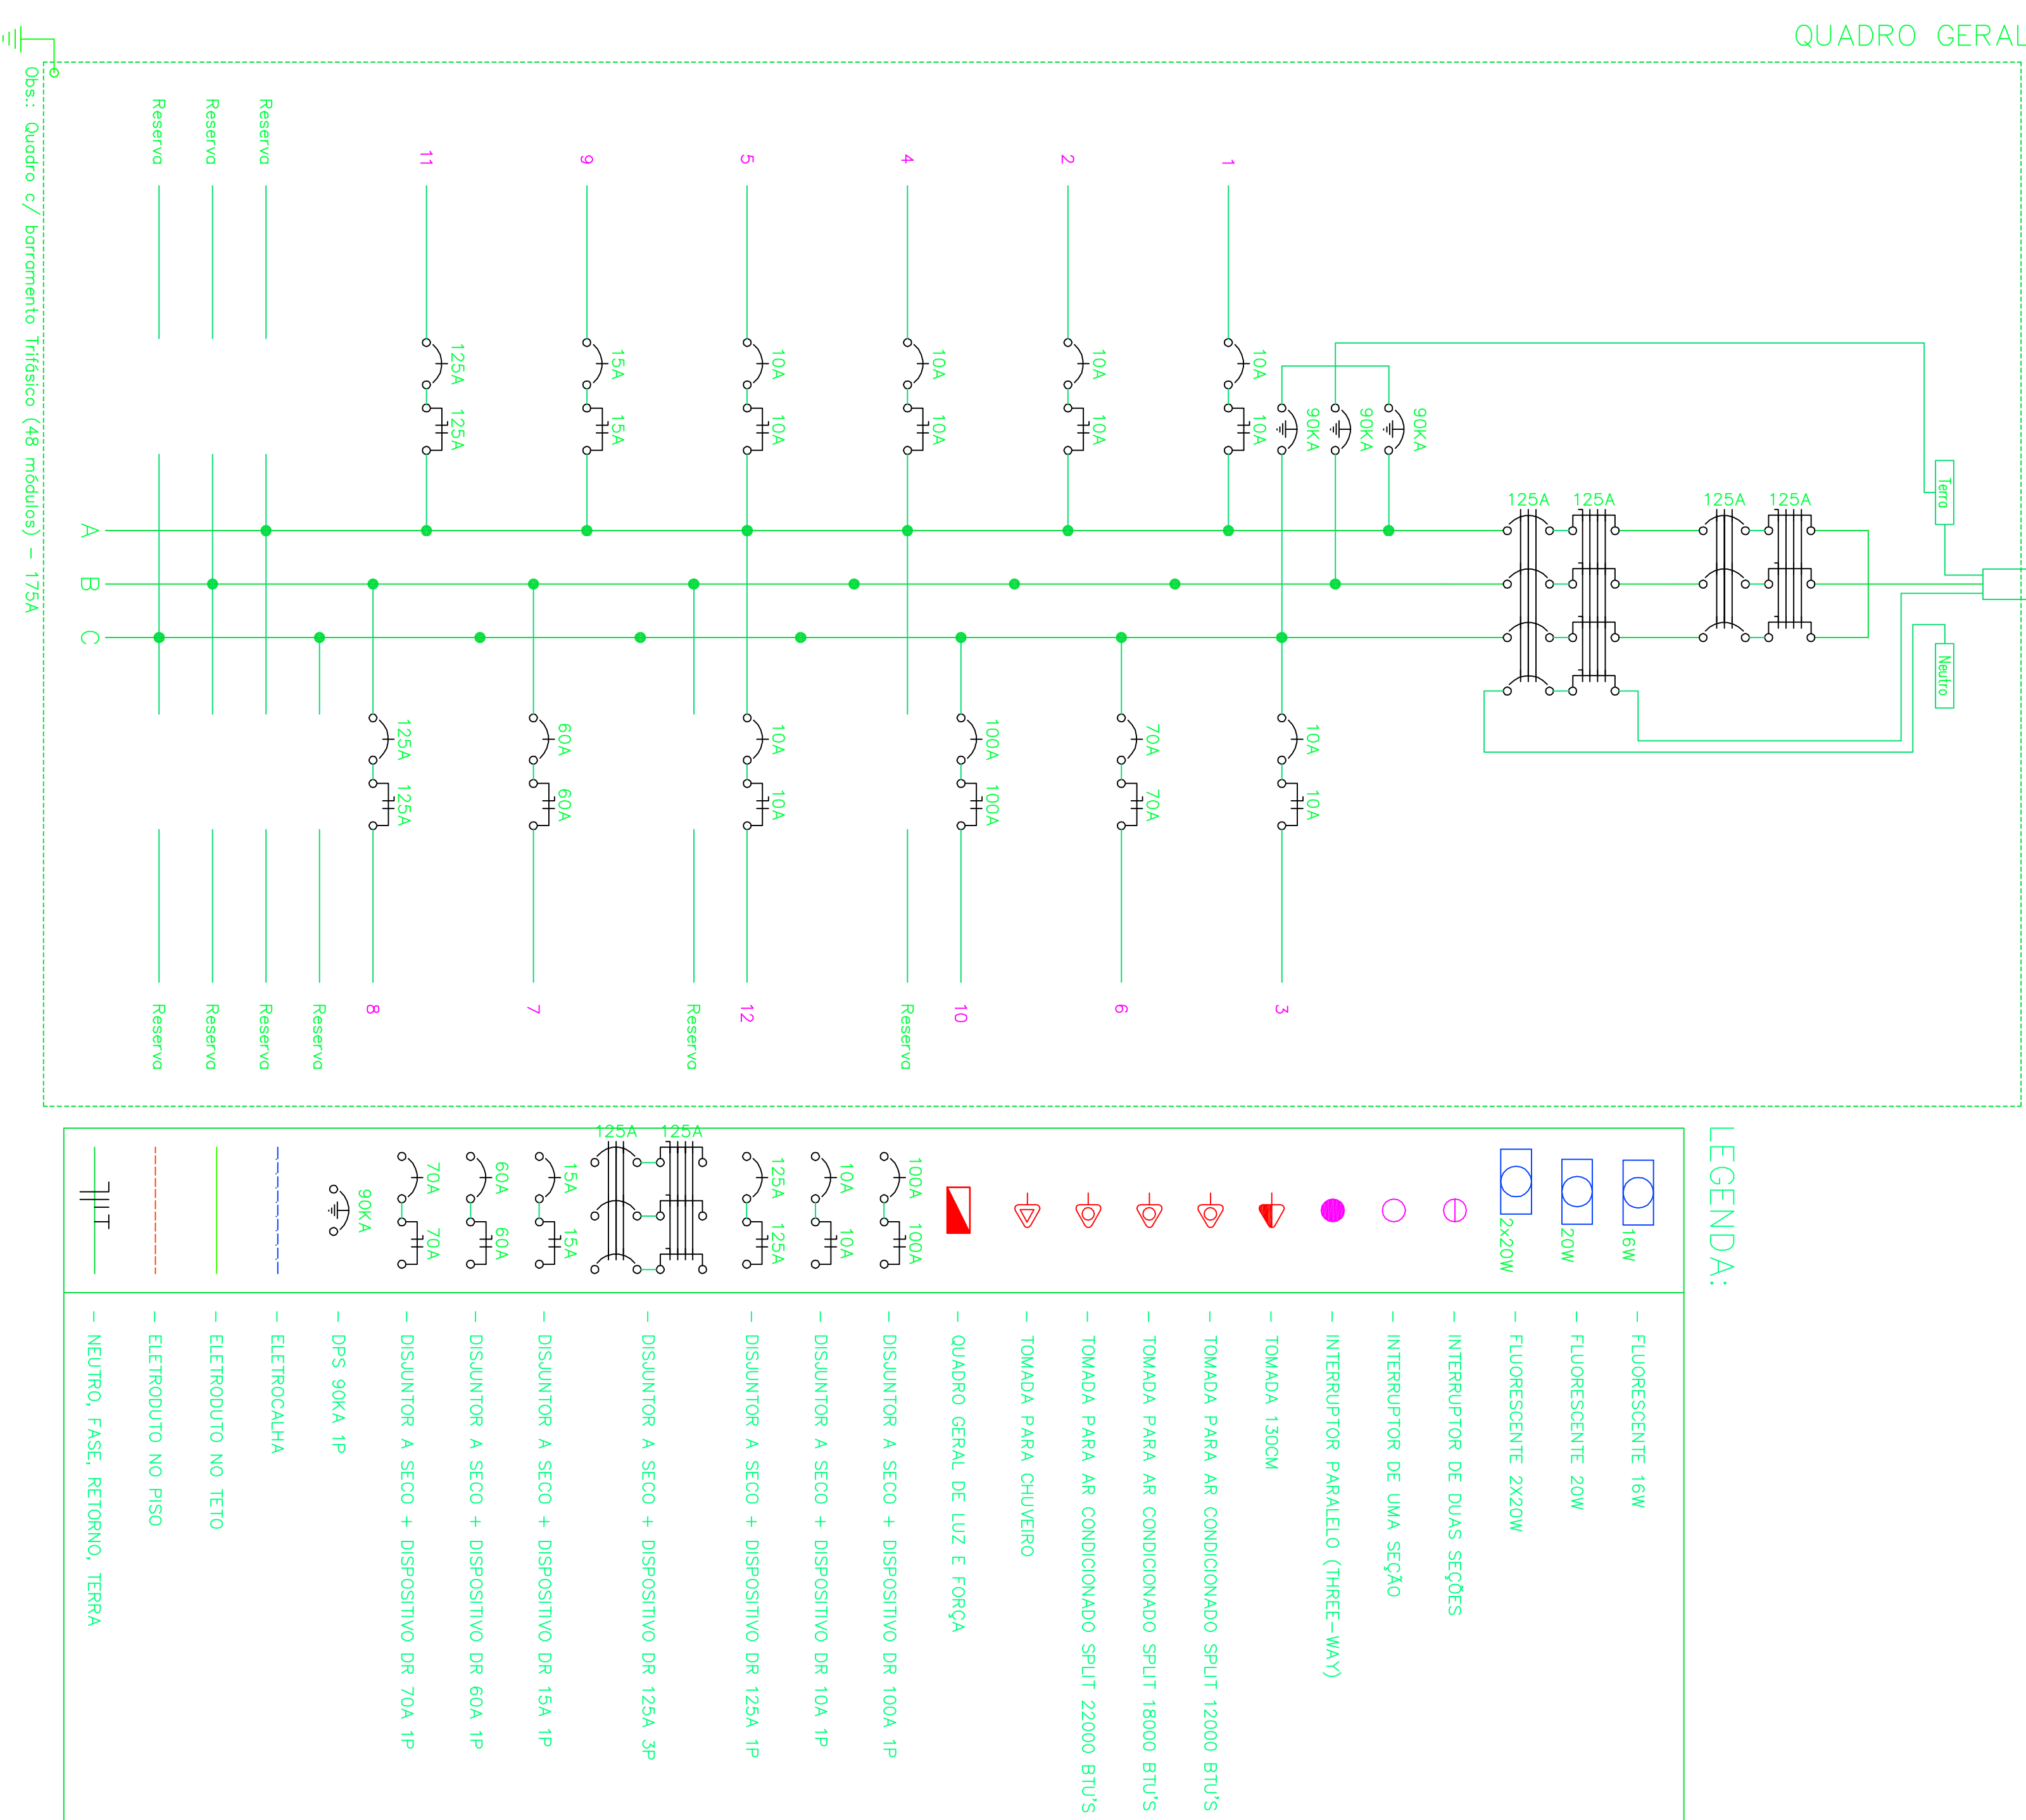


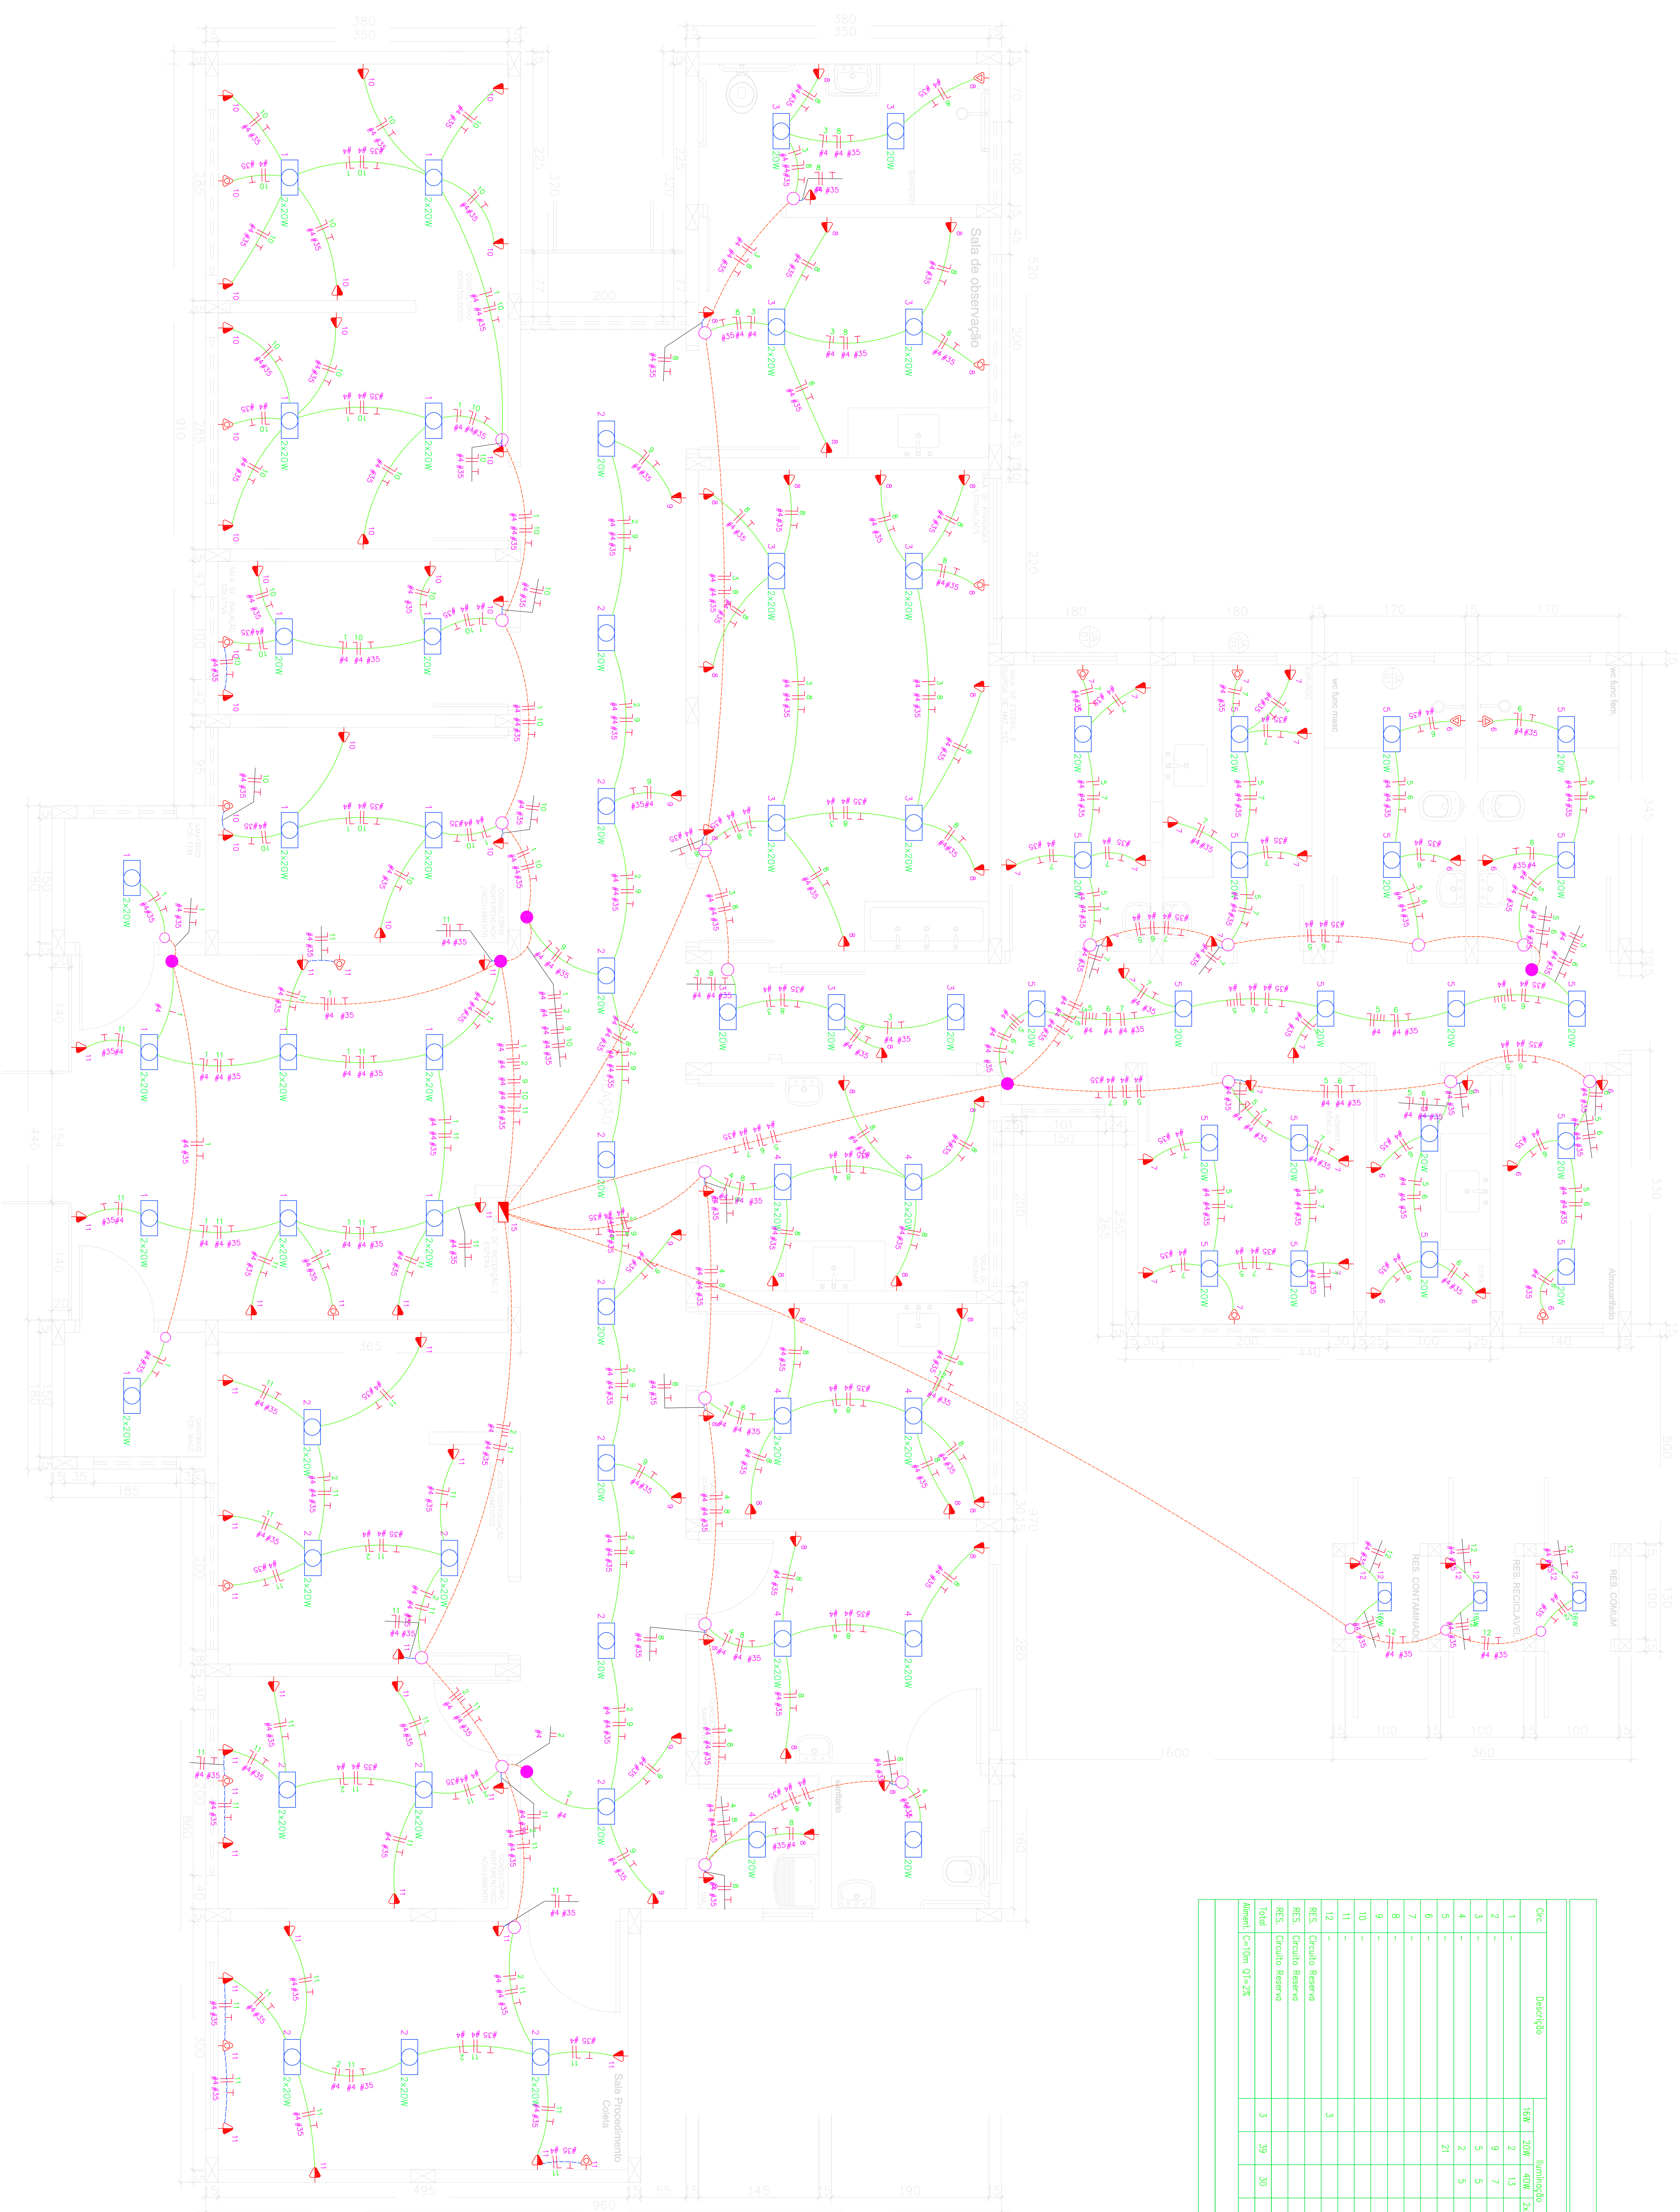

**PREFEITURA MUNICIPAL
DE PIRACANJUBA**
Praça Wilson Elay Pimenta, 100 -
Centro - Piracanjuba-GO

PROJETO ELÉTRICO	
Indicador Nome Foto/2014	Endereço Rua José Franco Filho, Quadra 01, Lote 01, Juremá Country Club, Presidente - GO
3ª edição: Municipal de Primavera Cópia atualizada em 09/09/2014	
Projetista Eng.º Roberto	Eng.º Roberto